



ESTRATTI CARTOGRAFICI

ELABORATI GRAFICI

PROGETTO ARCHITETTONICO

Regione	UMBRIA
Provincia	TERNI
Comune	ACQUASPARTA
Sito INWIT	QUADRELLI cod.I124TR
Sito TIM	QUADRELLI EX TR76 cod.TR86
Indirizzo	Via della Rimembranza, snc

Il richiedente	Il progettista
	 

ESTRATTO CARTA DEI CONTENUTI PAESAGGISTICI ED AMBIENTALI – TAV.S2/b



Comune di Acquasparta
 Provincia di Terni
PRG parte strutturale
 Variante luglio 2015


Scala **1:10,000** | Elaborato Piano Strutturale **S2/b**
SISTEMA PAESISTICO AMBIENTALE
 CARTA DEI CONTENUTI PAESAGGISTICI ED AMBIENTALI

Elaborato nell'ambito e a regola d'arte ai sensi della procedura della Regione Umbra formata con DD 496 del 06/02/2014

Gruppo di lavoro
 Comune di Acquasparta
 Sindaco: Roberto Romani
 Assessore all'Urbanistica: Silvio Santucci
 Responsabile ufficio urbanistico: Anna Paola Frattini
 Progettisti incaricati: Anna, Gaetano, Oreste, Anna, Alessandro, Susi

FASCE DI TRANSIZIONE

ESTRATTO CARTA DEI CONTENUTI URBANISTICI ED AMBIENTALI – TAV.S7

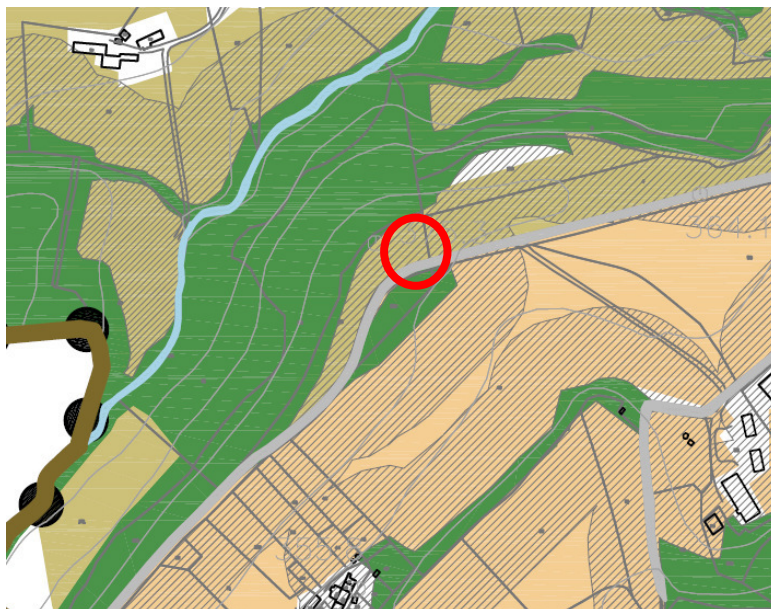

Comune di Acquasparta
 Provincia di Terni
PRG parte strutturale
 Variante luglio 2015

Scala **1:10,000** | Elaborato Piano Strutturale **S7**
CARTA DEI CONTENUTI URBANISTICI ED AMBIENTALI


Elaborato nell'ambito e a regola d'arte ai sensi della procedura della Regione Umbra formata con DD 496 del 06/02/2014

Gruppo di lavoro
 Comune di Acquasparta
 Sindaco: Roberto Romani
 Assessore all'Urbanistica: Silvio Santucci
 Responsabile ufficio urbanistico: Anna Paola Frattini
 Progettisti incaricati: Anna, Gaetano, Oreste, Anna, Alessandro, Susi



FASCE DI TRANSIZIONE

E1EP AREE AGRICOLE AD ELEVATA PRODUTTIVITA'

CTR SCALA 1:2'000

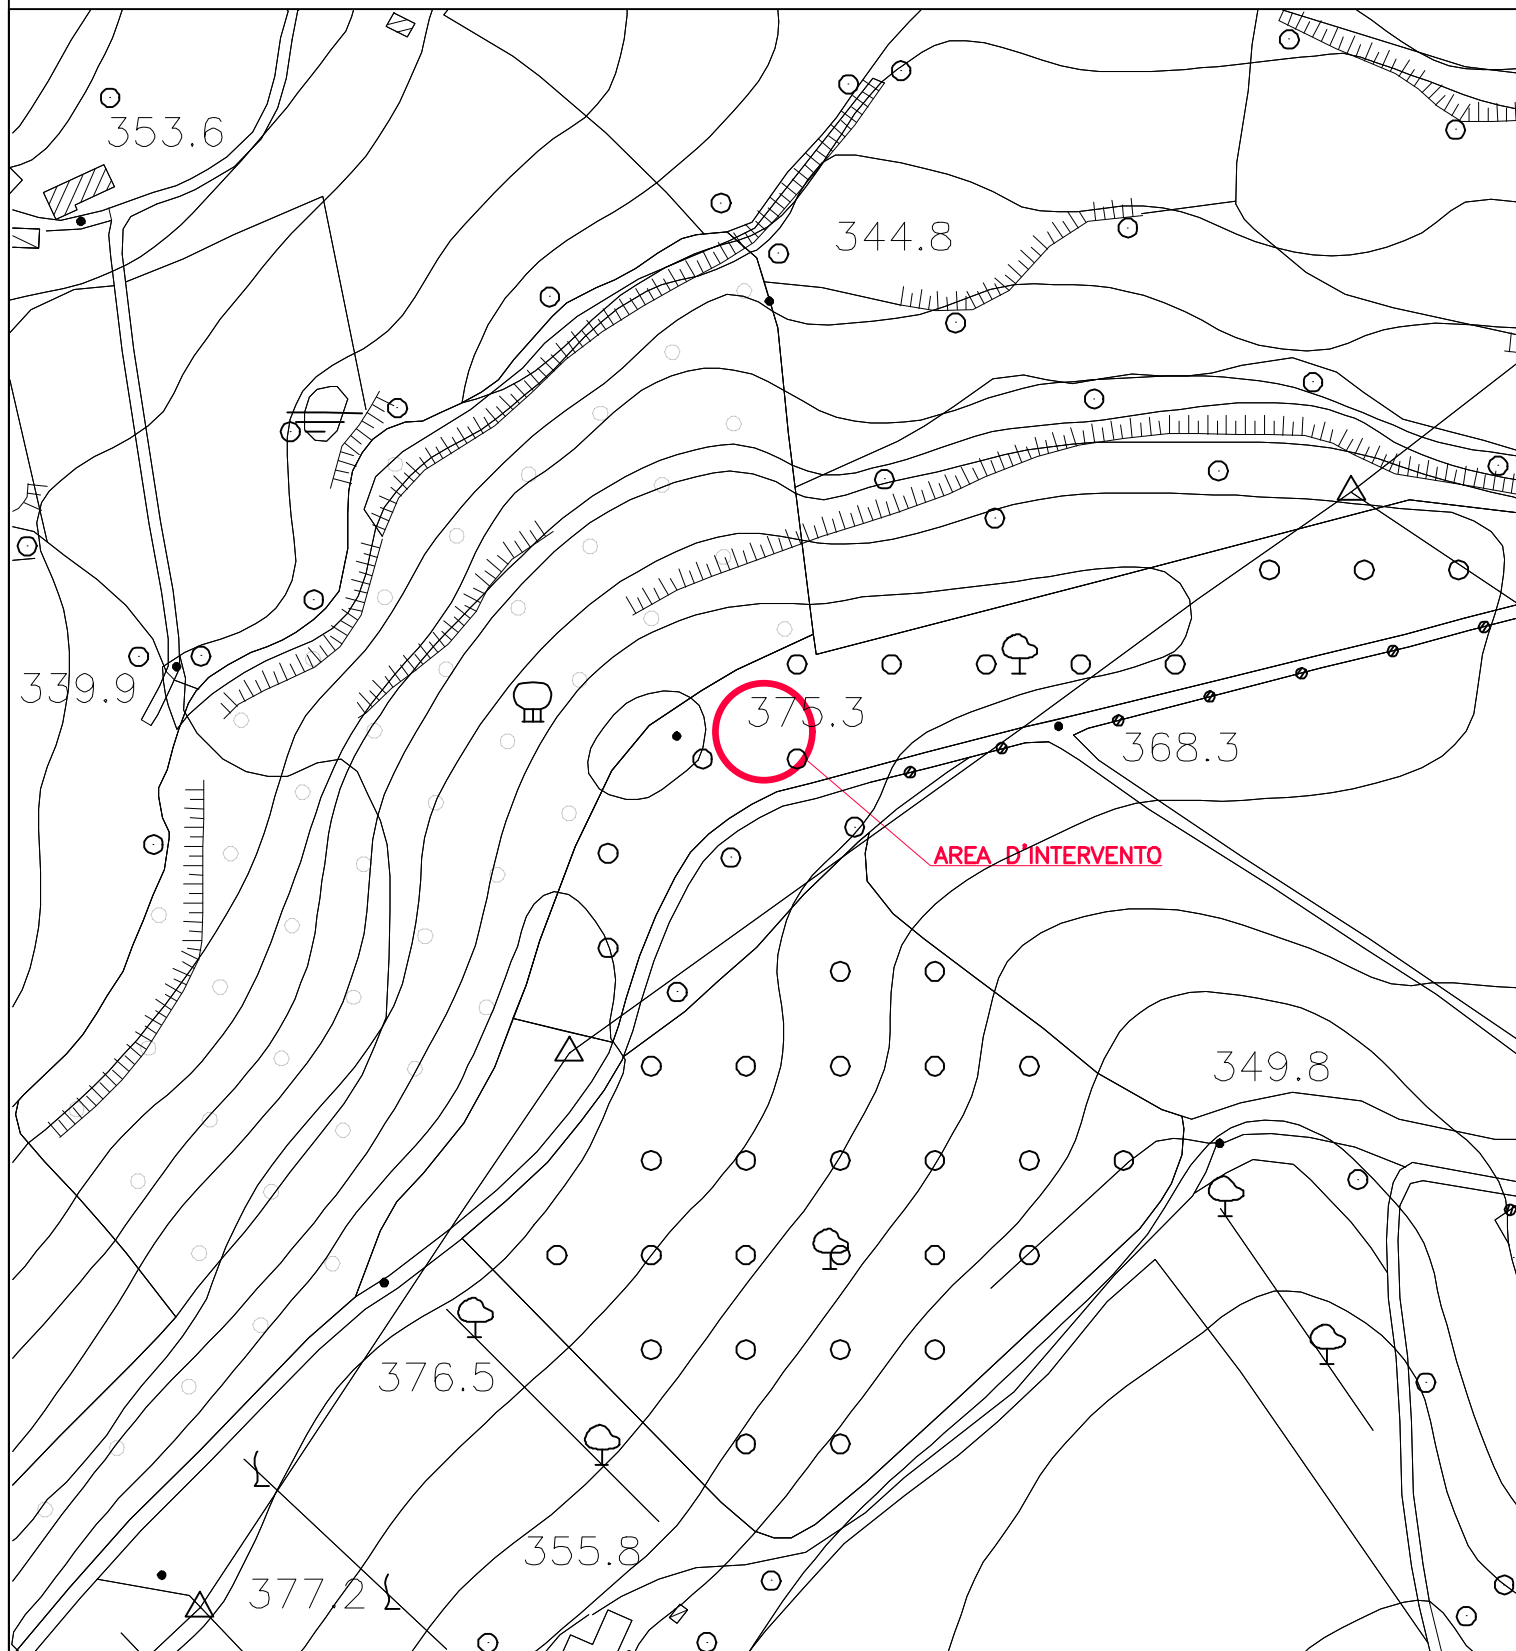

ESTRATTO MAPPA CATASTALE FOGLIO 48 PARTICELLA 169

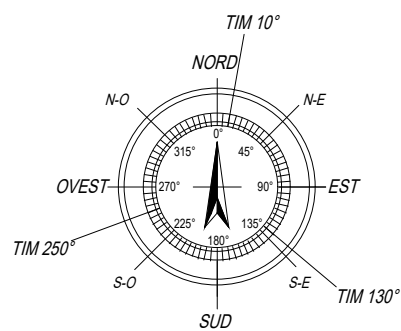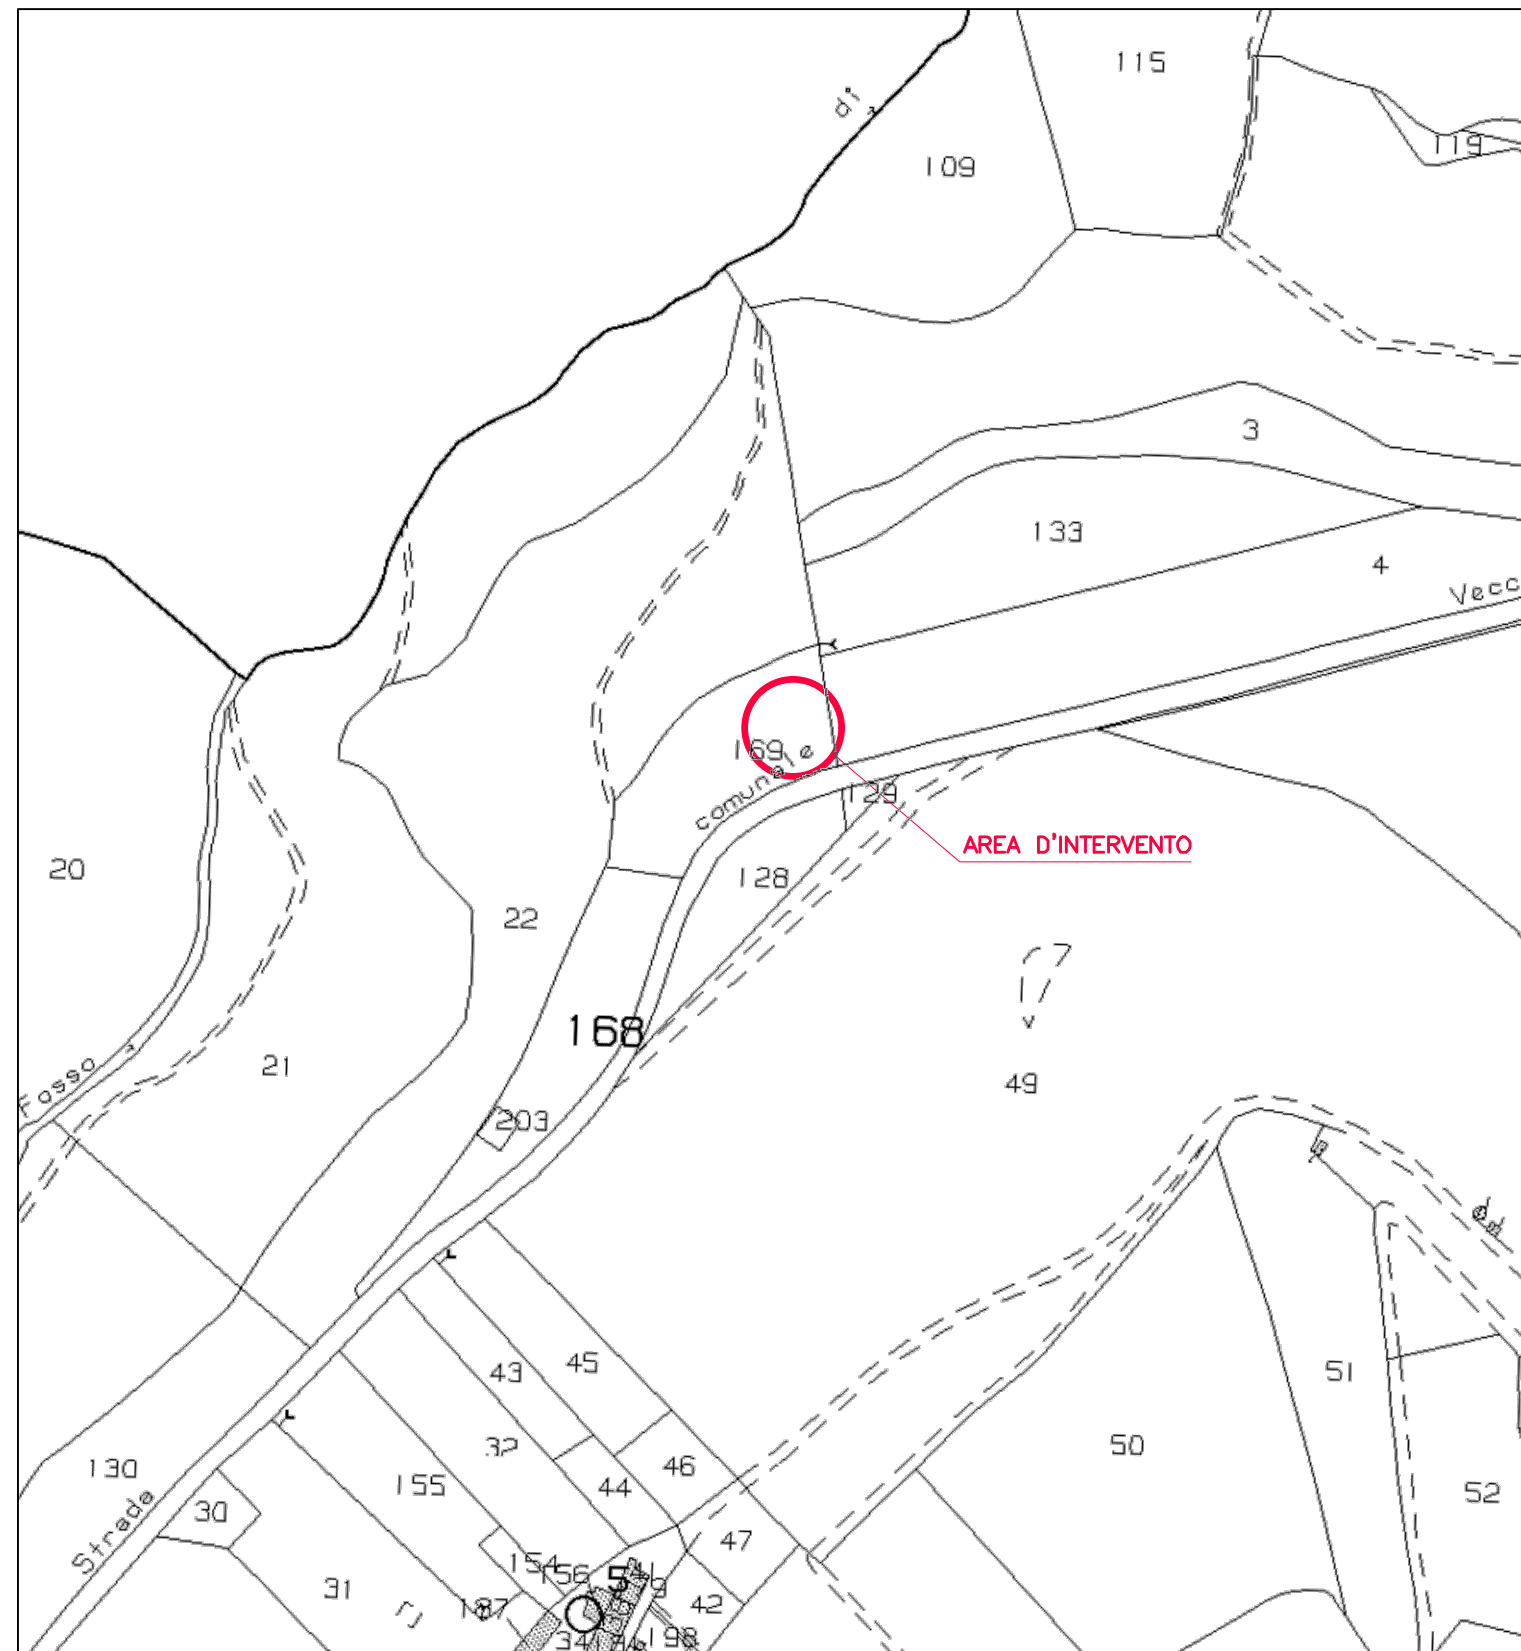

Nome Sito Inwit: Quadrelli
 Codice Sito Inwit: I124TR
 Nome Sito TIM: Quadrelli ex TR76
 Codice Sito TIM: TR86



Descrizione: CTR - ESTRATTO DI MAPPA CATASTALE

Comune: Acquasparta (TR)	1°vers.: 09.06.23	Disegnatore PM: Ing. Daniele Battisti	Scala: 1:2000
Indirizzo: Viale della Rimembranza, snc	2°vers.:	Progettista: Ing. Fabrizio Braconi	TAV. 1