

**PROGETTO PER LA REALIZZAZIONE DI UN IMPIANTO PER
COMUNICAZIONI ELETTRONICHE**



**PROGETTO
ARCHITETTONICO**
Integrazioni
Vs. rif. prot. n.8853/2023
del 07/08/2023

Regione	UMBRIA
Provincia	TERNI
Comune	ACQUASPARTA
Sito INWIT	QUADRELLI cod.I124TR
Sito TIM	QUADRELLI EX TR76 cod.TR86
Indirizzo	Via della Rimembranza, snc

Il richiedente	Il progettista



OGGETTO: Istanza Unica Intestata a Inwit - Infrastrutture Wireless Italiane Spa - Istanza di Autorizzazione per la realizzazione di una nuova infrastruttura per telecomunicazioni nel Comune di Acquasparta (TR), Via della Rimembranza.

RICHIESTA DI INTEGRAZIONI Area V – Urbanistica ed Edilizia

La **INWIT S.p.A.** (infrastrutture Wireless Italiane S.p.A.) con sede legale in Milano Largo Donegani n.2, capitale sociale Euro 600000000,00 i.v, codice fiscale e numero di iscrizione presso il Registro delle Imprese di Milano-Monza-Brianza-Lodi: 08936640963, iscritta al R.E.A. di Milano al n. 2057238, è iscritta al Registro degli Operatori di Comunicazione al n° 25606, in persona del suo Procuratore Speciale Dott. Tommaso Pariota, C.F. PRTTMS60A24F839I nato a Napoli il 24/01/1960, domiciliato per la carica in Napoli Centro Direzionale Isola F6, giusto procura per notaio Sandra De Franchis rilasciata in Roma, repertorio n. 16267, raccolta n. 7893 del 28 luglio 2021

e

La **Soc. TELECOM ITALIA S.p.A** licenziataria del servizio pubblico di telefonia mobile con sede legale in Milano, Via Gaetano Negri n. 1, Codice Fiscale/Partita I.V.A. e iscrizione al Registro delle Imprese di Milano n. 00488410010, in persona del suo Procuratore Speciale Gorga Maurizio nata a Roma il 02/09/1970, domiciliata, per la carica in Milano Via Gaetano Negri n°1 giusta procura notarile del 27/09/2022 – Repertorio n. 31975

PREMESSO

- che la materia relativa ai permessi per le installazioni o modifiche degli impianti di telecomunicazione è disciplinata da normativa statale speciale prevalente sin dal 2003 con il codice delle comunicazioni Elettroniche D.lgvo 259/2003 e s.m.e.i;
- che in recepimento alla DIRETTIVA (UE) 2018/1972 DEL PARLAMENTO EUROPEO E DEL CONSIGLIO del 11 dicembre 2018, che istituisce il codice delle comunicazioni elettroniche europeo, è stato promulgato in data 8/11/2021, il Decreto Legislativo n. 207, in vigore a far data dal 24 dicembre 2021;
- Che le procedure per il rilascio del titolo abilitativo prescritto per la installazione degli impianti di telecomunicazioni sono disciplinate dal D.lgs., n. 207 /2021, in particolare ex artt. 43 e ss prevedono che le autorizzazioni siano regolate da un procedimento unico e semplificato, (soggetto alla conferenza di servizi obbligatoria da convocare entro 5 giorni dalla presentazione dell'istanza);
- che l'art. 44 comma 54 del D.Lgs. 207/2021, prevede che il soggetto richiedente

dia notizia della presentazione dell'istanza a tutte le amministrazioni o enti coinvolti nel procedimento;

- Che a tal fine l'istanza avanzata in data 25/07/2023 reca in conoscenza tutti gli enti coinvolti nel procedimento;
- Che in data 28 luglio 2023 è stata indetta la Conferenza dei Servizi decisoria;
- Che in data 7 agosto sono pervenute le richieste di integrazioni prot. n. 8853
- Che il 5 agosto 2023 era il termine perentorio entro il quale le amministrazioni coinvolte dovevano richiedere la documentazione integrativa, pertanto le scriventi non considerano interrotti i termini ai fini del rilascio del titolo unico.

INVIANO

a codesta rispettabile Amministrazione i documenti integrativi richiesti al solo fine di consentire la definizione dell'iter in modo collaborativo.

Si precisa in proposito che i documenti prodotti devono intendersi incardinati al procedimento UNICO avviato con istanza del 25/07/2023 pratica n.37/2023 e prot. n.8.317 e che pertanto si chiede il proseguo e la conclusione della Conferenza dei Servizi nei termini stabiliti dalla stessa.

In riscontro alla nota del COMUNE DI ACQUASPARTA AREA V – URBANISTICA ED EDILIZIA si riscontra

- 1) Titolo di proprietà e/o documentazione attestante la legittimità a richiedere il titolo

CONTRATTO DI LOCAZIONE

Tra

La Signora **ALBINI VERA**, nata a Massa Martana (PG), il 10/10/1939, residente in Acquasparta (TR), Via Vocabolo Valle Fosca, 6, C.F. LBNVRE39R50F024B, in qualità di usufruttuaria (di seguito indicata come "locatore");

e

INFRASTRUTTURE WIRELESS ITALIANE S.p.A., con sede legale in Milano, Largo Donegani, 2, codice fiscale, numero di iscrizione nel Registro delle Imprese di Milano e P.IVA 08936640963, nella persona del **Dott. Vietri Pellegrino**, nato a Avellino (AV), l'11/04/1970, domiciliato per la carica presso la sede legale della società in Largo Donegani 2 - 20121 Milano, in qualità di procuratore speciale della Società medesima con procure rilasciate dalla Dott.ssa Sandra De Franchis Notaio in Roma:

- REPERTORIO N. 19549, RACCOLTA N. 9539, giusto protocollo del 20/12/2022 e Registrata all'Agenzia delle Entrate di Roma - Ufficio Roma 4, il 21/12/2022 al n. 43145 serie IT;
(di seguito indicato come "conduttore" o "INWIT");

di seguito congiuntamente le "Parti",

convergono e stipulano quanto segue:

ART. 1 – Oggetto

Il locatore, concede in locazione al conduttore, che accetta, porzione del terreno di mq 50 circa (di seguito per brevità "l'Immobile"), sito nel Comune di Acquasparta (TR), Viale della Rimembranza SNC, iscritto al Catasto Terreni, Foglio 48, Particella 169, Qualità catastale Uliveto, Classe 2, R.D. Euro 10,61, R.A. Euro 5,03, il tutto come risulta dalle allegata planimetria sub lett. A).

Il locatore, nella sua qualità di usufruttuario dell'Immobile, dichiara che sullo stesso non insistono diritti di terzi che possano in alcun modo limitare la piena disponibilità del bene da parte del conduttore.

Il locatore si impegna a far rispettare il presente contratto anche in caso di alienazione o cessione dell'Immobile stesso e garantisce al conduttore che i terzi acquirenti o cessionari dell'Immobile locato proseguiranno nel rapporto contrattuale di locazione per tutta la sua durata ed alle condizioni pattuite con la presente scrittura.

Le Parti espressamente pattuiscono che, nel caso in cui il locatore intendesse trasferire a titolo oneroso o locare a terzi la porzione di immobile locata, spetterà al conduttore il diritto di prelazione.

Al riguardo il locatore si impegna ad interpellare il conduttore tramite comunicazione con lettera raccomandata con ricevuta di ritorno o PEC e il conduttore potrà esercitare il diritto di prelazione spettantegli entro 60 (sessanta) giorni dal ricevimento della comunicazione del locatore.

La conduttrice dovrà mantenere ed usare la porzione di immobile locato con diligenza, per sé, i suoi dipendenti, fornitori e clienti e chiunque vi acceda. Gli eventuali danni che dovessero verificarsi in dipendenza di guasti o rotture o per difetto di manutenzione e prevenzione resteranno ad esclusivo carico della conduttrice nella misura, e limitatamente alle ipotesi, in cui i danni suddetti siano ascrivibili a responsabilità del conduttore medesimo a titolo di dolo o colpa grave, con espressa esclusione delle ipotesi di caso fortuito o forza maggiore.

ART. 2 – Scopo della locazione

2.1 L'Immobile sarà utilizzato dal conduttore per l'installazione e l'esercizio di impianti e infrastrutture per reti di radio e tele/videocomunicazione elettronica (le "Infrastrutture"). Il locatore prende atto che il conduttore fornisce infrastrutture e relativi servizi a terzi operatori di servizi di radio e tele/videocomunicazione elettronica, con qualunque tecnologia esistente o futura ed acconsente a che il conduttore possa utilizzare per detto scopo l'Immobile senza che ciò comporti alcun onere aggiuntivo né maggiorazione di canone.

2.2 Il conduttore potrà, quindi, a sua cura, comunque senza oneri a carico del locatore: eseguire sull'Immobile gli occorrenti lavori di adattamento, manutenzione e gestione delle Infrastrutture,

Albini Vera

nonché quelli per la loro allocazione integrazione, modifica e sostituzione. Potrà inoltre installare, mantenere, integrare e modificare anche all'esterno dell'immobile cavi elettrici e telefonici, sia aerei che sotterranei, con relativi appoggi e manufatti, sistemi radianti, sostegni per antenne ed impianti di telecomunicazione in ponte radio, apporre cartelli, targhe, tabelle anche non relativi all'attività esercitata nonché eseguire opere di protezione degli impianti tecnici e degli arredi. In ragione di quanto sub 2.1, il Locatore concede il diritto di posa in opera di appositi pozzetti interrati per l'impianto di messa a terra, compreso il collegamento con altra eventuale rete di terra esistente per come previsto dalle leggi vigenti in materia.

2.3 La realizzazione di tali opere non comporterà per il conduttore alcun onere aggiuntivo né maggiorazione di canone. In merito a tutti i lavori ed interventi summenzionati, il locatore riconosce al conduttore la facoltà di richiedere alle competenti autorità le autorizzazioni necessarie e qualora fosse indispensabile, si impegna a richiedere, in via diretta, le autorizzazioni in questione. In entrambi i casi, le relative spese saranno a carico del conduttore.

2.4 Il locatore autorizza INWIT alla rimozione a propria cura e spese di n. 3 piante di ulivo per la realizzazione dello stradello di accesso e dell'infrastruttura, senza ulteriori oneri a carico di INWIT.

ART. 3 – Durata

La locazione avrà la durata di anni 6 (sei), rinnovabili tacitamente di 6 (sei) anni in 6 (sei) anni se una delle Parti non avrà inviato disdetta mediante lettera raccomandata A.R. o PEC almeno 12 (dodici) mesi prima della scadenza contrattuale.

Il locatore rinuncia fin d'ora, per sé e per i suoi aventi causa, alla facoltà di diniego della rinnovazione del contratto alla prima scadenza, prevista dall'art.29 della Legge n.392/78.

La locazione inizierà a decorrere dal primo giorno del mese successivo alla comunicazione di inizio lavori e, comunque, non oltre il primo giorno del terzo mese successivo a quello del rilascio da parte delle Pubbliche Amministrazioni delle autorizzazioni necessarie per l'installazione delle infrastrutture. Tale decorrenza verrà comunicata dal conduttore al locatore con raccomandata A.R. o PEC.

Resta comunque inteso che, qualora entro 18 (diciotto) mesi dalla data di sottoscrizione del presente accordo il conduttore non abbia comunicato al locatore la decorrenza della locazione, il contratto si intenderà automaticamente risolto, senza che le Parti possano pretendere alcunché l'una dall'altra.

ART. 4 – Recesso del conduttore

Le Parti convengono che il conduttore possa recedere in qualsiasi momento dal contratto dandone avviso al locatore mediante raccomandata A.R. o PEC, almeno 6 (sei) mesi prima della data in cui il recesso deve avere esecuzione.

In caso di recesso o risoluzione del presente contratto, a qualsiasi titolo (a titolo esemplificativo e non esaustivo, recesso, risoluzione consensuale, risoluzione per colpa), le Parti concordano quanto segue:

- Per eventuali canoni già corrisposti relativi a periodi successivi alla data di efficacia della risoluzione o del recesso (per quest'ultimo caso anche in deroga a quanto disposto dall'articolo 1671 c.c.) il locatore si impegna a restituire ad INWIT il canone *pro-quota* relativo al periodo pagato e non goduto.

ART. 5 – Canoni

Il canone annuo di locazione è convenuto : _____

Paese	Check Digit IBAN	CIN	ABI	CAB	Conto Corrente

A partire dal secondo anno di locazione, il canone potrà essere aggiornato, previa espressa richiesta

Albino Vera

del locatore da formularsi per iscritto di anno in anno, in misura percentuale pari al 75% delle variazioni, verificatesi nell'anno precedente, dell'indice dei prezzi al consumo per famiglie di operai ed impiegati, come accertato dall'ISTAT e pubblicato in G.U. Gli aggiornamenti di canone dovranno essere fatturati dopo la pubblicazione dei dati ufficiali da parte dell'ISTAT.

È vietata la cessione dei crediti derivanti dal presente contratto salvo diverso accordo tra le Parti.

ART. 6 – Facoltà in capo al conduttore

Il conduttore, ferma restando la propria responsabilità per il pagamento del canone, ha facoltà di cedere in tutto o in parte il presente contratto o i suoi diritti nonché, a titolo esemplificativo e non esaustivo di sublocare, concedere in uso e/o in comodato e/o in ospitalità, in tutto o in parte, gli immobili locati.

ART. 7 – Manutenzione

Il conduttore provvederà, a propria cura e spese, alla manutenzione ordinaria e straordinaria degli spazi locati.

Il locatore garantisce che l'immobile locato non risulta inquinato da rifiuti. I costi di eventuali bonifiche da rifiuti del terreno resesi necessarie saranno a carico del locatore, che manleverà il conduttore ed i suoi dipendenti e/o incaricati per ogni possibile danno indotto, anche nei confronti di terzi.

Ai fini della manutenzione degli impianti, attrezzature, infrastrutture nonché degli apparati installati e per ogni necessità di servizio il locatore concede al conduttore garanzie all'accesso all'immobile locato ed alle relative strutture e pertinenze in qualsiasi momento.

Resta tuttavia inteso e convenuto che qualora l'accesso agli spazi che ospitano le infrastrutture locate non sia indipendente, le attività suddette, ad esclusione di quelle che rivestano il carattere d'urgenza saranno espletate dalle ore 8 alle ore 17.

ART. 8 – Ripristino

Al termine della locazione il conduttore provvederà a propria cura e spese alla rimozione degli impianti installati ed al ripristino dell'immobile locato.

Il locatore si impegna a garantire l'accesso di imprese incaricate dal conduttore per l'effettuazione degli interventi di cui sopra. A maggior esplicitazione di detto impegno, il locatore dichiara e riconosce che tale accesso potrà avvenire in ogni tempo ed indipendentemente da qualsivoglia diritto vantato del locatore ai sensi del presente contratto.

ART. 8 bis – Manleva

Il conduttore manleva la locatrice da ogni responsabilità per eventuali danni imputabili a INWIT causati con dolo o colpa grave dall'impianto a cose e/o persone e risponderà d'ogni azione legale promossa da terzi derivanti dal funzionamento e dalla presenza delle apparecchiature, anche se dette azioni siano promosse nei confronti del locatore, tenendo indenne lo stesso per ogni responsabilità civile inerente alla stazione radio base assumendosi ogni onere e spesa qualora INWIT abbia violato norme e regolamenti o non abbia ottemperato ai propri doveri e compiti con la necessaria diligenza.

ART. 9 – Riservatezza

Il locatore si impegna a non fornire a terze notizie oggetto del presente contratto ed a fare delle notizie di cui venga in possesso un uso tale da non recare pregiudizio alcuno al conduttore. Le disposizioni di cui al presente articolo produrranno effetti anche oltre la durata del presente contratto.

ART. 10 – Trattamento di dati personali ai sensi della normativa sulla privacy

Le attività previste nel presente contratto comportano il trattamento di dati personali da parte del Locatore in autonomia decisionale circa le finalità e i mezzi del trattamento, al pari di INWIT S.p.A.

Le Parti si danno reciprocamente atto di essere Autonome Titolari del Trattamento, e di curare in autonomia anche il rispetto delle norme data protection applicabili ai rispettivi trattamenti di dati

Albini Vera

personali, basati sulle condizioni di legittimità previste dall'art. 6 del GDPR.

Fermo restando la responsabilità assunta dalla Parte verso i terzi e verso INWIT S.p.A. quale titolare autonomo del trattamento sui dati ricevuti da INWIT S.p.A. stessa, nei rapporti reciproci, la Parte si obbliga a manlevare e tenere indenne INWIT S.p.A. per qualsiasi danno, incluse spese legali, che possa derivare da pretese avanzate nei confronti della Parte da eventuali terzi - inclusi i soggetti cui i dati personali trattati sono riferiti - a seguito dell'eventuale illiceità o non correttezza delle operazioni di trattamento imputabili alla Parte, intendendosi con la presente pattuizione trasferire da INWIT S.p.A. alla Parte l'incidenza economica dei danni reclamati da terzi, in conseguenza dei trattamenti operati dalla Parte.

Le Parti si impegnano a comunicarsi prontamente e reciprocamente le eventuali istanze per l'esercizio dei diritti degli interessati previsti dall'articolo 12 e ss. del GDPR ovvero le richieste delle Autorità di Controllo che riguardino ambiti di trattamento di competenza dell'altra parte.

Le Parti dichiarano di aver rispettivamente fornito adeguata informativa privacy circa il trattamento de dati personali dei soggetti che agiscono, o che sono a diverso titolo riconducibili, al presente contratto (rappresentanti firmatari del presente contratto, personale dipendente, prestatori d'opera, collaboratori, etc. coinvolti nell'esecuzione del contratto).

ART. 11 - Codice etico, D. Lgs. 231/01, anticorruzione e conflitto di interessi

Il Locatore è a conoscenza che INWIT ha adottato e attua un Codice Etico, un Modello di Organizzazione e Gestione ai sensi del d.lgs. 231/2001 e una policy Anticorruzione (consultabili sul sito istituzionale www.inwit.it) e si impegna a rispettare, e a far rispettare ai propri dipendenti, collaboratori, appaltatori, subappaltatori e soggetti che agiscono per loro nome e/o conto, i principi e le regole applicabili ivi enunciati che Il Locatore dichiara di aver letto e compreso e che costituisce parte integrante del presente contratto.

Fermo restando quanto sopra, le Parti dichiarano e garantiscono che, durante l'esecuzione del presente contratto, si atterranno alle disposizioni del d.lgs. 231/01 e s.m.i. e alla normativa anticorruzione applicabile e si asterranno da qualsivoglia comportamento che possa configurare gli illeciti previsti dal d.lgs. 231/01 e dalla normativa anticorruzione applicabile.

Il Locatore si impegna a segnalare tempestivamente tramite il canale *whistleblowing* eventuali condotte - di cui venga a conoscenza nel corso dell'esecuzione del presente contratto - che possano costituire violazione, anche potenziale, del Codice Etico, della Policy Anticorruzione o del d. lgs. 231/01.

Il Locatore dichiara che, alla data di sottoscrizione del presente contratto, non sussiste alcun conflitto d'interessi, né esistono situazioni che possono dar luogo all'insorgere di qualsivoglia conflitto d'interessi in relazione all'attività di cui al contratto medesimo. Qualora in corso di esecuzione del presente contratto si determinasse una qualunque situazione idonea a generare un conflitto d'interessi, Il Locatore dovrà darne prontamente comunicazione scritta a INWIT.

Il Locatore dichiara infine di: (i) non essere sottoposta a sanzioni internazionali irrogate nell'ambito del sistema internazionale di prevenzione e contrasto al finanziamento del terrorismo e all'attività dei Paesi che minacciano la pace e la sicurezza internazionale e (ii) non condurre affari con Paesi, individui o entità destinatari di sanzioni internazionali ovvero che agiscono o sono controllati da Paesi sanzionati.

Qualora Il Locatore non adempia agli obblighi derivanti dal presente articolo, INWIT si riserva la facoltà di risolvere il contratto di diritto ai sensi e per gli effetti dell'art. 1456 c.c., fatta salva la richiesta di risarcimento degli eventuali danni subiti. INWIT si riserva infine la facoltà di risolvere di diritto il contratto ex art. 1456 c.c. ovvero di recedere dallo stesso, qualora, all'esito della compilazione del "Questionario di Due Diligence per i Locatori/Landlord", emergano elementi ostativi all'esecuzione o prosecuzione del presente contratto.

ART. 12 - Variazioni al testo del contratto.

Qualsiasi modifica aggiunta o soppressione da apportare al testo del presente contratto dovrà essere concordata tra le Parti e potrà avere validità solo a seguito dell'avvenuto accordo scritto tra di esse.

A. Bianchi

ART. 13 – Clausole fiscali e registrazione del contratto

Il presente contratto dovrà essere registrato a cura del conduttore in termine fisso ed in misura proporzionale del 2%, con oneri ripartiti in parti uguali come per tutte le successive imposte di registro.

ART. 14 – Domicili contrattuali

A tutti gli effetti del presente contratto le Parti eleggono domicilio in:

Il locatore: Via Vocabolo Valle Fosca, 6 – 05021 Acquasparta (TR);

Il conduttore: Largo Donegani, 2 – 20121 Milano (MI) – PEC rental@inwit.telecompost.it;

ART. 15 – Disposizioni finali

Per tutto quanto non espressamente previsto dal presente contratto si rimanda alla normativa vigente in materia. Le Parti si danno reciprocamente atto che il presente contratto, unitamente a tutti i suoi allegati, è stato stipulato nell'esercizio della loro libertà negoziale e previa attenta negoziazione di ciascuna clausola dello stesso e dei predetti allegati. Pertanto, le Parti dichiarano e riconoscono che non potranno trovare applicazioni nel caso di specie gli articoli 1341 e 1342 C.C.

Acquasparta (TR), Il 23/06/2023


Il Locatore



Il Conduttore

Allegati:

A) Planimetria

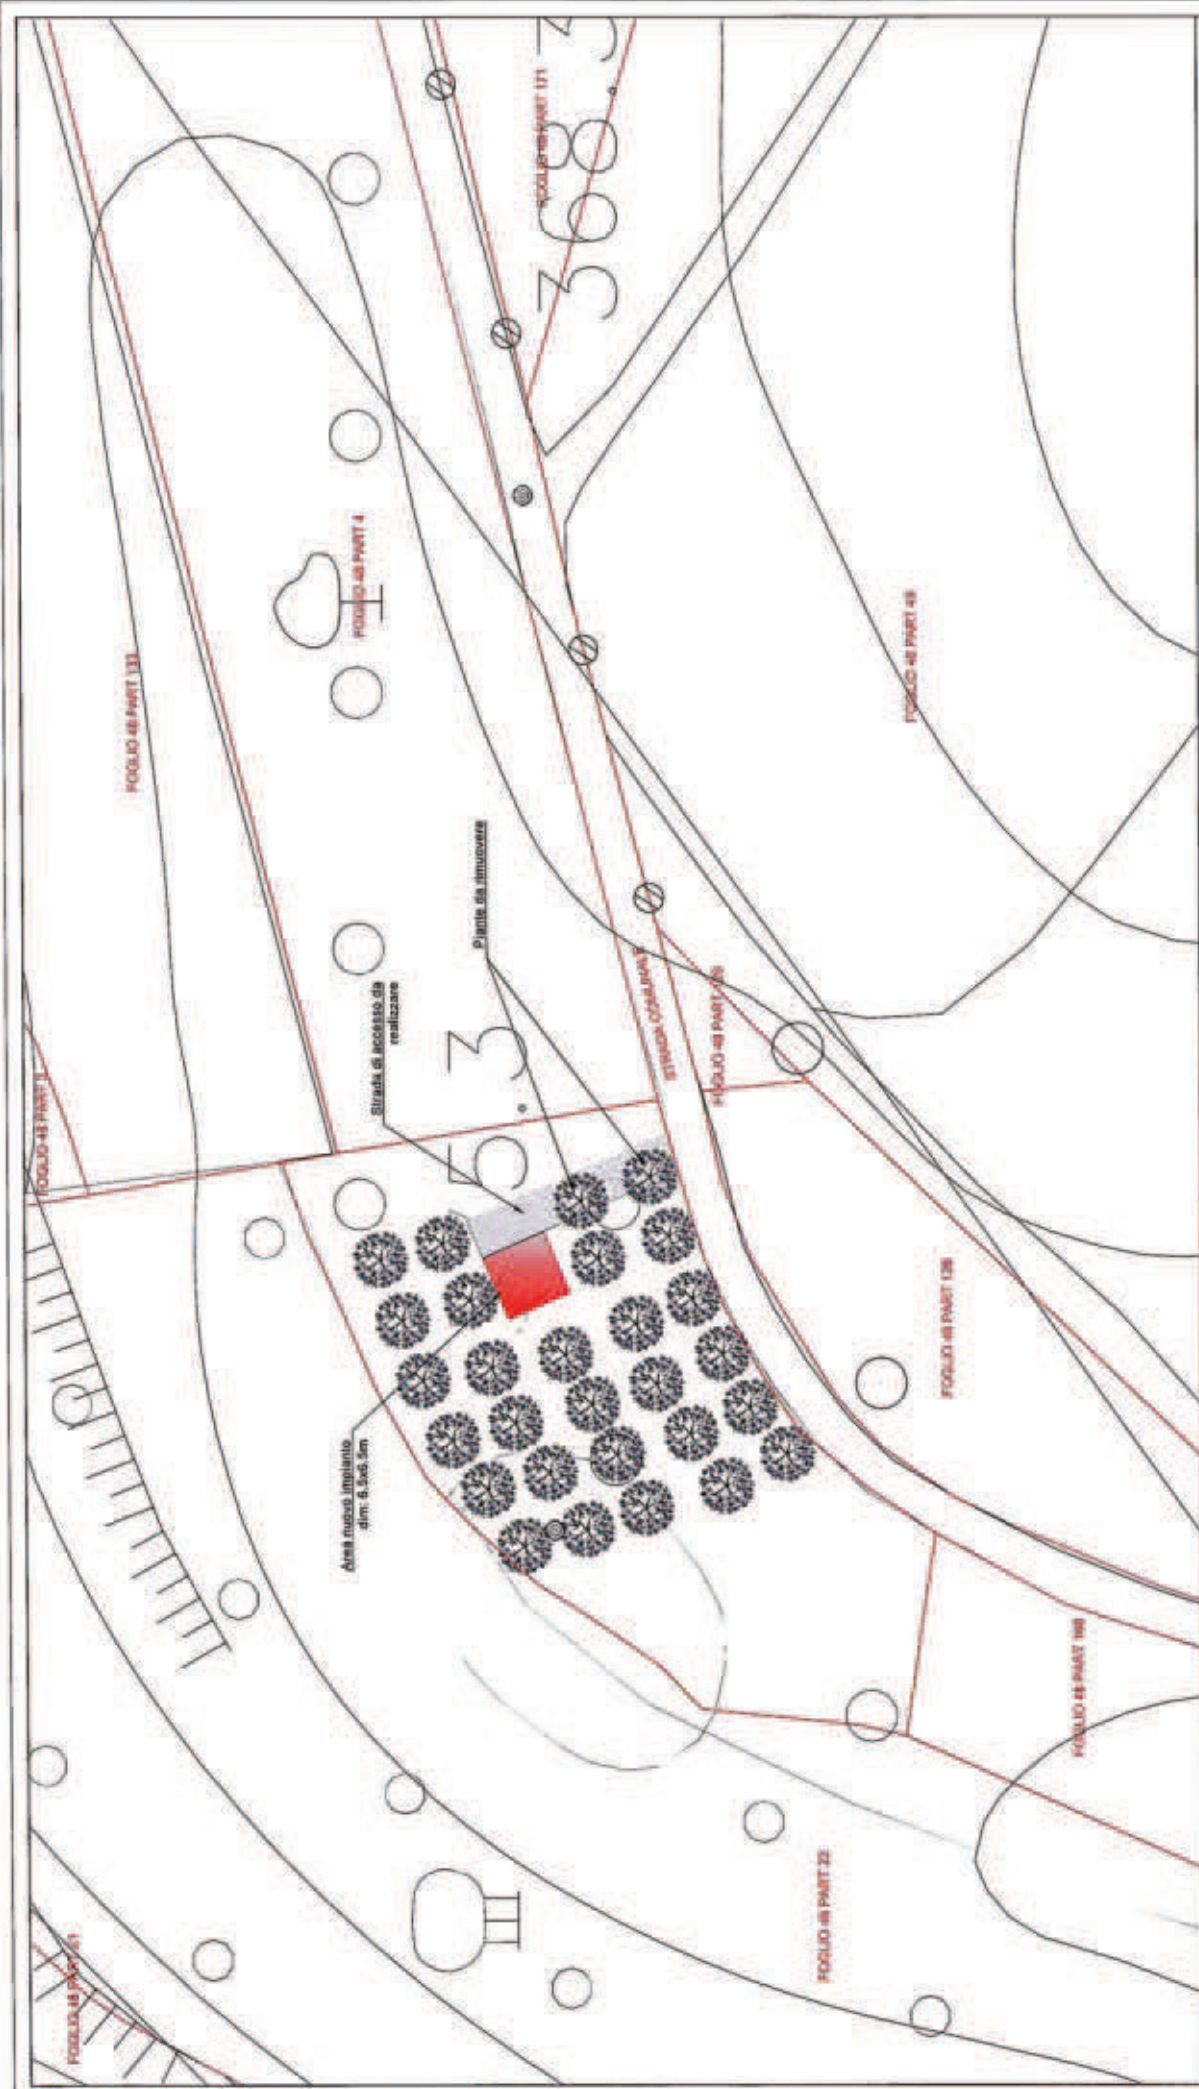

delbin overa

INWIT

Nome Sito: SERRU
Codice Sito: 0208



Descrizione: PLANIMETRIA GENERALE

Comune: Acquasparta (TR)

Indirizzo: Viale della Rimembranza, 6/c

1° vers.: 08.06.23 Designatore PM: Ing. Federico Robili

PG

Progettista: Ing. Fabrizio Brocconi

Scal.: 1:500



- 2) *Nella procura i riferimenti catastali non sono coerenti con quelli indicati negli elaborati*

COMUNE DI ACQUASPARTA

PROCURA SPECIALE PER LA PRESENTAZIONE TELEMATICA E/O SOTTOSCRIZIONE DIGITALE DELLE PRATICHE EDILIZIE - ELEZIONE DI DOMICILIO

Il sottoscritto TOMMASO PARIOTA
nato a NAPOLI Prov. NA il 24/01/1960
residente a MILANO Prov. MI in via LARGO DONEGANI N°1
in qualità di legale rappresentante della:
dittà/società INWIT s.p.a. CF/P. IVA _____
con sede in _____ Prov. _____ indirizzo _____

La sottoscritta MAURIZIO GORGA
nato a ROMA Prov. RM il 02/09/1970
residente a MILANO Prov. MI in via G. NEGRI, 1
in qualità di legale rappresentante della:
dittà/società TIM s.p.a. CF/P. IVA _____
con sede in _____ Prov. _____ indirizzo _____

CONFERISCE PROCURA SPECIALE

a Fabrizio Braconi
nato a Siena Prov. SI il 10/11/1970
Studio/residenza a Chianciano T. Prov. SI Via Baccelli 23
Iscritto all'ordine degli Ingegneri della Provincia di Firenze al n. 5957
PEC direzione@pec.ibsprogetti.it

per la presentazione telematica al Suap del Comune di Acquasparta tramite portale SUAPE della Regione Umbria

della pratica QUADRELLI – I124TR
concernente l'area sita nel Comune di Acquasparta (TR), Viale della Rimembranza snc
Catastalmente identificato al fg. 48 part. 169 sub _____

ELEGGE IL PROPRIO DOMICILIO SPECIALE

per tutti gli atti e le comunicazioni inerenti il procedimento amministrativo di cui alla pratica edilizia, presso l'indirizzo di posta elettronica certificata del procuratore che provvede alla trasmissione telematica.

Dichiara di aver letto l'informativa sul trattamento dei dati personali posta al termine del presente modulo

Firma del dichiarante

Allegato: copia documento di riconoscimento

L'Ing. Fabrizio Braconi
nato a Siena Prov. SI il 10/11/1970
Studio/residenza a Chianciano T. Prov. SI Via Baccelli 23
Iscritto all'ordine degli Ingegneri della Provincia di Firenze al n. 5957
PEC direzione@pec.ibsprogetti.it

ACCETTA LA PROCURA E DICHIARA

- ai sensi dell'art. 46, comma 1 lett. u), del D.P.R. 445/2000 di agire in qualità di procuratore speciale in rappresentanza dei soggetti che hanno apposto la propria firma autografa nel presente documento;
- che gli atti e i documenti che vengono trasmessi, corrispondono e sono conformi ai documenti originali o a copia informatica dei documenti consegnatami dai soggetti obbligati/legittimati per l'espletamento e gli adempimenti della pratica specificata nella procura.
- che gli originali cartacei o digitali della documentazione trasmessa sono e resteranno disponibili presso il proprio studio/ufficio, oppure presso _____, al fine di essere esibiti, su richiesta, del Comune e che di tale localizzazione ne sono informati l'intestatario della pratica e i tecnici firmatari di tale documento.
- di aver letto l'informativa sul trattamento dei dati personali posta al termine del presente modulo

Firma digitale del procuratore



3) *La relazione tecnica e la modulistica presentano dei refusi e/o parti poco chiare (presenza della dicitura “vincolo paesaggistico”, parere ad “Arpa Dipartimento di Roma”...) per le quali questo Settore resta a disposizione per eventuali chiarimenti*


**PROGETTO PER LA REALIZZAZIONE DI UN IMPIANTO PER
COMUNICAZIONI ELETTRONICHE**



**PROGETTO
ARCHITETTONICO**

Regione	UMBRIA
Provincia	TERNI
Comune	ACQUASPARTA
Sito INWIT	QUADRELLI cod.I124TR
Sito TIM	QUADRELLI EX TR76 cod.TR86
Indirizzo	Via della Rimembranza, snc

Il richiedente	Il progettista
	

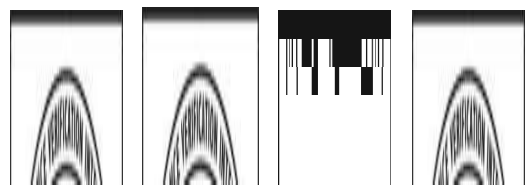



RELAZIONE TECNICO-ILLUSTRATIVA

PROGETTO ARCHITETTONICO

Regione	UMBRIA
Provincia	TERNI
Comune	ACQUASPARTA
Sito INWIT	QUADRELLI cod.I124TR
Sito TIM	QUADRELLI EX TR76 cod.TR86
Indirizzo	Via della Rimembranza, snc

Il richiedente	Il progettista
	



Relazione tecnico-illustrativa

1. Oggetto

Il sottoscritto ing. Fabrizio Braconi, regolarmente iscritto all'ordine degli ingegneri della Provincia di Firenze al n°5957, in qualità di tecnico incaricato dalla Soc. Inwit s.p.a, relaziona quanto segue:

La presente pratica ha per oggetto la realizzazione di una nuova infrastruttura per l'installazione e predisposizione per futura ospitalità SRB per telefonia cellulare denominata "QUADRELLI" da ubicare in Via della Rimembranza, snc nel Comune di Acquasparta (TR).

La presente pratica viene presentata ai sensi dell'art. 43, 44, 49 e 51 del codice delle comunicazioni elettroniche (ex 86, 87, 88 e 90 del D.Lgs. 259/03) ed ha ad oggetto la realizzazione di una nuova infrastruttura per comunicazioni elettroniche.

2. Dati identificativi e destinazione urbanistica dell'oggetto

Sito INWIT	QUADRELLI Cod. I124TR
Sito TIM	QUADRELLI EX TR76 Cod. TR86
Indirizzo	Via della Rimembranza, snc – Acquasparta (TR)
Dati catastali	N.C.T. del Comune di Acquasparta (TR) Foglio n°48 Particella n°169
Coordinate LATITUDINE	42°40'11.4"N
Coordinate LONGITUDINE	12°31'36.2"E
Quota s.l.m.	+ 373.00 m
Vincoli	Nessuno

Il nuovo impianto Inwit ha come principale futuro obiettivo quello di ospitare sulle proprie infrastrutture gli operatori telefonici, Tim e Vodafone in primis. Il dimensionamento e l'altezza della nuova struttura è stato calcolato per garantire la disponibilità per altri operatori e quindi favorire l'accorpamento di più impianti in un'unica struttura.

La richiesta della realizzazione di un nuovo impianto nasce dall'esigenza logistica degli operatori telefonici, contrattuale e di disponibilità di spazi fisici ed elettromagnetici alle quote ottimali per la trasmissione del segnale. Gli impianti presenti nelle vicinanze, adattate alle esigenze della telefonia mobile, non garantiscono lo sviluppo tecnologico degli operatori.



Anche se non è presente il vincolo paesaggistico, si propone comunque l'installazione di un palo porta antenne snello, rinunciando al ballatoio sommitale come richiesto nelle specifiche Inwit ed inserendo le antenne a ridosso del palo su un sistema round-about in modo da creare un minore impatto nello skyline.

Si precisa che:

Le Infrastrutture Wireless Italiane S.p.A. è attualmente il primo Tower Operator italiano per numero di siti gestiti distribuiti in maniera capillare su tutto il territorio nazionale, il cui obiettivo è la realizzazione di infrastrutture multi-gestore sulle quali ospitare apparati trasmissivi di un'ampia platea di soggetti che manifestino tali esigenze:

- Principali operatori di telefonia mobile nazionale (TIM, Vodafone, Iliad, WindTre);
- Operatori di servizi internet (Linkem, Eolo, etc.);
- Sistemi di comunicazione settore Difesa, forze dell'Ordine e forze armate (tramite Leonardo Spa);
- Capitaneria di Porto;

L'obiettivo prioritario del proponente è quello di realizzare infrastrutture in cui accentrare e condividere spazi con i seguenti obiettivi:

- Favorire l'infrastrutturazione tecnologica del contesto turistico territoriale;
- Realizzare opere che svolgono un pubblico servizio, soprattutto alla luce del momento emergenziale in corso che impone un potenziamento delle reti al fine di far fronte alla crescente domanda di servizi digitali sull'intero territorio nazionale (Dad e smart working).
- Evitare, nei limiti del possibile, la proliferazione degli impianti, dando la disponibilità alla condivisione degli stessi;
- Sopperire alle mancanze degli impianti esistenti che sono stati realizzati in anni passati e non sono più in grado di sostenere i carichi statici legati ai nuovi apparati tecnologici (antenne quadriband e apparati remotizzati RRU (valigette da 30 kg l'una, spesso installate accoppiate a pacchetto) da installare in quota a circa 10 m dalle antenne;

La scelta dell'ubicazione si fonda su due motivazioni:

- ✓ gli studi sulle esigenze di copertura e connettività del contesto territoriale,
- ✓ limitare, nel contesto circostante, l'ulteriore consumo del territorio e/o alterazione di aree libere, utilizzando aree già antropizzate.

Ai fini dell'inquadramento giuridico dell'intervento, si riporta all'attenzione il D.lgs n. 207/21 che va a modificare l'art. 86 comma 3 dell'ex D.lgs. 259/03 "...Le infrastrutture di reti pubbliche di comunicazione, di cui agli articoli 87 e 88, e le opere di infrastrutturazione per la realizzazione delle reti di comunicazione elettronica ad alta velocità in fibra ottica in grado di fornire servizi di accesso a banda ultra larga, effettuate anche all'interno degli edifici sono

assimilate ad ogni effetto alle opere di urbanizzazione primaria di cui all'articolo 16, comma 7, del decreto del Presidente della Repubblica 6 giugno 2001, n. 380, pur restando di proprietà dei rispettivi operatori, e ad esse si applica la normativa vigente in materia, fatto salvo quanto previsto dagli articoli 87 e 88 con riferimento alle autorizzazioni per la realizzazione della rete di comunicazioni elettroniche e degli elementi ad essa collegati per le quali si attua il regime di semplificazione ivi previsto...” e l'art. 90 comma 1 “....Gli impianti di reti di comunicazione elettronica ad uso pubblico, ovvero esercitati dallo Stato, e le opere accessorie occorrenti per la funzionalità di detti impianti hanno carattere di pubblica utilità, ai sensi degli articoli 12 e seguenti del decreto del Presidente della Repubblica 8 giugno 2001, n. 327...”.

Il terreno di risulta sarà analizzato a termini di legge e, qualora risulti idoneo, verrà riutilizzato in sito; in caso contrario verrà smaltito in discarica autorizzata.

3. Descrizione dello stato dei luoghi e degli interventi

L'area in oggetto si trova in un'area agricola già antropizzata, limitrofa al centro abitato.

Il sito di nuova installazione verrà posizionato in modo da gravare il meno possibile sul territorio, il terreno dove sarà posizionato il sito e quello intorno, verrà rimodellato in modo da eseguire un ripristino armonioso con i luoghi.

La nuova infrastruttura sarà costituita da un'area quadrata di dimensioni 6.50x6.50m recintata con recinzione in rete a maglie sciolte su cordolo in c.a. con accesso pedonale mediante cancello metallico posto sul lato N.E. del sito.

All'interno dell'area troveranno spazio un palo metallico porta-antenne, gli apparati di tipo outdoor e quadri elettrici di comando su telaio, un armadio per il ricevimento dell'energia e un sistema di illuminazione con faretti su piantane metalliche.

La struttura porta-antenne sarà costituita da un palo metallico di tipo poligonale di altezza pari a 30.00m con pennone sommitale di altezza 4.00m con round-about.

Tale struttura poggerà su di una fondazione a plinto interrato di dimensioni approssimative 5.00x5.00x2.00m. Le dimensioni precise del plinto saranno definite in fase esecutiva.

Esternamente all'area fronte ingresso saranno predisposti n.2 pozzetti per gli allacci di Enel e fibra.

L'accesso al sito avverrà tramite uno percorso appositamente realizzato in stabilizzato, per permettere il passaggio ai mezzi di cantiere sarà necessario rimuovere n°2 alberi.

Il volume di scavo totale ipotizzabile in fase preliminare è di 60mc.

Il terreno/rocce da scavo verrà riutilizzato totalmente nel sito, a condizione che:

- il materiale analizzato, non risulti come rifiuto;
- il luogo in cui si trova o verrà costruita la SRB lo permetta;

- venga distribuito in modo uniforme seguendo le pendenze naturali del terreno evitando pertanto cumuli;
- la proprietà del terreno in cui verranno riutilizzate le terre dello scavo sia la stessa proprietà di quella in cui si trova la SRB e vi siano accordi chiari e scritti con la proprietà in merito.

Qualora il terreno/rocce da scavo non possa essere riutilizzato in loco, verrà smaltito presso discariche autorizzate.

La nuova stazione radio base sarà composta da:

- Un nuovo palo poligonale metallico alto 30.00m con pennone sommitale di altezza 4.00m + round about.
- Un plinto di fondazione in c.a. con superficie dado superiore di dim. 5.00x5.00x2.00m da definire in fase di progettazione esecutiva.
- Cavi per il collegamento e alimentazione dell'antenna.
- N°1 armadio in VTR per alloggiamento quadro elettrico.
- Impianti elettrici ed impianto di messa a terra delle strutture metalliche ed elettriche componenti l'impianto in progetto.
- Nella zona esterna del sito saranno posti n.2 pozzetti per gli allacci di Enel e fibra
- Realizzazione di un cavidotto opportunamente dimensionato per il passaggio dei cavi Enel per la fornitura di energia elettrica dal punto di allaccio fino al sito, il percorso sarà precisato in fase di progettazione esecutiva previa sopralluogo con tecnico Enel
- L'area della stazione radio base verrà recintata con recinzione in rete a maglie sciolte su cordolo in c.a. con accesso pedonale mediante cancello metallico.
- N°1 contatore Enel dotato di quadro di protezione linea montante, posato all'interno di conchiglia in VTR, per allaccio alla linea BT.

Sistema radiante TIM

Il sistema radiante Tim sarà costituito da tre settori, composti ognuno da un'antenna legacy e da tre settori per le antenne 5G.

La configurazione del sistema radiante sarà come di seguito riportato:

Antenne Tim:

Settore	Orientamento	C.E. (m)	STATO DI PROGETTO
1	10°	31.00	AQU4518R23v18 (1499x429x196mm)
2	130°	31.00	AQU4518R23v18 (1499x429x196mm)
3	250°	31.00	AQU4518R23v18 (1499x429x196mm)

Antenne 5G Tim:

Settore	Orientamento	C.E. (m)	STATO DI PROGETTO
1	10°	32.50	AQQQ_90_#8 (607x395x95mm)
2	130°	32.50	AQQQ_90_#8 (607x395x95mm)
3	250°	32.50	AQQQ_90_#8 (607x395x95mm)

Parabola Tim:

Orientamento	C.P. (m)	Diametro (cm)
39°	34.00	Ø60

4. Competenze

Lavori di competenza gestore INWIT per realizzazione nuova infrastruttura:

- ✓ allaccio elettrico;
- ✓ cordolo di recinzione;
- ✓ basamenti dei quadri;
- ✓ plinto di fondazione del palo;
- ✓ posizionamento del palo porta antenne e delle relative carpenterie.

Lavori di competenza gestore TIM sulla nuova infrastruttura:

- ✓ posizionamento degli armadi apparati a terra;
- ✓ posizionamento delle antenne, delle parabole e degli apparati RRU in quota;
- ✓ realizzazione del collegamento elettrico degli apparati e del percorso cavi tra armadi apparati a terra e apparati radianti in quota.

5. Conclusioni

Si specifica che la zona ricade entro un valore di livello di campo elettromagnetico pari o superiore a 20 V/m e sarà accessibile esclusivamente a personale tecnico espressamente autorizzato. Saranno inoltre rispettate le normative vigenti in materia di prevenzione infortuni e di sicurezza sul lavoro.

Per quanto riguarda la verifica del livello di emissione elettromagnetica dell'impianto la documentazione e comprensiva della pratica da inviare all'Arpa Dipartimento di Terni per conoscenza.

Quanto alla "Normativa Vigente in Materia di Portatori di Handicap" e bene precisare che la stazione sarà utilizzata da soli addetti specializzati (nelle sole operazioni di manutenzione) le cui funzioni non possono essere svolte da persone con ridotte capacità motorie; quindi, le prescrizioni della L. 09.01.1989 n° 13 e successive modifiche e integrazioni sono derogabili a norma dell'Art. 7.4 del D.M. 14.06.1989 n° 235.

Per una miglior comprensione di quanto in progetto si rimanda alla visione degli elaborati grafici in allegato alla presente.

- 4) *Relazione geologica, geomorfologica ed idraulica di fattibilità certificata da tecnico abilitato*

ALLEGATO 1

- 5) *Asseverazione del Tecnico Progettista (come da modello allegato approvato dalla Regione Umbria per i PdC)*

Per quanto riguarda la richiesta di Asseverazione del Tecnico Progettista, si precisa che trattandosi di opere la cui finalità è sempre relativa alla realizzazione di infrastrutture per telecomunicazioni la materia relativa ai permessi necessari per la loro realizzazione, è disciplinata esclusivamente dal Decreto Legislativo 1° agosto 2003 n. 259 recante il “Codice delle Comunicazioni Elettroniche” che allo stato è normativa speciale prevalente sia per quanto attiene alla tipologia degli atti edilizi che per le procedure da seguire e non dal D.P.R. 380/01.

Nondimeno l’art. 7 co. E punto 4 della L.R. 1/2015 nell’elencare gli interventi di nuova realizzare cita testualmente” 4) l’installazione di torri e tralicci per impianti radiocetrasmittenti e di ripetitori per i servizi di telecomunicazione fatto salvo il disposto degli articoli 87 e 87bis del decreto legislativo 1 agosto 2003, n. 259 (Codice delle comunicazioni elettroniche)”;

Ed ancora l’art. 16 co. 1 della L.R. 31/2013 così come modificato dalla LEGGE REGIONALE 12 aprile 2022, n. 6 all’art. 9 cita “1. L’installazione e la modifica degli impianti radioelettrici sono soggette alle procedure stabilite dalle disposizioni statali ed in particolare dal D.Lgs. 259/2003, nonché dall’articolo 5 del D.Lgs. 207/2021”

- 6) *Elaborati grafici dello stato di fatto*
8) *Elaborati grafici dello stato di progetto nei quali venga rappresentata l’opera in progetto nella sua interezza (piante, prospetti)*
9) *Stato sovrapposto*

ALLEGATO 2

- 7) *Piano quotato e profili/sezioni del terreno ante e post intervento al fine di valutare l'entità dei movimenti terra che ricomprendano anche la nuova viabilità d'accesso*

ALLEGATO 3

- 10) *Quotare la distanza della SRB dai confini di proprietà, dalle strade, dagli edifici e dall'altra stazione radio base posta nelle vicinanze.*
- 11) *Integrare gli elaborati grafici con un particolare della recinzione tenendo conto che gli interventi dovranno osservare quanto di disposto all'art. 63 del Regolamento Edilizio Comunale (tipologia recinzione, dimensioni, opere riguardanti il mascheramento degli apparati etc.) nonché la relazione tecnica riguardo i materiali utilizzati per la realizzazione sia della recinzione che della nuova strada d'accesso*
- 12) *Planimetria nel rapporto (1:500) contenente l'indicazione: dell'ubicazione, del numero e delle specie delle alberature esistenti, e delle eventuali alberature da impiantare/espianare.*

In merito alla richiesta di integrazione dei summenzionati punti (10, 11 e 12) si precisa che gli stessi non sono allegati richiesti e normati dall'allegato 13 del D.Lgs 259/03 così come ribadito dalle norme transitorie ai sensi dell'art. 5 co. 4 del D.Lgs 207/2021. A buon fine e per spirito collaborativo si allega la documentazione richiesta nell'allegato 3.

Preme inoltre precisare riguardo alle distanze da strade che il T.A.R. Campania Napoli Sez. VII, il 03/03/2016, n. 1146 ha dichiarato che **“La realizzazione delle stazioni radio base per la telefonia mobile non deve rispettare i limiti dalle strade previsti per le ordinarie costruzioni edilizie, trattandosi di opere assimilate alle infrastrutture di urbanizzazione primaria (art. 86, comma 3, D.Lgs. n. 259/2003).”** Vedi anche TAR Molise Campobasso, sez. I, 07 aprile 2011, n. 176; TAR Lombardia - Milano, sez. II, 5 gennaio 2012, n. 35;

- 13) *Particolare del nuovo passo carrabile in corrispondenza della Via pubblica (comunale) denominata “dei Murelli” da valutare ai fini del nuovo codice della strada*
- 14) *Documentazione ai fini del rilascio dell'autorizzazione all'espianto/spostamento degli ulivi ai sensi dell'art. 94 della L.R. n. 1/2015, che dovranno essere indicati in apposita planimetria*
- 15) *Elaborato grafico con particolare degli apparati / manufatti posti all'interno dell'area di intervento debitamente quotato, con indicazione dei materiali*

ALLEGATO 4



11) *Documentazione fotografica dell'area oggetto di intervento;*

**PROGETTO PER LA REALIZZAZIONE DI UN IMPIANTO PER
COMUNICAZIONI ELETTRONICHE**



**PROGETTO
ARCHITETTONICO**

Regione	UMBRIA
Provincia	TERNI
Comune	ACQUASPARTA
Sito INWIT	QUADRELLI cod.I124TR
Sito TIM	QUADRELLI EX TR76 cod.TR86
Indirizzo	Via della Rimembranza, snc

Il richiedente	Il progettista
	



DOCUMENTAZIONE FOTOGRAFICA

PROGETTO ARCHITETTONICO

Regione	UMBRIA
Provincia	TERNI
Comune	ACQUASPARTA
Sito INWIT	QUADRELLI cod.I124TR
Sito TIM	QUADRELLI EX TR76 cod.TR86
Indirizzo	Via della Rimembranza, snc

Il richiedente	Il progettista
	 

FOTO 1 STATO DI FATTO



FOTO 2 STATO DI FATTO



FOTO 3 STATO DI FATTO



FOTO 4 STATO DI FATTO



PUNTI DI RIPRESA FOTOGRAFICI



12) Progetto impianti (elettrico/illuminazione ecc..)

Il Codice delle Telecomunicazioni non contempla l'inoltro del progetto degli impianti ai fini della presentazione dell'istanza di autorizzazione ai sensi dell'art.44 del D.Lgs 259/03 così come dichiarato nell'allegato 13 del D.Lgs 259/03 e ribadito dalle norme transitorie ai sensi dell'art. 5 co. 4 del D.Lgs 207/2021. A buon fine e per spirito collaborativo si comunica che Il progetto degli impianti, verrà redatto in fase esecutiva, a seguito del rilascio dell'Autorizzazione Unica o comunque prima della dichiarazione di inizio dei lavori.

13) Attestazione circa gli adempimenti previsti dalla Legge Regionale n. 6 del 15/3/2021 – Norme in materia di tutela delle prestazioni professionali per attività espletate per conto di committenti privati e di contrasto all'evasione fiscale – di tutti i tecnici che hanno partecipato alla redazione dell'istanza (c.d. equo-compenso)

ATTESTAZIONE DI PAGAMENTO
(ai sensi dell'art. 3, comma 1, L. R. Umbria n. 06/2021)

(Dichiarazione resa ai sensi e per gli effetti dell'art. 47 D.P.R. 28 dicembre 2000 n. 445 e s.m.i.)

Il sottoscritto Ing. Fabrizio Braconi, nato a Siena (SI) il 10/11/1965, c.f. BRCFRZ70S10I726D, con studio professionale in Viale Baccelli, 23, Chianciano Terme (SI);

con riferimento:

Istanza SUAPE pratica n. 37/2023 prot. N. 8.317 del 25/07/2023; committente INWIT S.P.A. con sede legale a Milano P.IVA 08936640963;

- con riferimento al Sig. Tommaso Pariota, nato a Napoli il 24/01/1960 residente a Napoli in Via Centro direzionale isola F6 n. SNC. c.f. PRTTMS60A24F839I, in qualità di procuratore.

- al contratto di affidamento di incarico sottoscritto quale tecnico progettista

come previsto dall'art. 3 comma 1 della L. R. Umbria n. 06/2021;

consapevole delle sanzioni penali richiamate dall'art. 76 del d.P.R. 28.12.2000 n. 445, in caso di dichiarazioni mendaci e di formazione o uso di atti falsi; ai sensi e per gli effetti del D.P.R. 445/2000 e s.m.i., sotto la propria responsabilità

DICHIARA ED ATTESTA



- di aver ricevuto regolare benestare alla fatturazione dal committente, nelle modalità previste dall'accordo contrattuale.

Luogo e data, Chianciano T. 04/09/2023

Il Professionista

Si allega copia fotostatica del documento di identità.



delle Imprese di Milano-Monza-Brianza-Lodi: 08936640963, iscritta al R.E.A. di Milano al n. 2057238, è iscritta al Registro degli Operatori di Comunicazione al n° 25606, in persona del suo Procuratore Speciale ing. Alessandro Da Dalt, C.F. DDLLSN66E21H501Y nato a Roma il 21/05/1966, domiciliato per la carica in Milano Largo Donegani n.2,

in relazione alla comunicazione di richiesta integrazione in oggetto fa presente quanto segue.

Per normativa e consolidata giurisprudenza in materia è stato ampiamente chiarito che:

- il Dlgo 259/03, all'art 54, Divieto di imporre altri oneri, recita: "Le Pubbliche Amministrazioni, le Regioni, le Province ed i Comuni, i consorzi, gli enti pubblici economici, i concessionari di pubblici servizi, di aree e beni pubblici o demaniali, non possono imporre per l'impianto di reti o per l'esercizio dei servizi di comunicazione elettronica, oneri o canoni ulteriori a quelli stabiliti nel presente decreto fatta salva l'applicazione del canone previsto dall'articolo 1, comma 816, della legge 27 dicembre 2019, n. 160, come modificato dalla legge 30 dicembre 2020 n.178. Resta escluso ogni altro tipo di onere finanziario, reale o contributo, comunque denominato, di qualsiasi natura e per qualsiasi ragione o titolo richiesto", come peraltro sancito anche da copiosa giurisprudenza ex multis il parere del Consiglio di Stato 07 Ottobre 2020, TAR Napoli, Campania sez.VII n. 2077.

Ad ogni buon fine atteso il principio normativo e giuridico, peraltro applicato in maniera diffusa sul territorio nazionale, in considerazione del fatto che nessun ulteriore onere è dovuto, si ritiene che non sia assecondabile la richiesta di codesta amministrazione.



20) Ricevuta versamento Euro 16,00 per imposta di bollo (presentazione istanza unica) assolta in modo virtuale ai sensi dell'art. 15 D.P.R. 642/72



Cordiali saluti

FIRMA INWIT

Dott. Tommaso Pariota

FIRMA TIM

Maurizio Gorga

FIRMA TECNICO PROGETTISTA

Ing. Fabrizio Braconi



Bonifico

Dati della disposizione

Data spedizione	
Data ricezione banca	
Importo	16,00
Data esecuzione	
Data accredito banca	
Richiesta urgente	No
Descrizione	IMPOSTA DI BOLLO ASSOLTA IN MODO VIRTUALE PRATICA n.37-2023 srb QUADRELLI pc TELEBIT

Dati del beneficiario

IBAN	IT14W0200872511000041132432
Codice BIC	
Banca	
Denominazione	Tesoreria Comunale di Acquasparta
Cod. Fisc./P.IVA	
Località	
CAP	
Indirizzo	
Codice paese	
Numero Carta Tasca	

Dati relativi all'ordinante

Conto n.	07075 71831 000000070467
Cod. Fisc./P.IVA	00986860526
Denominazione	I.B.S. SISTEMI S.R.L.
Indirizzo	VIA PAOLO INGEGNOLI 18
Località	CHIANCIANO TERME SI
Codice paese	IT
Autorizzata da	
Spedita da	

Stato della disposizione

Esito	Eseguita
Data esecuzione	04/09/2023
Data contabile	
Data esecuzione banca	04/09/2023
Data addebito	04/09/2023
Importo commissioni	1,00
Num. operazione	000016796389622
CRO	0707500748509002487183171830IT