

Regione Umbria



Comune di Acquasparta  
Provincia di Terni

**FONDO PER LA PROGETTAZIONE DEFINITIVA ED ESECUTIVA  
RELATIVA AD INTERVENTI DI MESSA IN SICUREZZA**  
di cui all'articolo 1, comma 51bis della legge n. 160 del 27 dicembre 2019,  
introdotto dal decreto-legge 14 agosto 2020, n.104,  
convertito con modificazioni dalla legge 13 ottobre 2020, n.126.  
**Tipologia progettazione "B"**  
(ai sensi dell'art. 1, comma 53, della legge 27/12/2019, n. 160)

**PROGETTO ESECUTIVO:**  
**Messa in sicurezza della strada comunale Cimaforca-Macerino**  
**(OPERA PUBBLICA) - Cod. CUP: G97H20000040006**

Il Tecnico incaricato:

Geol. Simone Zucconi

Presa Visione del R.U.P.:

Geom. Fania Cestellini


Titolo elaborato:

**SEZIONI TRASVERSALI**

| Rev. | Data        | Descrizione     | TAVOLA       | SCALA |
|------|-------------|-----------------|--------------|-------|
| 0    | MAGGIO 2022 | PRIMA EMISSIONE | <b>06/01</b> | -     |
| 1    |             |                 |              |       |
| 2    |             |                 |              |       |
| 3    |             |                 |              |       |


# Sez. n. 1

Parz. 0,00  
Prog. 0,00

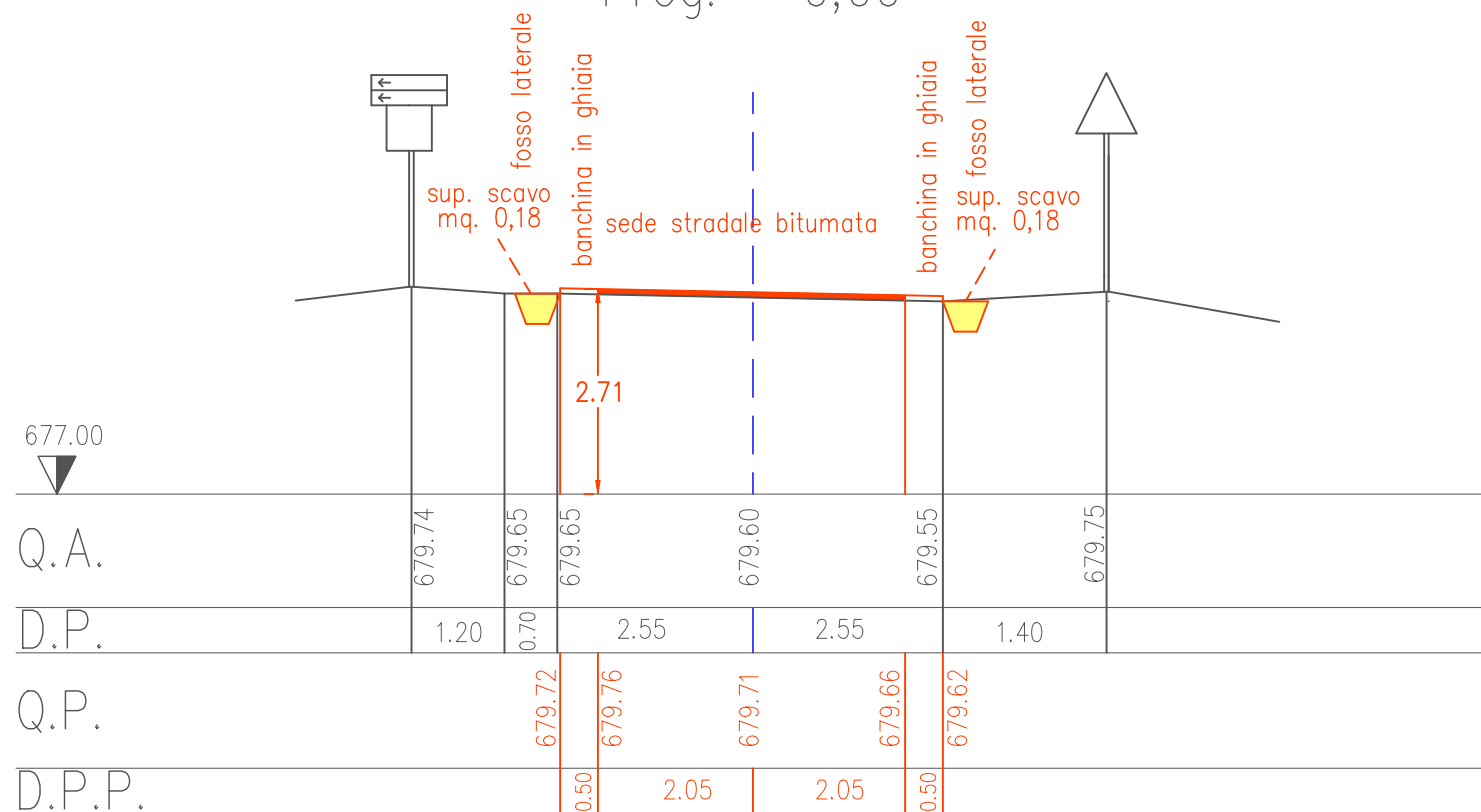


# Sez. n. 3

Parz. 73,00  
Prog. 120,00

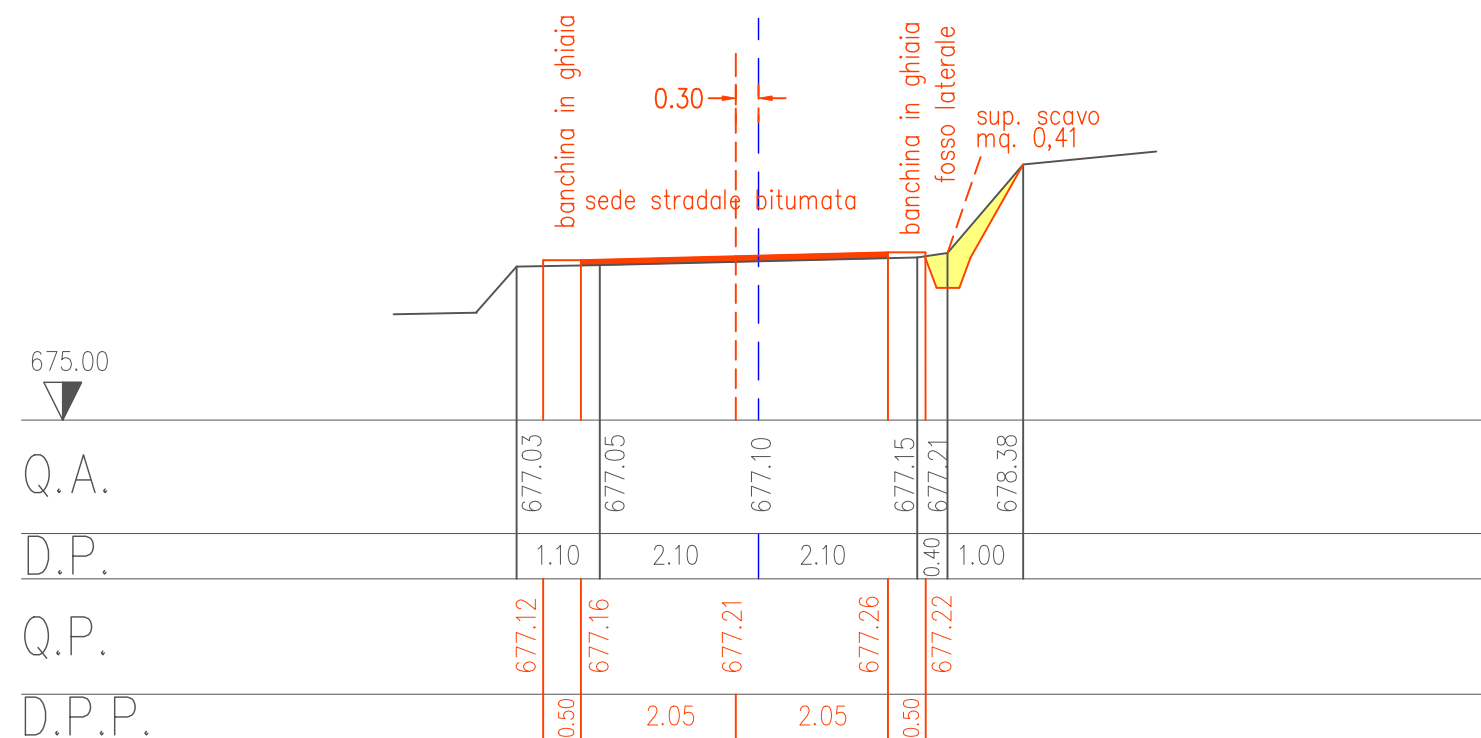


# Sez. n. 2

Parz. 47,00  
Prog. 47,00

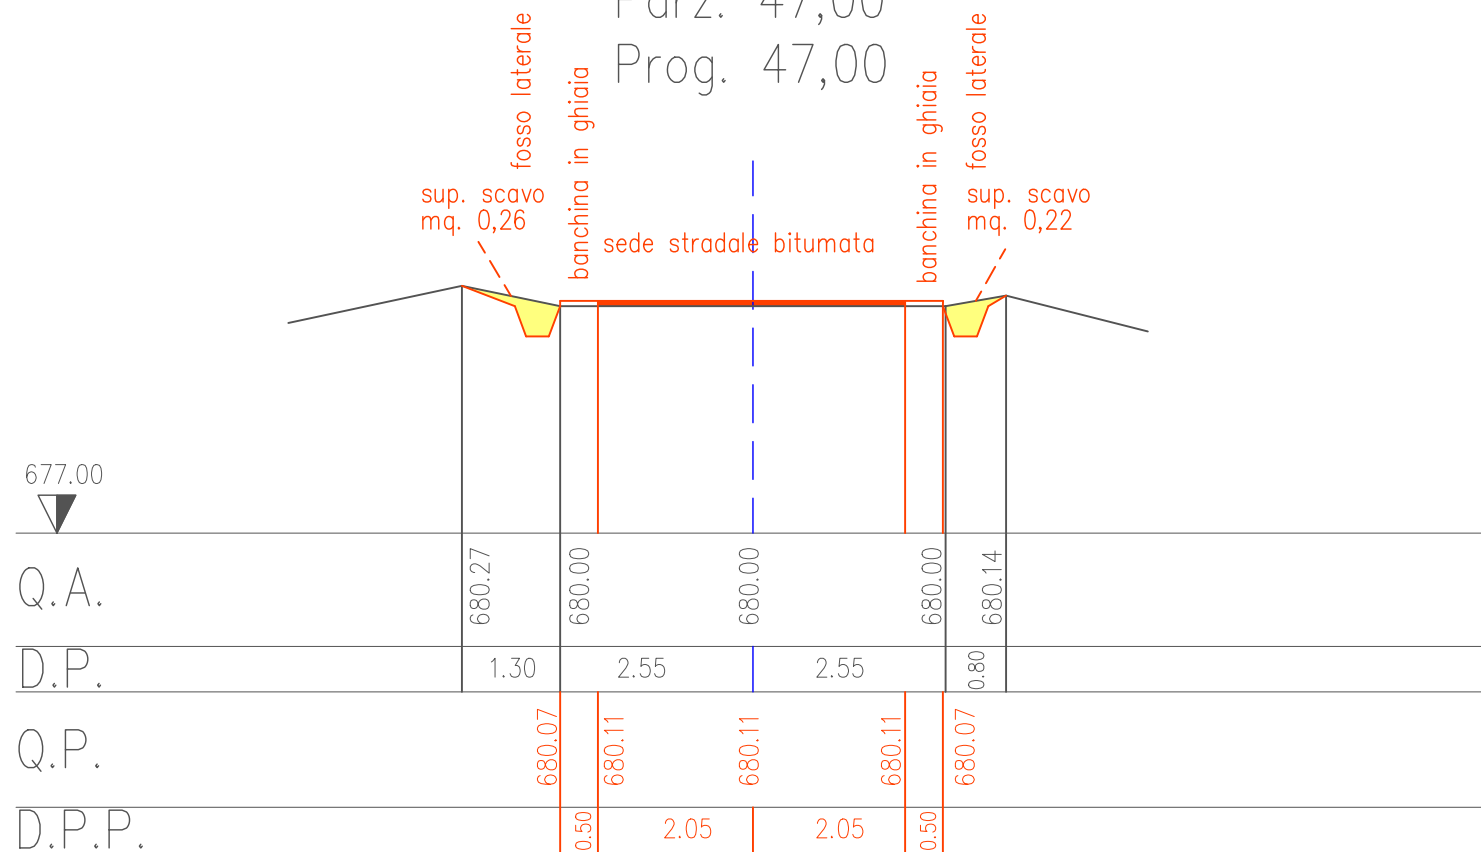


# Sez. n. 4

Parz. 100,00  
Prog. 220,00

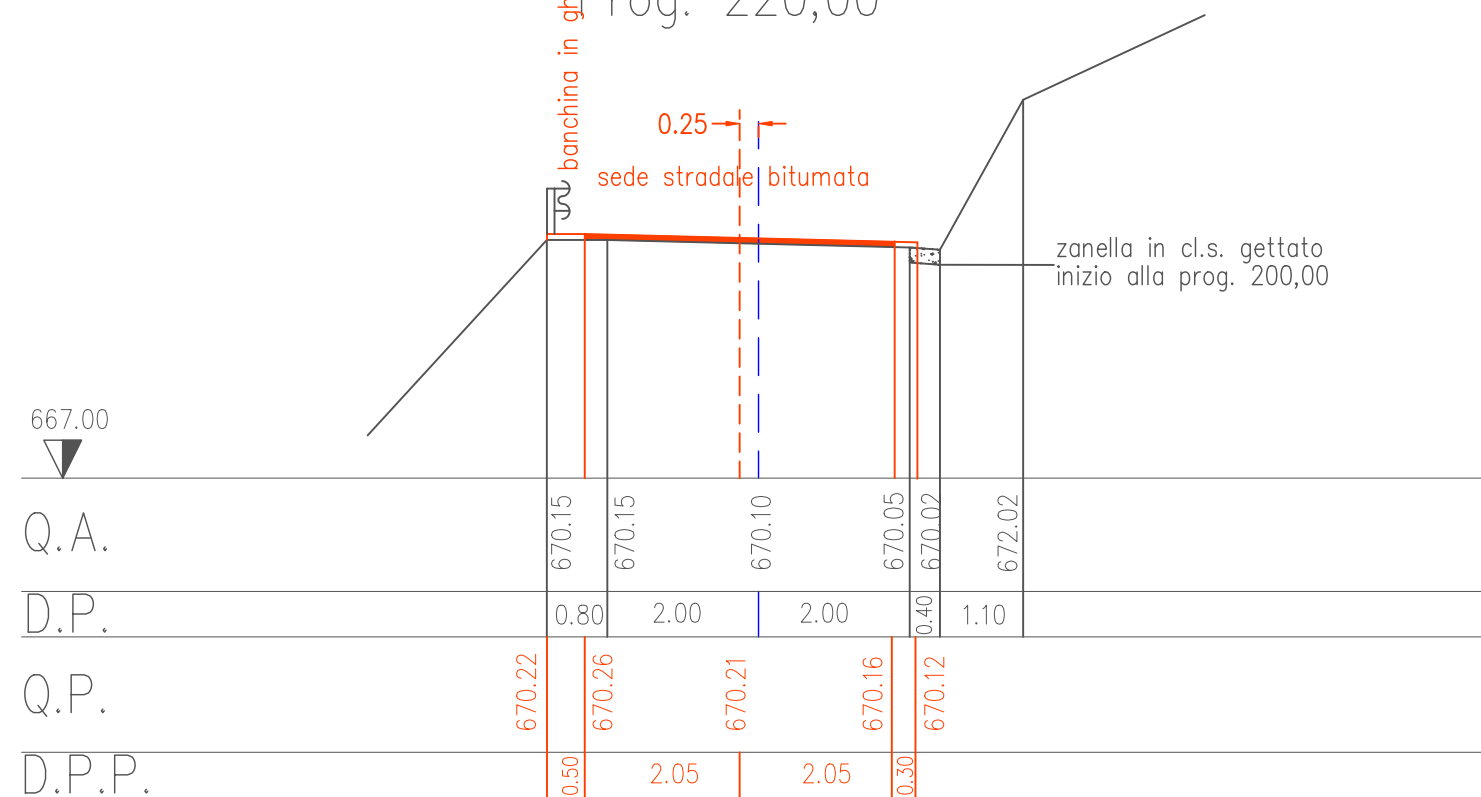


# Sez. n. 5

Parz. 93,00  
Prog. 313,00

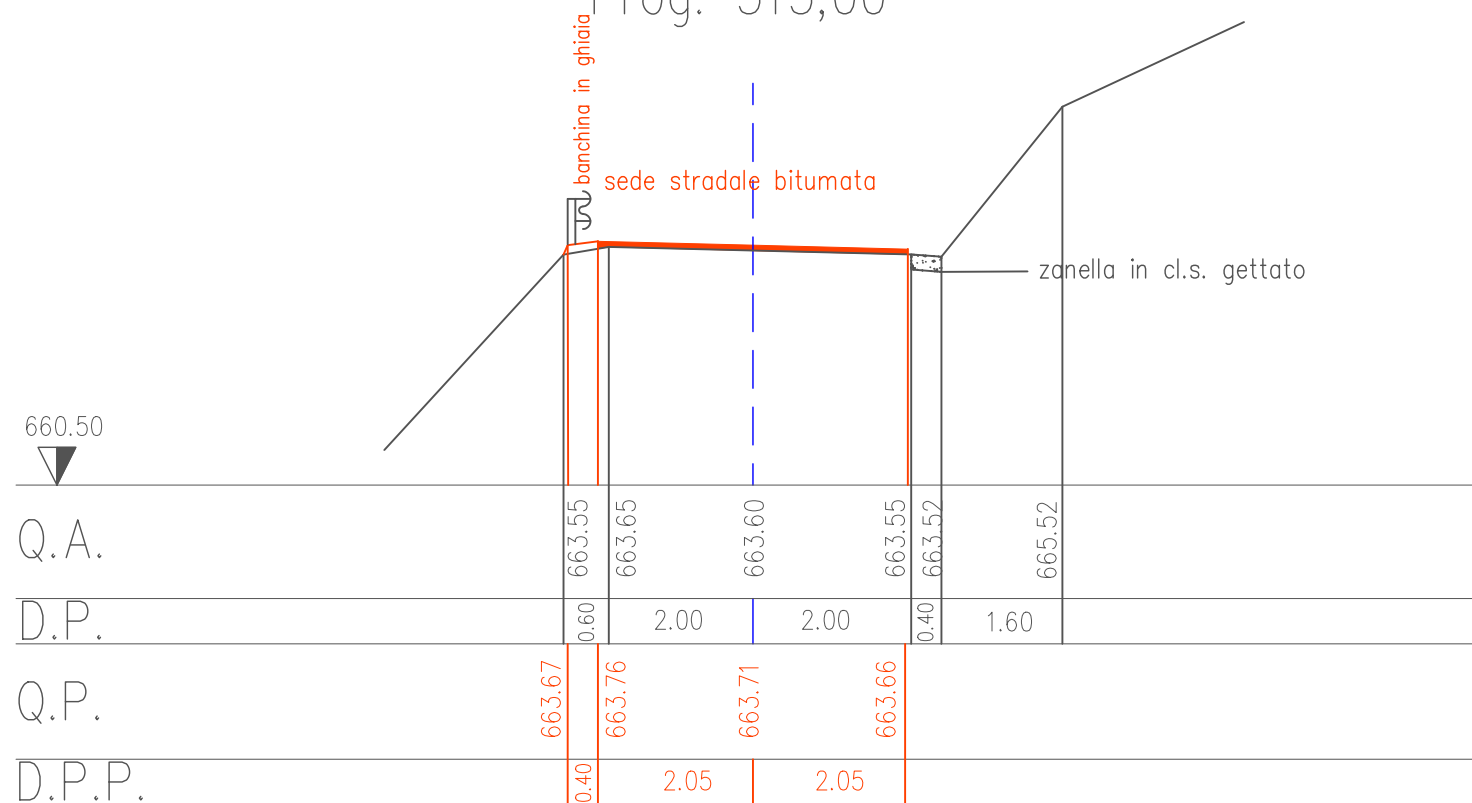


# Sez. n. 7

Parz. 13,00  
Prog. 356,00

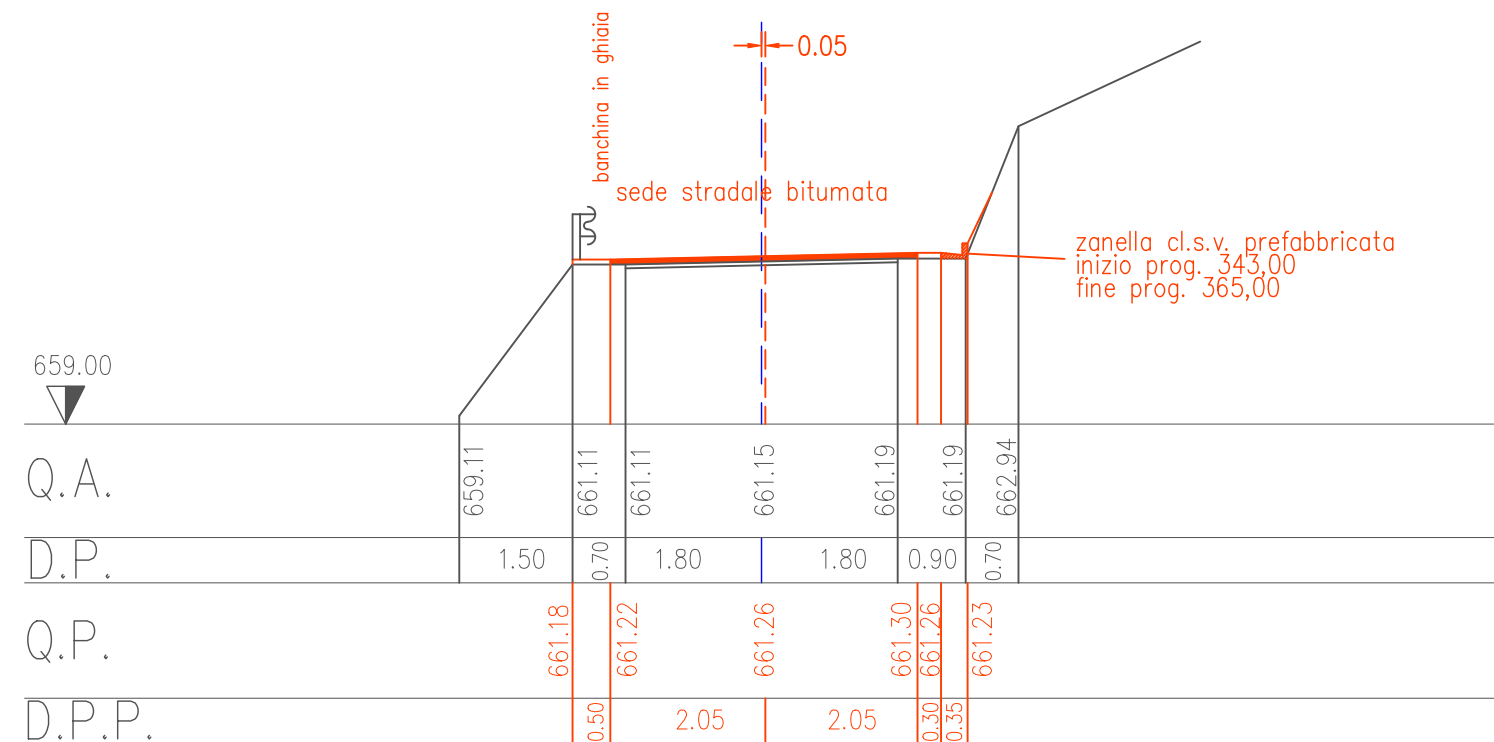


# Sez. n. 6

Parz. 30,00  
Prog. 343,00

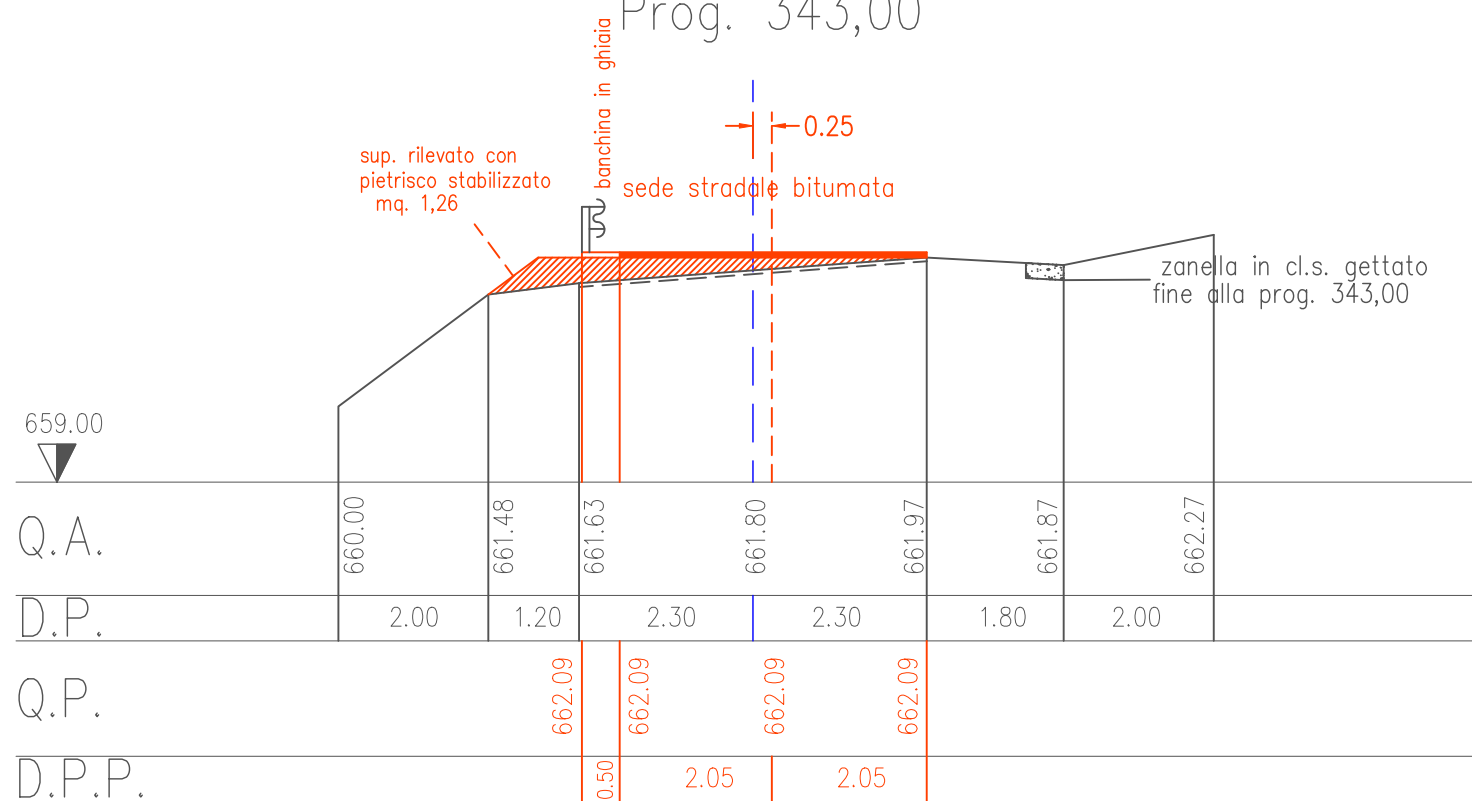


# Sez. n. 8

Parz. 50,00  
Prog. 406,00

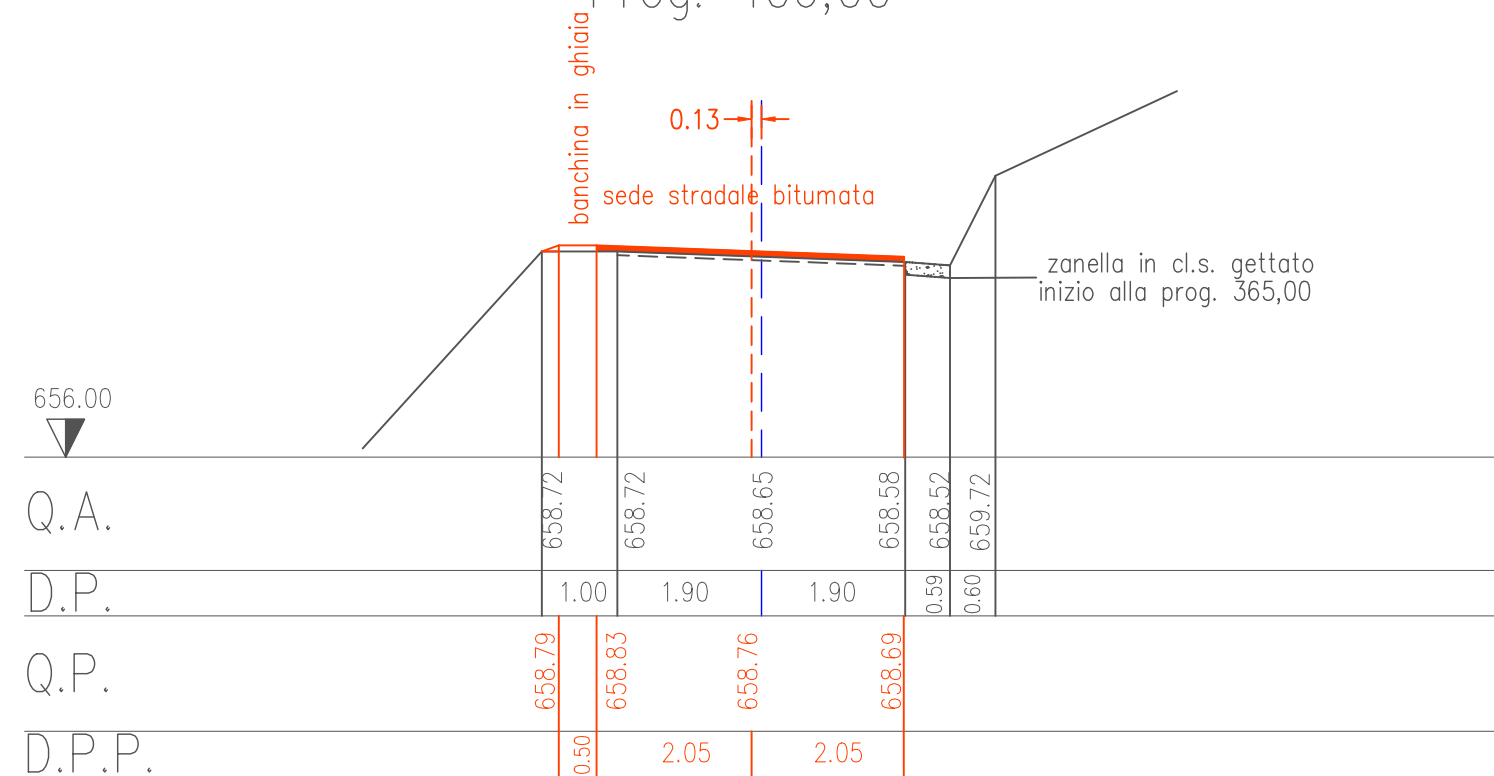


# Sez. n. 9

Parz. 60,00  
Prog. 466,00

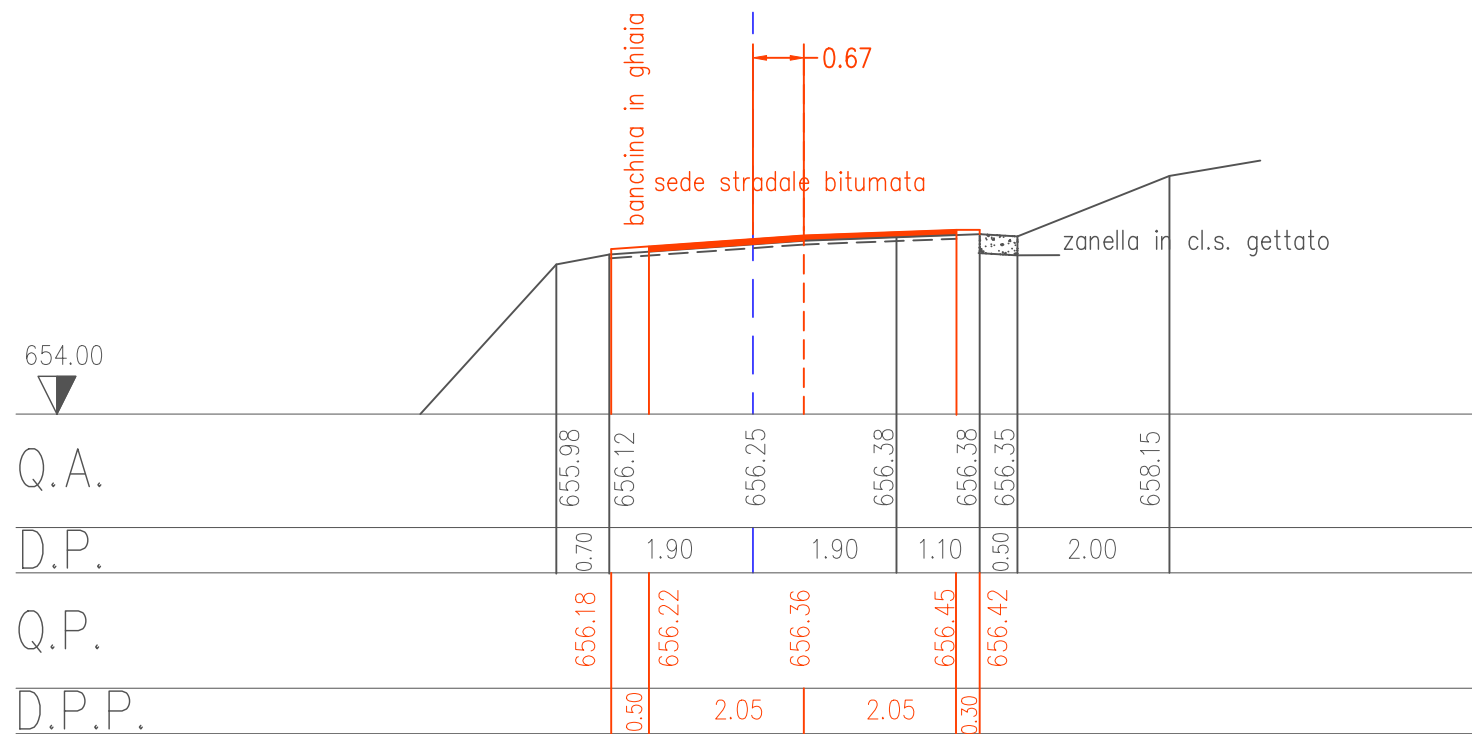


# Sez. n.11

Parz. 40,00  
Prog. 674,00

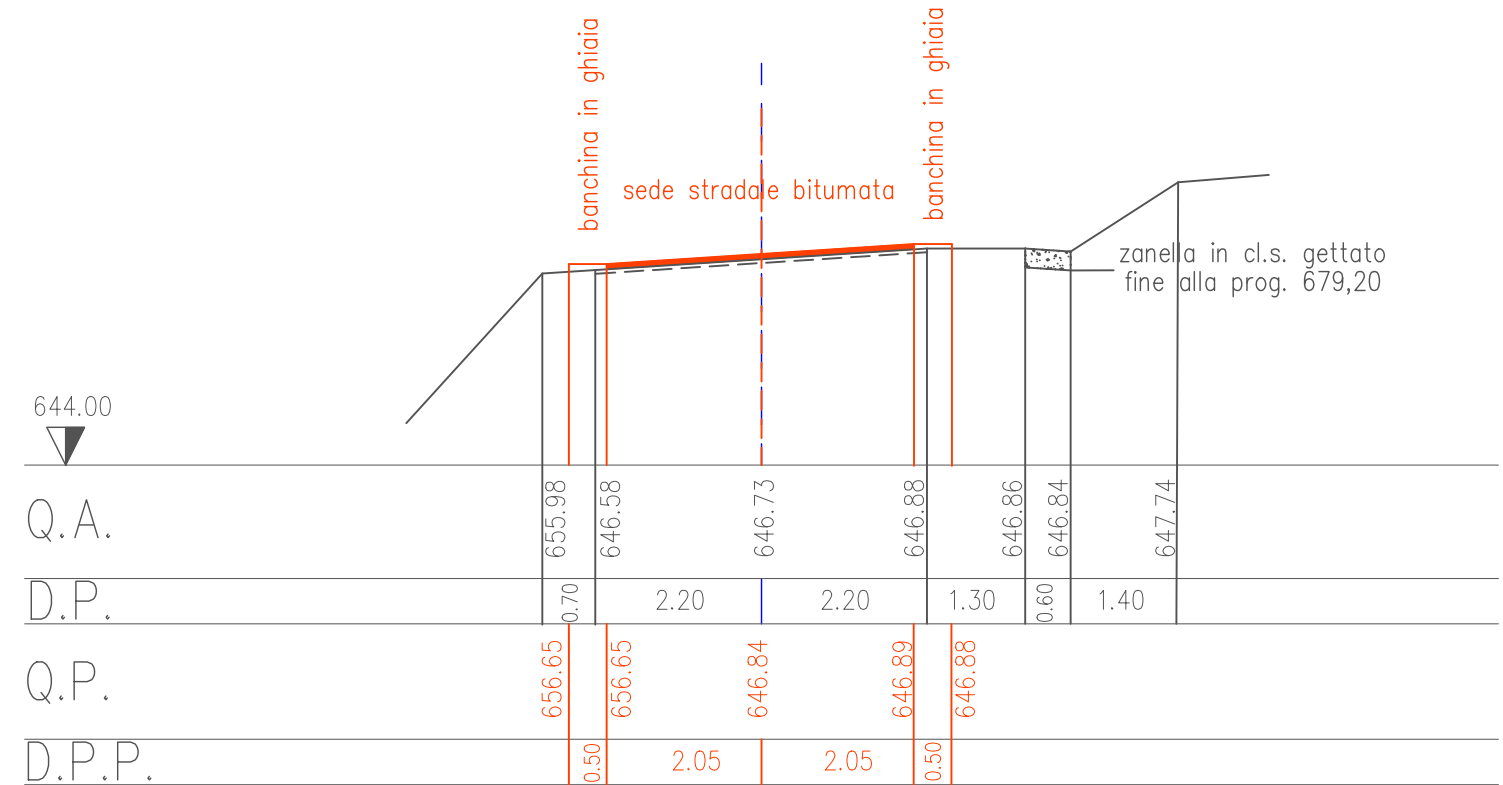


# Sez. n.10

Parz. 168,00  
Prog. 634,00

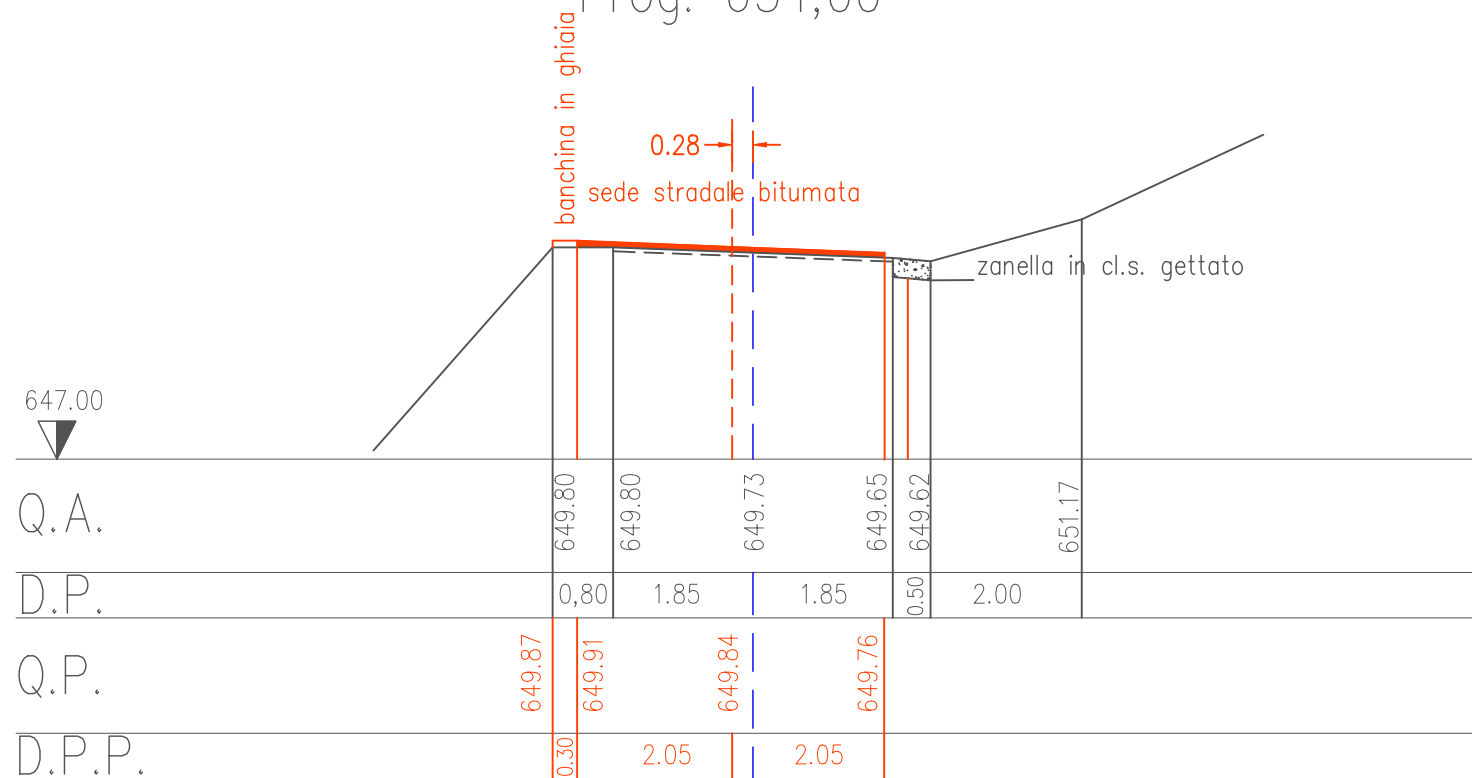


# Sez. n.12

Parz. 73,00  
Prog. 747,00

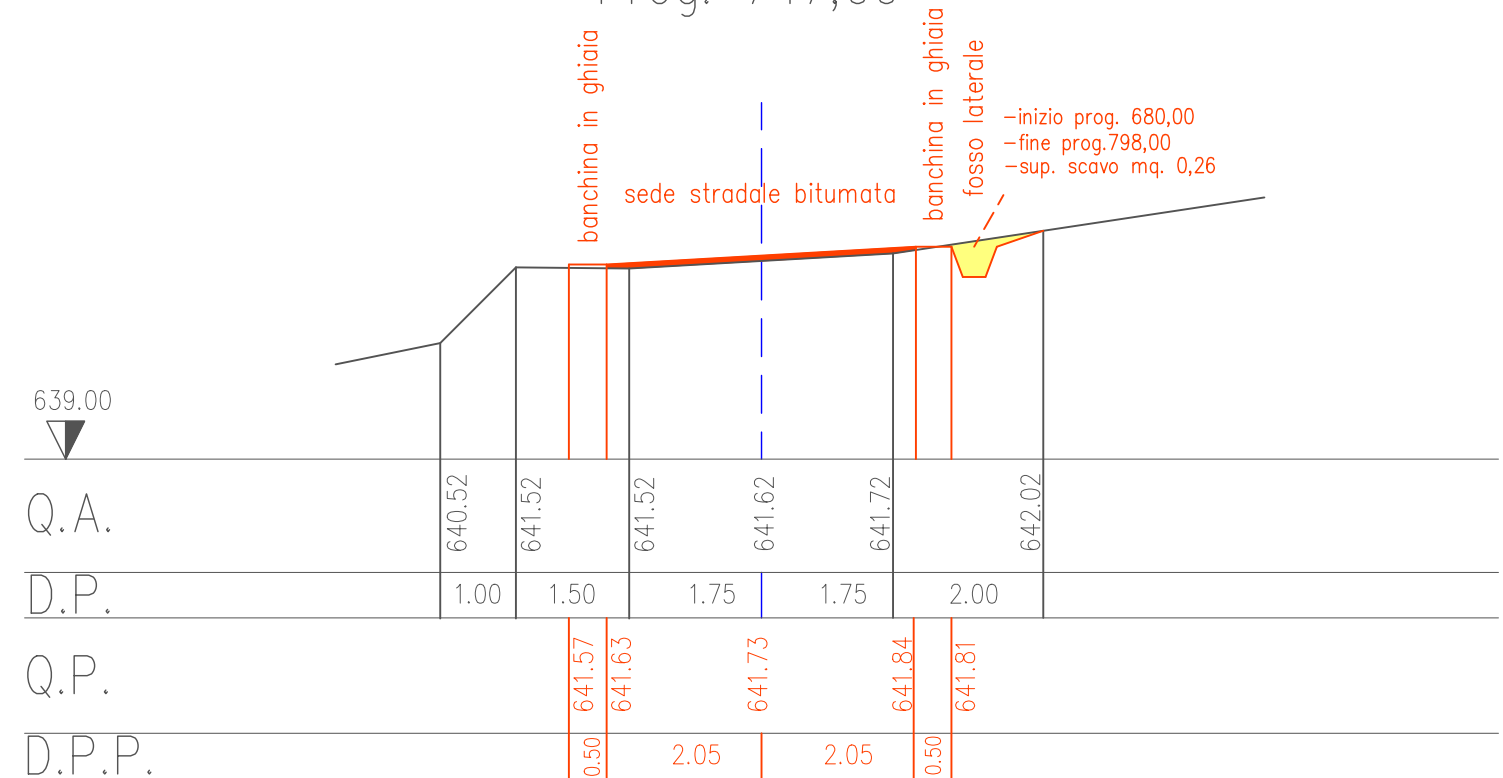


# Sez. n.13

Parz. 134,00  
Prog. 881,00

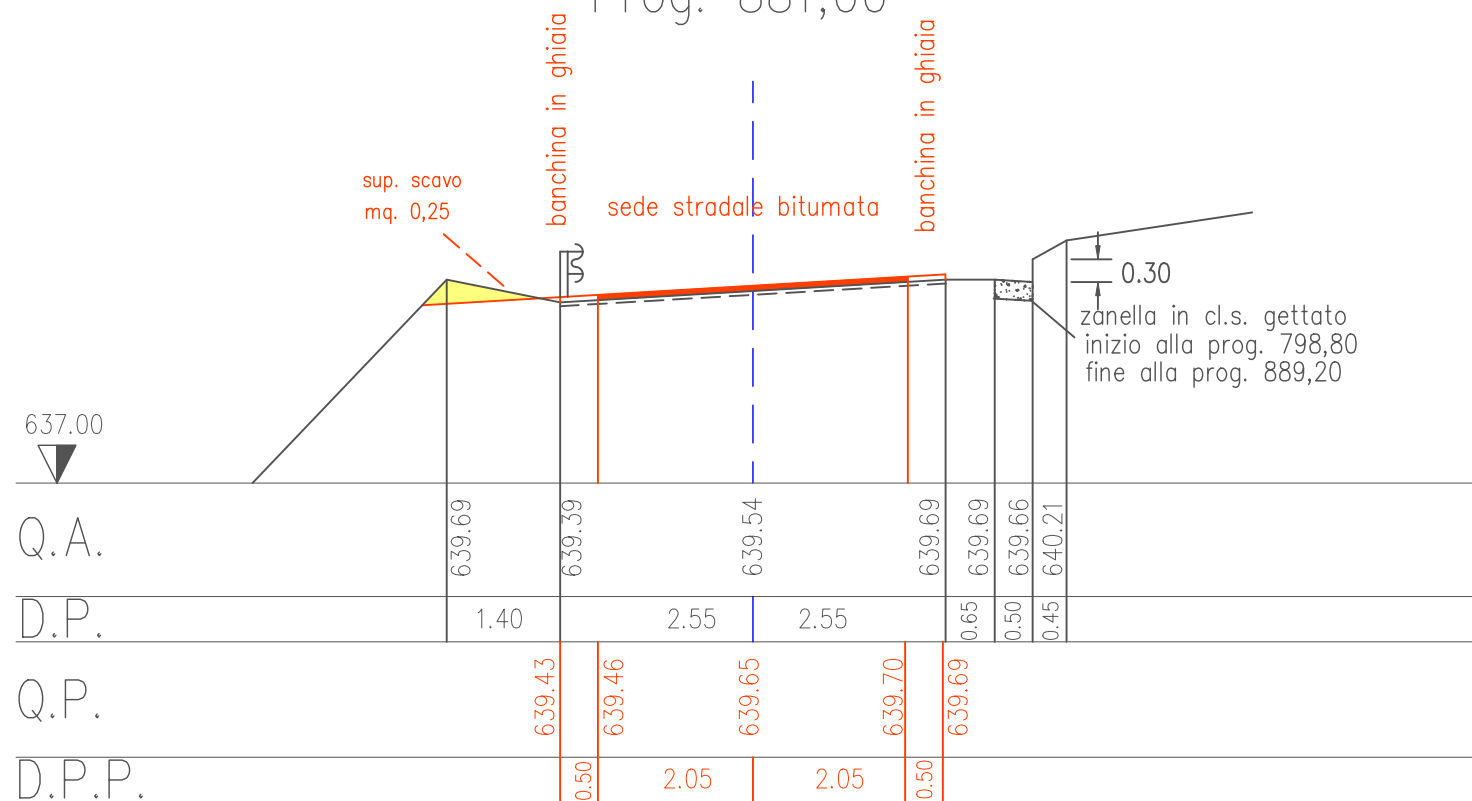


# Sez. n.15

Parz. 250,00  
Prog. 1591,00

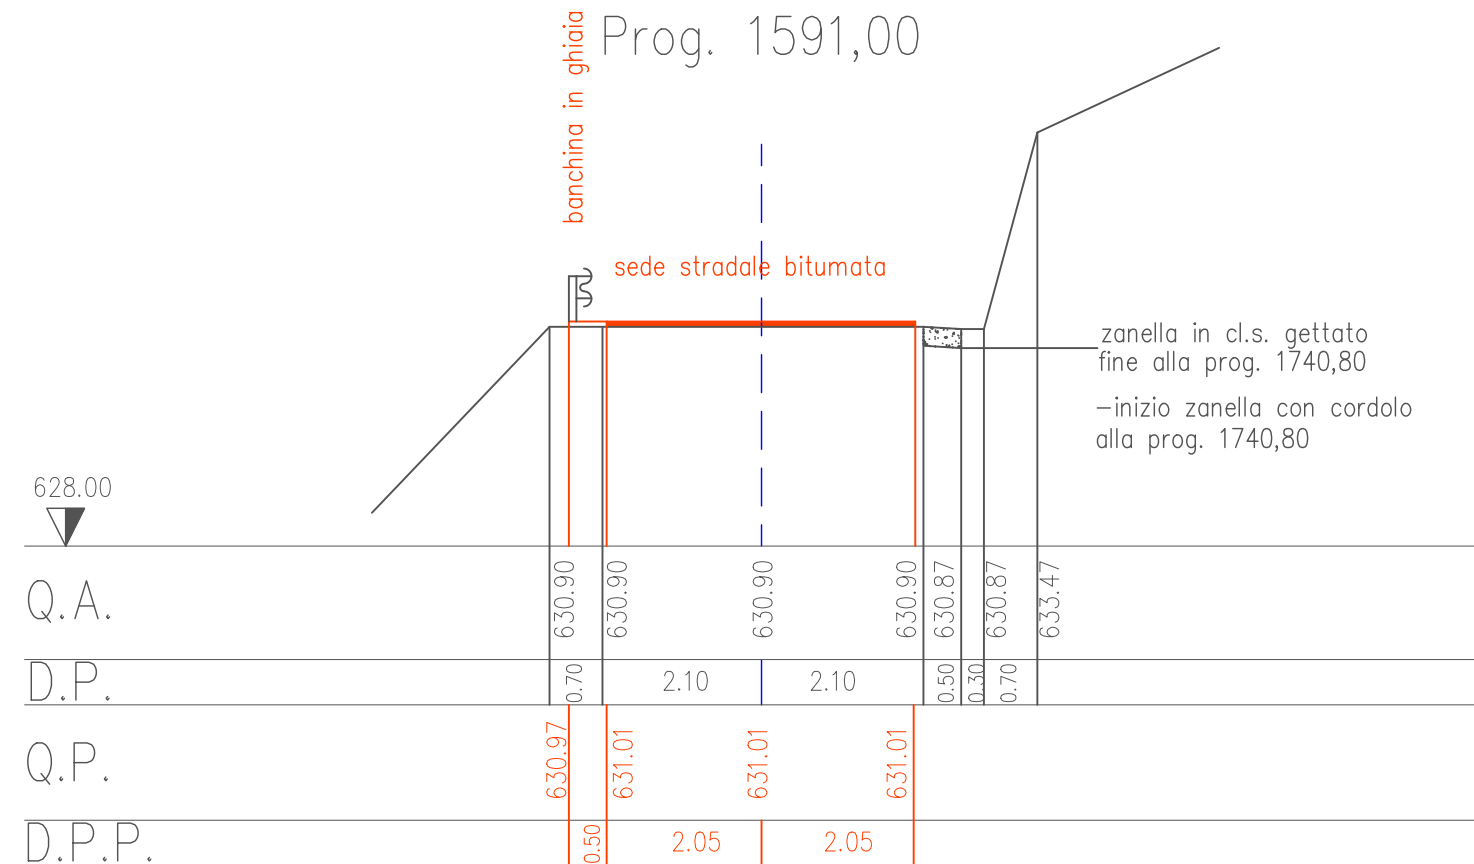


# Sez. n.14

Parz. 360,00  
Prog. 1341,00

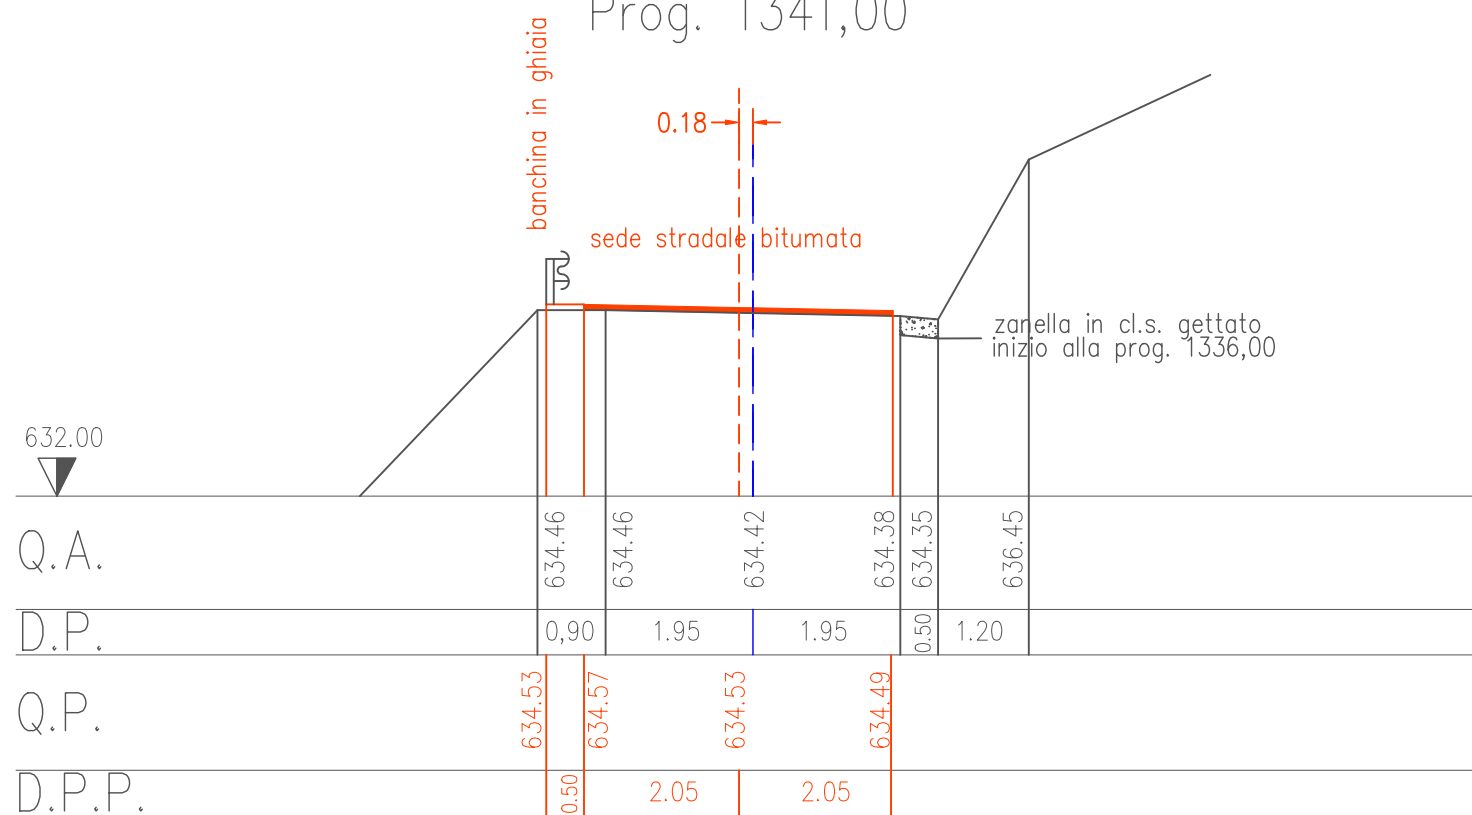


# Sez. n.16

Parz. 210,00  
Prog. 1801,00

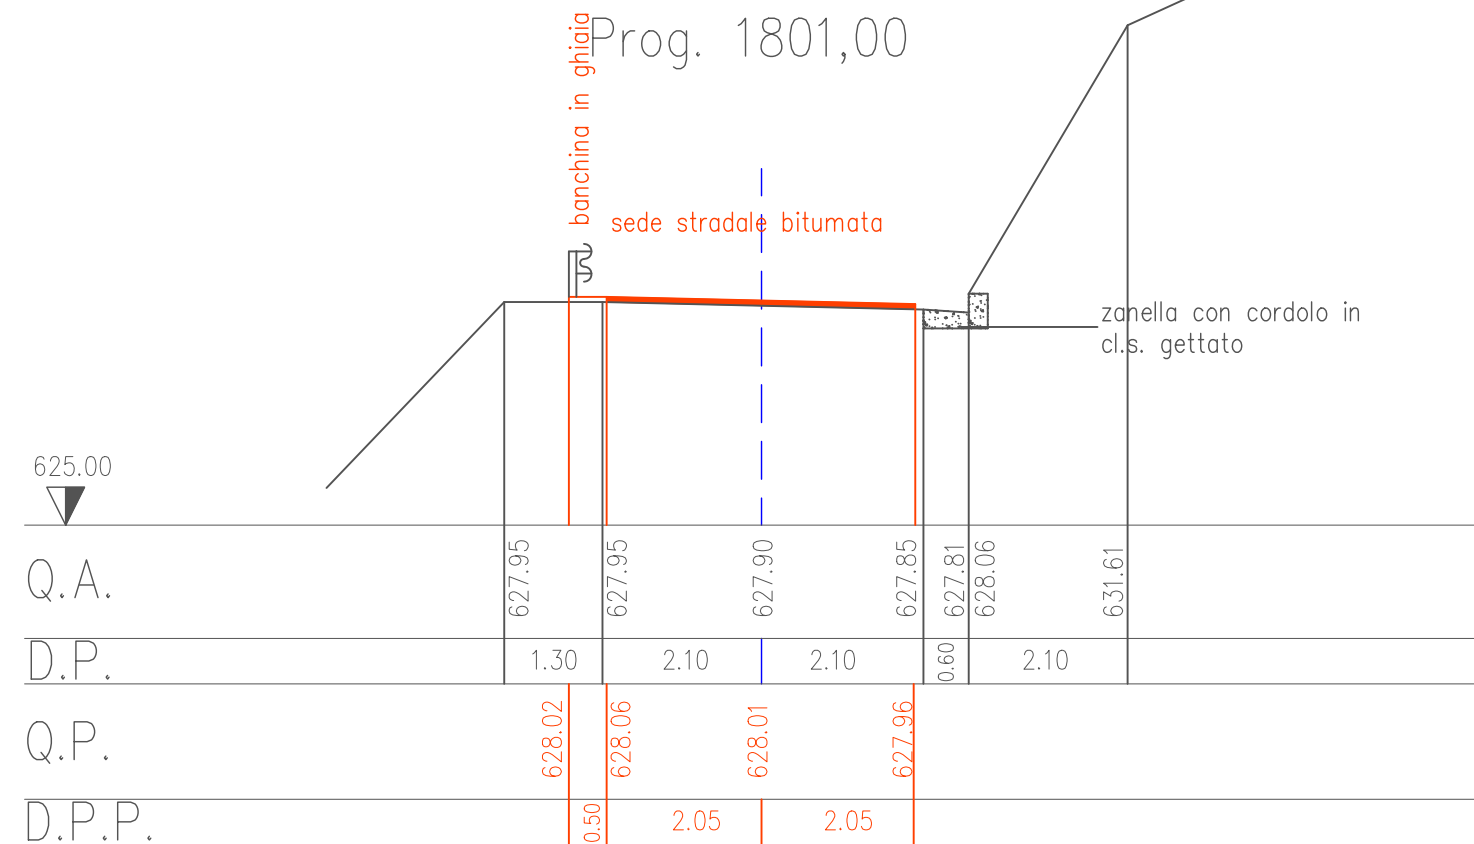


# Sez. n. 17

Parz. 260,00  
Prog. 2061,00

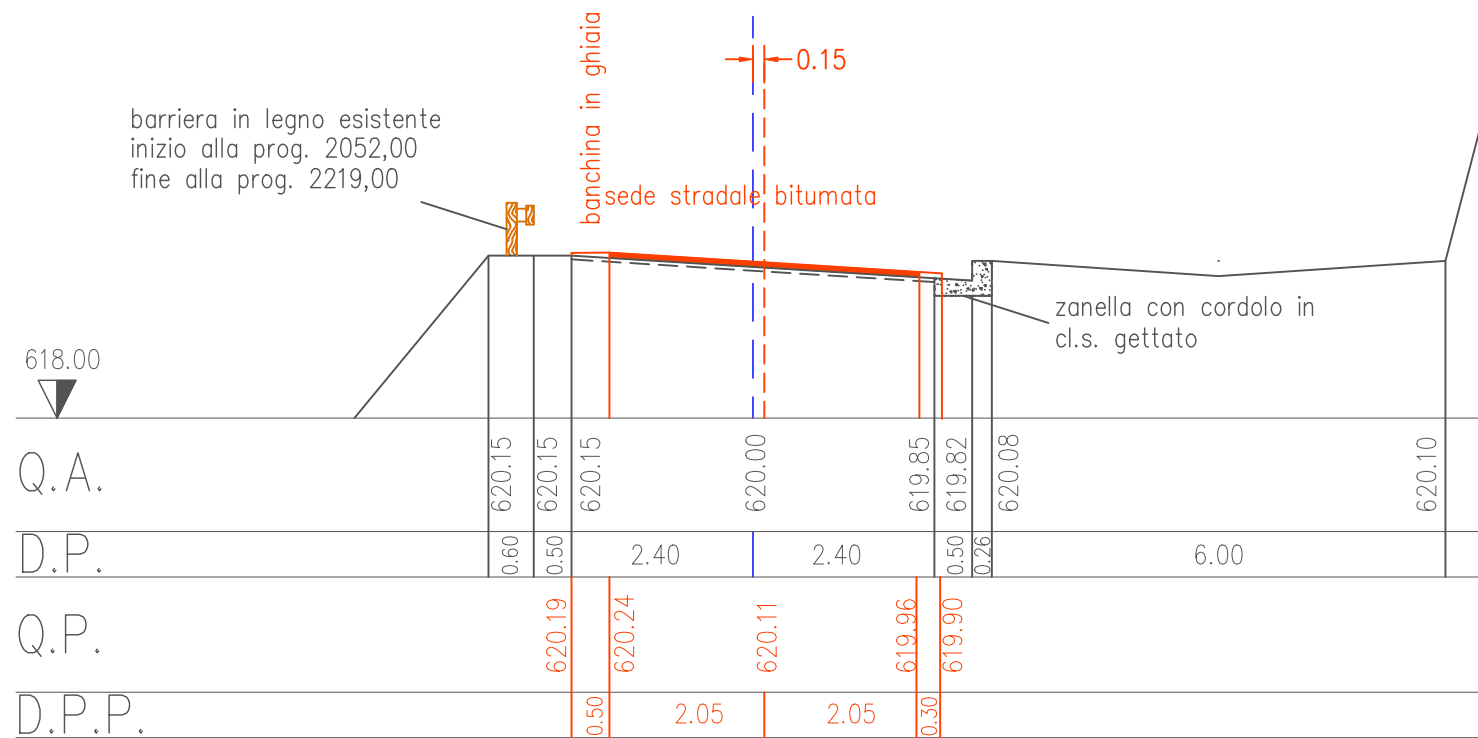


# Sez. n. 19

Parz. 50,00  
Prog. 2371,00

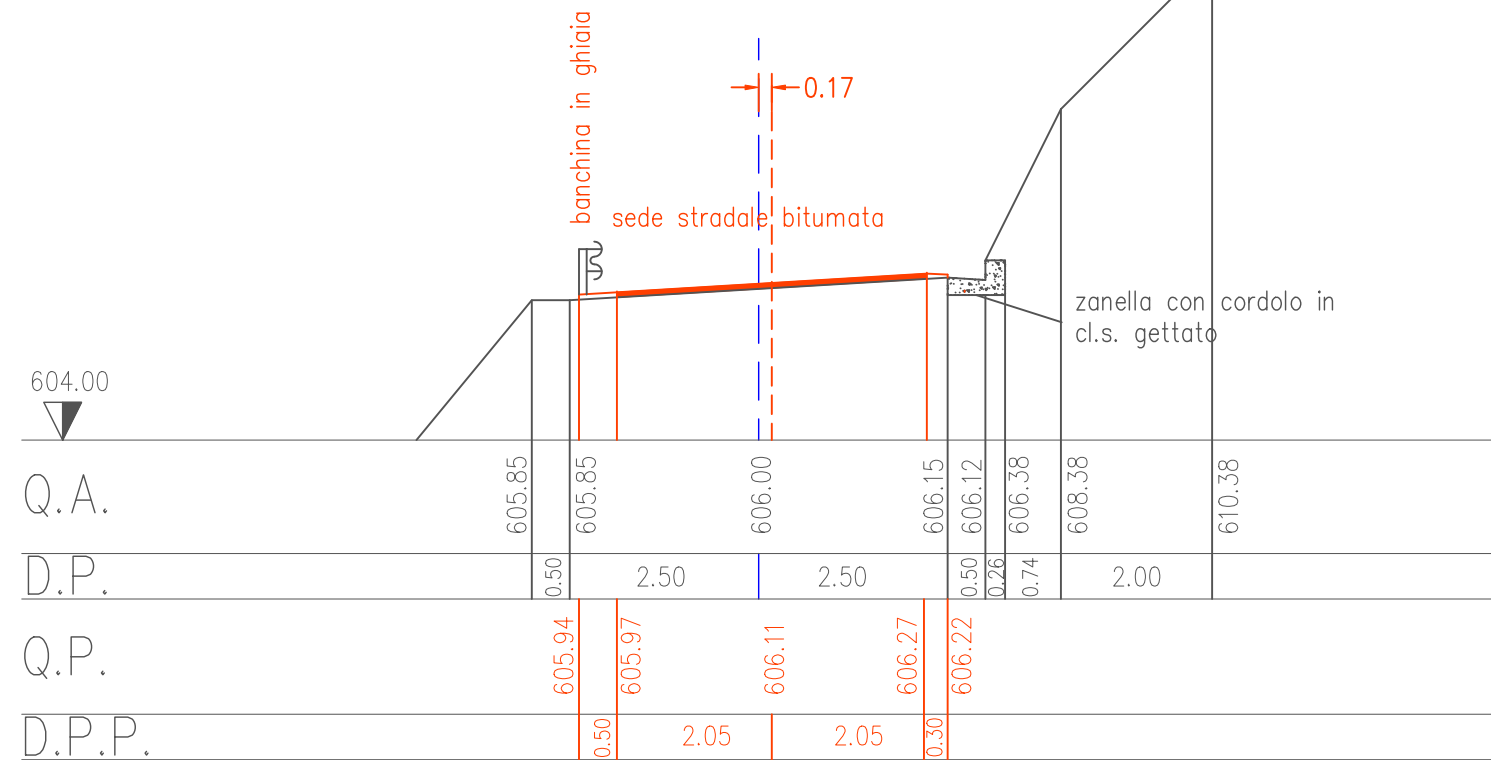


# Sez. n. 18

Parz. 260,00  
Prog. 2321,00

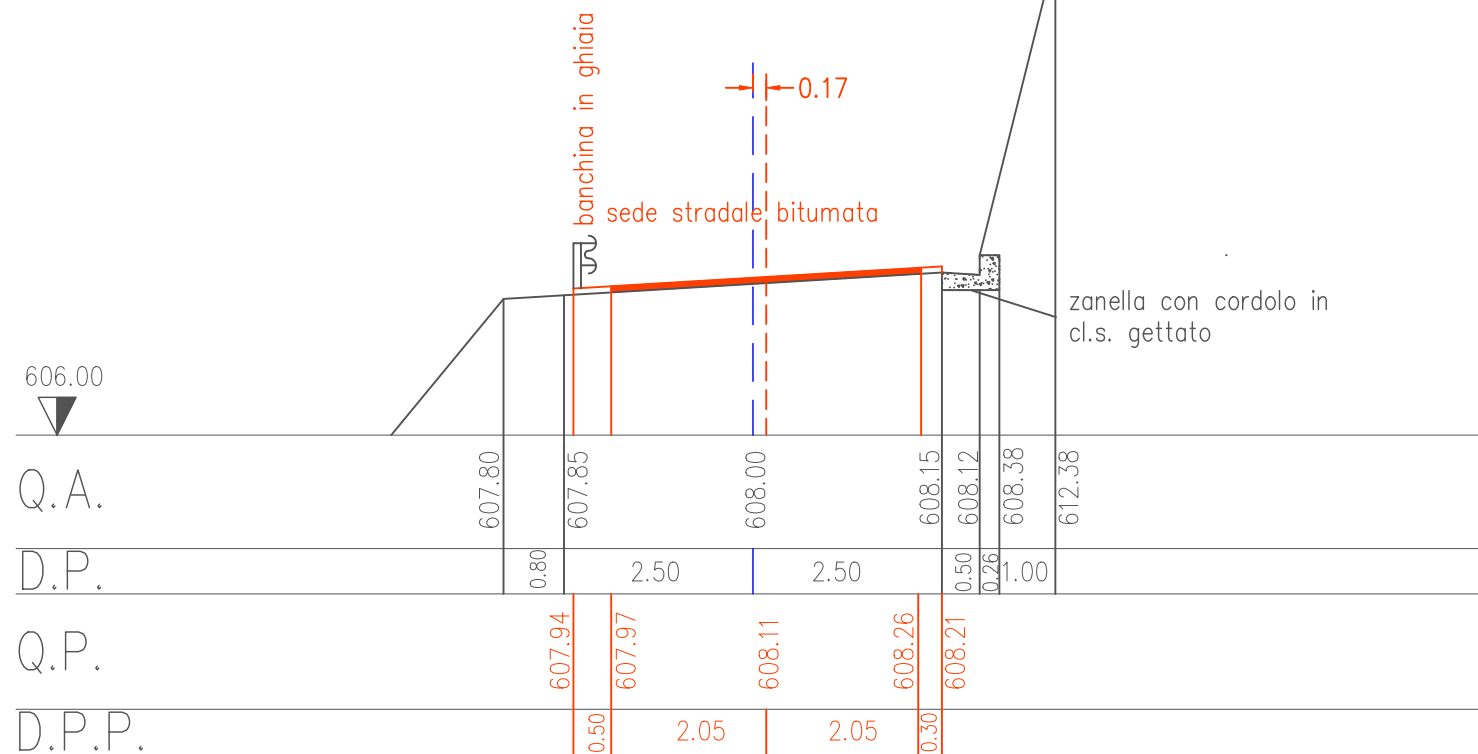


# Sez. n. 20

Parz. 75,00  
Prog. 2446,00

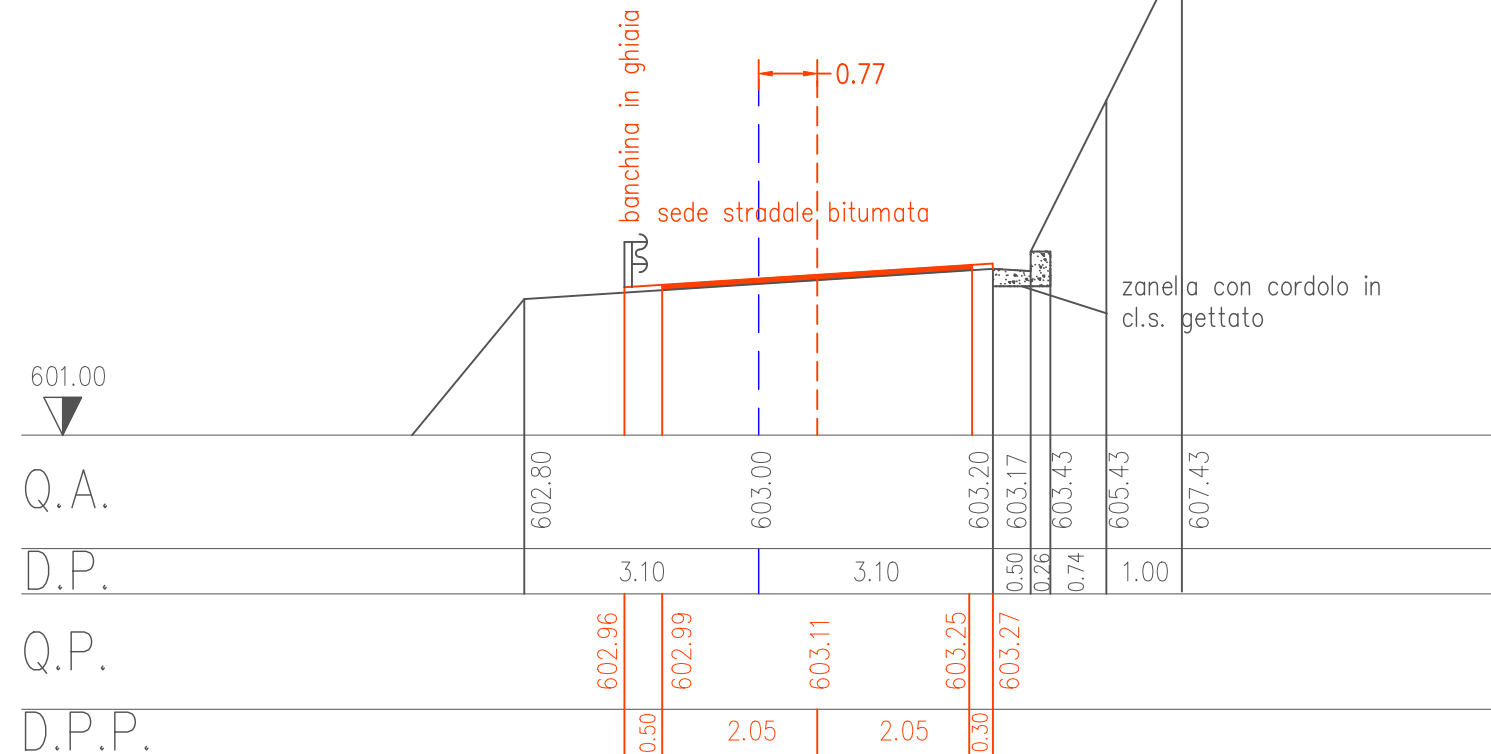


# Sez. n. 21

Parz. 205,00  
Prog. 2651,00

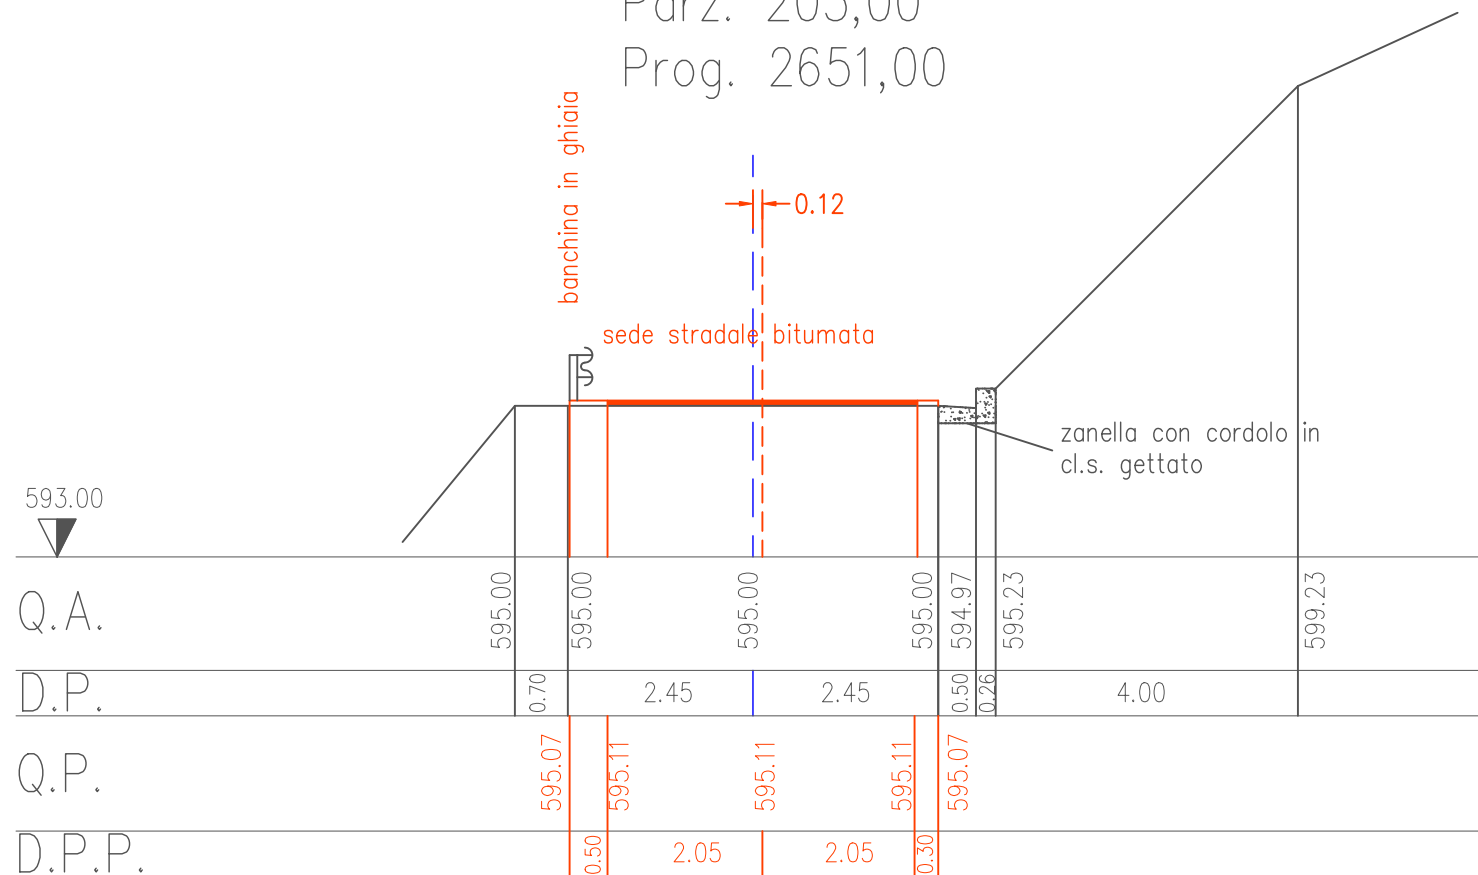


# Sez. n. 23

Parz. 57,00  
Prog. 2791,00

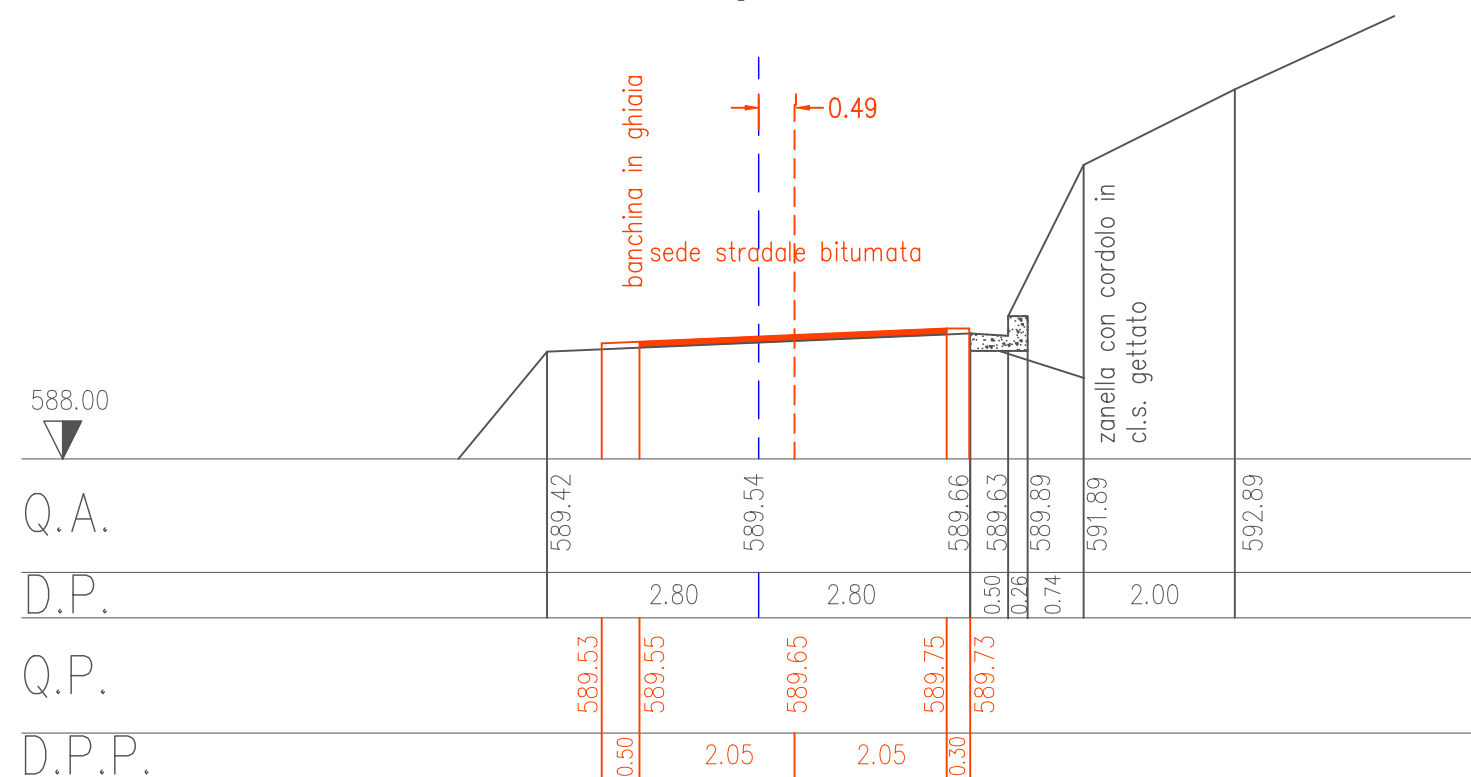


# Sez. n. 22

Parz. 83,00  
Prog. 2734,00

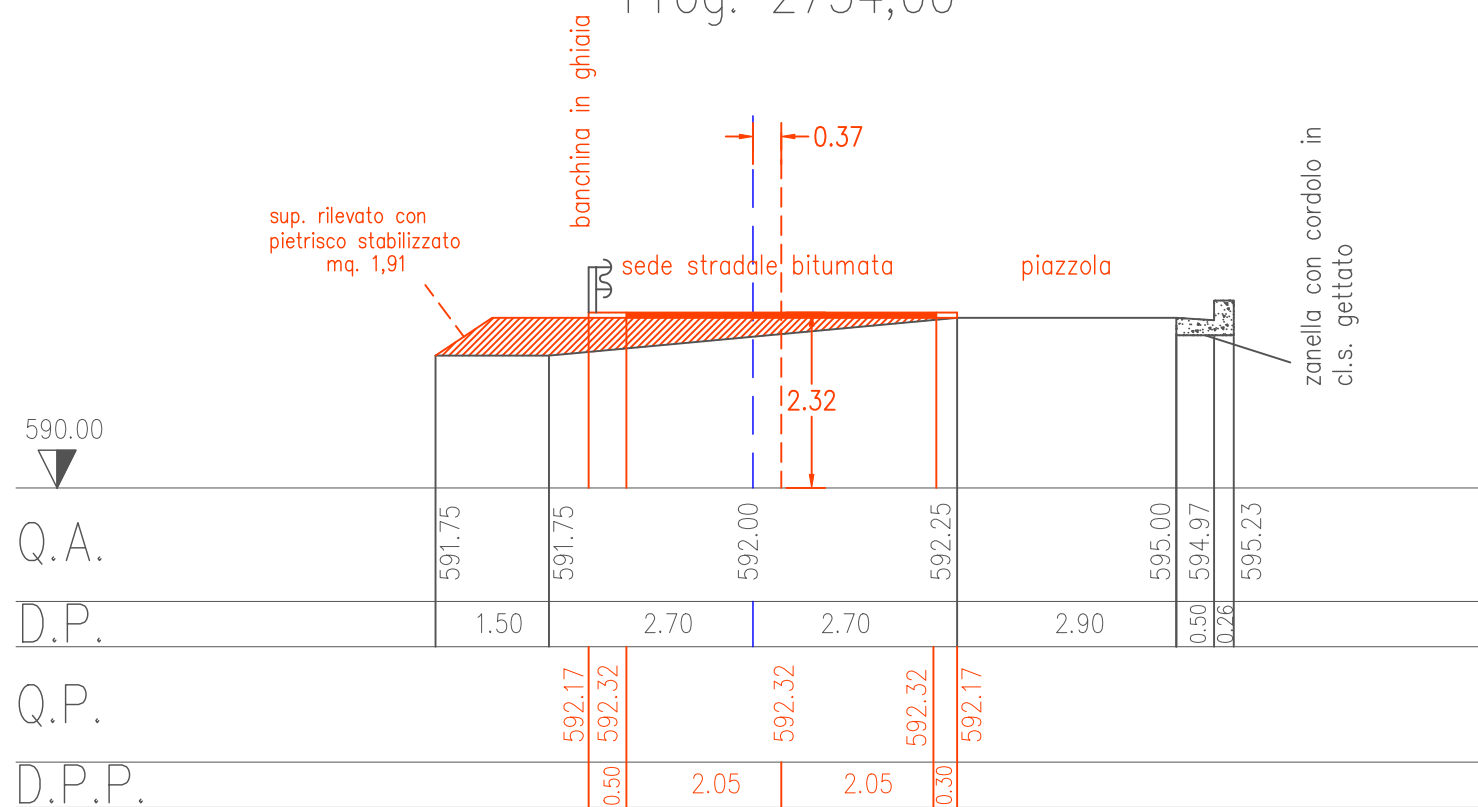


# Sez. n. 24

Parz. 293,00  
Prog. 3084,00

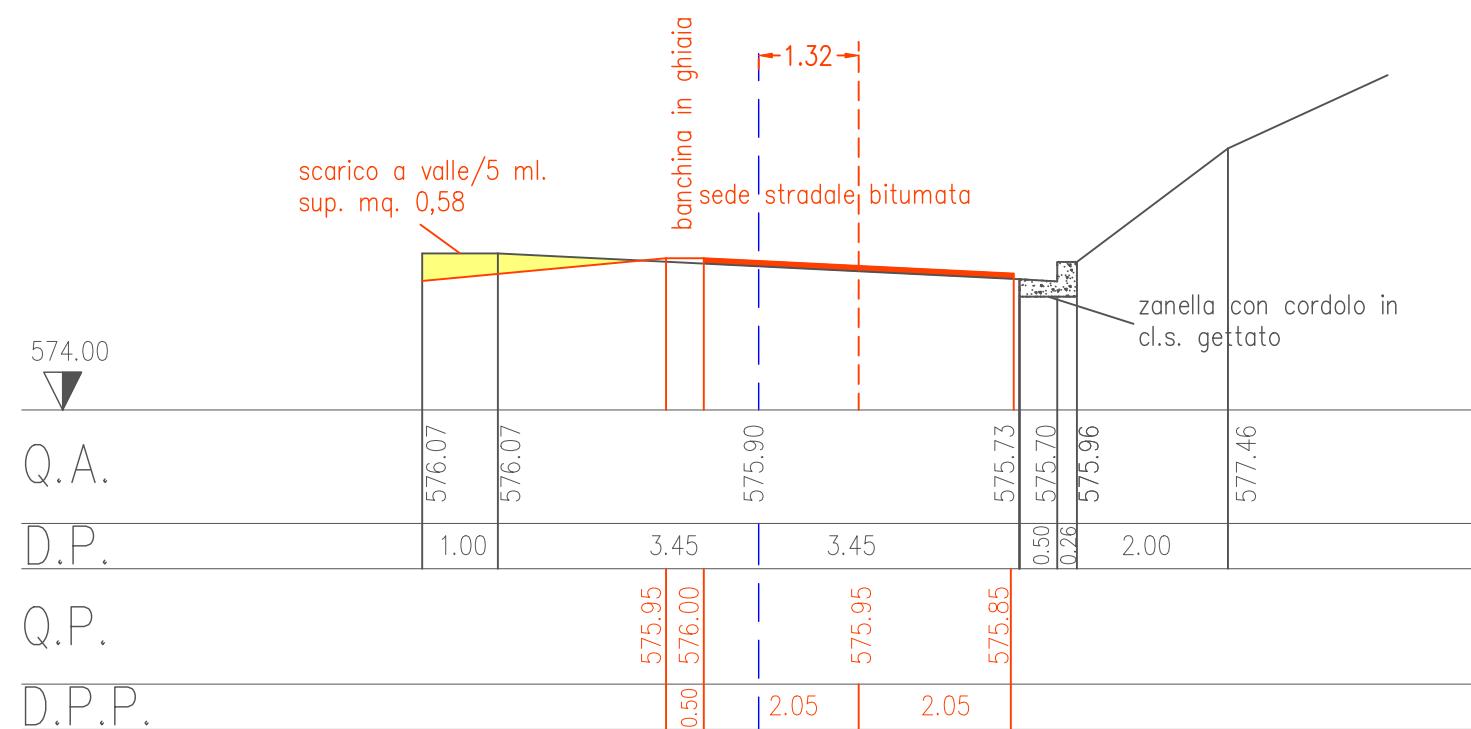


# Sez. n. 25

Parz. 57,00  
Prog. 3141,00

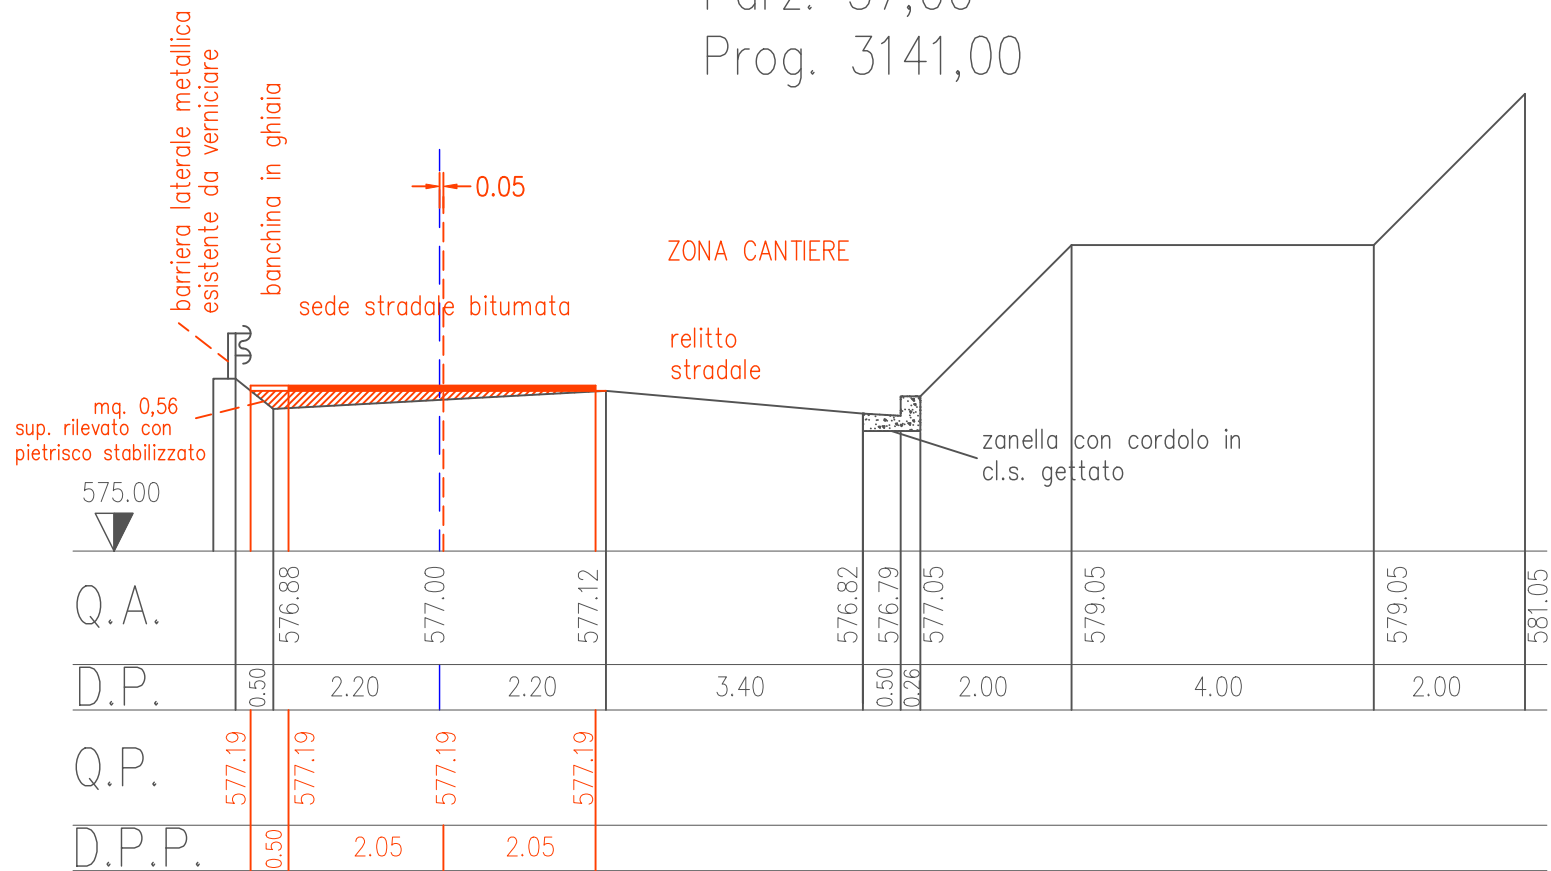


# Sez. n. 27

Parz. 50,00  
Prog. 3276,00

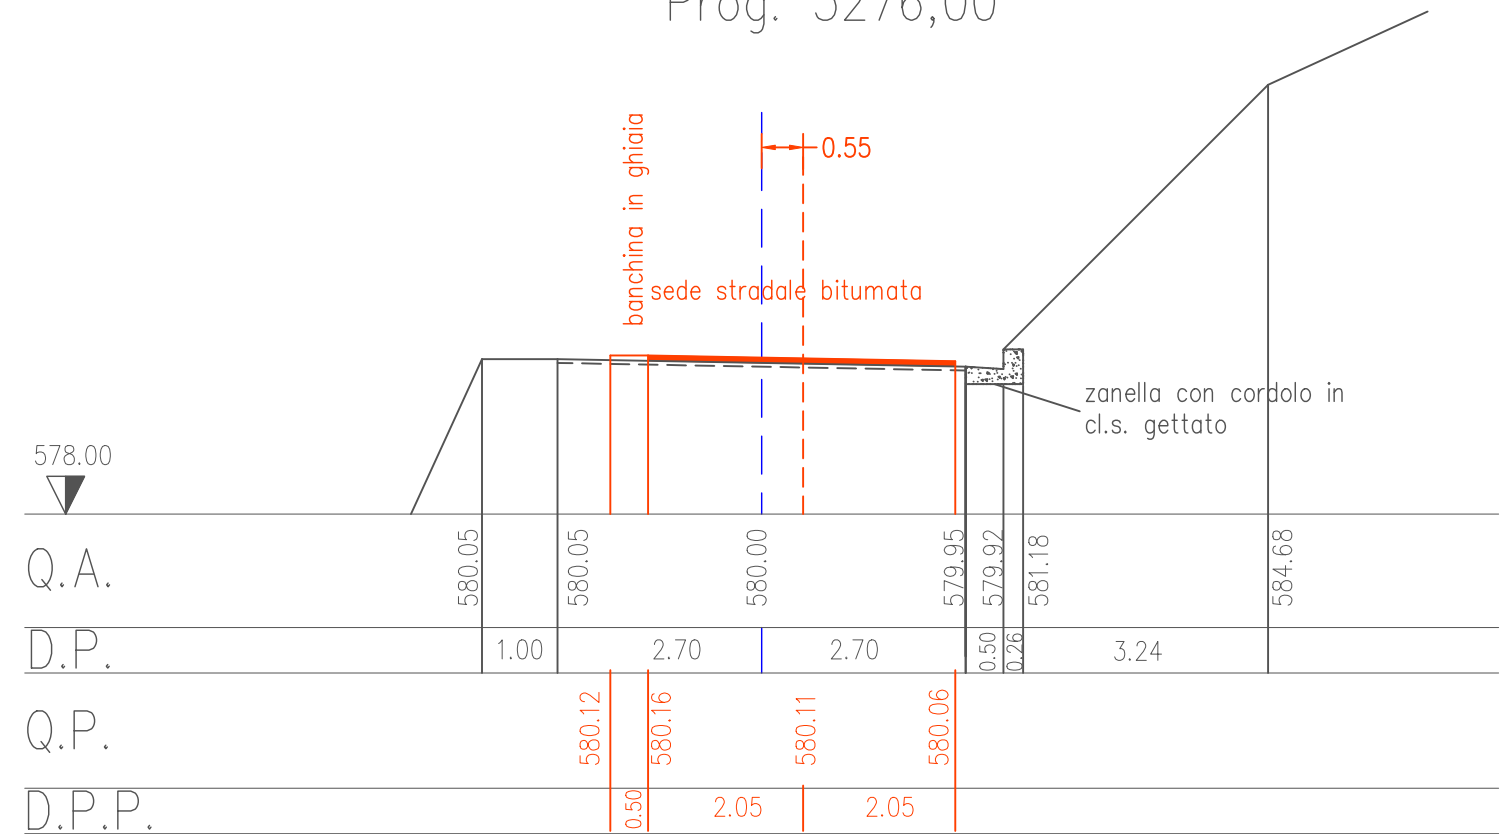

# Sez. n. 26

Parz. 85,00  
Prog. 3226,00

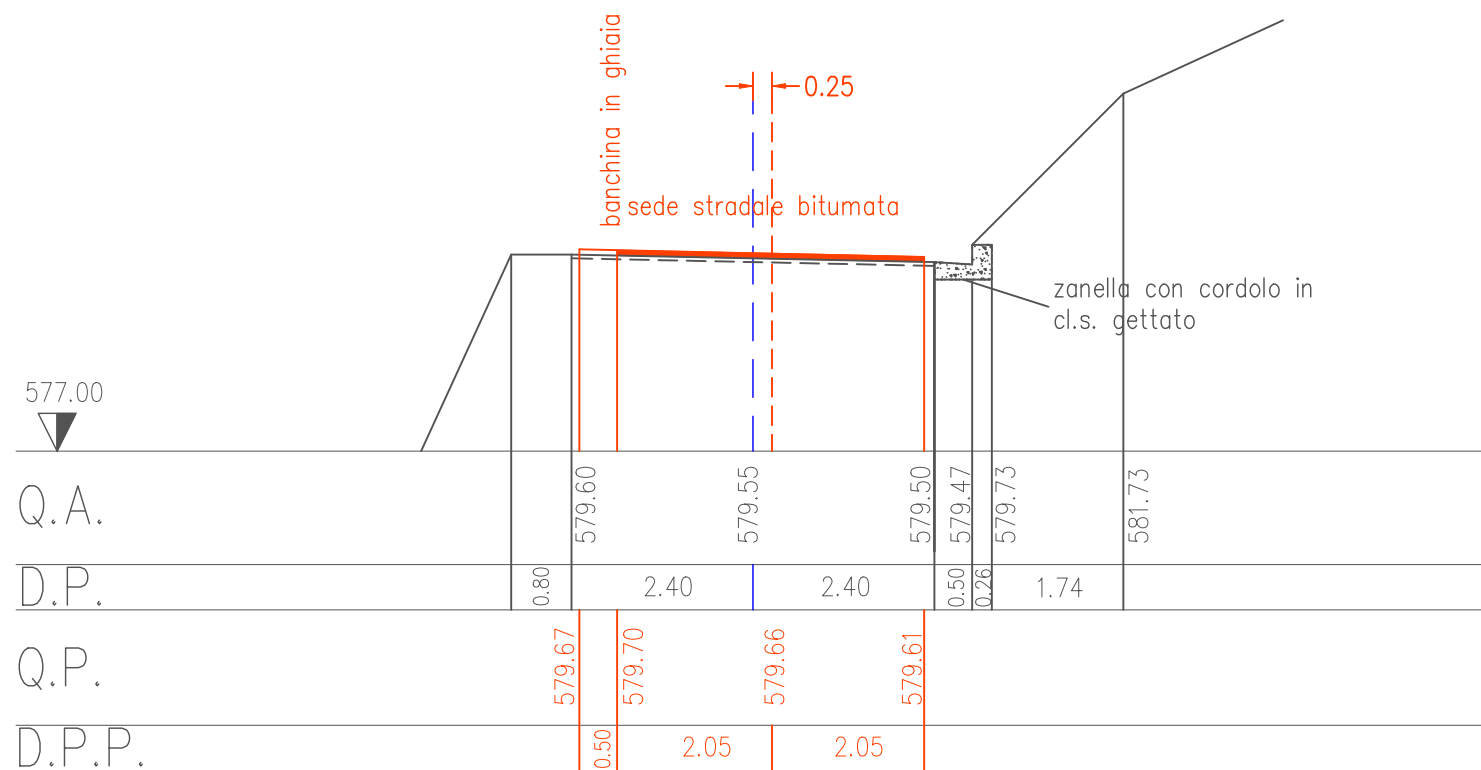

# Sez. n. 28

Parz. 56,00  
Prog. 3332,00

