

COMUNE DI ACQUASPARTA
- Provincia di TERNI -

PROGETTO ESECUTIVO STRUTTURALE

INTERVENTO DI ADEGUAMENTO SISMICO SECONDO LA N.T.C. 2018
PRESSO LA SCUOLA ELEMENTARE SITUATA IN VIA DANTE
ALIGHIERI N.12

Ubicazione: Via Dante Alighieri, 12 - Acquasparta 05021 (TR)

Committente: Comune di Acquasparta

TIMBRO e FIRMA DEL PROGETTISTA TIMBRO e FIRMA DEL DD. LL.



Tavola Oggetto:
S01 STATO DI FATTO:
PIANTE, PROSPETTI E SEZIONI

scala: 1:200 File: 22040_Esecutivo Emesso: Luglio 2022

collaboratori:
Geom. Giacomo Falascino Rev. n°
Rev. n°
Rev. n°

Progettazione:
ING. GIOVANNI MOSCATO
VIA MAGENTA, 1 B - 05100 TERNI
TEL/FAX: 0744 423686
e-mail: g.moscato@ing-ingenieria.it

A termini di Legge si menzionano le proprietà di questo disegno con divieto di riprodurlo e comunque di renderlo noto a terzi senza la nostra autorizzazione

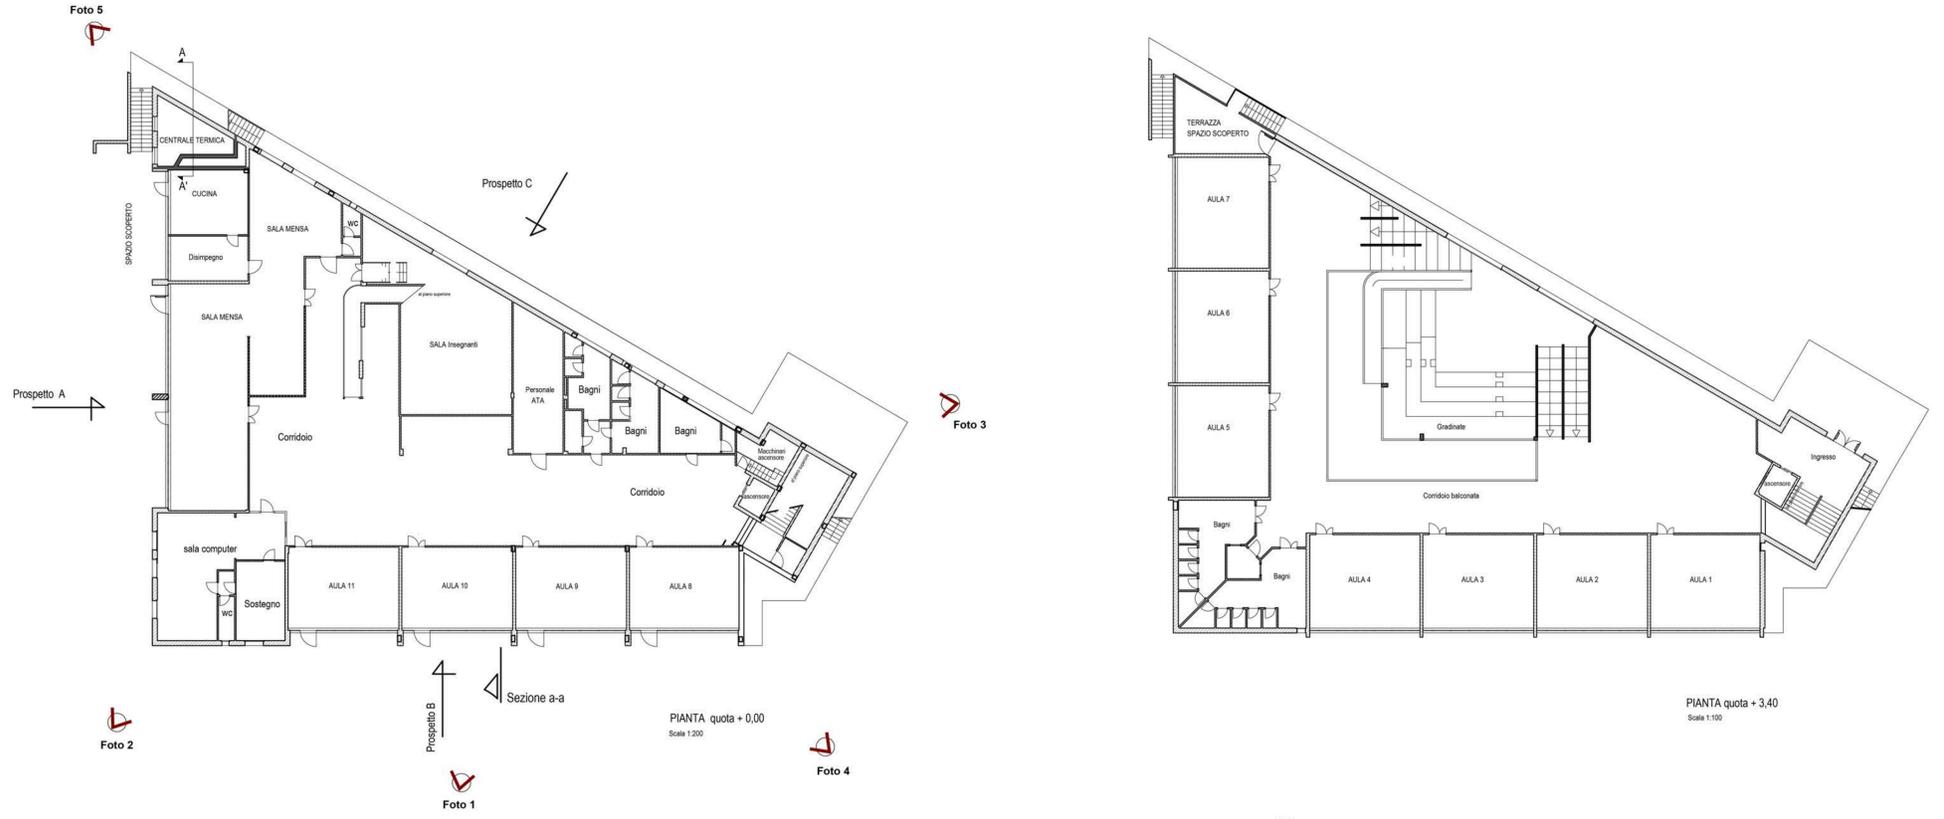


foto 1



foto 3




foto 2



foto 4



foto 5

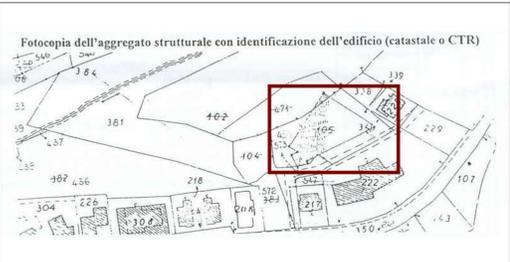

Planimetria
(scala 1:2000)

NOTA: Lo stato di fatto strutturale è quello di cui al progetto depositato presso la Regione dell'Umbria Dipartimento per l'Assetto del Territorio Ufficio Edilizia e Attrezzature Prat. n. 2178, Prot. n. 3310 del 02/07/1979 e successive integrazioni Prat. n. 2178/B, Prot. n. 7664 del 30/10/1979 e Prat. 2178/C, Prot. n. 480 del 08/02/1980

