

COMUNE DI ACQUASPARTA
- Provincia di TERNI -

PROGETTO ESECUTIVO STRUTTURALE

INTERVENTO DI ADEGUAMENTO SISMICO SECONDO LA N.T.C. 2018
PRESSO LA SCUOLA ELEMENTARE SITUATA IN VIA DANTE
ALIGHIERI N.12

Ubicazione: Via Dante Alighieri, 12 - Acquasparta 05021 (TR)

Committente: Comune di Acquasparta

TIMBRO e FIRMA DEL PROGETTISTA



TIMBRO e FIRMA DEL D.D. LL.


Tavola Oggetto:
S02 STATO DI PROGETTO:
PIANTE, PROSPETTI E SEZIONI

scala: 1:200 File: 22040_Esecutivo Emesso: Luglio 2022
collaboratori: Rev. n°
Geom. Giacomo Falascino Rev. n°


Progettazione: **ING. GIOVANNI MOSCATO**
VIA MAGENTA, 15 - 05100 TERNI
TEL/FAX: 0744 423686
e-mail: g.moscato@ing-integreitalia.it

Legenda


- zone di intervento con travi di collegamento alle fondazioni esistenti
- nuova parete in c.a. spess. 25 cm

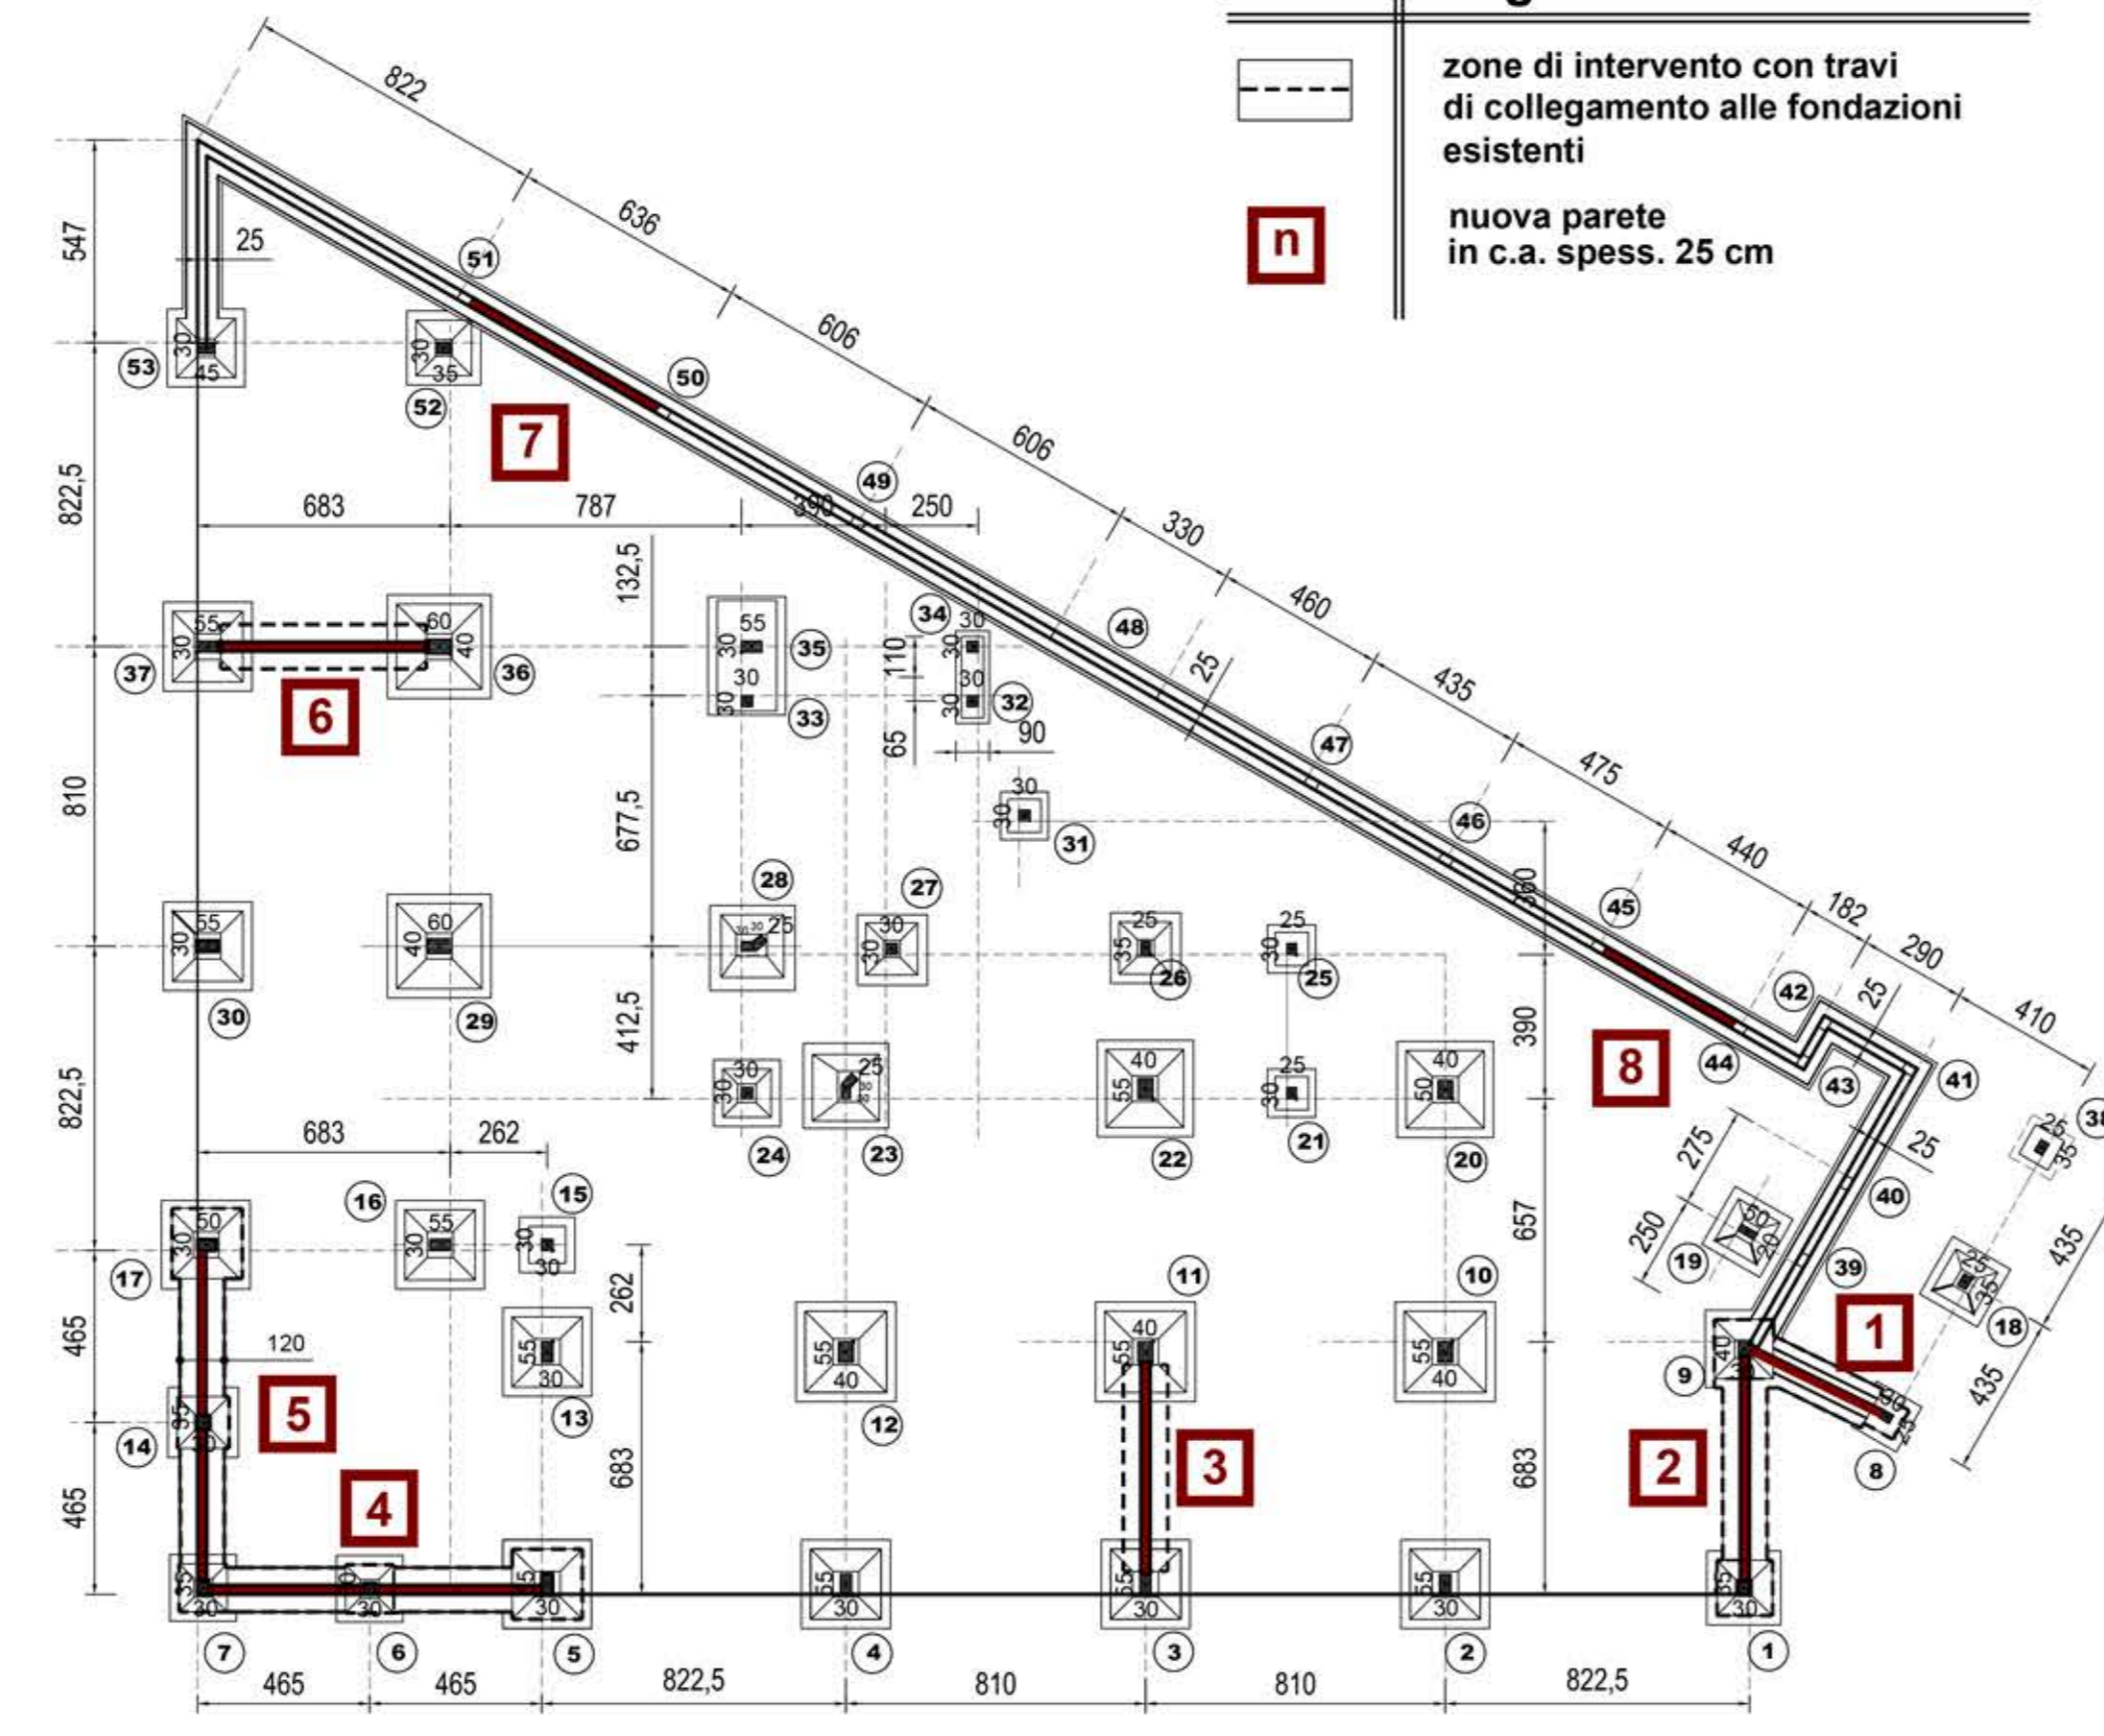


quota fondazioni
scala 1:200

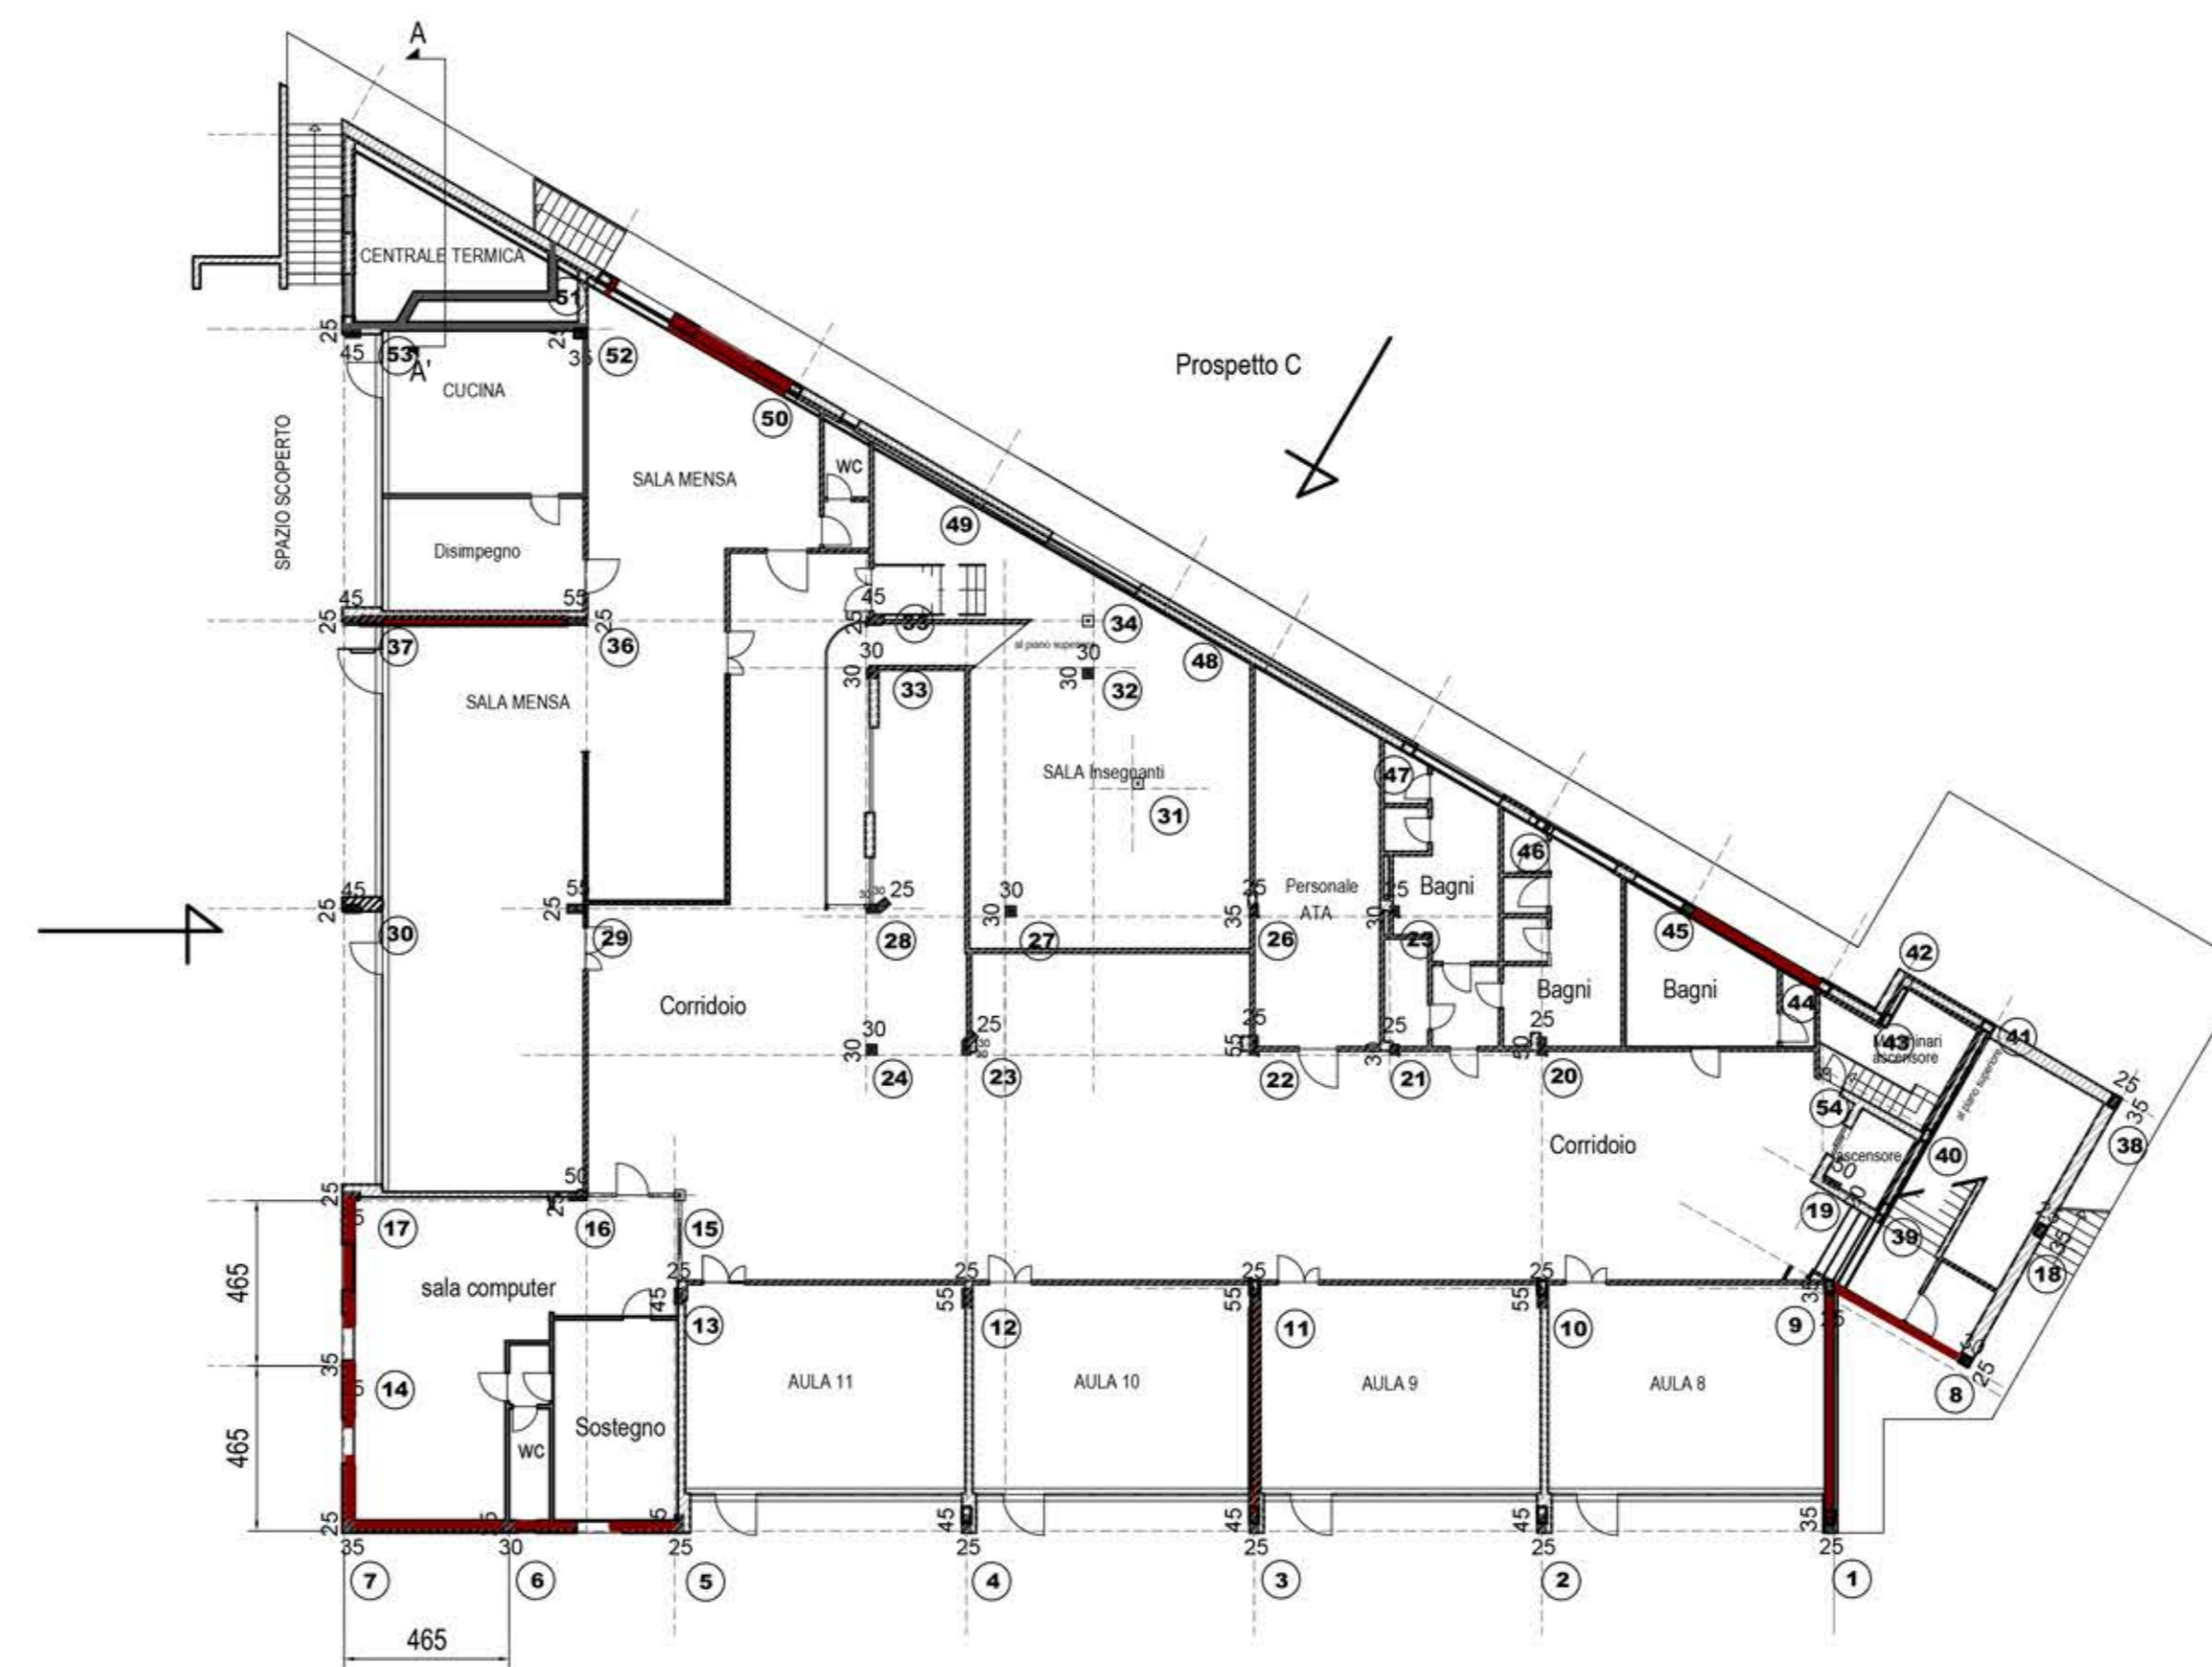


quota + 0,00
scala 1:200

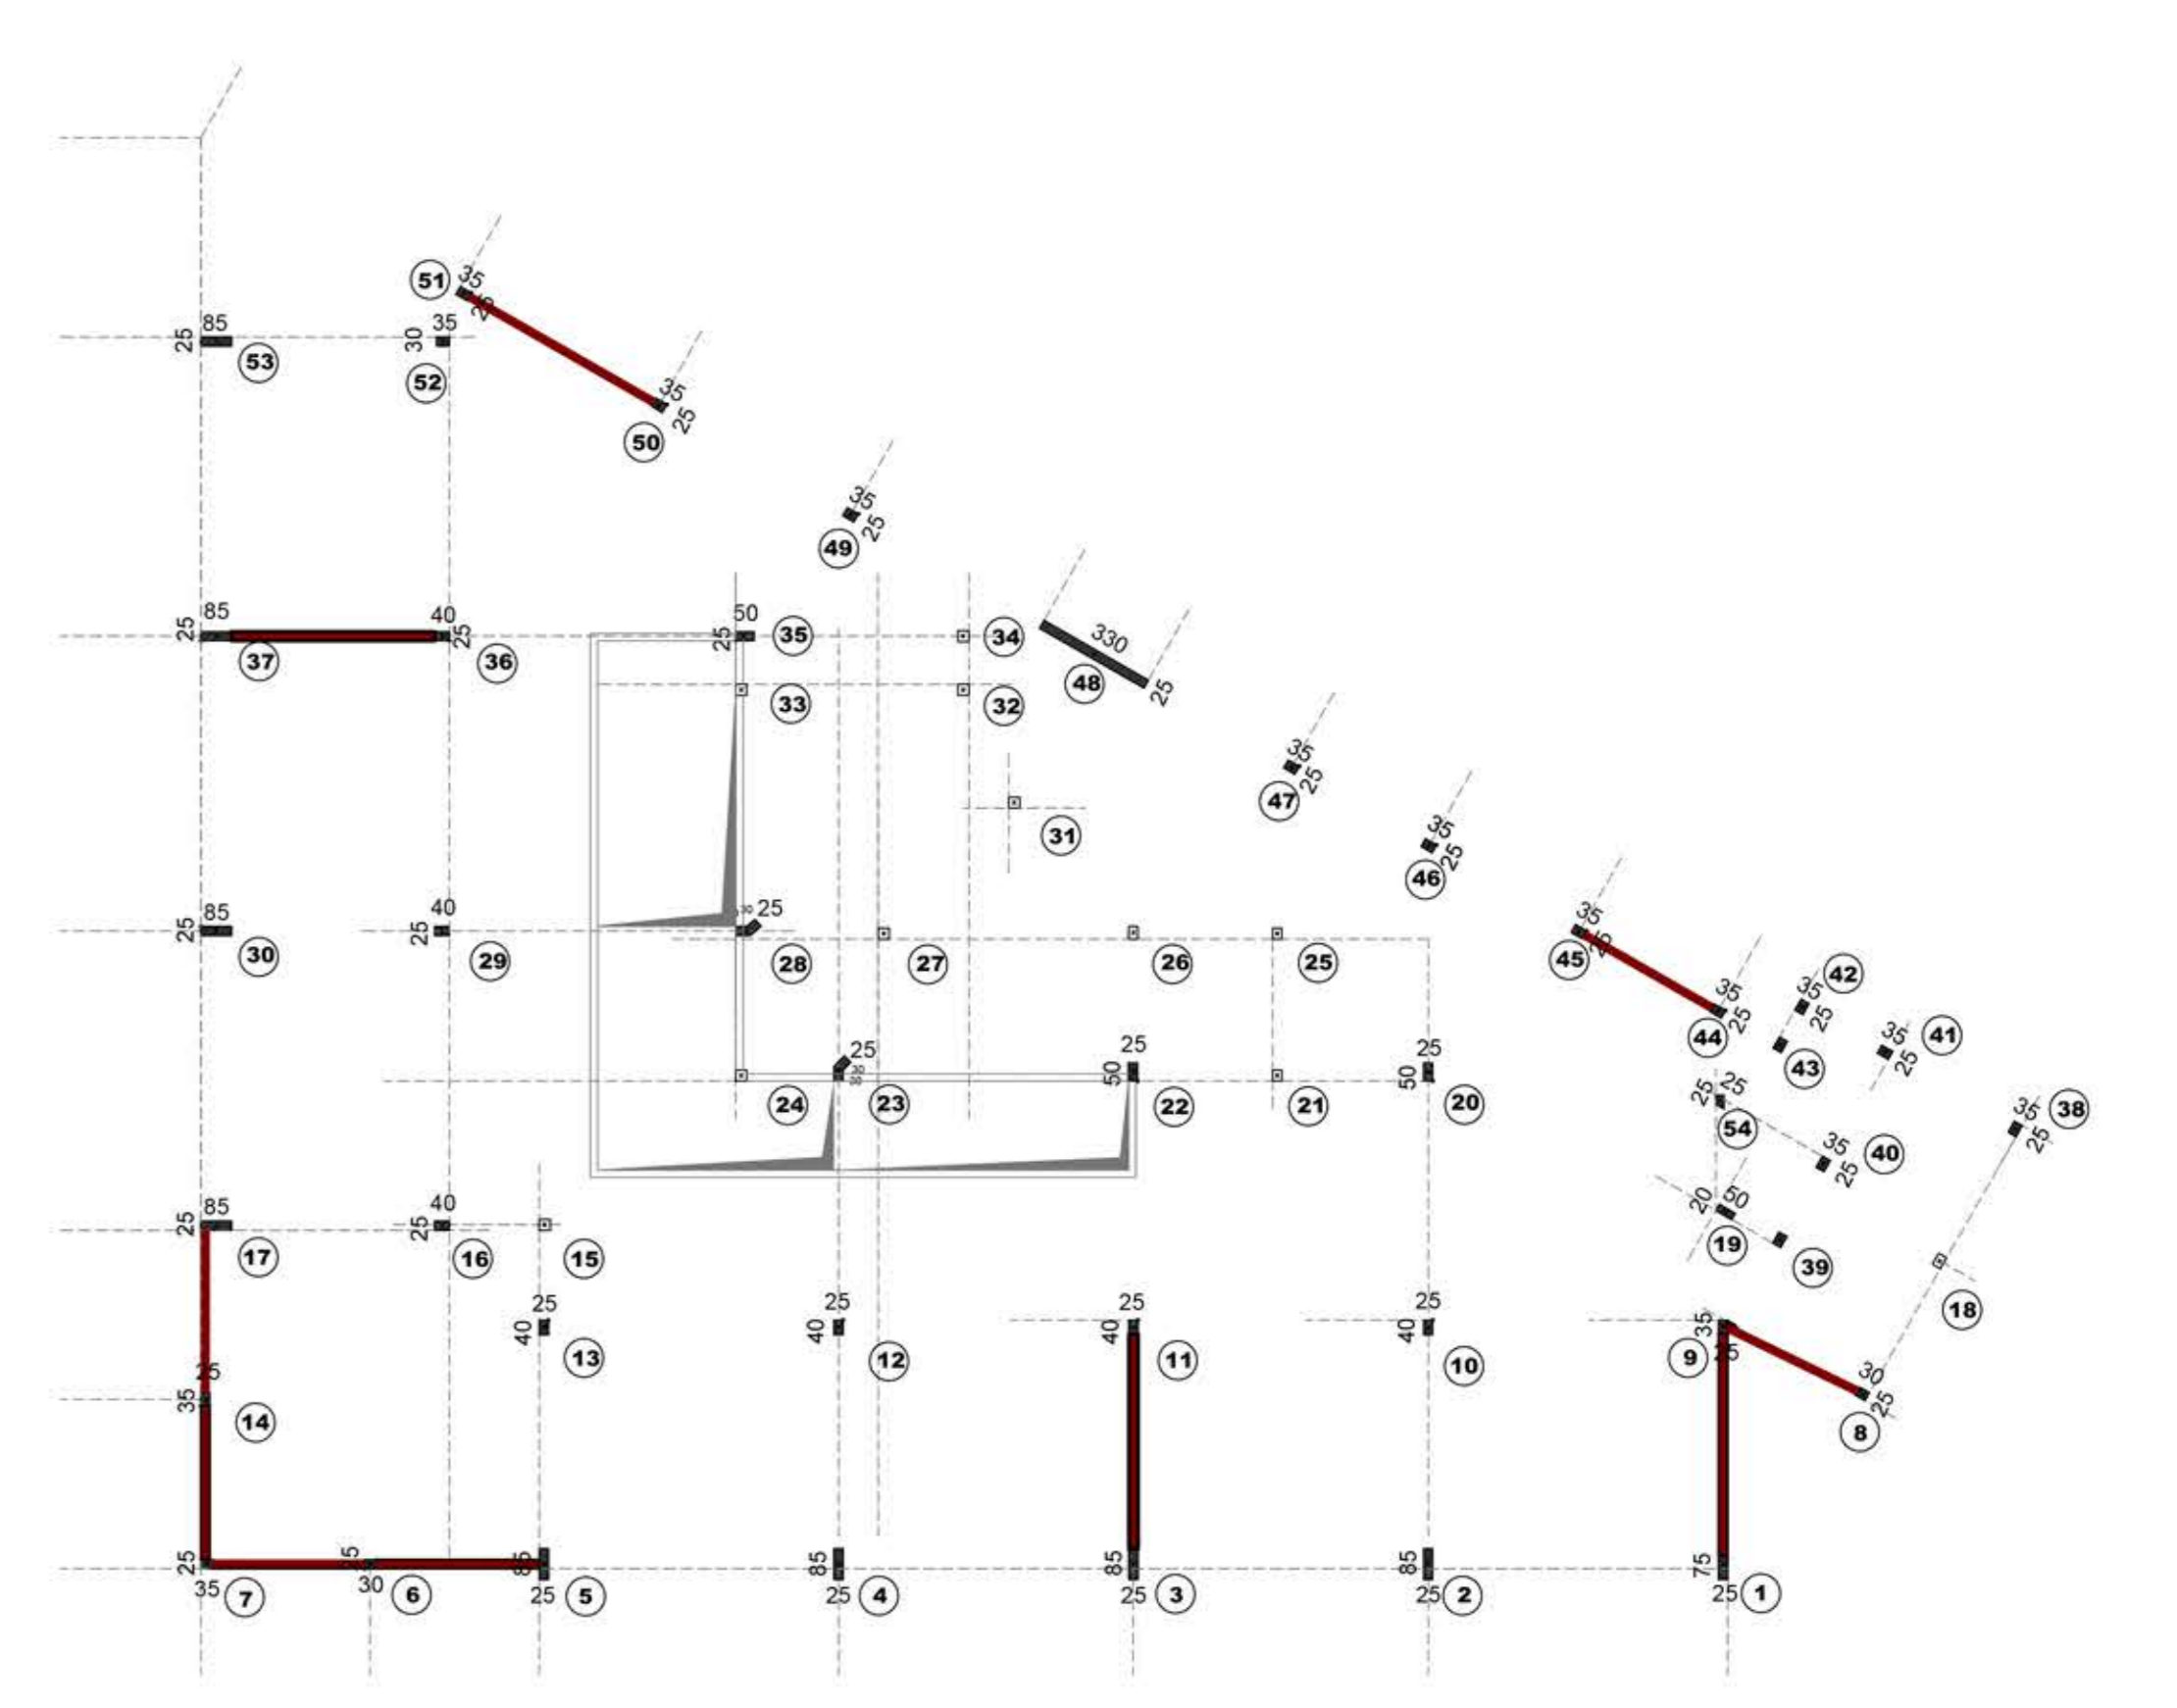


quota + 3,40
scala 1:200

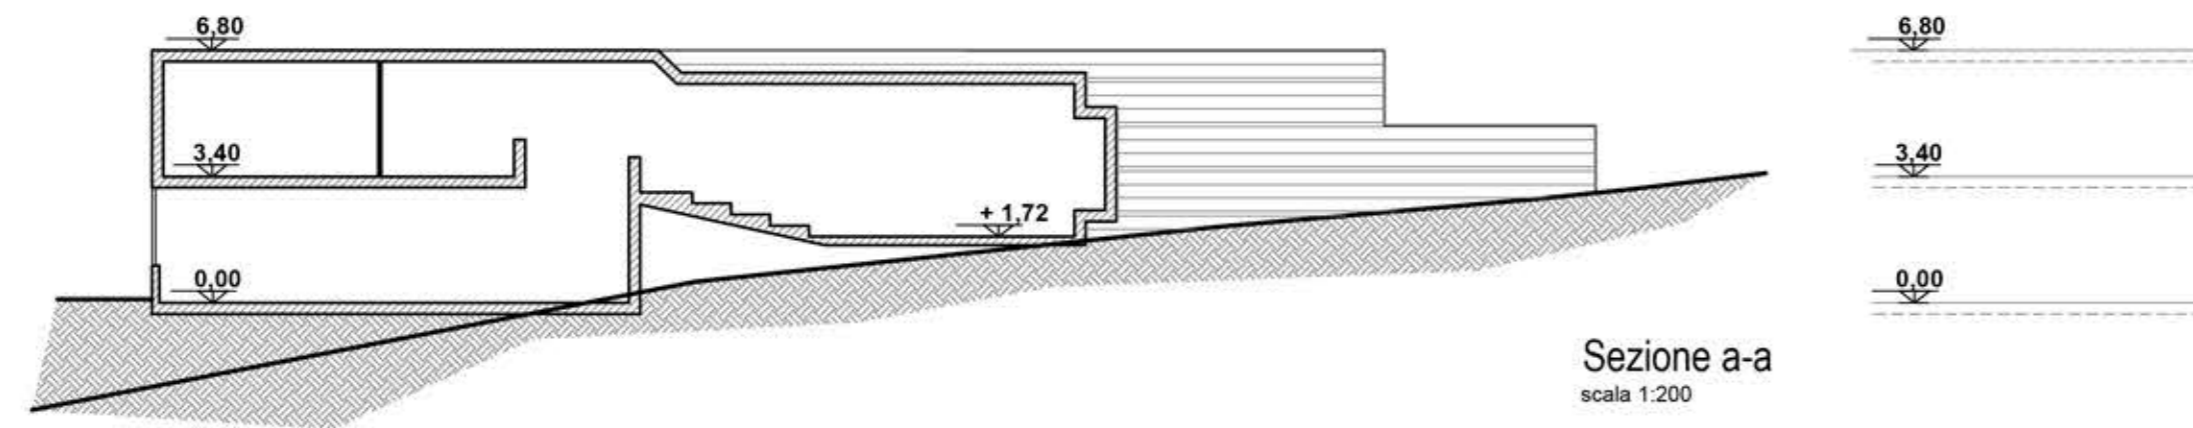


Sezione a-a
scala 1:200

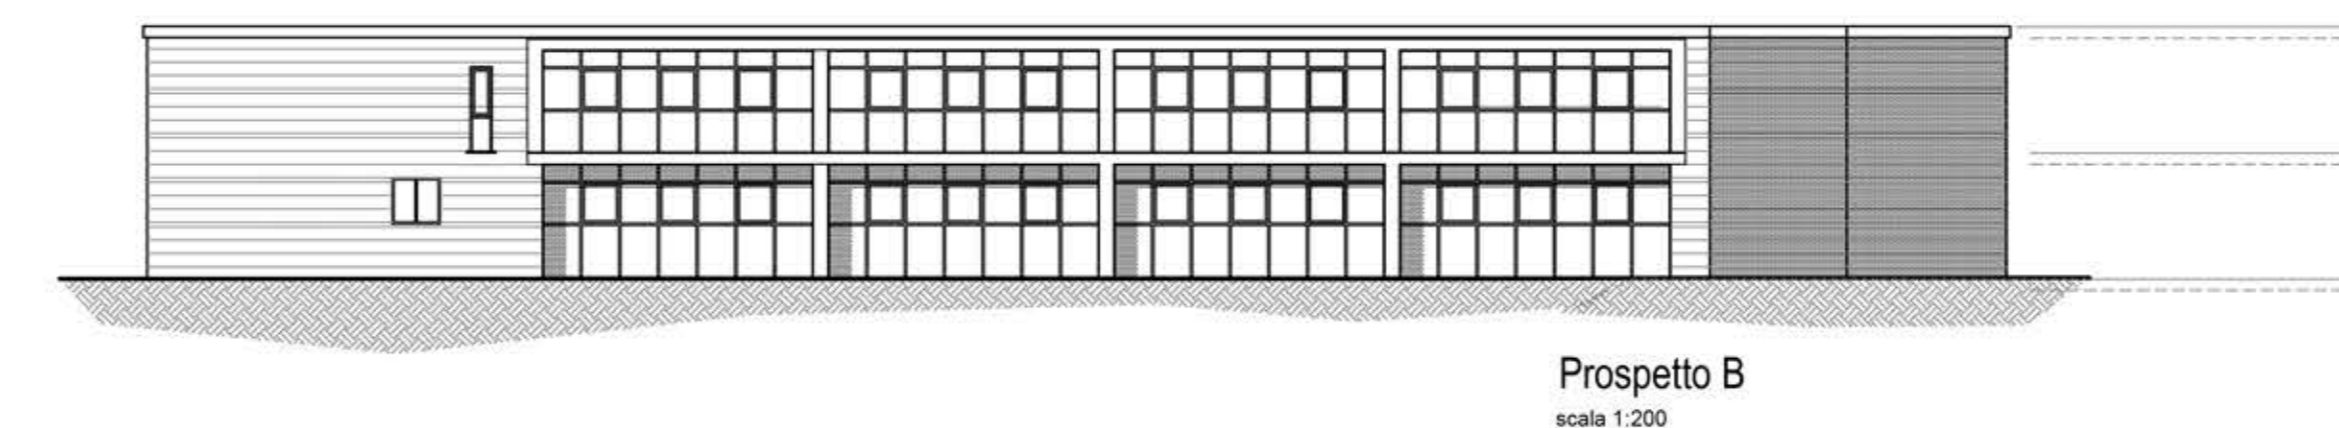


Prospetto B
scala 1:200

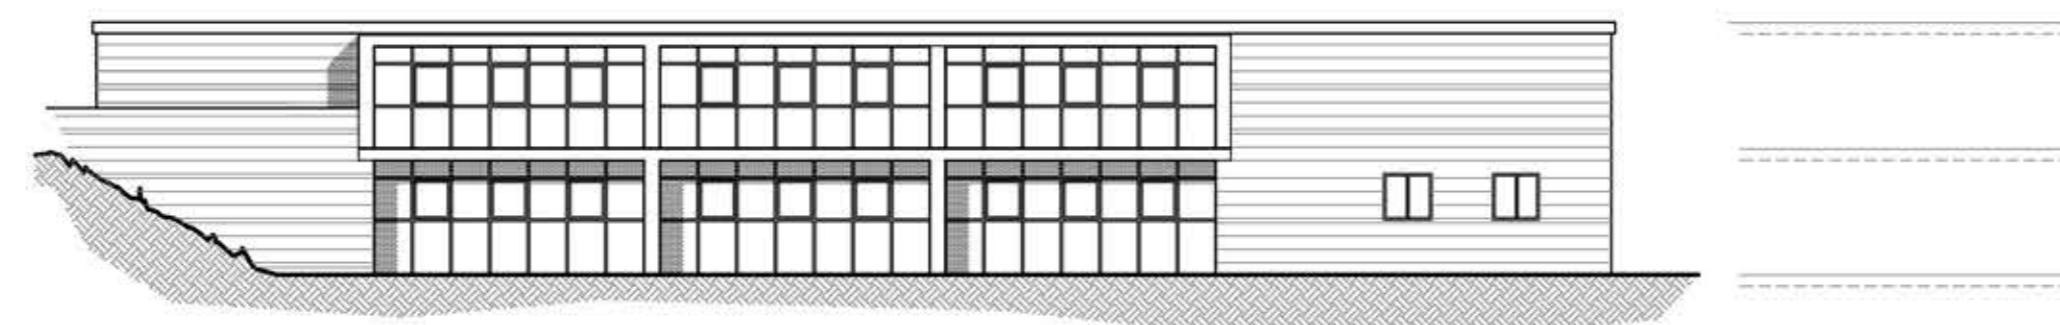


Prospetto A
scala 1:200

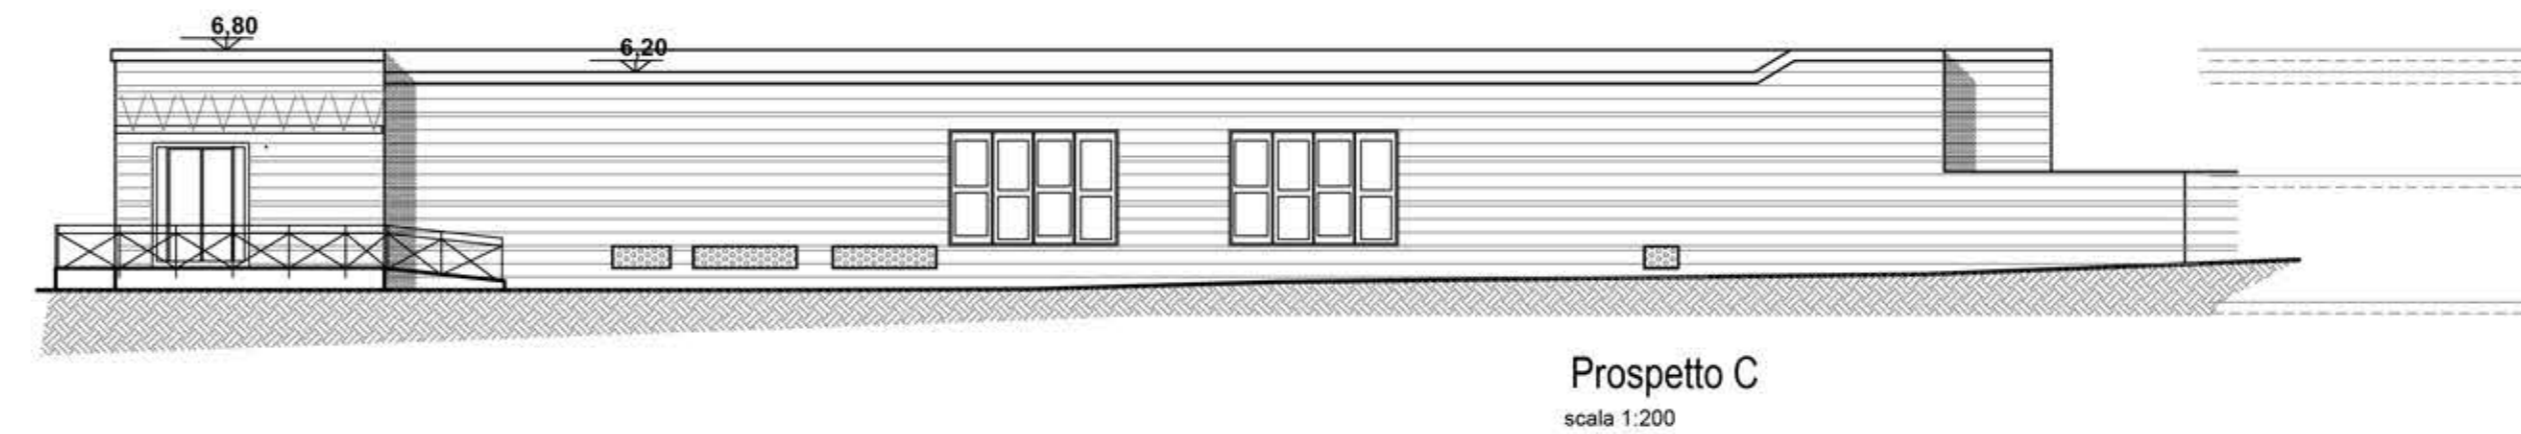

Prospetto C
scala 1:200

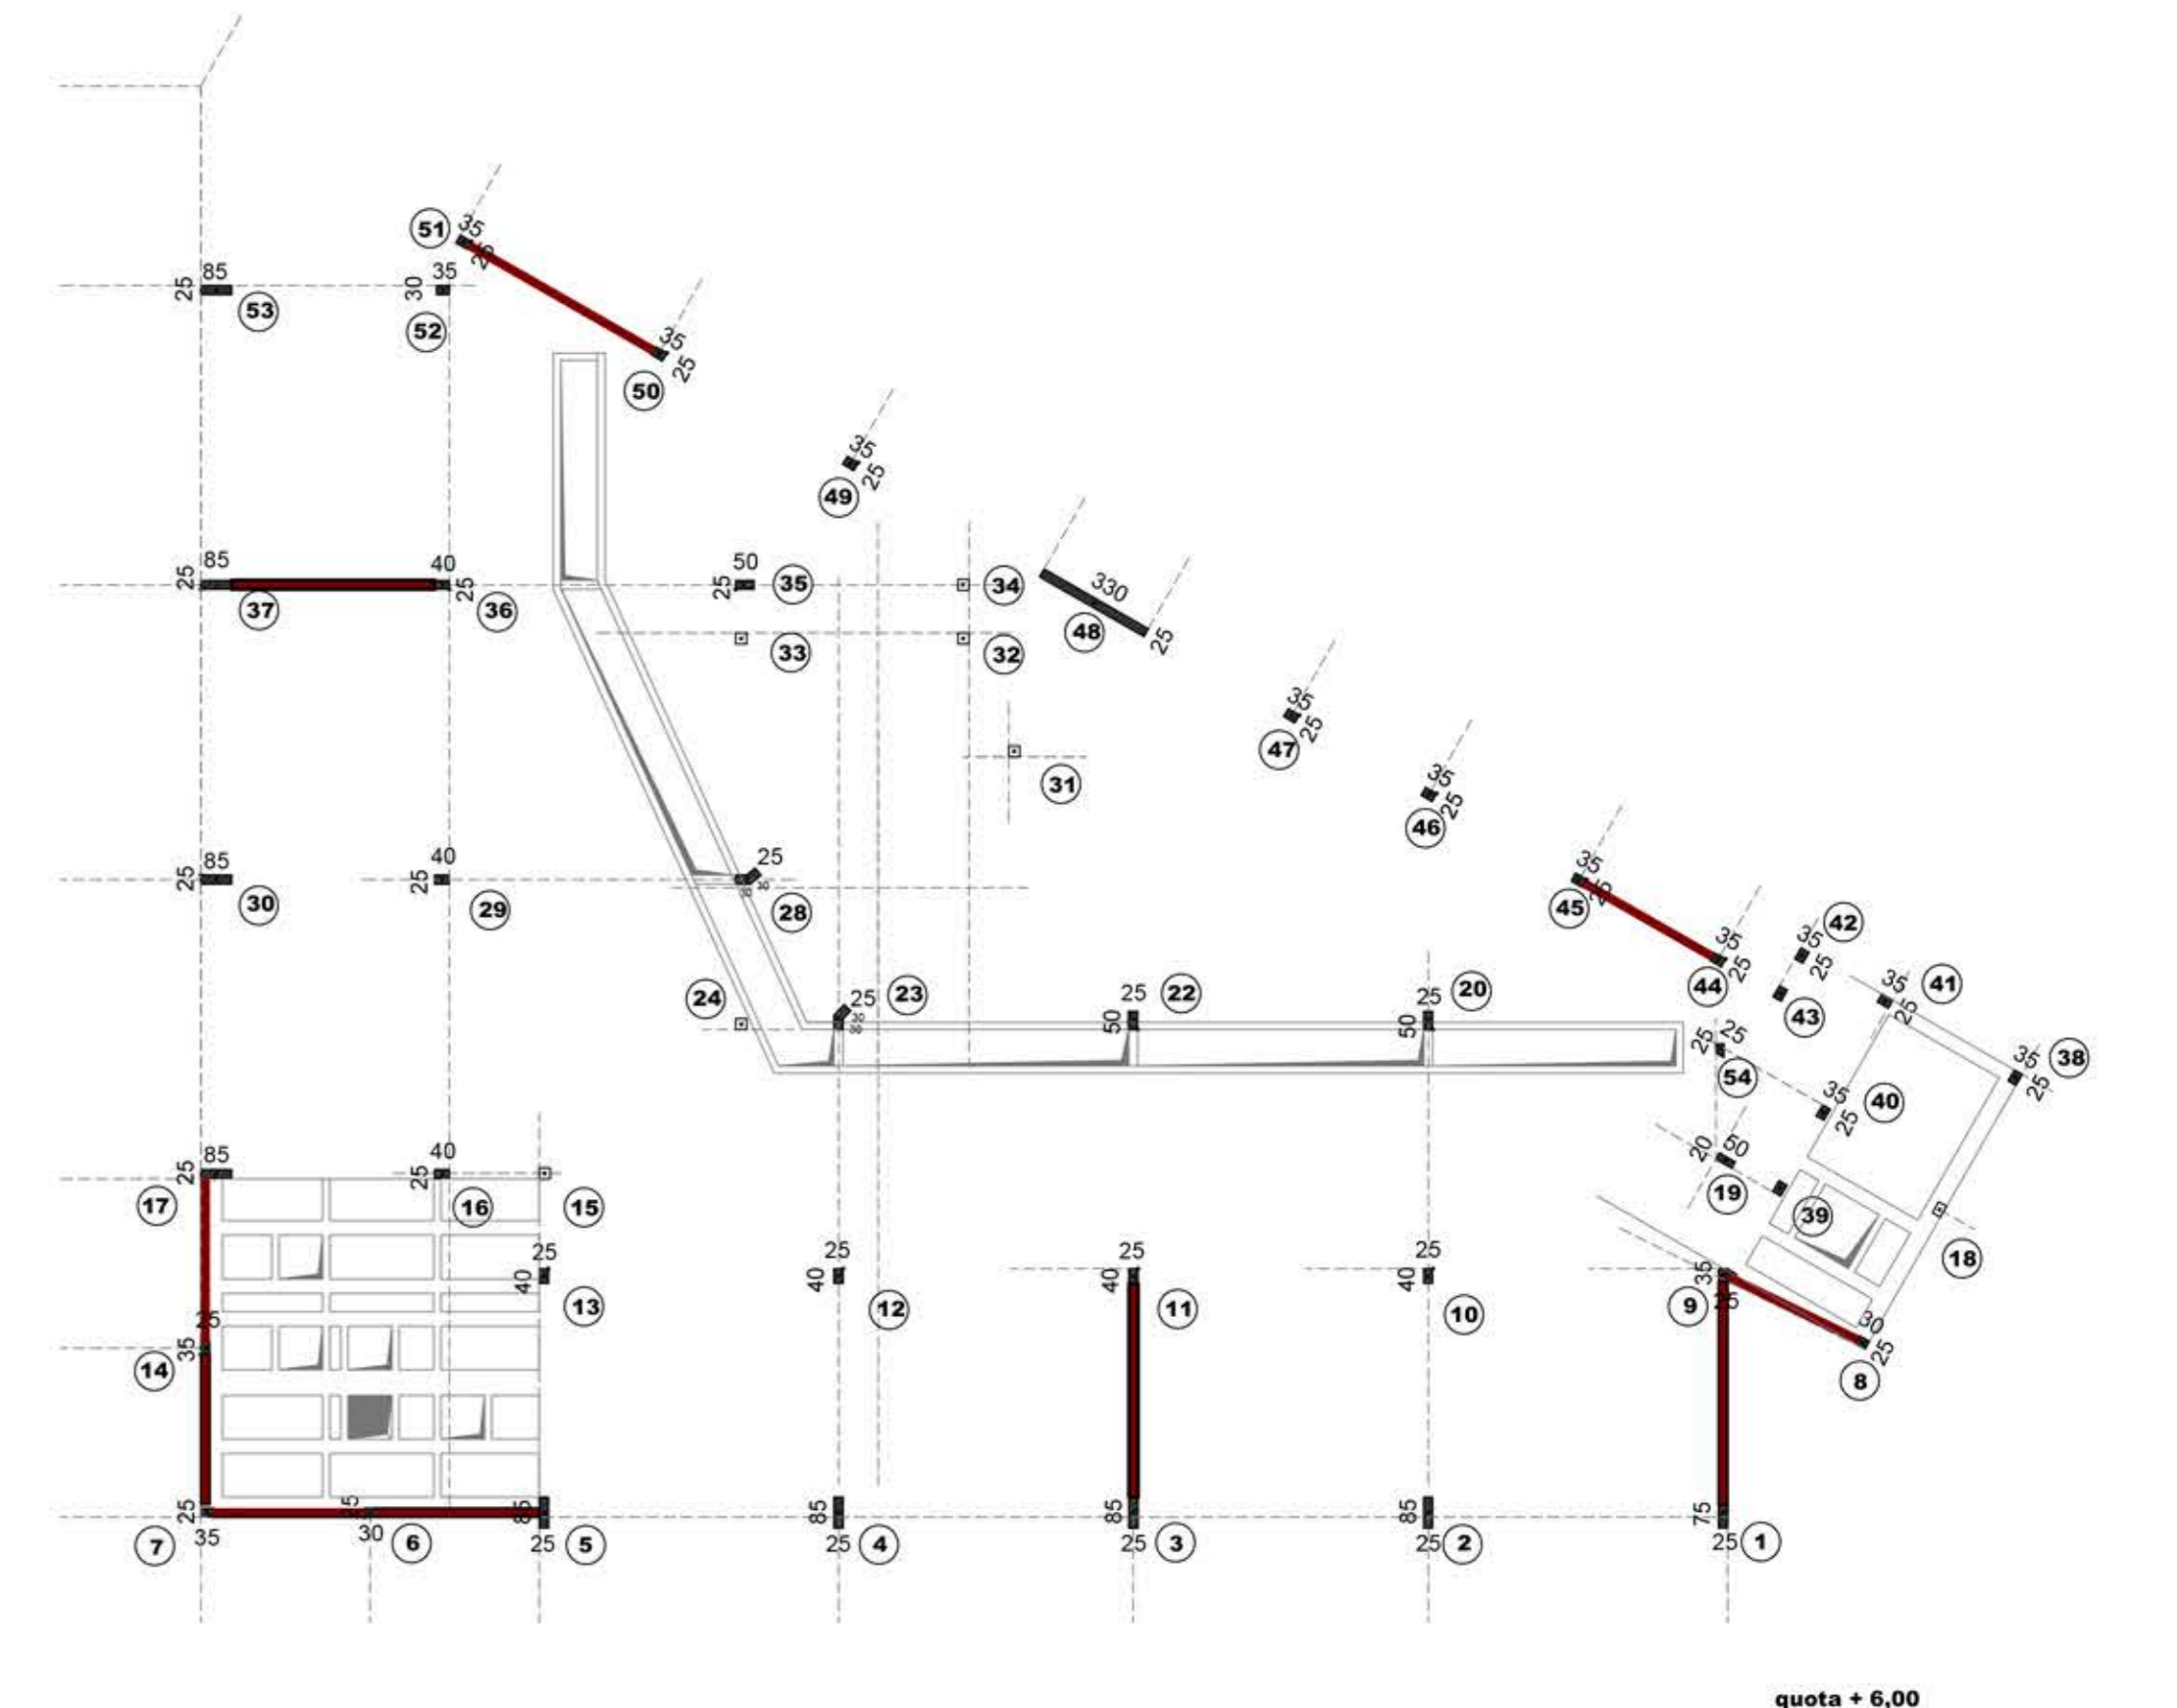


quota + 6,00
scala 1:200

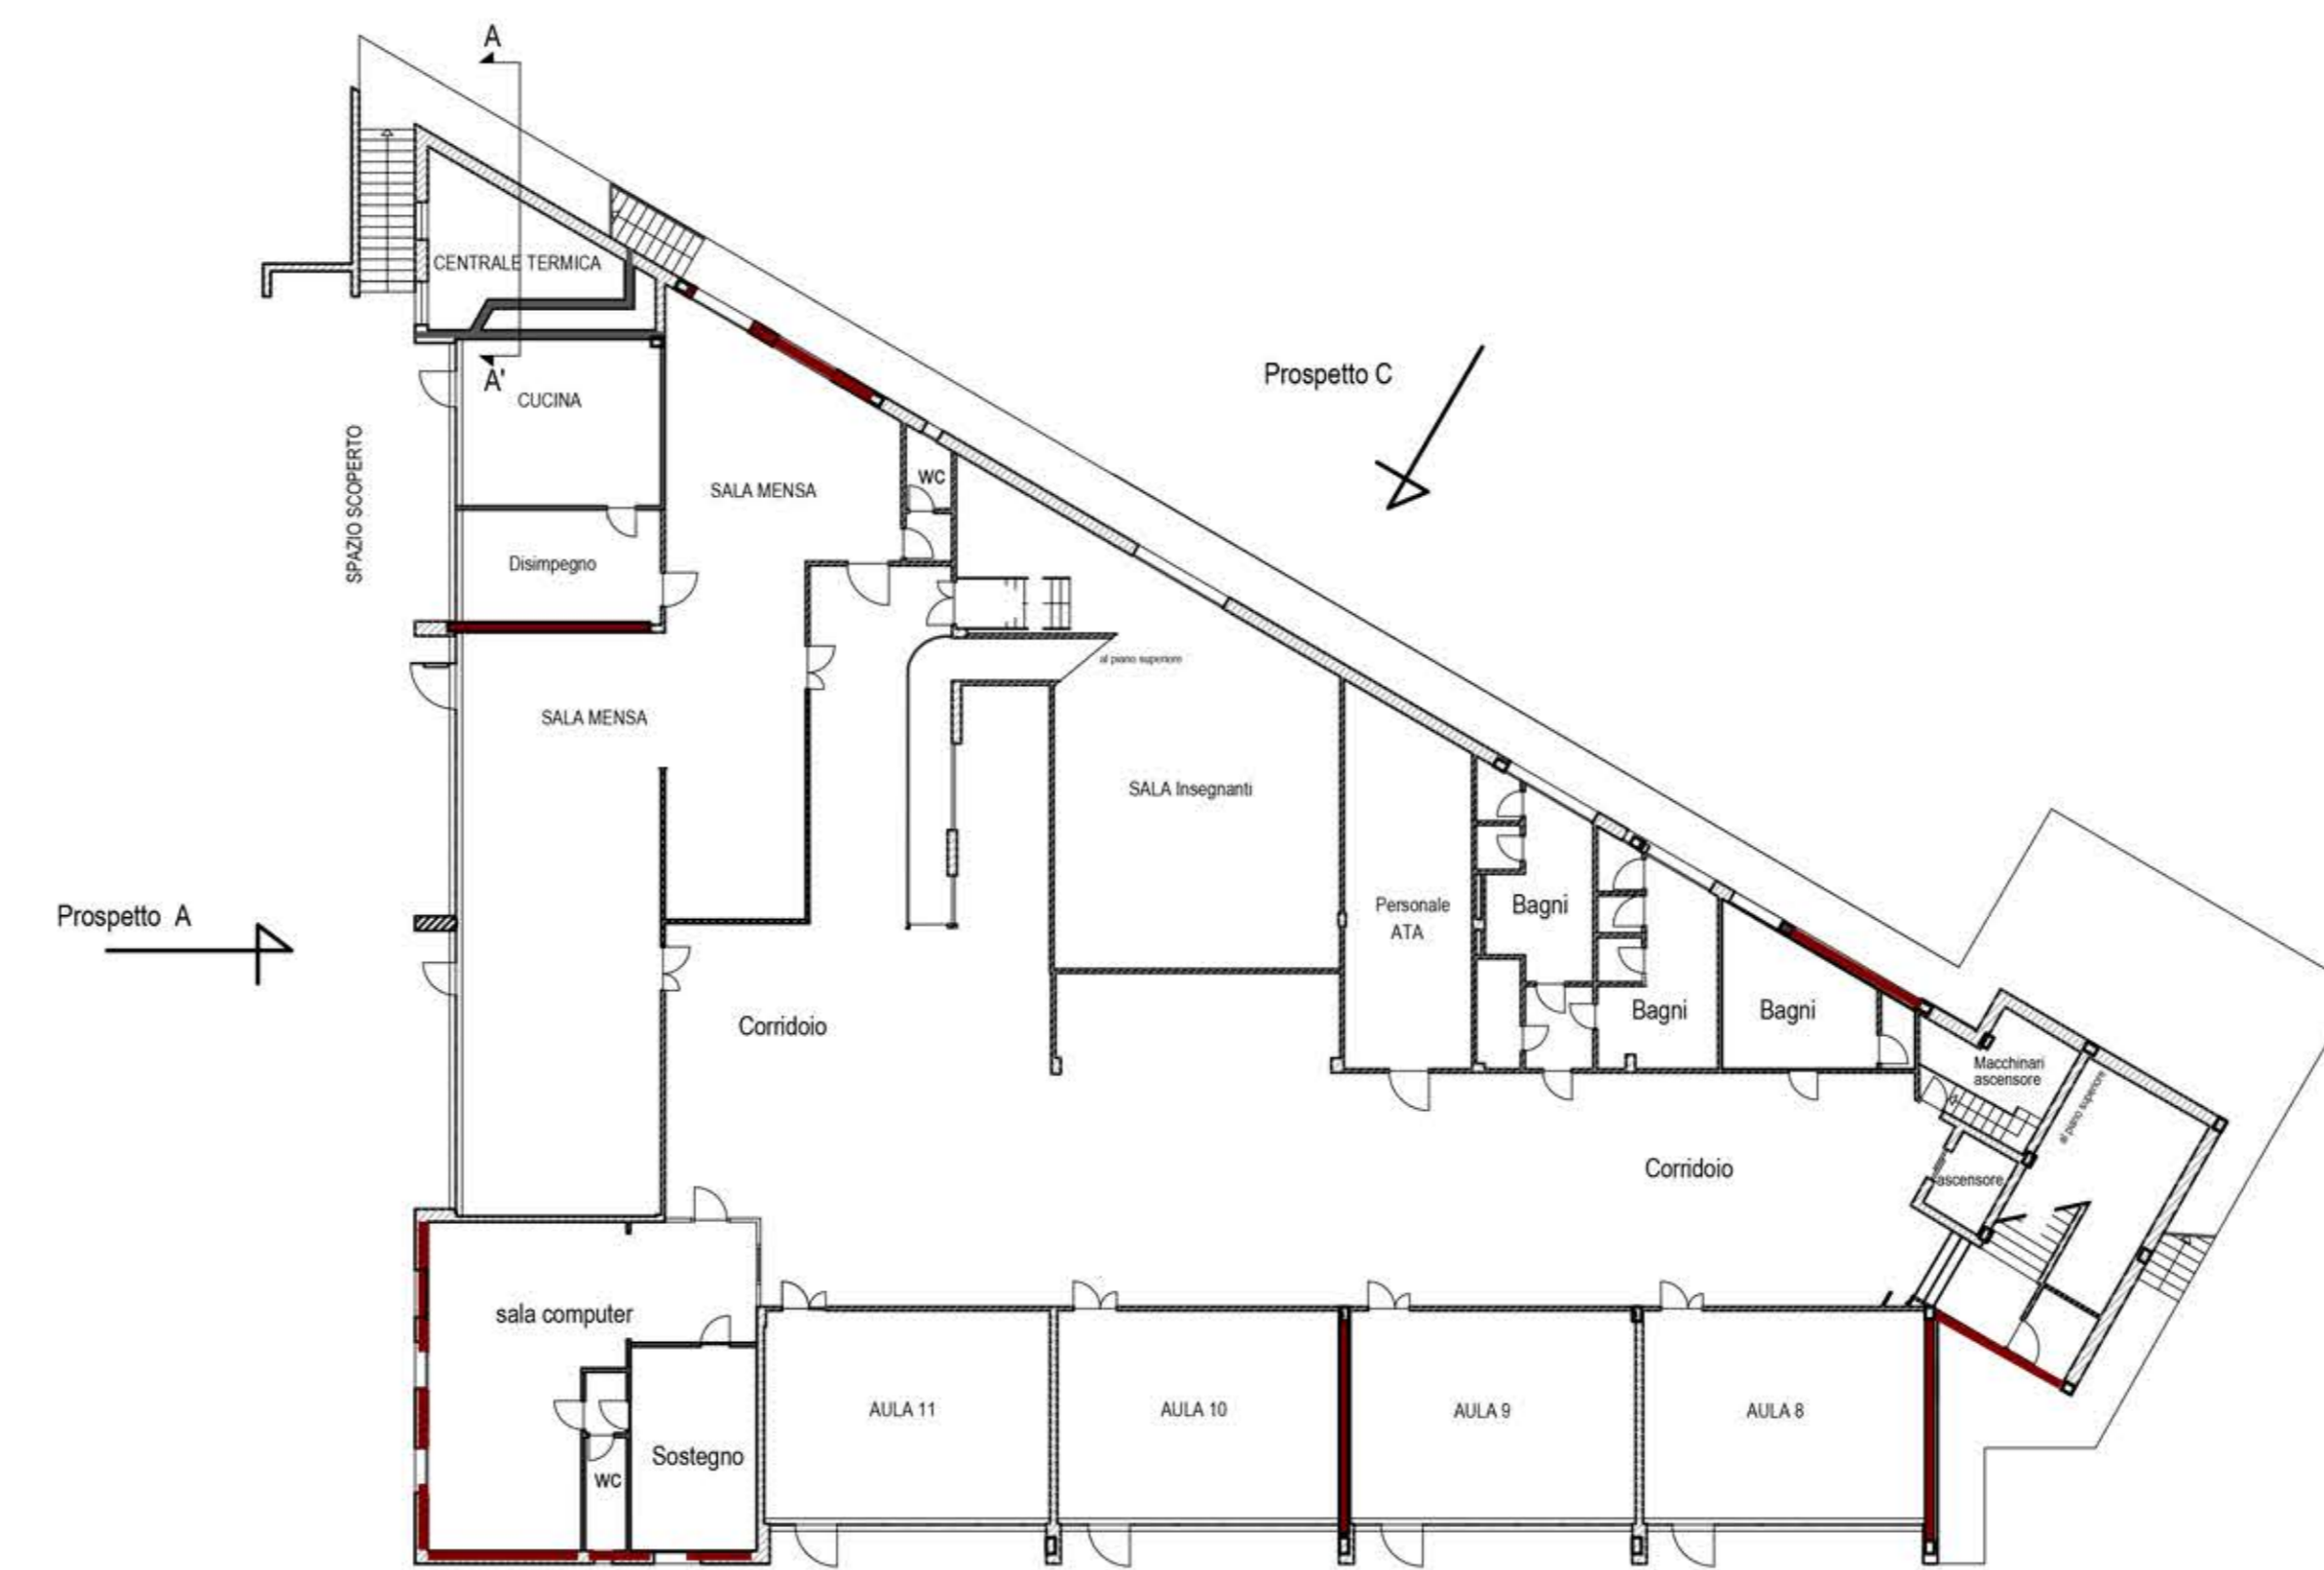

Sezione a-a
Prospetto B

PIANTA quota + 0,00
Scala 1:200

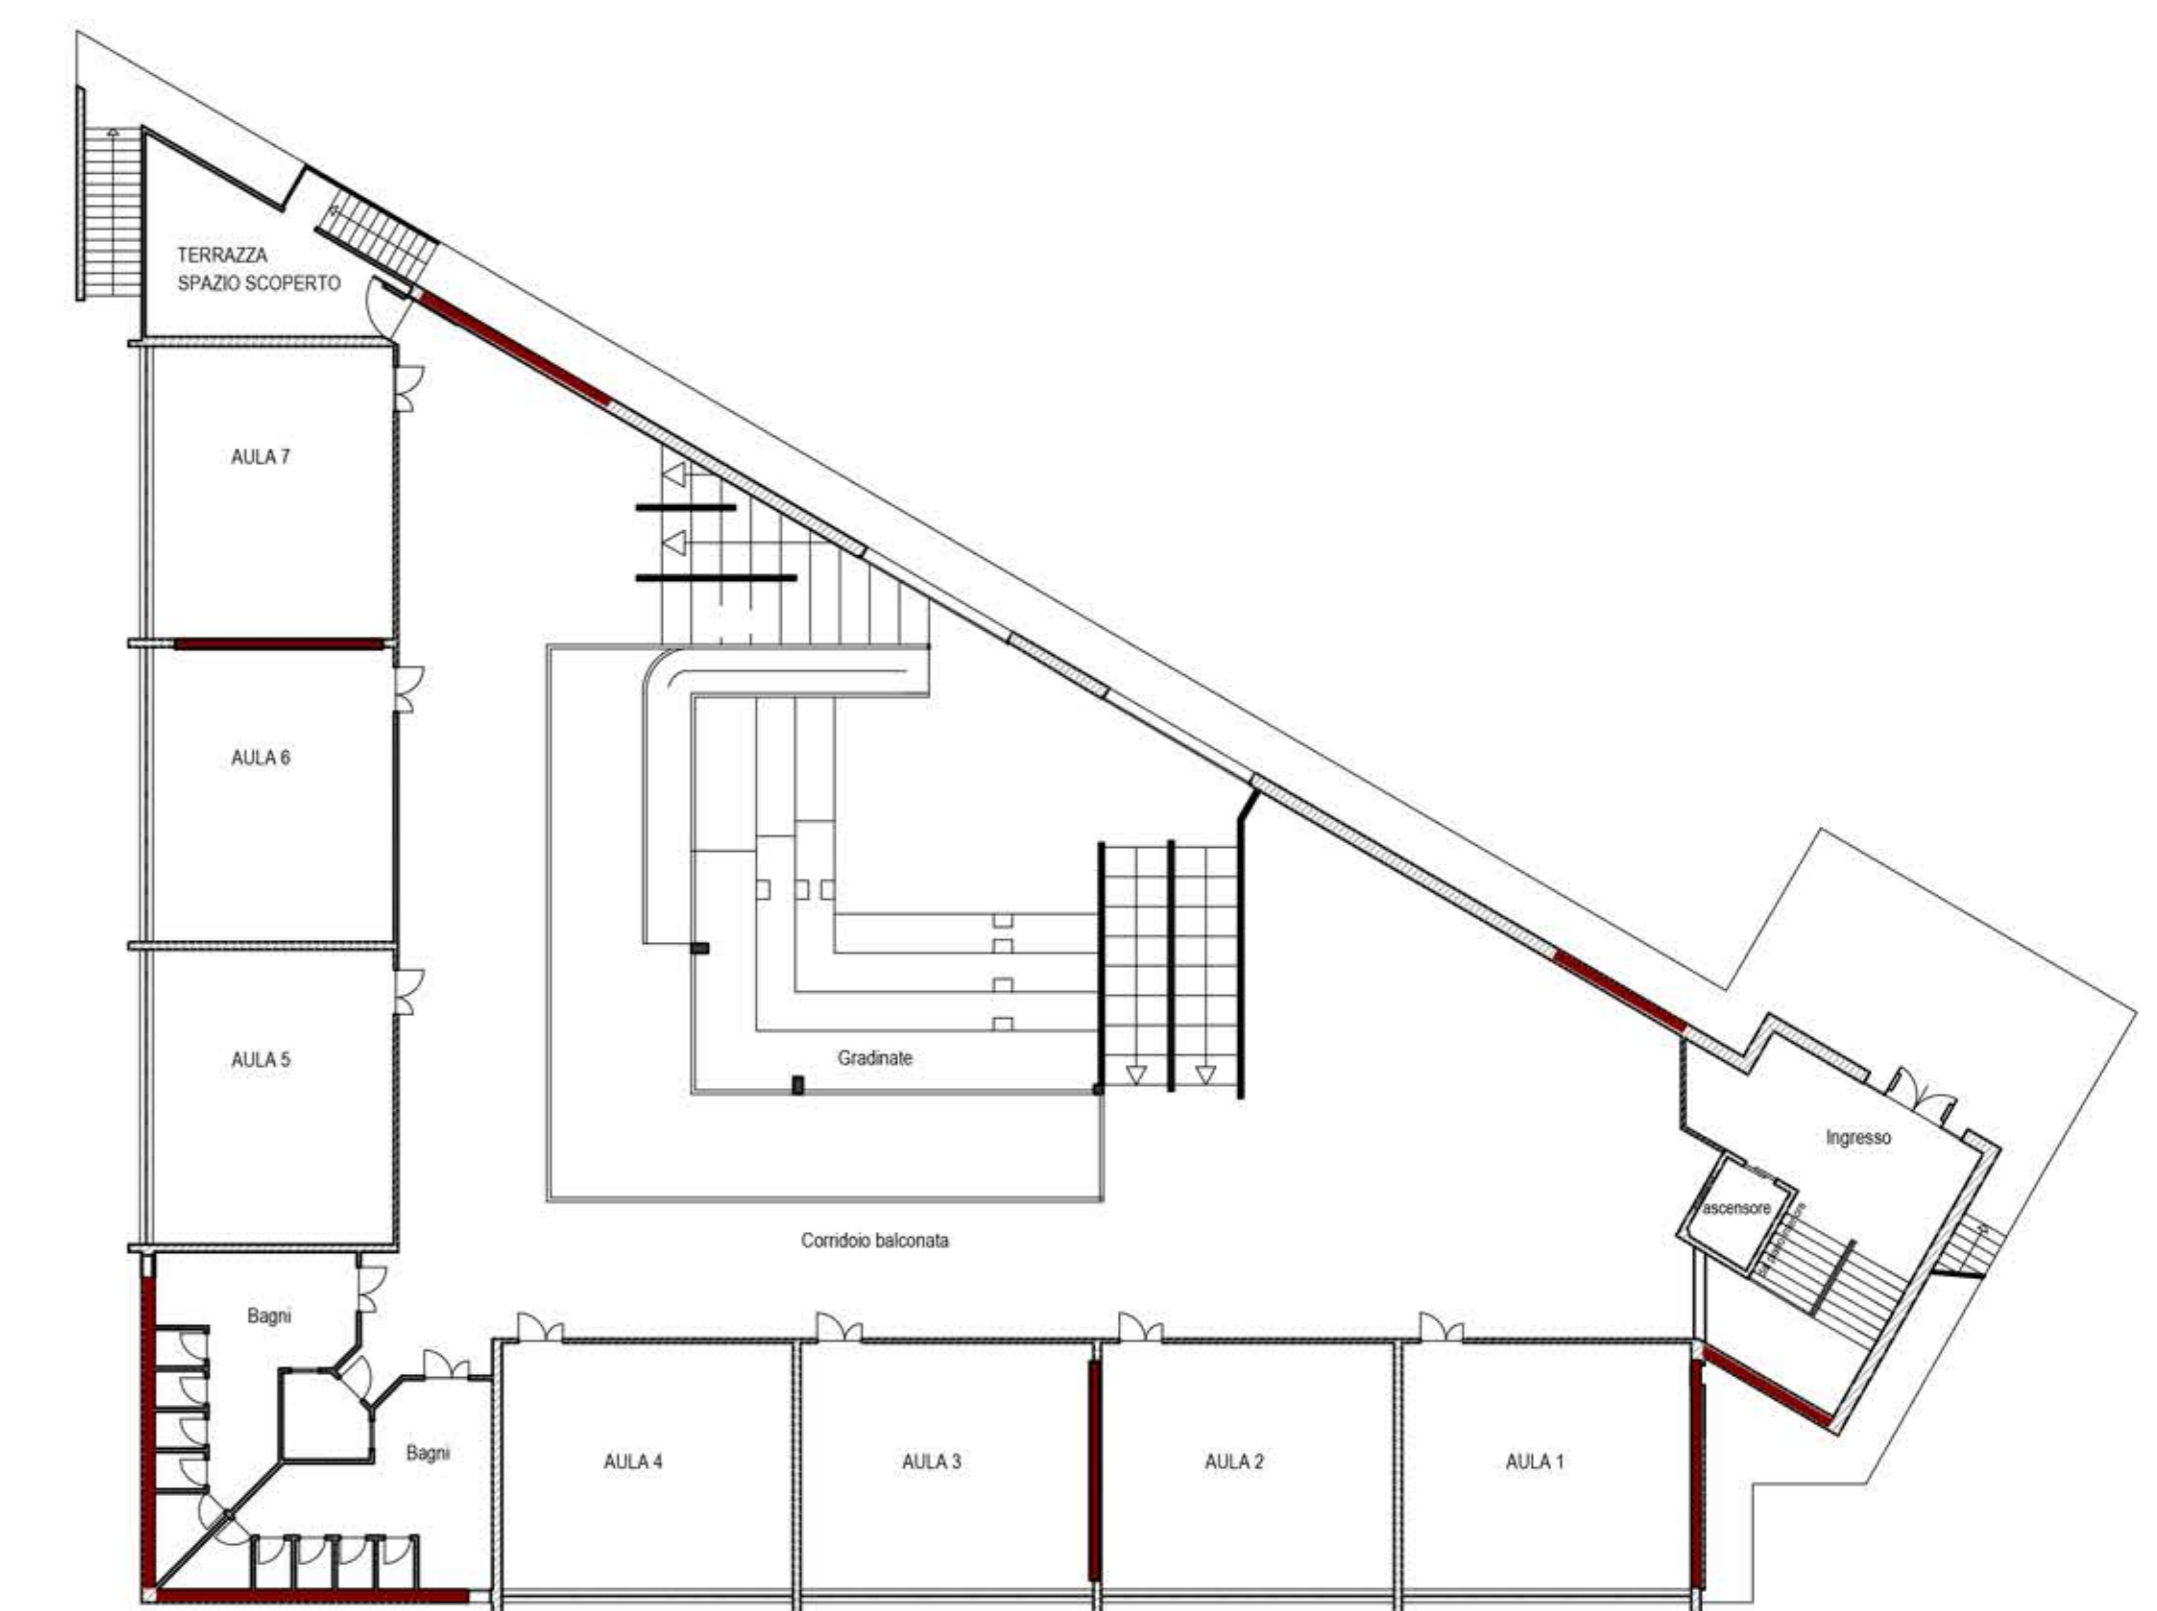

PIANTA quota + 3,40
Scala 1:200