

COMUNE di ACQUASPARTA

PROVINCIA DI TERNI

PIANO ATTUATIVO di iniziativa mista

OPERE DI URBANIZZAZIONE PRIMARIA
ZONA C - RESIDENZIALE DI ESPANSIONE
COMPARTO N. 17 - LOCALITA' : I PUCCI

PROPRIETARIO PROPONENTE :
SIG.RA MANNI AUREA

STUDIO PICCHIARATI

ARCH. ROBERTO PICCHIARATI - ARCH. RICCARDO PICCHIARATI

VIA ROMA, 5 - 05021 - ACQUASPARTA (TR) - TEL. 0742 98888 - WWW.PICCHIARATI.IT - INFO@PICCHIARATI.IT

PARTICOLARI COSTRUTTIVI U4


ALL.3.04

SEZIONI TRASVERSALI TRATTI STRADALI
PARTICOLARE MARCIAPIEDI - ACCESSI CARRABILI
SEGNALETICA INCROCI STRADALI


GIUGNO 2020



SEZIONE (1-1)

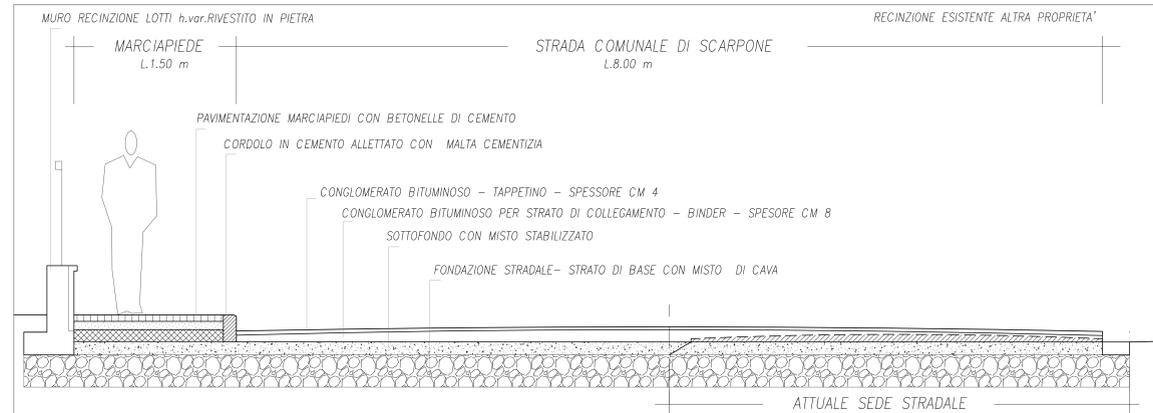


SEZIONE (2-2)

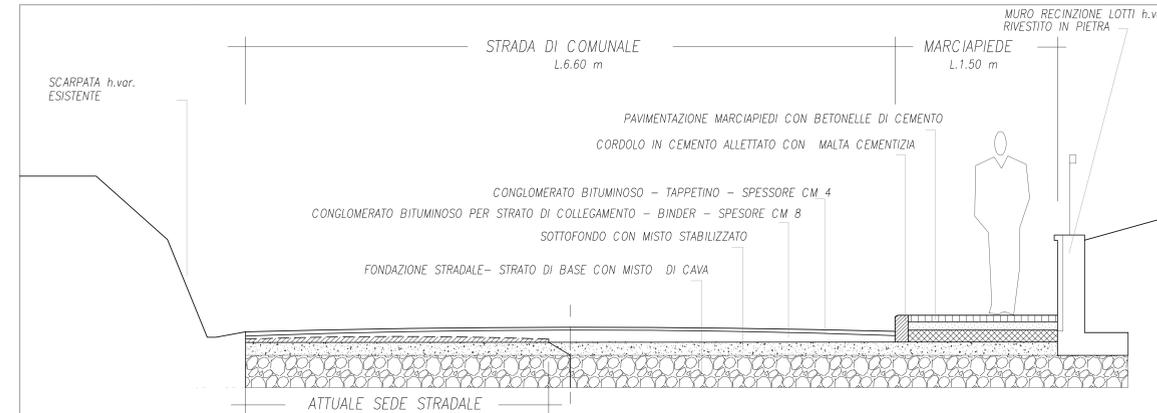

VIABILITA' PUBBLICA

1:250

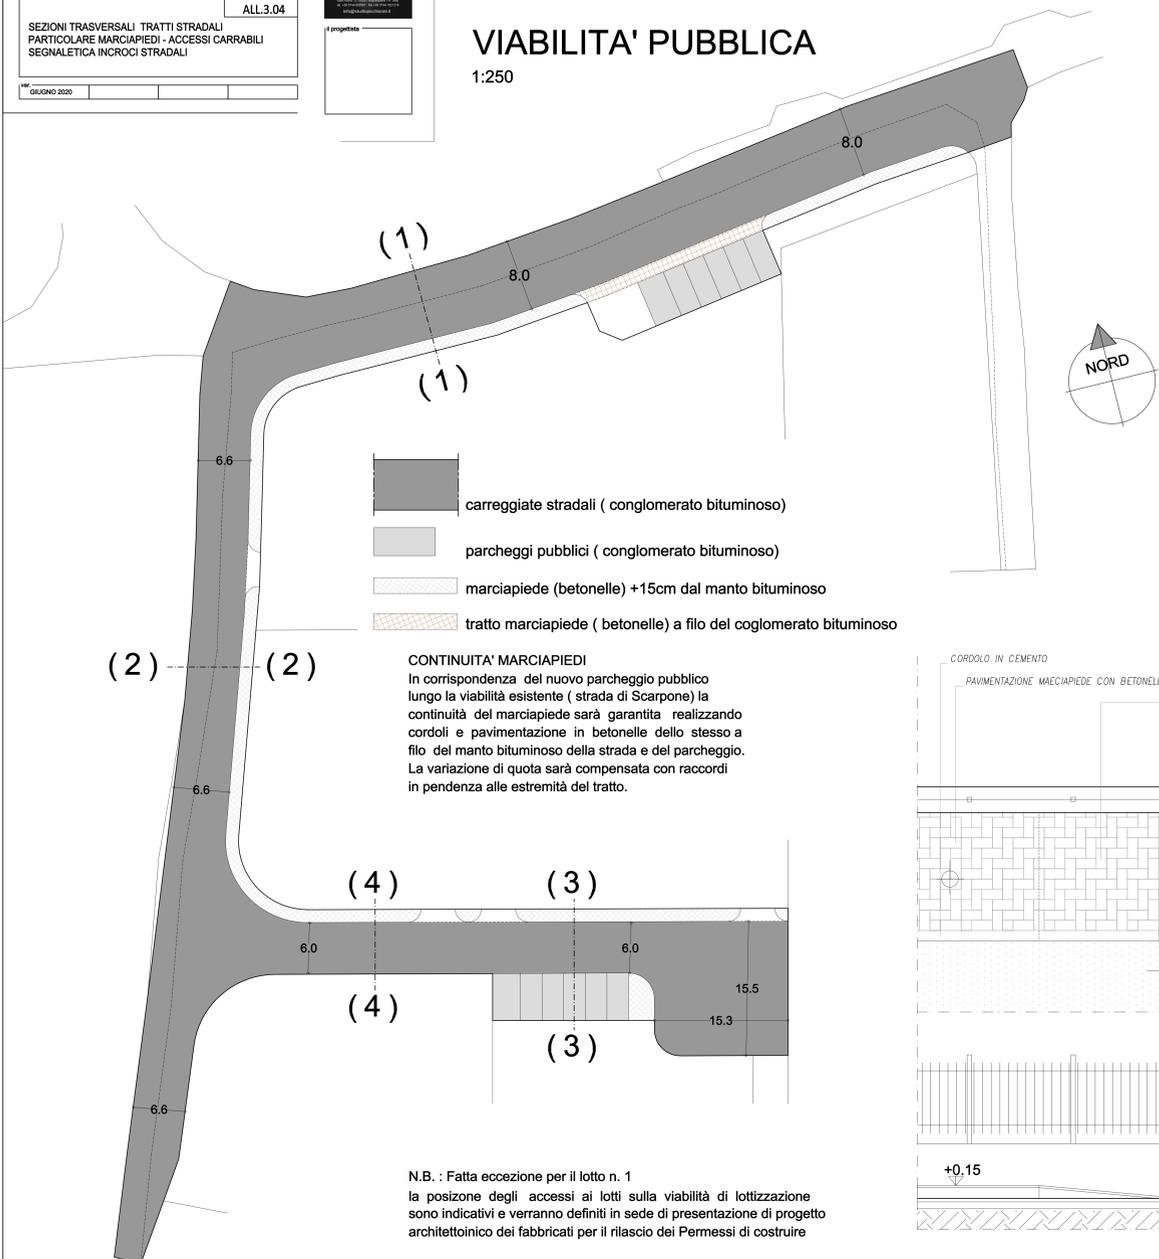


- carreggiate stradali (conglomerato bituminoso)
- parcheggi pubblici (conglomerato bituminoso)
- marciapiede (betonelle) +15cm dal manto bituminoso
- tratto marciapiede (betonelle) a filo del coglomerato bituminoso

CONTINUITA' MARCIAPIEDI
In corrispondenza del nuovo parcheggio pubblico lungo la viabilità esistente (strada di Scarpone) la continuità del marciapiede sarà garantita realizzando cordoli e pavimentazione in betonelle dello stesso a filo del manto bituminoso della strada e del parcheggio. La variazione di quota sarà compensata con raccordi in pendenza alle estremità del tratto.

SEZIONI TRATTI STRADALI


1:20

SEZIONE (3-3)

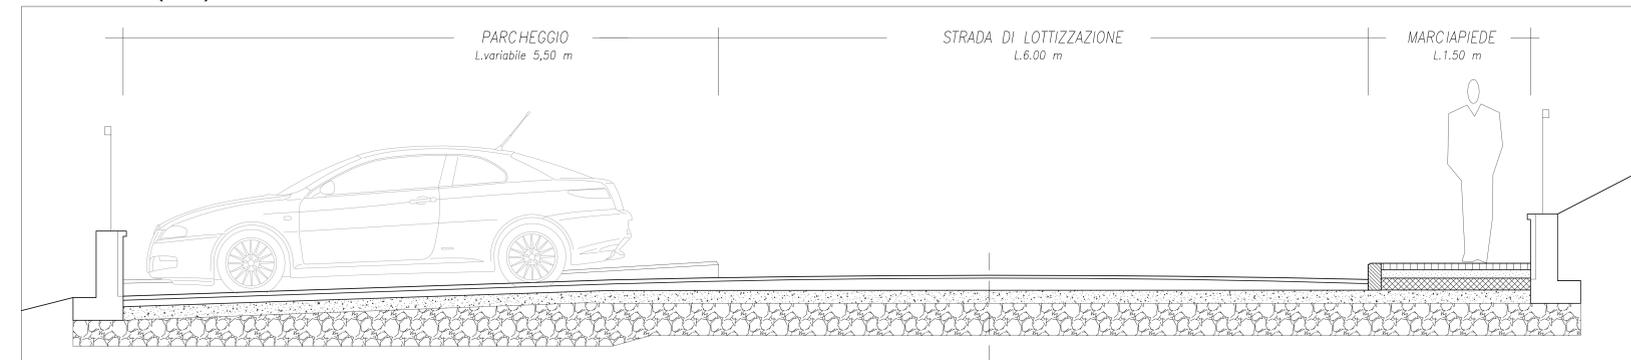


ACCESSI CARRABILI DETTAGLIO RAMPE MARCIAPIEDI

1:25

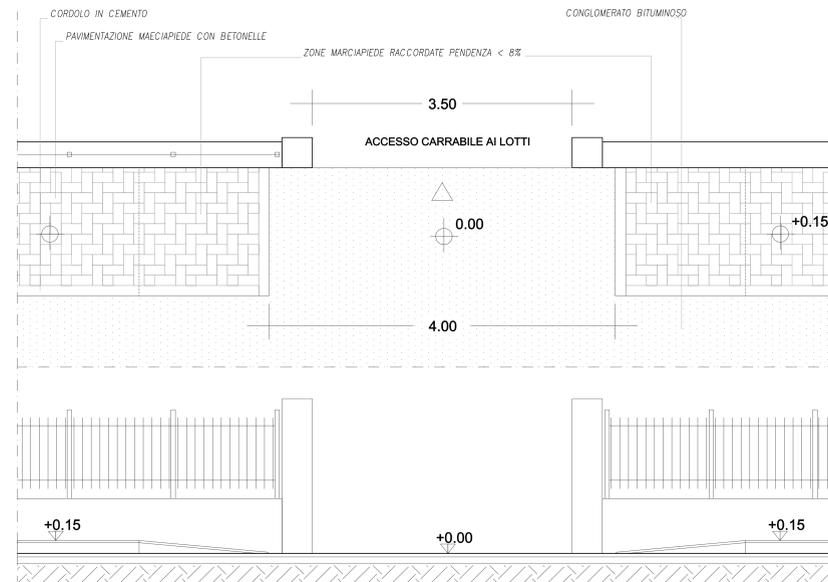

SEZIONE (4-4)

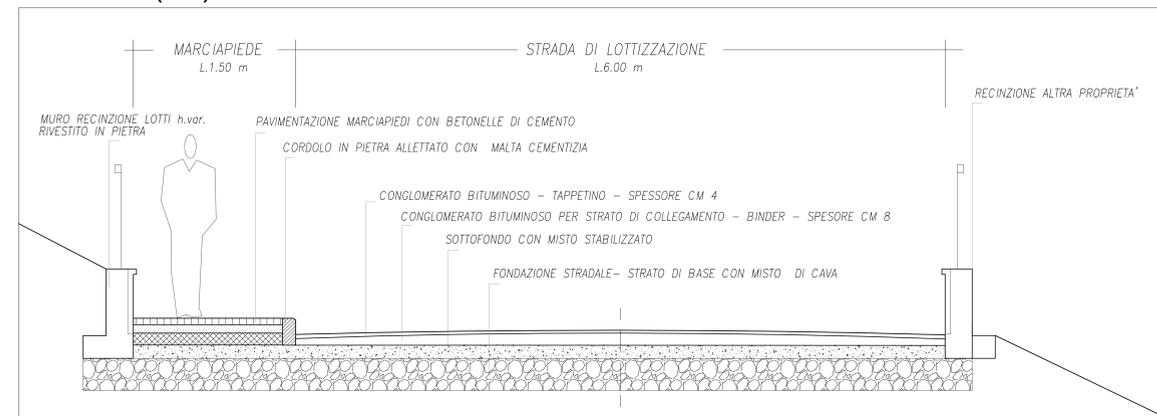

N.B. : Fatta eccezione per il lotto n. 1 la posizione degli accessi ai lotti sulla viabilità di lottizzazione sono indicativi e verranno definiti in sede di presentazione di progetto architettonico dei fabbricati per il rilascio dei Permessi di costruire