

PIANO REGOLATORE GENERALE

ai sensi dell'art. 20 della L.R. 21 gennaio 2015 n. 1

VARIANTE PARZIALE PRG PARTE STRUTTURALE

CARTA CONTENUTI URBANISTICI E UDP

ai sensi dell'art. 24 della L.R. 28 gennaio 2015 n. 1

Ufficio Edilizia Urbanistica
 dott. Fabio Fratini architetto
 (Responsabile del Procedimento)

 Progettisti RTP Virili-Trastulli
 dott. Miro Virili architetto
 dott. Sandro Trastulli geologo
 dott. Francesco Listanti geologo
 dott. Paolo Carcasio geologo


S051

SISTEMA INSEDIATIVO



CARTA DEI CONTENUTI URBANISTICI E UDP

Preso d'atto della determinazione n. 288 del 07 Giugno 2023
 dell'ANAS - Gruppo FS Italiane, conclusiva della conferenza di servizi
 avente effetto di variante parziale al P.R.G. parte strutturale e parte operativa
 SCALA 1 / 10 000


 Raggruppamento Temporaneo tra professionisti
 dott. Miro Virili architetto - Studio Associato Trastulli
 (dott. Sandro Trastulli, dott. Paolo Carcasio, dott. Francesco Listanti Geologi)
 Via Aldo Bartocci 14/C e mail: info@studiotecnicoassociatotrastulli.com; tel. 0744 286860 - cell. 335 5415865;

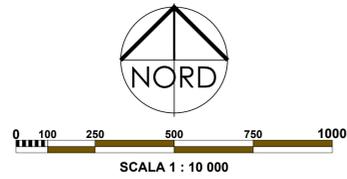

I NE: FIRENZUOLA

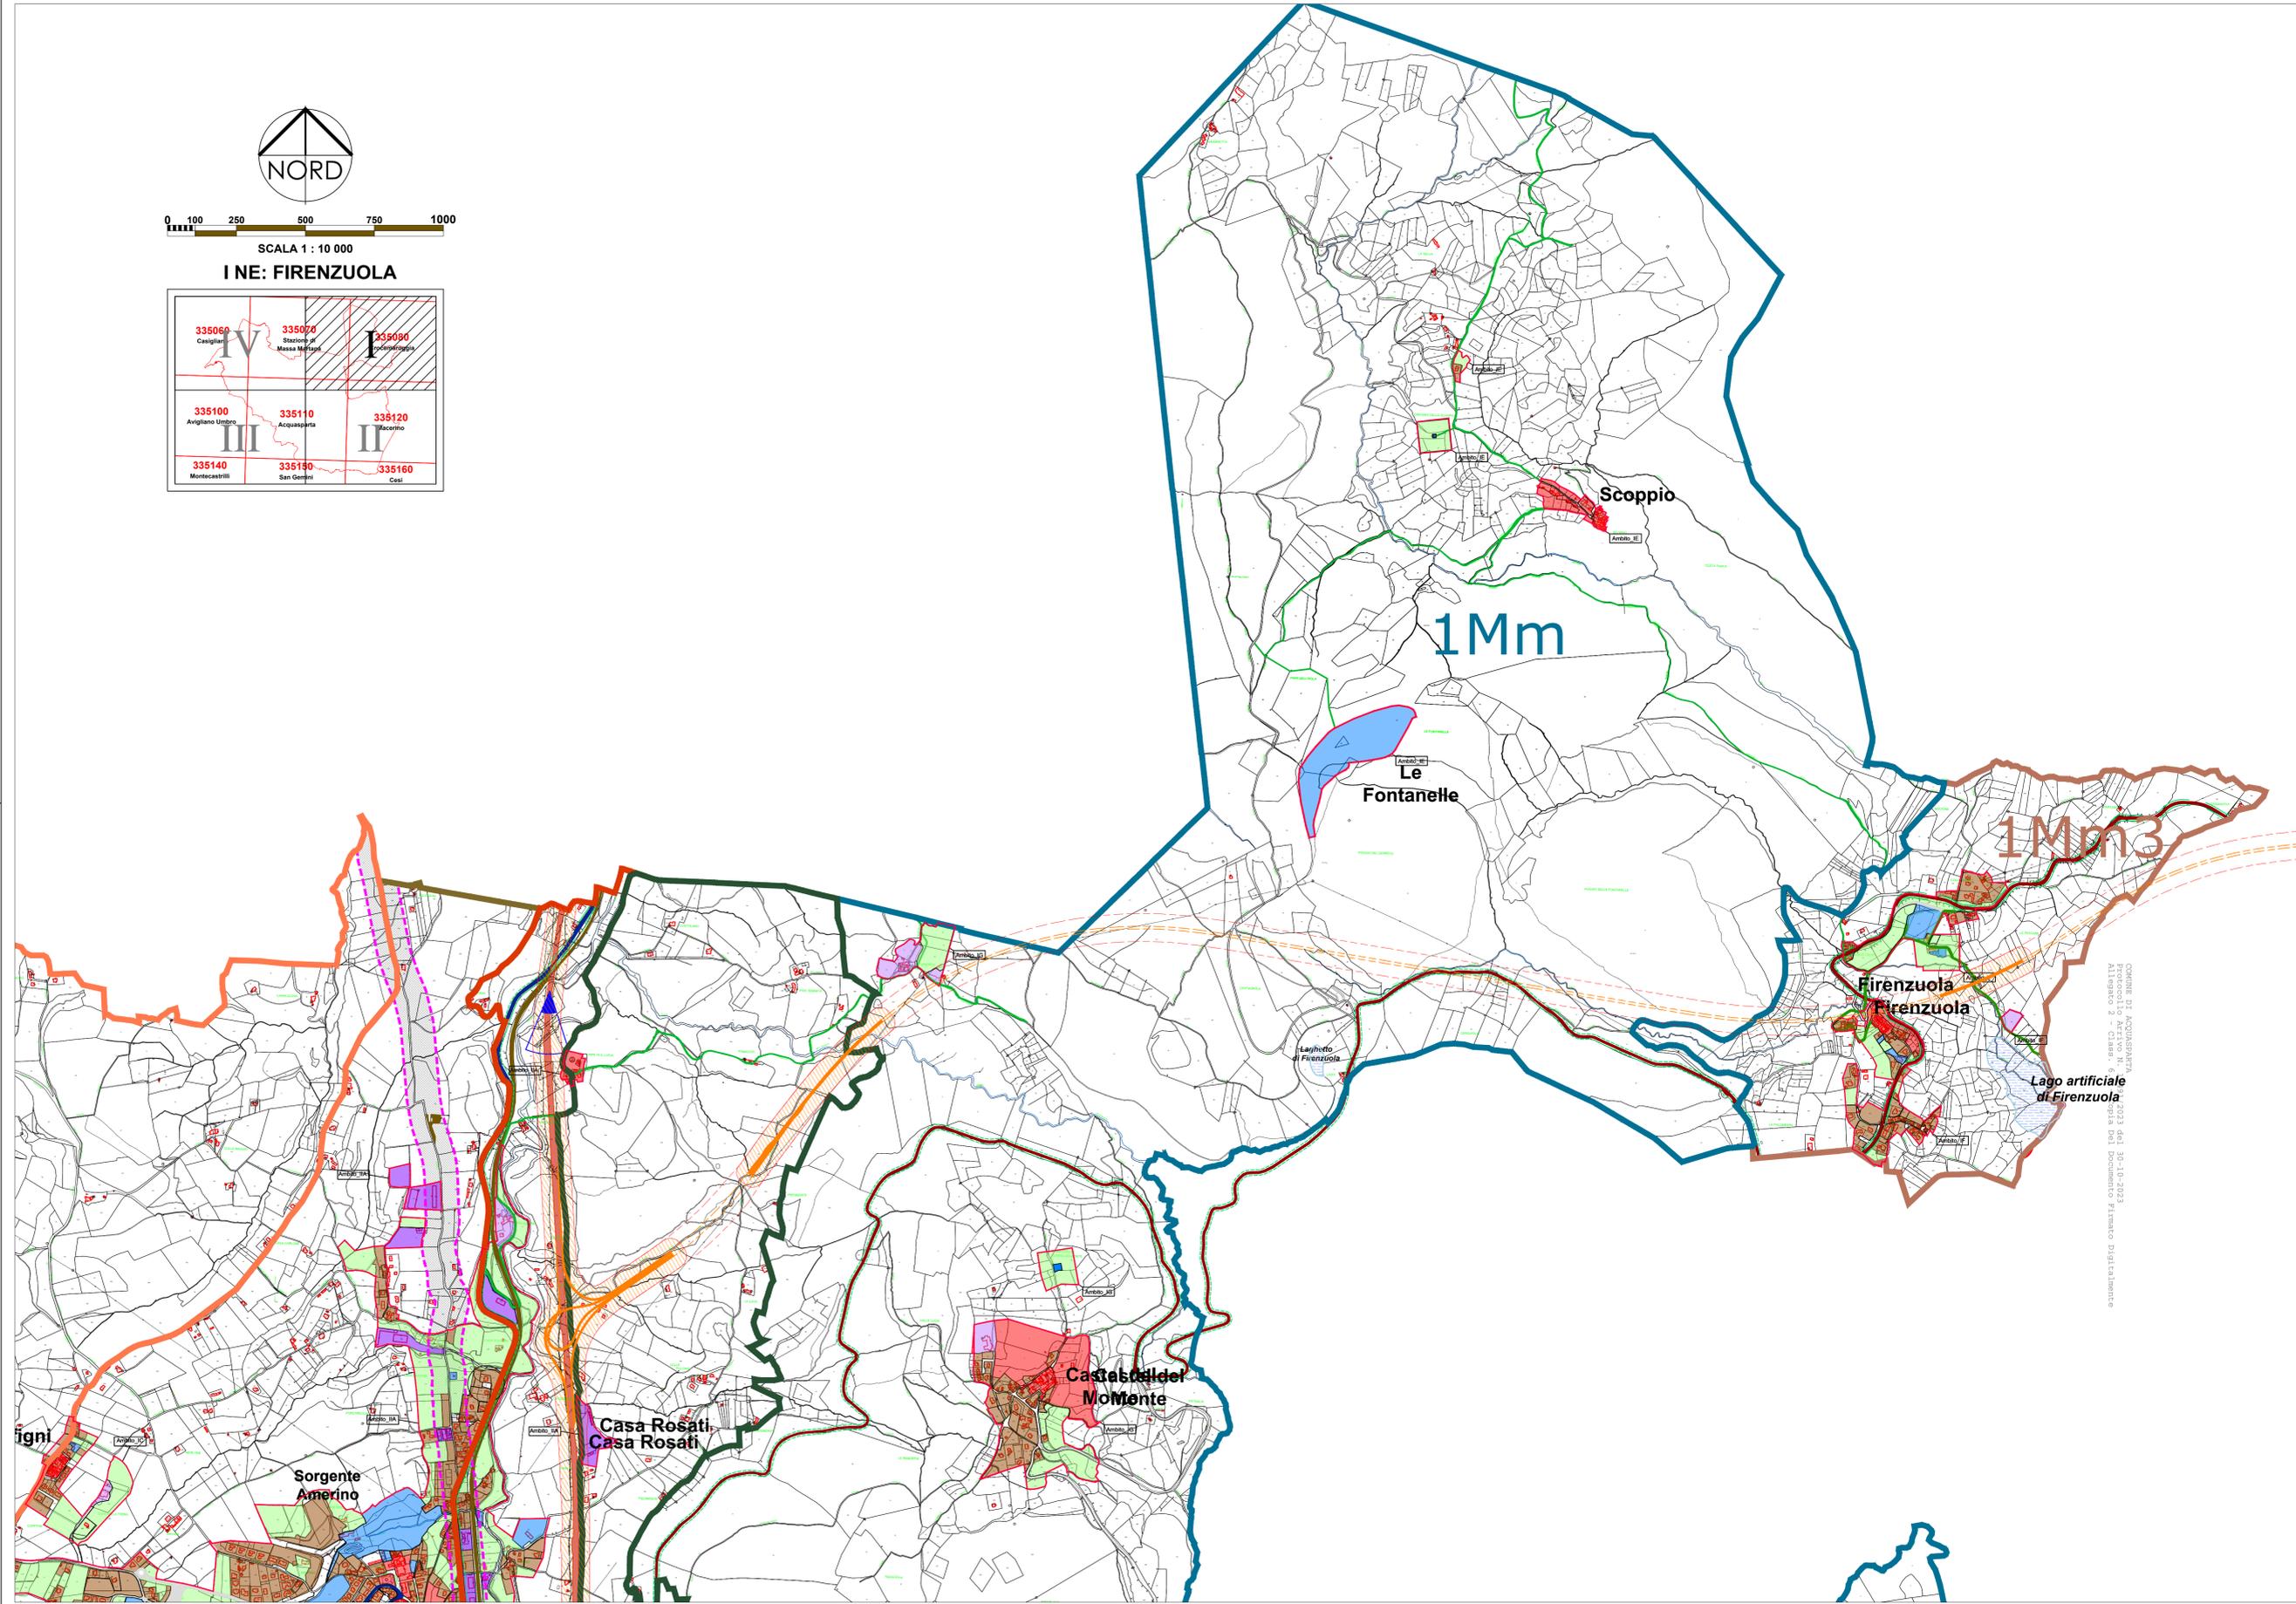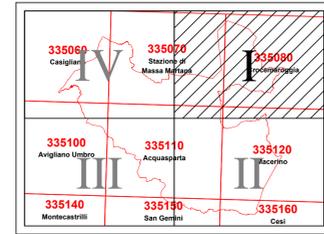

Comune di Acquasparta
 Protocollo Arquivo N. 1023 del 30-10-2023
 Allegato 2 - Classe 6
 copia del Documento Piano Digitalmente

LEGENDA SPAZIO RURALE E VINCOLI

TEMATISMI	Destinazione d'uso (termini specifici)	Zone DM 1968	Codice Univoco	ZONAZIONE	NTA
CONFINI COMUNALE					
AMBITI URBANI (EX MACROAREE)					
AMBITI TERRITORIALI DELLE FRAZIONI					
AMBITI URBANI E INSEDIAMENTI	INSEDIAMENTO CONSOLIDATO PREVALENTEMENTE RESIDENZIALE CON VALENZA STORICO CULTURALE E SUA FASCIA DI RISPETTO	A	SN1	1	art. 10
	INSEDIAMENTO CONSOLIDATO PREVALENTEMENTE RESIDENZIALE DI ORIGINE MODERNA	B	SM1	2	art. 11
	INSEDIAMENTO CONSOLIDATO PREVALENTEMENTE PRODUTTIVO	D	SM2	4	art. 12
	INSEDIAMENTO CONSOLIDATO A VOCAZIONE PRODUTTIVA A SCOPO PREVALENTEMENTE TURISTICO	D	SM2	4	art. 13
	INSEDIAMENTO PER SERVIZI ATTREZZATURE E SPAZI PREVALENTEMENTE VERDI	F	SM3	5	art. 14
	AREE AGRICOLE PROSSIME ALL'INSEDIAMENTO UTILIZZABILI PER NUOVI INSEDIAMENTI	CDF	SO1	3	art. 20
	FASCE DI RISPETTO CIMITERI	F	SM3	5	art. 44
FASCE DI RISPETTO (rispetto beni culturali, depuratori, sorgenti, ecc...)	F	SM3	5	art. 32	
UNITÀ DI PAESAGGIO	UNITÀ DI PAESAGGIO 2CF		SB5	2CF	art. 37
	UNITÀ DI PAESAGGIO 2CF1		SB5	2CF1	art. 37
	UNITÀ DI PAESAGGIO 2CM		SB5	2CM	art. 37
	UNITÀ DI PAESAGGIO 2CM1		SB5	2CM1	art. 37
	UNITÀ DI PAESAGGIO 2PD		SB5	2PD	art. 37
	UNITÀ DI PAESAGGIO 2PD2		SB5	2PD2	art. 37
	UNITÀ DI PAESAGGIO 1Mm		SB5	1Mm	art. 37
UNITÀ DI PAESAGGIO 1Mm2		SB5	1Mm2	art. 37	
UNITÀ DI PAESAGGIO 1Mm3		SB5	1Mm3	art. 37	
MOBILITÀ - SISTEMI INFRASTRUTTURALI	FERROVIA		SR1		art. 57
	VIABILITÀ STATALE - E45 (TIPO B)		SR2		art. 53
	VIABILITÀ STATALE (TIPO C)		SR2		art. 53
	VIABILITÀ STATALE DI PROGETTO (TRE VALLI)		SR2		art. 53
	FASCIA DI RISPETTO STRADA TIPO B				art. 53
	VIABILITÀ PROVINCIALE PRIMARIA (TIPO C)		SR3		art. 53
	VIABILITÀ PROVINCIALE SECONDARIA (TIPO B)		SR4		art. 53
	VIABILITÀ COMUNALE (TIPO F)		SR4		art. 53
	VIABILITÀ COMUNALE DI PROGETTO (TIPO F)		SR4		art. 45
	SENTIERISTICA STORICA		SR10		art. 45
STRADE PANORAMICHE		SR10		art. 45	