

PIANO REGOLATORE GENERALE

ai sensi dell'art. 20 della L.R. 21 gennaio 2015 n. 1

VARIANTE PARZIALE PRG PARTE STRUTTURALE

AMBITI URBANI E SITUAZIONI INSEDIATIVE

ai sensi dell'art. 24 della L.R. 28 gennaio 2015 n. 1

Ufficio Edilizia Urbanistica
 dott. Fabio Fraioli architetto
 (Responsabile del Procedimento)

Progettisti RTP Virilli-Trastulli
 dott. Miro Virilli architetto
 dott. Sandro Trastulli geologo
 dott. Francesco Listanti geologo
 dott. Paolo Carcasio geologo

S071

SISTEMA INSEDIATIVO

CARTA DEI CONTENUTI URBANISTICI E TERRITORIALI

Presa d'atto della determinazione n. 288 del 09 Giugno 2023
 dell'ANAS - Gruppo FS Italiane, conclusiva della conferenza di servizi
 avente effetto di variante parziale al P.R.G., parte strutturale e parte operativa
 SCALA 1/10.000

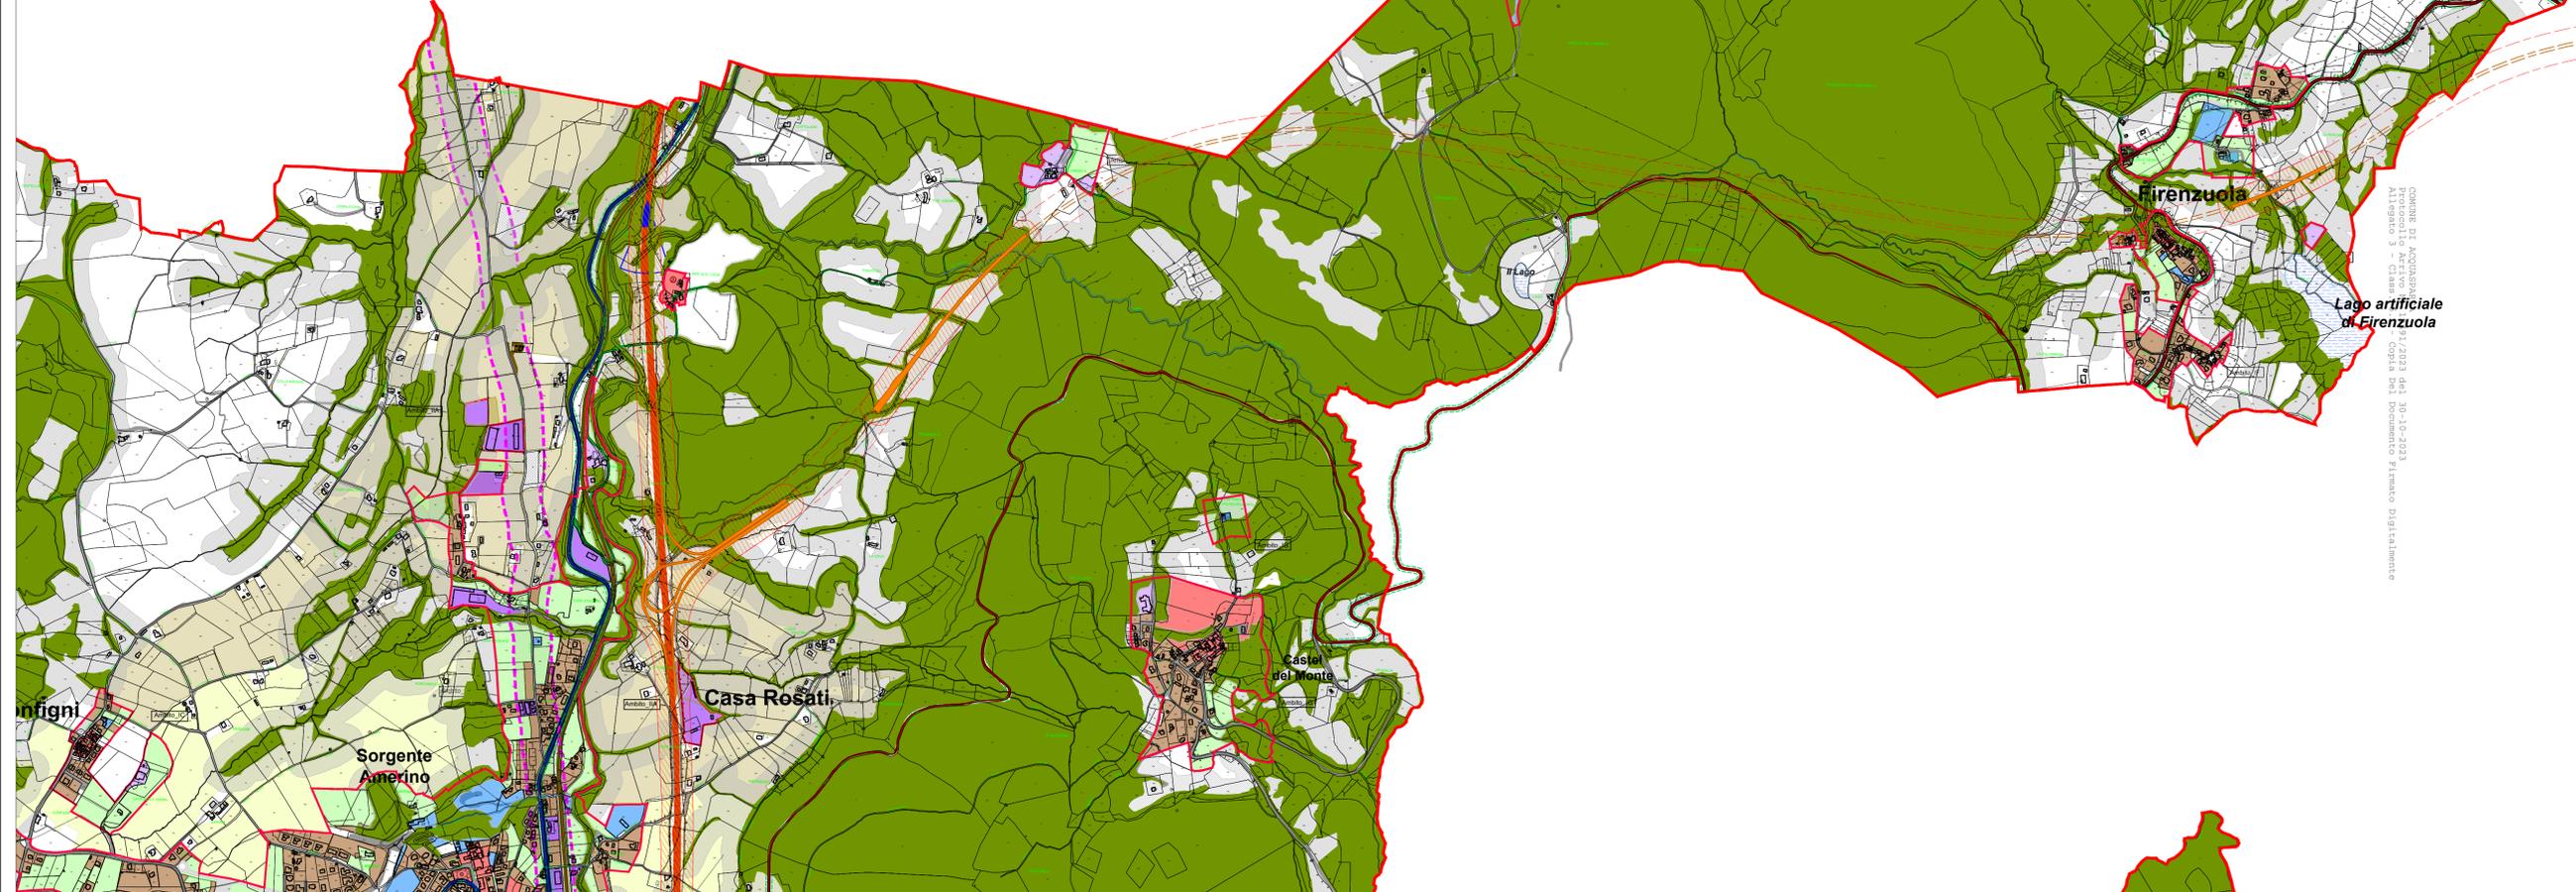
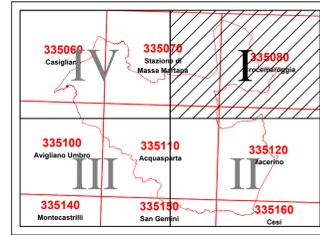

Raggruppamento Temporaneo tra professionisti
 dott. Miro Virilli architetto - Studio Associato Trastulli
 (dott. Sandro Trastulli, dott. Paolo Carcasio, dott. Francesco Listanti Geologi)
 Via Aldo Bartocci 14/C e mail: info@studiovirillitrastulli.com; tel. 0744 288960 - cell. 335 5415860;



0 100 250 500 750 1000

SCALA 1 : 10 000

I NE: FIRENZUOLA



COMUNE DI ACQUASPARTA
 PIANO REGOLATORE GENERALE
 Variante Parziale al P.R.G. - Parte Strutturale e Operativa
 Approvato con deliberazione n. 288 del 09/06/2023
 Attestato di pubblicazione n. 1000 del 10/06/2023
 Firma del Documento Firmato Digitalmente

LEGENDA SPAZIO RURALE E VINCOLI

TEMATISMI	Destinazione d'uso (temi specifici)	Zone DM 1998	Codice Univoco	ZONAZIONE	NTA
CONFINI COMUNALE					
AMBITI URBANI (EX MACROAREE)					
					art. 7.4
AMBITI URBANI E INSEDIAMENTI	INSEDIAMENTO CONSOLIDATO PREVALENTEMENTE RESIDENZIALE CON VALENZA STORICO CULTURALE E SUA FASCIA DI RISPETTO	A	SN1	1	art. 10
	INSEDIAMENTO CONSOLIDATO PREVALENTEMENTE RESIDENZIALE DI ORIGINE MODERNA	B	SM1	2	art. 11
	INSEDIAMENTO CONSOLIDATO PREVALENTEMENTE PRODUTTIVO	D	SM2	4	art. 12
	INSEDIAMENTO CONSOLIDATO A VOCAZIONE PRODUTTIVA A SCOPO PREVALENTEMENTE TURISTICO	D	SM2	4	art. 13
	INSEDIAMENTO PER SERVIZI ATTREZZATURE E SPAZI PREVALENTEMENTE VERDI	F	SM3	5	art. 20
	AREE AGRICOLE PROSSIME ALL'INSEDIAMENTO UTILIZZABILI PER NUOVI INSEDIAMENTI	CDF	SO1	3	art. 14.10
	FASCE DI RISPETTO CIMITERI	F	SM3	5	art. 20
FASCE DI RISPETTO (rispetto beni culturali, depuratori, sorgenti, ecc...)	F	SM3	5	art. 20	
SPAZIO RURALE	AREE BOSCHIVE (art. 142 comma 1 lettera g) D.lgs n. 42/2004)	E	SA9	E0	art. 31
	FASCE DI TRANSIZIONE AREE BOSCHIVE	E	SA9	E0	art. 31
	AREE DI PARTICOLARE INTERESSE AGRICOLO	E	SH1	E1 _{PI}	art. 25
	AREE AGRICOLE DI ELEVATA PRODUTTIVITÀ	E	SG2	E1 _{EP}	art. 26
	AREE AGRICOLE DI SALVAGUARDIA DELL'AMBITO AGRICOLO	E	SG2	E1 _{RU}	art. 27
	AREE AGRICOLE CON PREVALENTE FUNZIONE DI CONSERVAZIONE DEL PAESAGGIO AGRARIO	E	SL4	E2	art. 28
	AREE AGRICOLE SEMPLICI (NON DI PREGIO)	E	SG1	EC	art. 30
VERDE DI SALVAGUARDIA	E		E3	art. 29	
MOBILITÀ - SISTEMI INFRASTRUTTURALI	FERROVIA		SR1		art. 52
	VIABILITÀ STATALE - E45 (TIPO B)		SR2		art. 53
	VIABILITÀ STATALE (TIPO C)		SR2		art. 53
	VIABILITÀ STATALE DI PROGETTO (TRE VALLI)		SR2		art. 53
	FASCIA DI RISPETTO STRADA E45 E TRE VALLI - TIPO B				art. 53
	VIABILITÀ PROVINCIALE PRIMARIA (TIPO C)		SR3		art. 53
	VIABILITÀ PROVINCIALE SECONDARIA (TIPO B)		SR4		art. 53
	VIABILITÀ COMUNALE (TIPO F)		SR4		art. 45
	VIABILITÀ COMUNALE DI PROGETTO (TIPO F)		SR4		art. 46
	SENTIERISTICA STORICA		SR10		
STRADE PANORAMICHE		SR10			