



**PIANO ATTUATIVO**  
di iniziativa privata

Attuazione **Comparto Y** (general) - zona per interventi di riqualificazione urbanistica e residenziale  
 Per la Realizzazione di un insediamento di tipo:  
 Residenziale - Servizi - Commerciale - Direzionale

Località: **ACQUASPARTA** Via G. Garibaldi n.° 38A

Progettista: **Sig. SAVERI MARCO**

**SISTEMAZIONE URBANISTICA:**  
 Piano Quotato nuovo e Progetto  
 Profili longitudinali  
 Tabella verticiale Paratraggi e Verde

Aggiornamenti:  
 1. esecutivo  
 2. impianti

Scala: 1:1000  
**2**

Progetto: **Arch. Stefano Cardinali**

direttore lavori: **ingegnere**

Supplente: **geodolore: Geol. Stefano Lilli**


collaboratori: **Des. Guido Morichetti**

In data:




Il Predisponente

**PIANO QUOTATO**

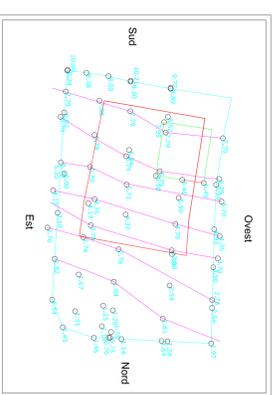

**PROFILI**

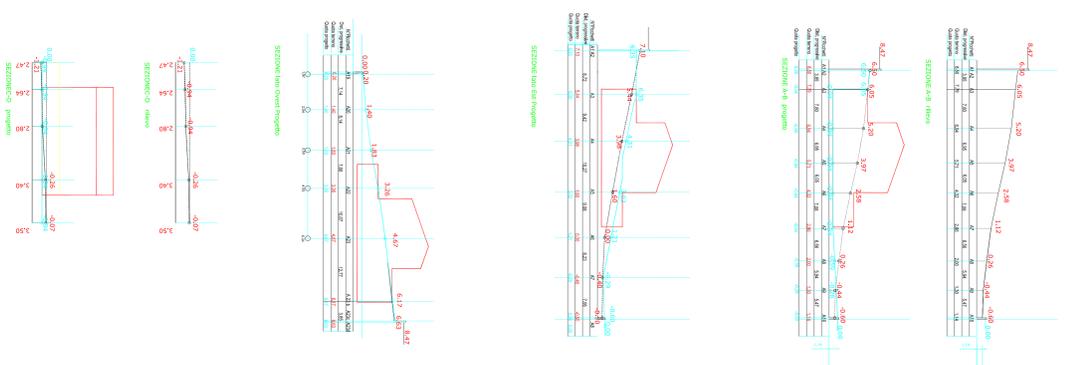

**PLANIMETRIA GENERALE**  
 catastale aggiornata  
 individuazione del perimetro  
 del piano attuativo

- LIMITE PROPRIETA'
- LIMITE COMPARTO DA PRG
- Edificio esistente / da demolire

1:1000



**SISTEMAZIONE URBANISTICA**  
 PALINMETRIA GENERALE

- sup. commerciale
- sup. residenziale
- Edificio indicativo
- limite edificabilità
- sup. parcheggi
- V1 Verde privato

1:2000

