

COMUNE di ACQUASPARTA

Provincia di Terni

Recupero del complesso edilizio del Castello di Montalbano di Acquasparta.

Variante al Piano Attuativo di recupero approvato con Delibera G. C. n.119 del 26 AGOSTO 2016.

PROPRIETA': Sig.ri Duranti Federico - Duranti Claudia
USUFRUITO: Sig.ri Addario Chieco Paola - Duranti Enrico

STATO VIGENTE

L'elaborato è copia di quanto approvato con il P.A. vigente, richiamato nel titolo, del quale la presente istanza costituisce variante. La copia viene allegata al fine di consentire un confronto nelle previsioni urbanistiche di variante con quanto in precedenza assentito.

STUDIO PICCHIARATI

ARCH. ROBERTO PICCHIARATI - ARCH. RICCARDO PICCHIARATI
VIA ROMA, 5 - 03021 - ACQUASPARTA (TR) - TEL. 0744.930567 - WWW.STUDIOPICCHIARATI.IT - INFO@STUDIOPICCHIARATI.IT

VIABILITA' PUBBLICA


PROGETTO RIPRISTINO TRACCIATO E NUOVA STRADA DI COLLEGAMENTO




il progettista

rev. Gennaio 2016 VAR. gennaio 2021

PLANIMETRIA GENERALE -NUOVA VIABILITA', PROGETTO STRADALE

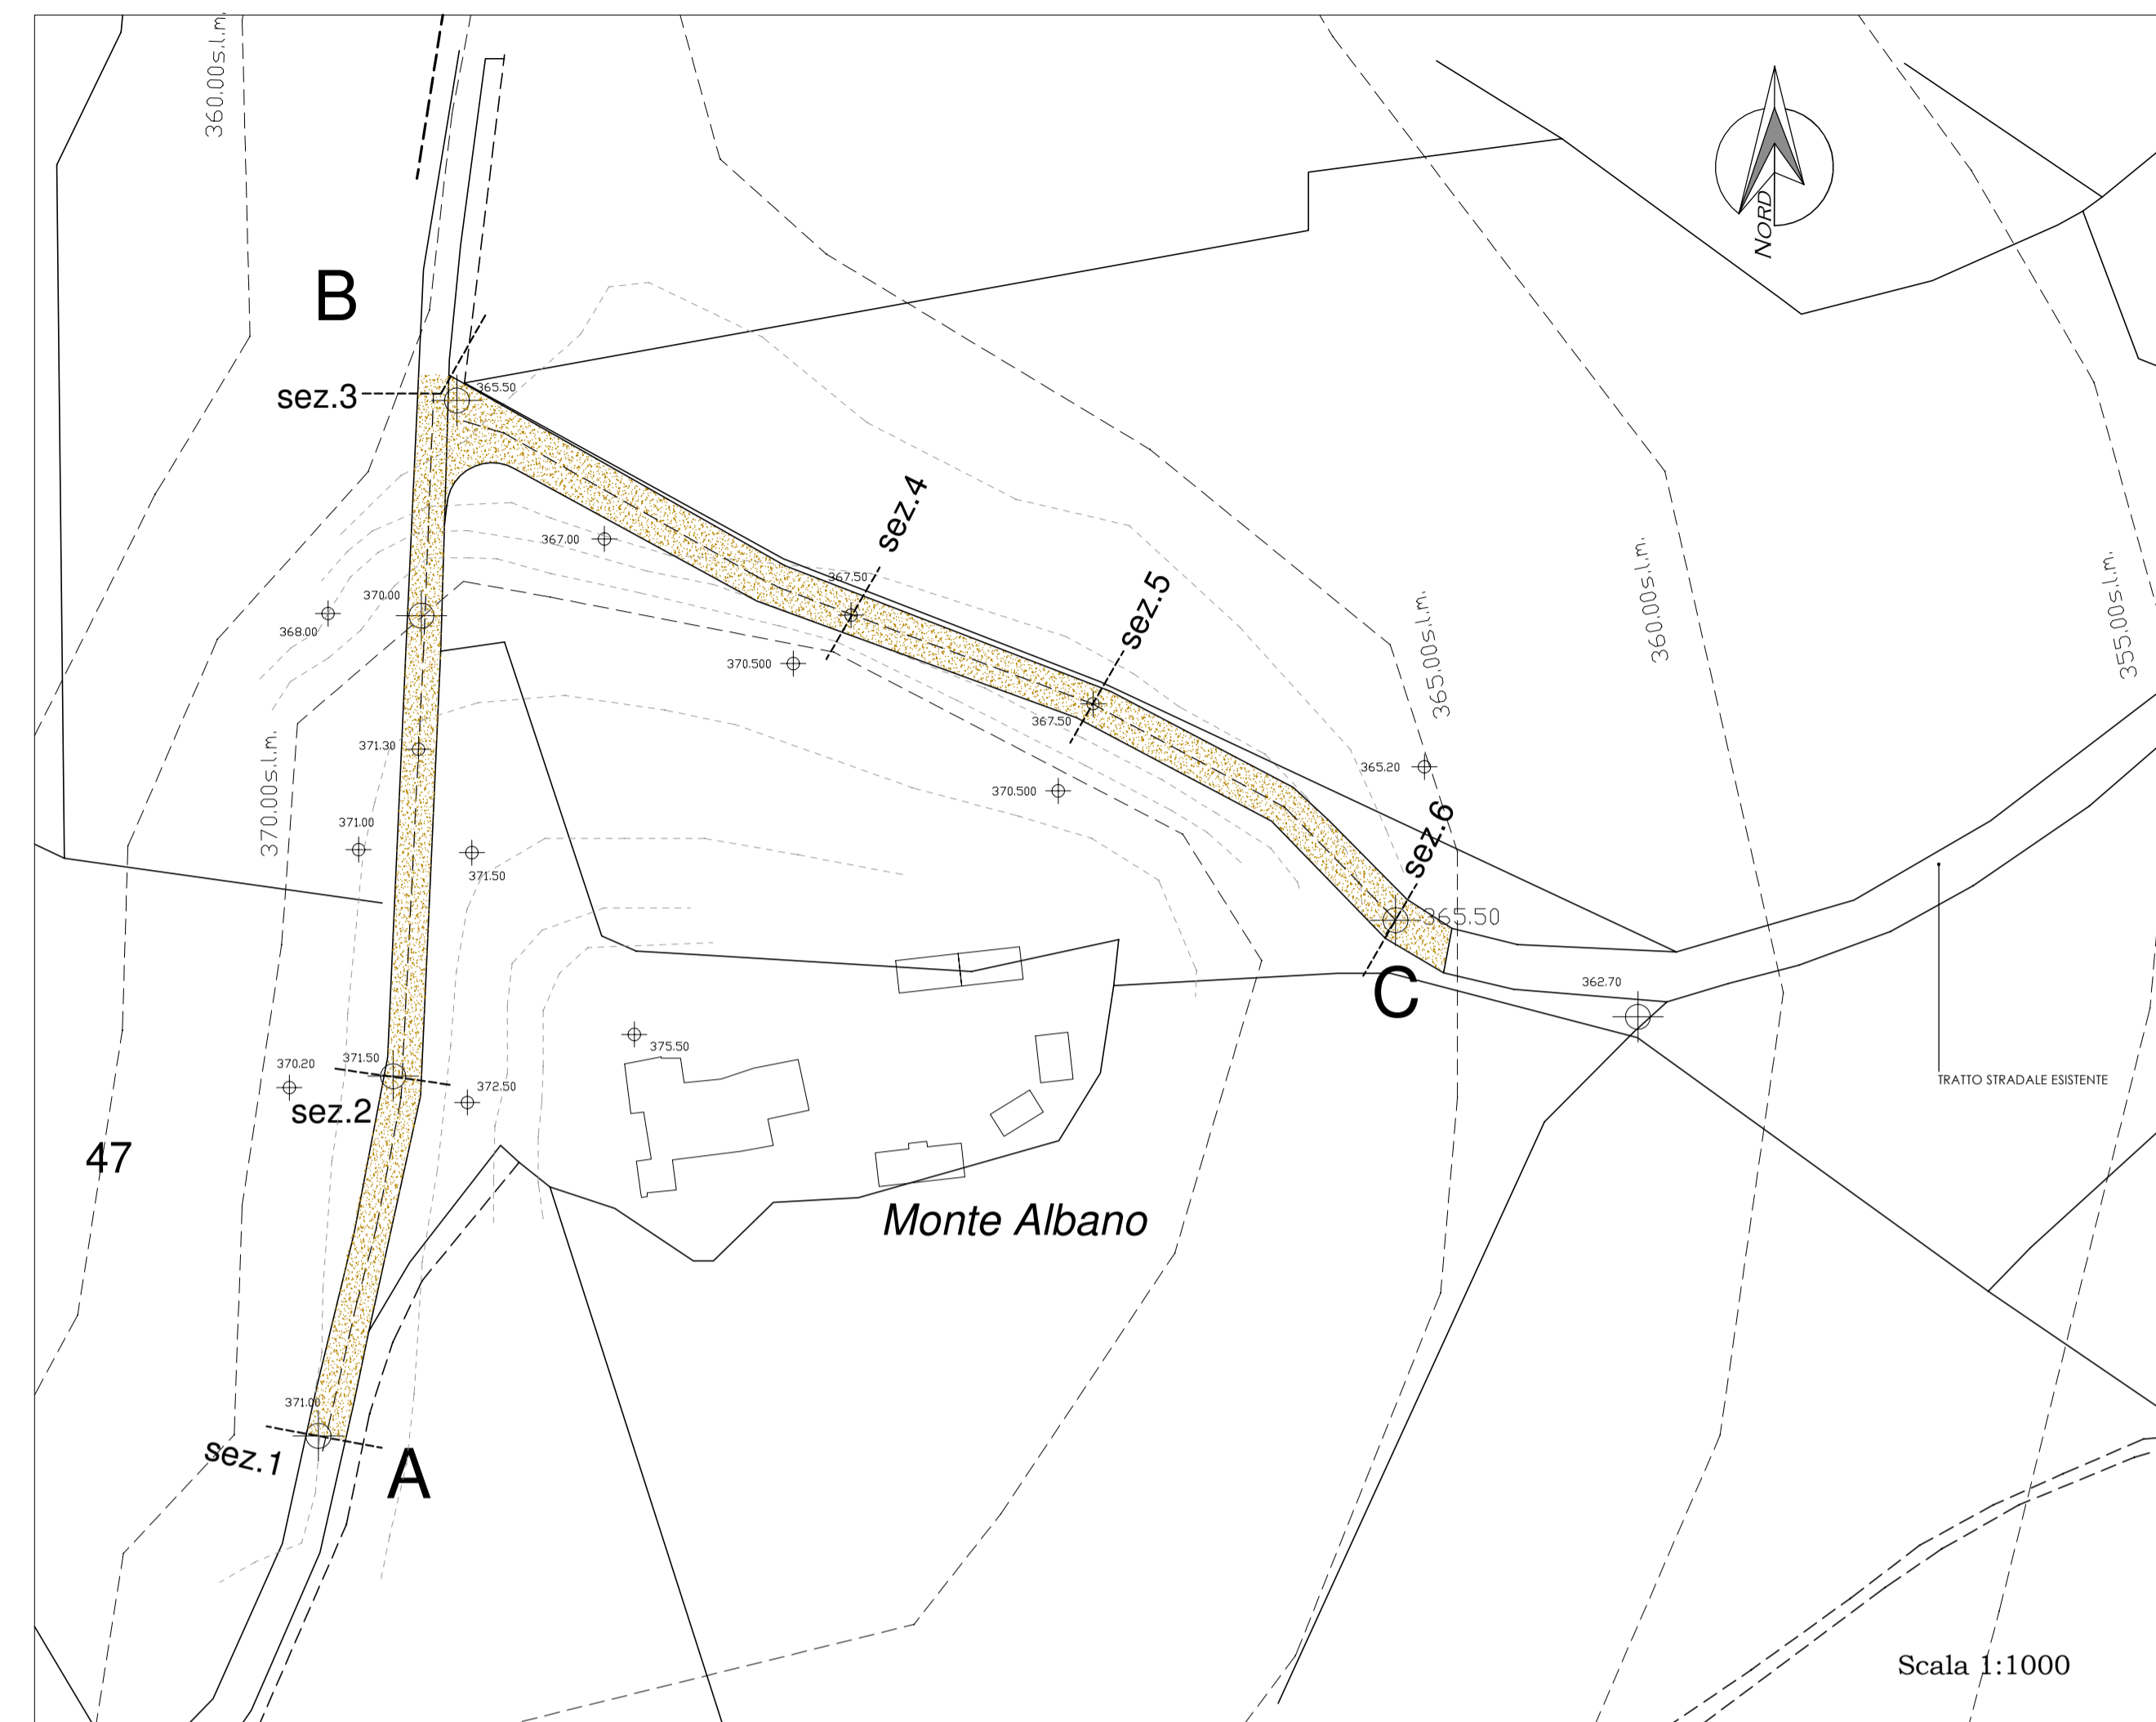

PROFILI LONGITUDINALI

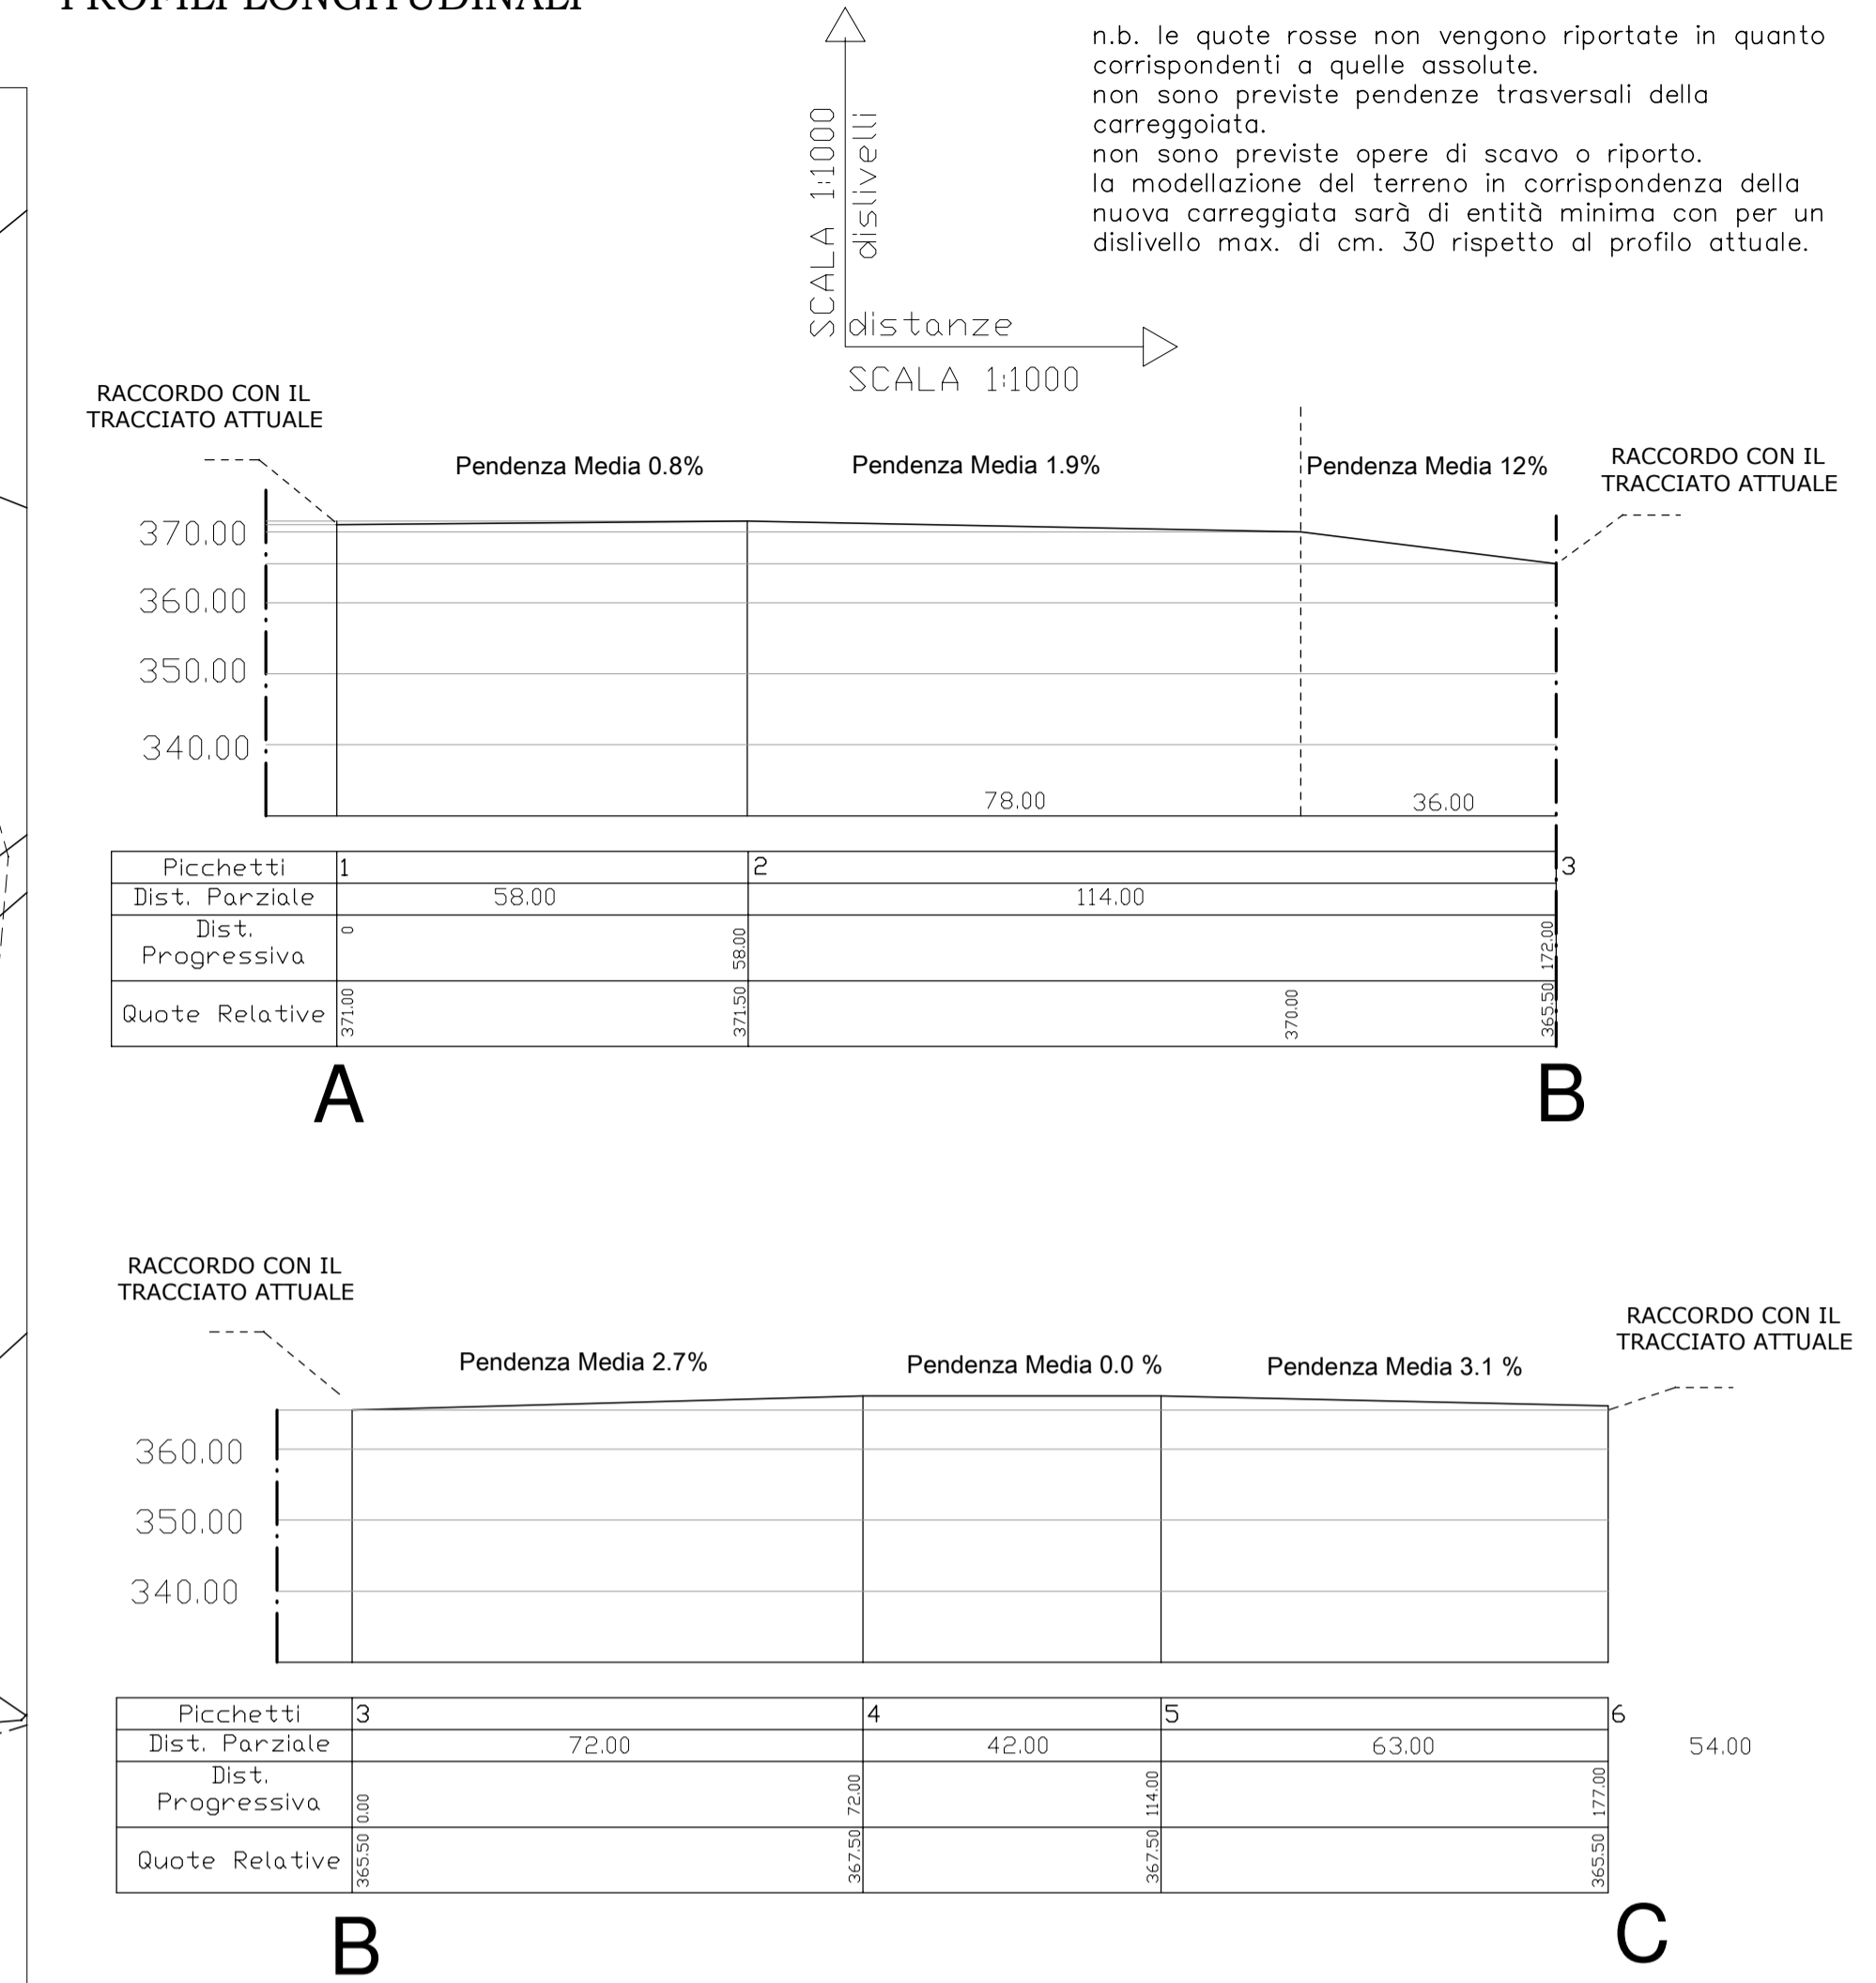


N.B. : i presenti schemi relativi alla viabilità di uso pubblico esterna al complesso, ricalcano quelli per i quali è già stata rilasciata Autorizzazione Paesaggistica n. 681 del 2015. Il progetto della viabilità viene con il presente P.A. confermato ed illustrato al fine di meglio inquadrare gli interventi in programma.

ASPETTI PAESAGGISTICI DELL'INTERVENTO - autorizzati vedere anche tavola n. 4 del presente P.A.



- siepi e schermature esistenti da conservare
- zone cespugliate e con arbusti spontanei (area della strada da riaprire)
- alberi d'alto fusto esistenti che verranno completamente conservati

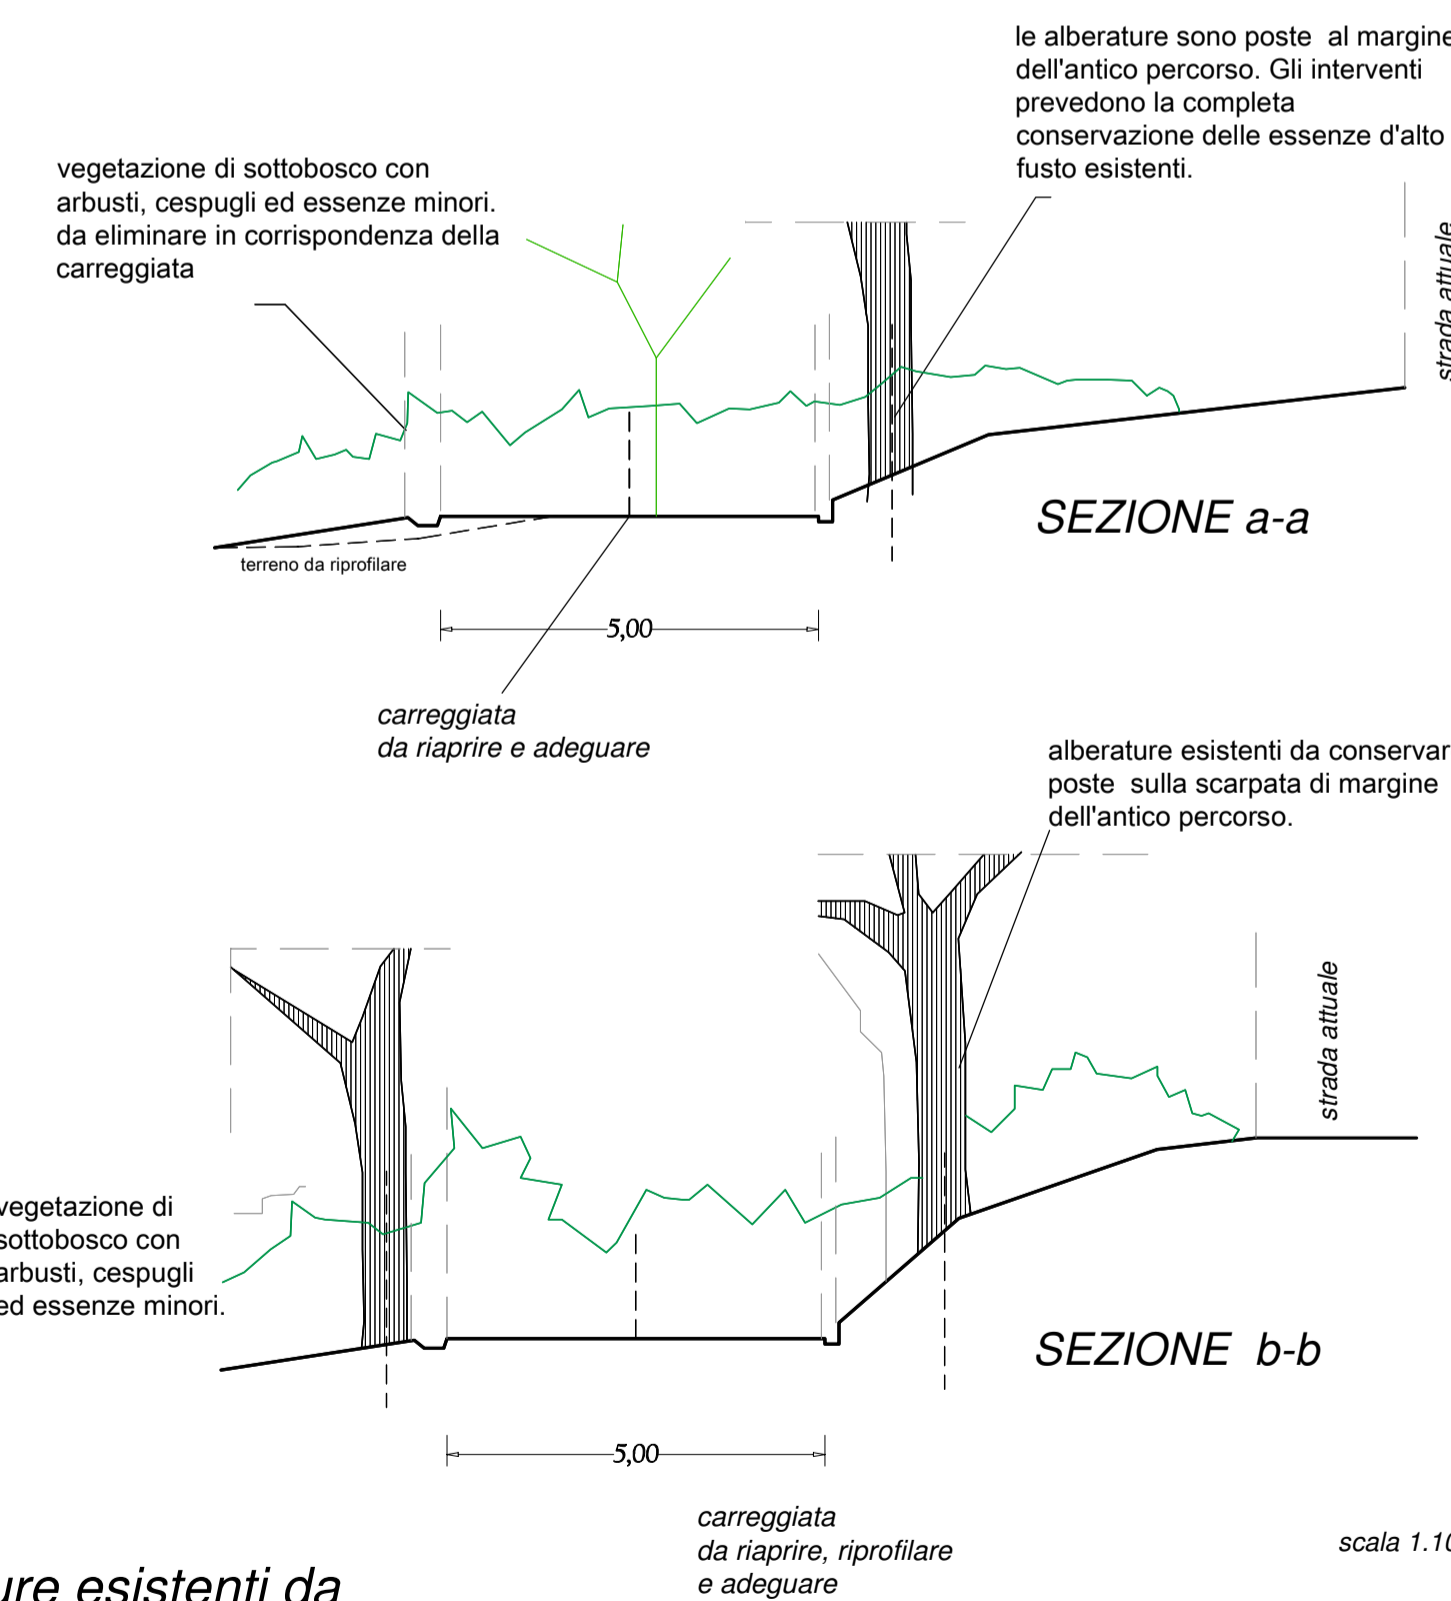

SEZIONE TRASVERSALE TIPO

