




quota fondazioni
scala 1:200

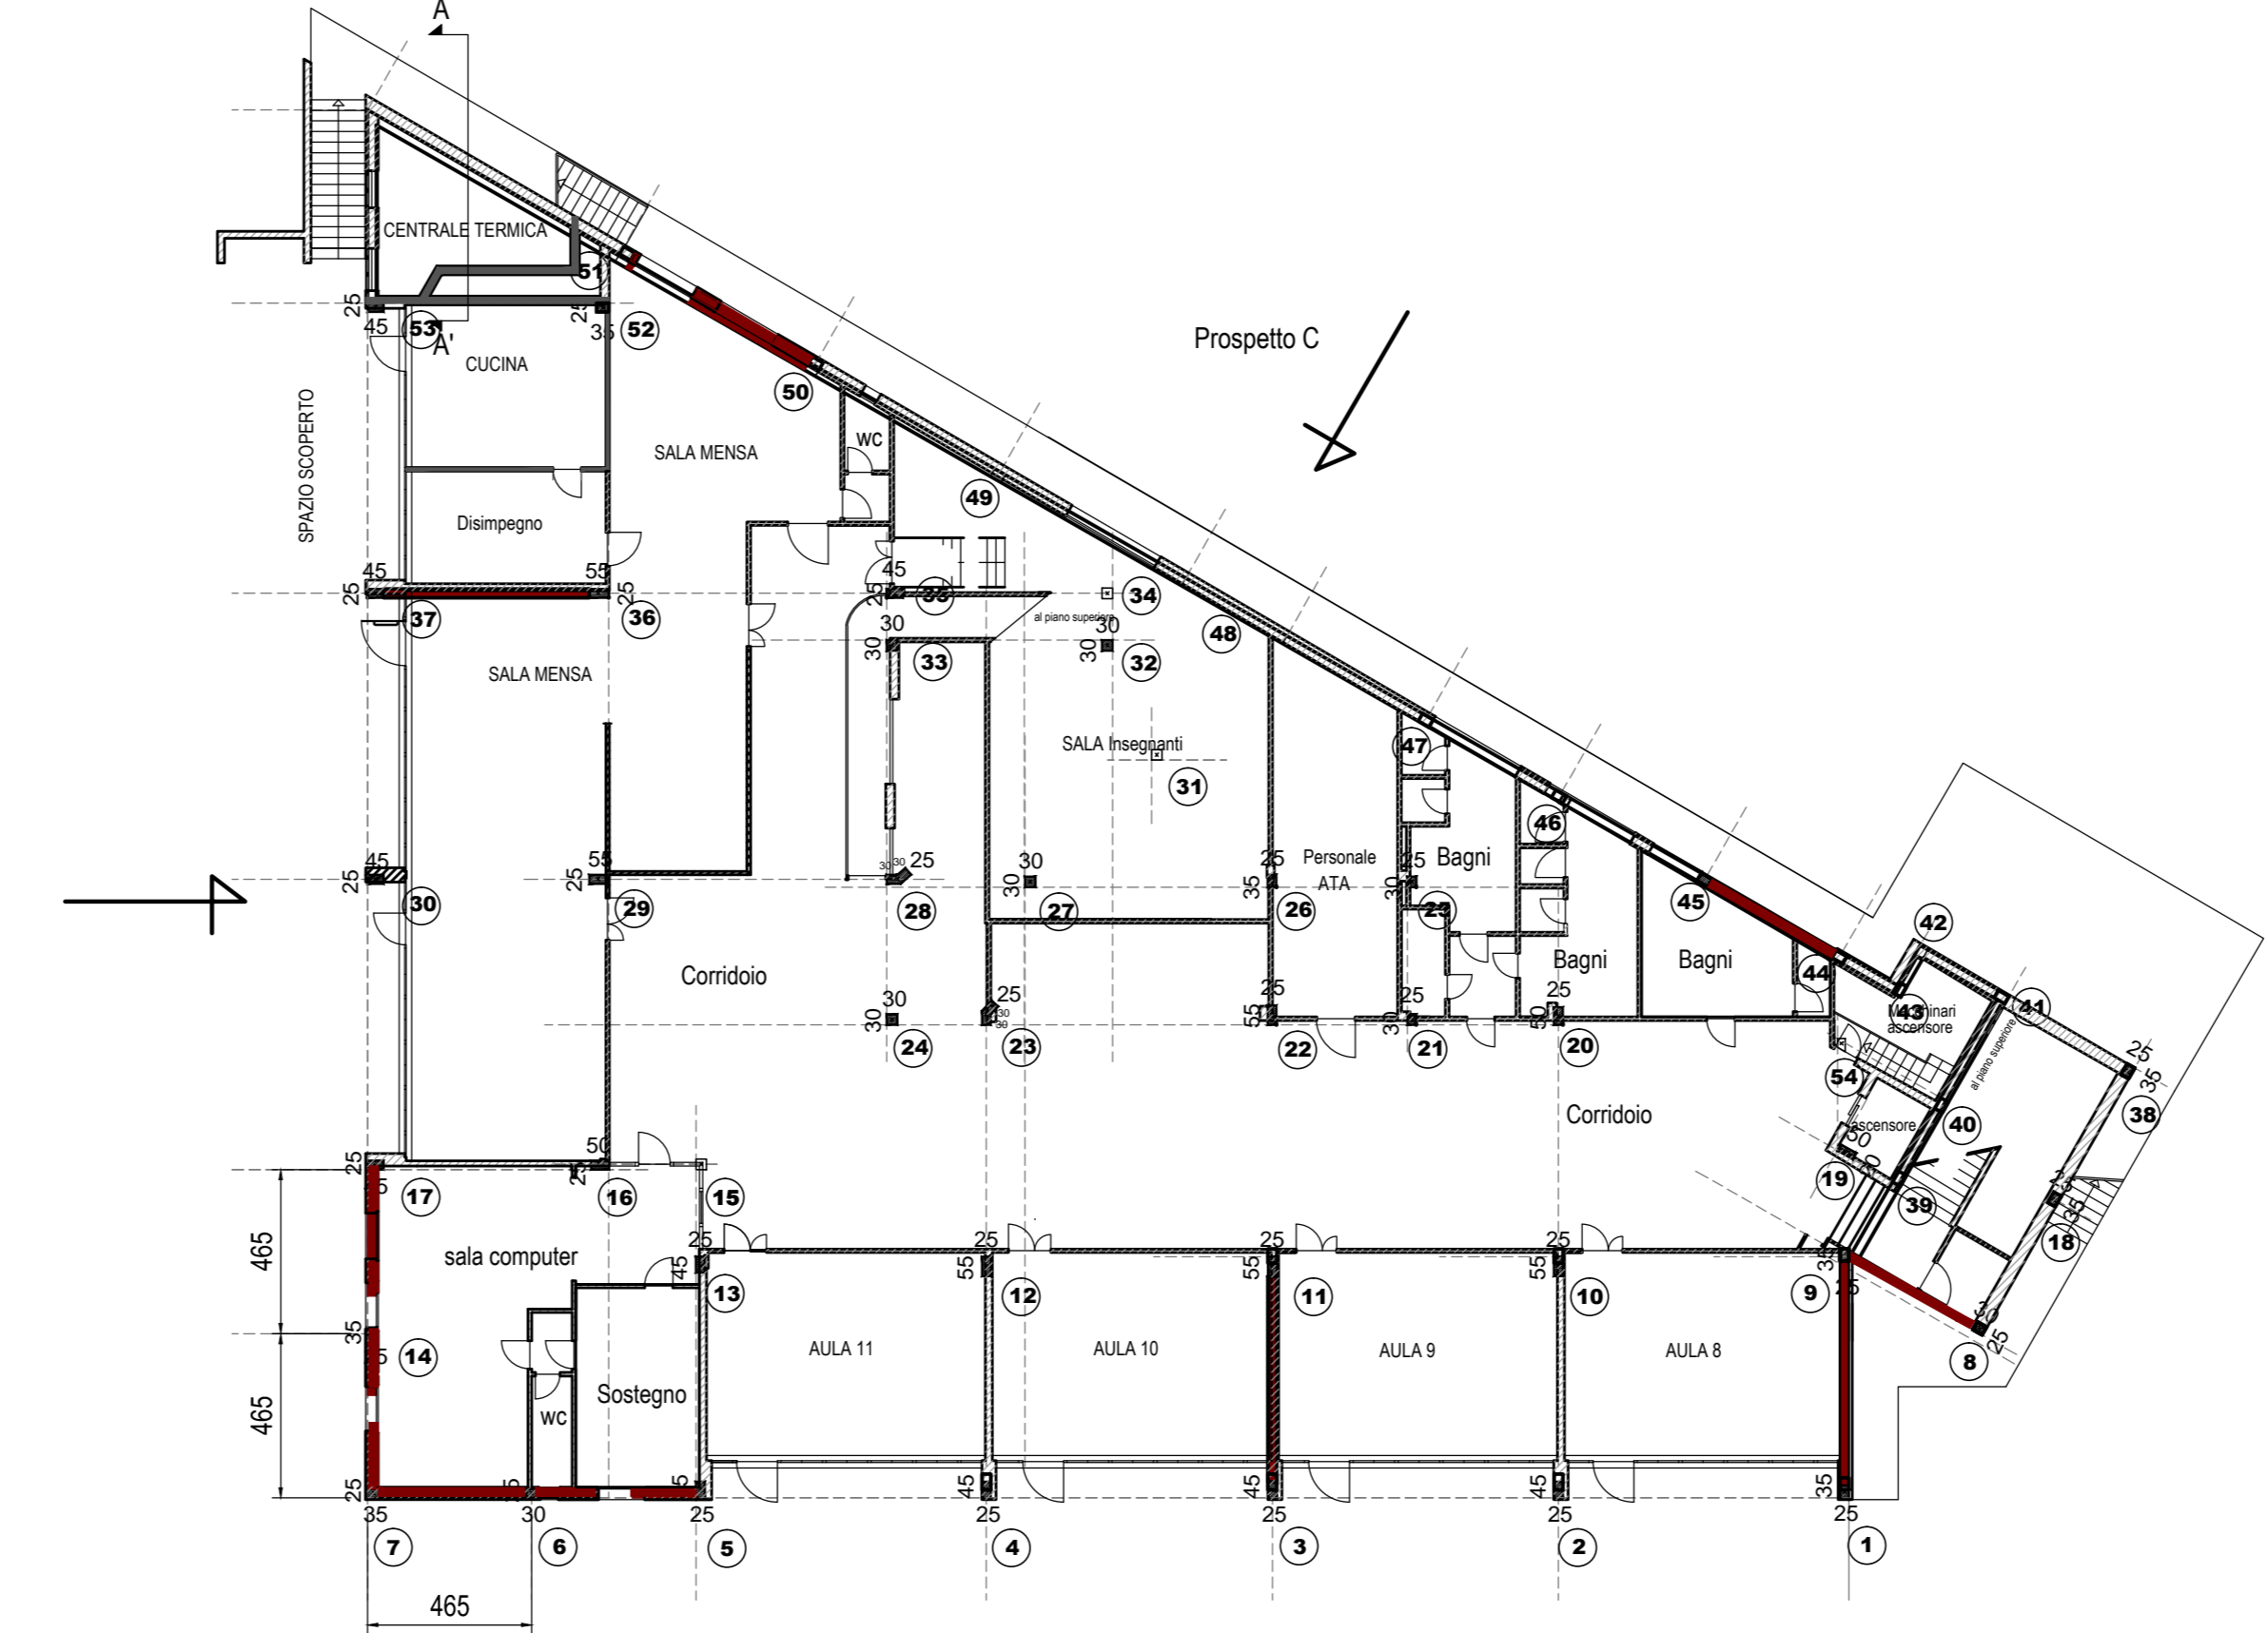


quota + 0,00
scala 1:200

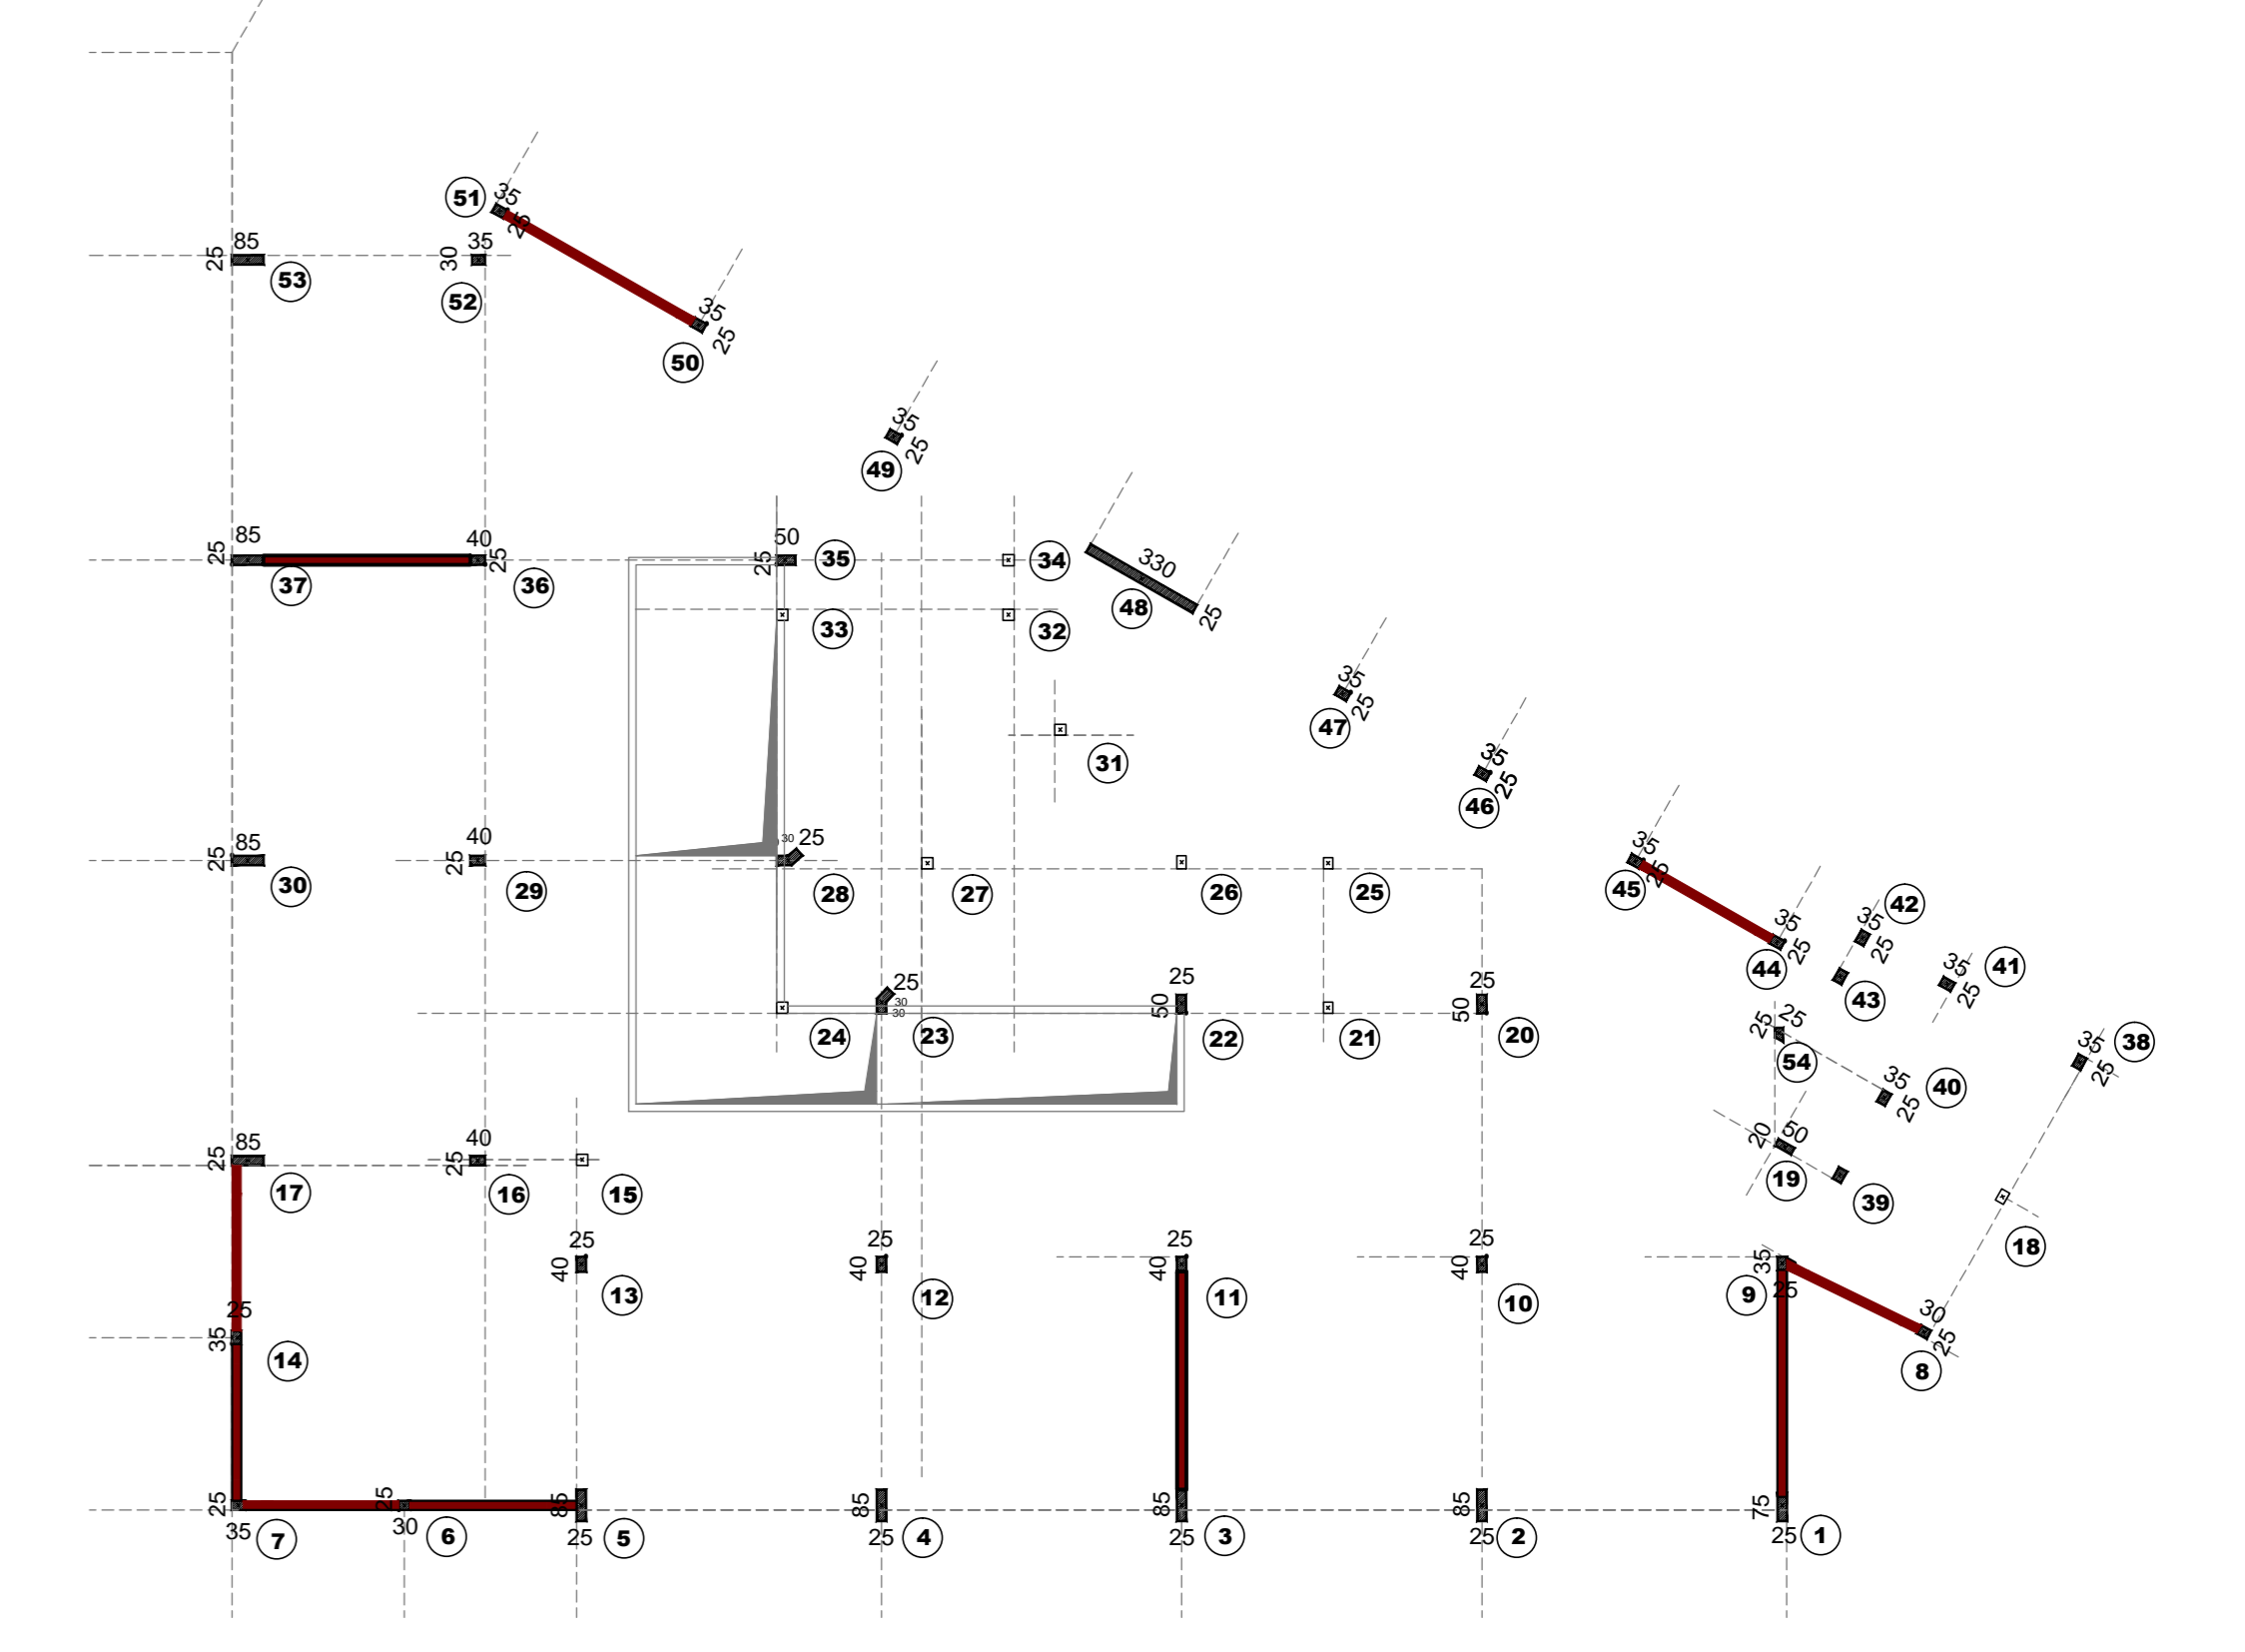


quota + 3,40
scala 1:200

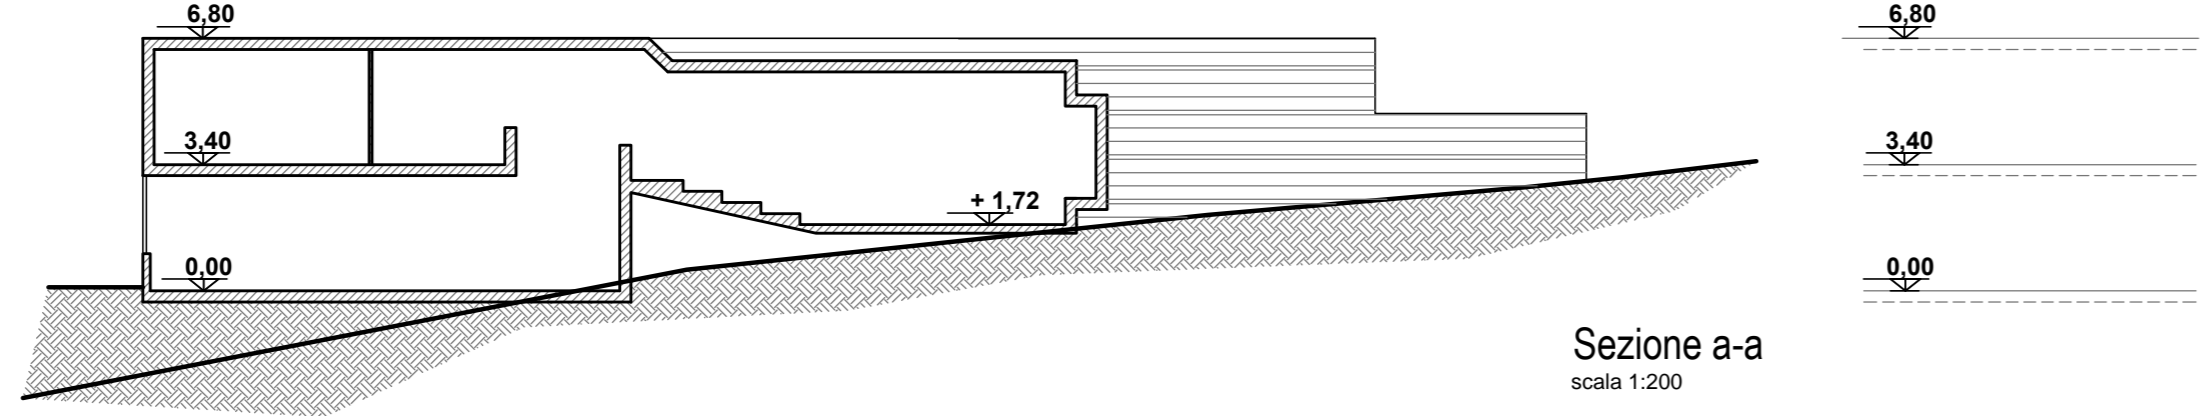


Sezione a-a
scala 1:200

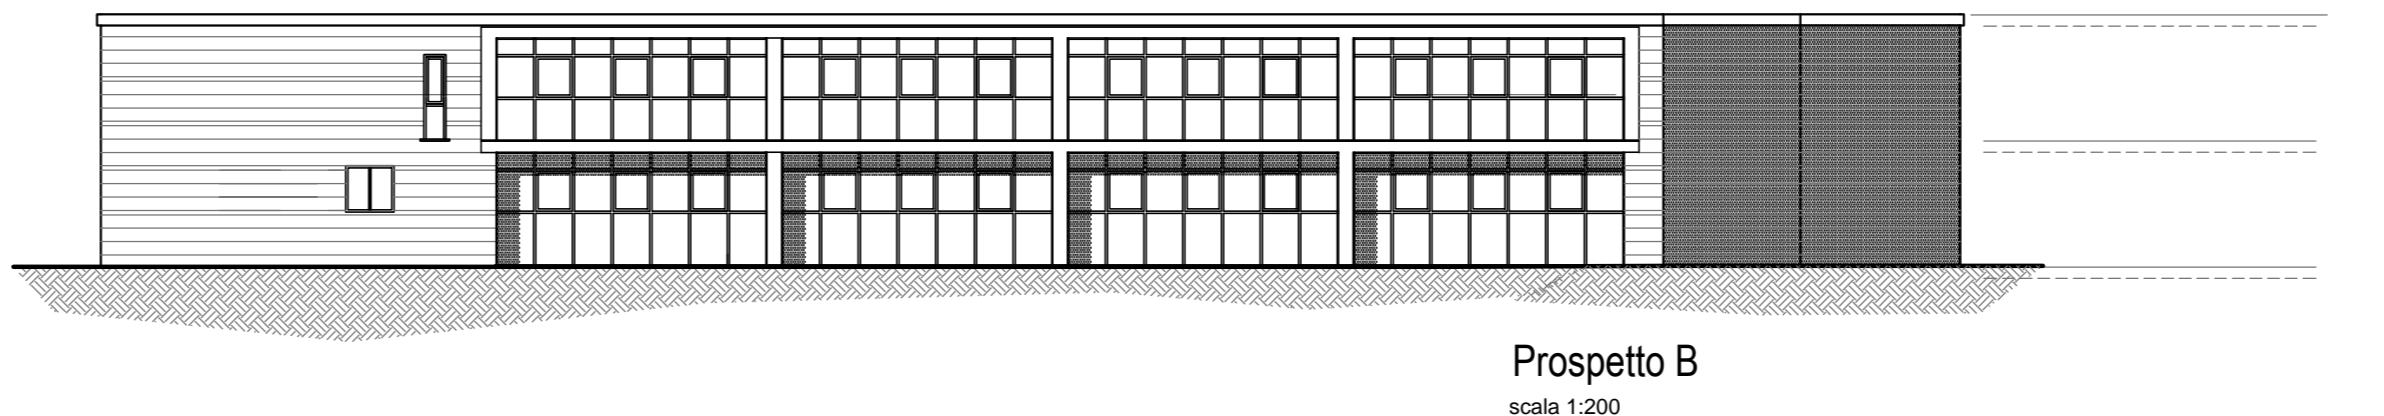


Prospetto B
scala 1:200

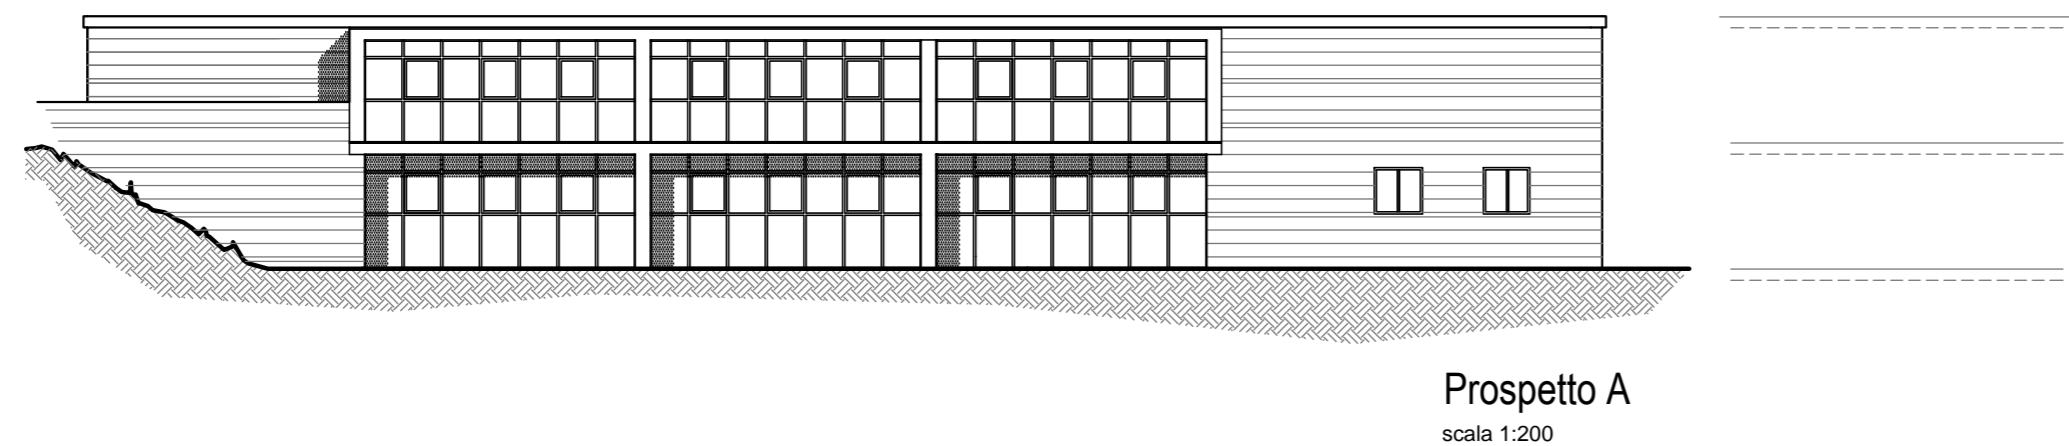


Prospetto A
scala 1:200

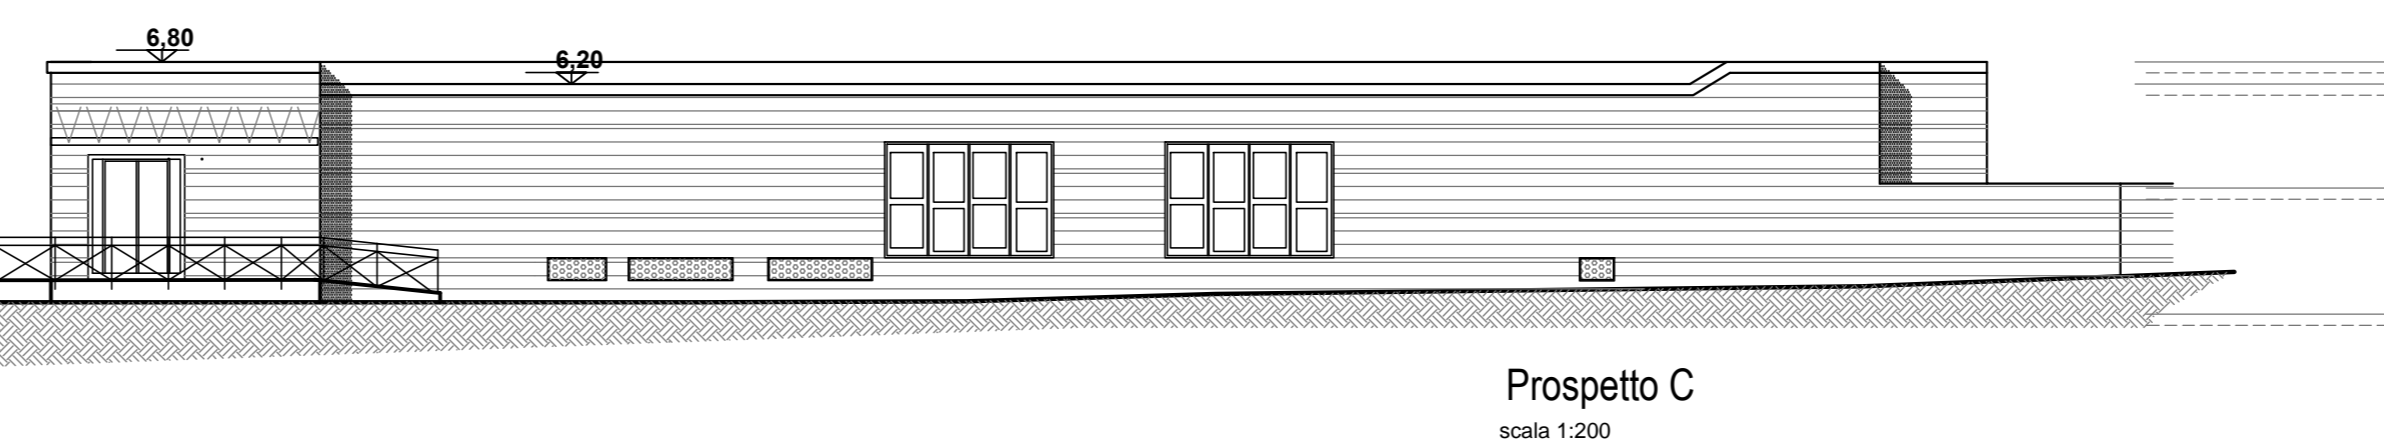


Prospetto C
scala 1:200

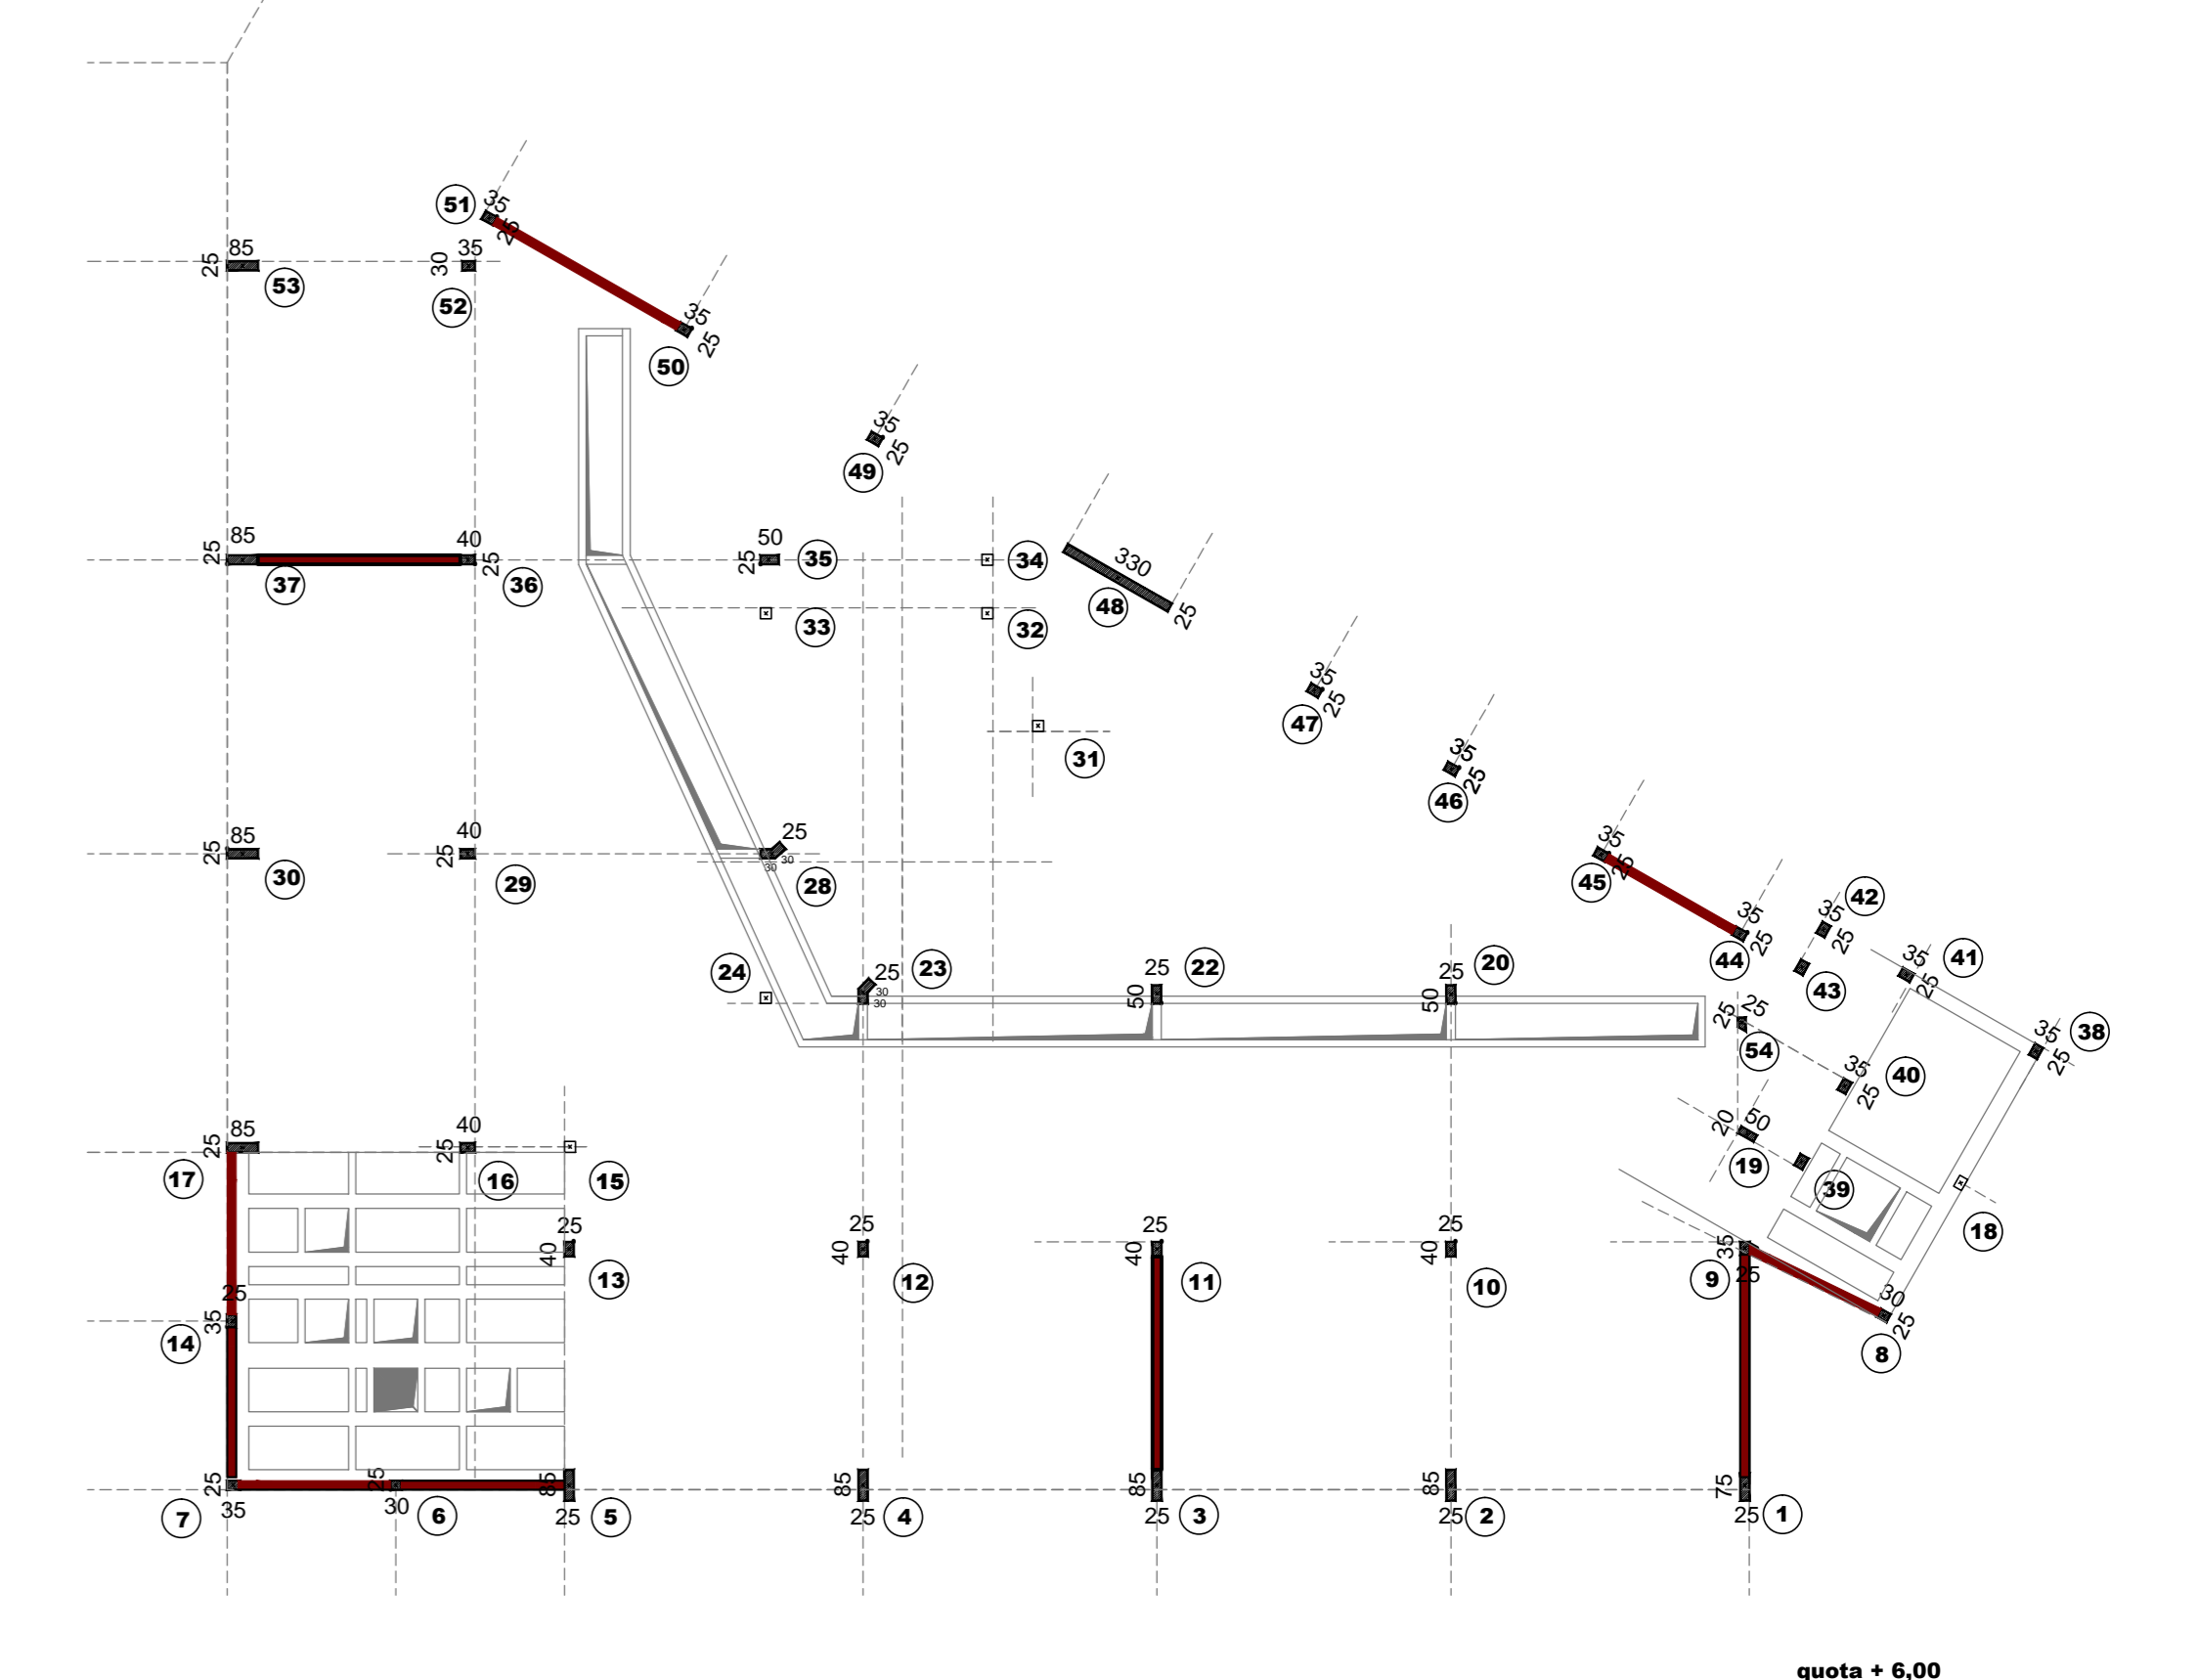

quota + 6,00
scala 1:200

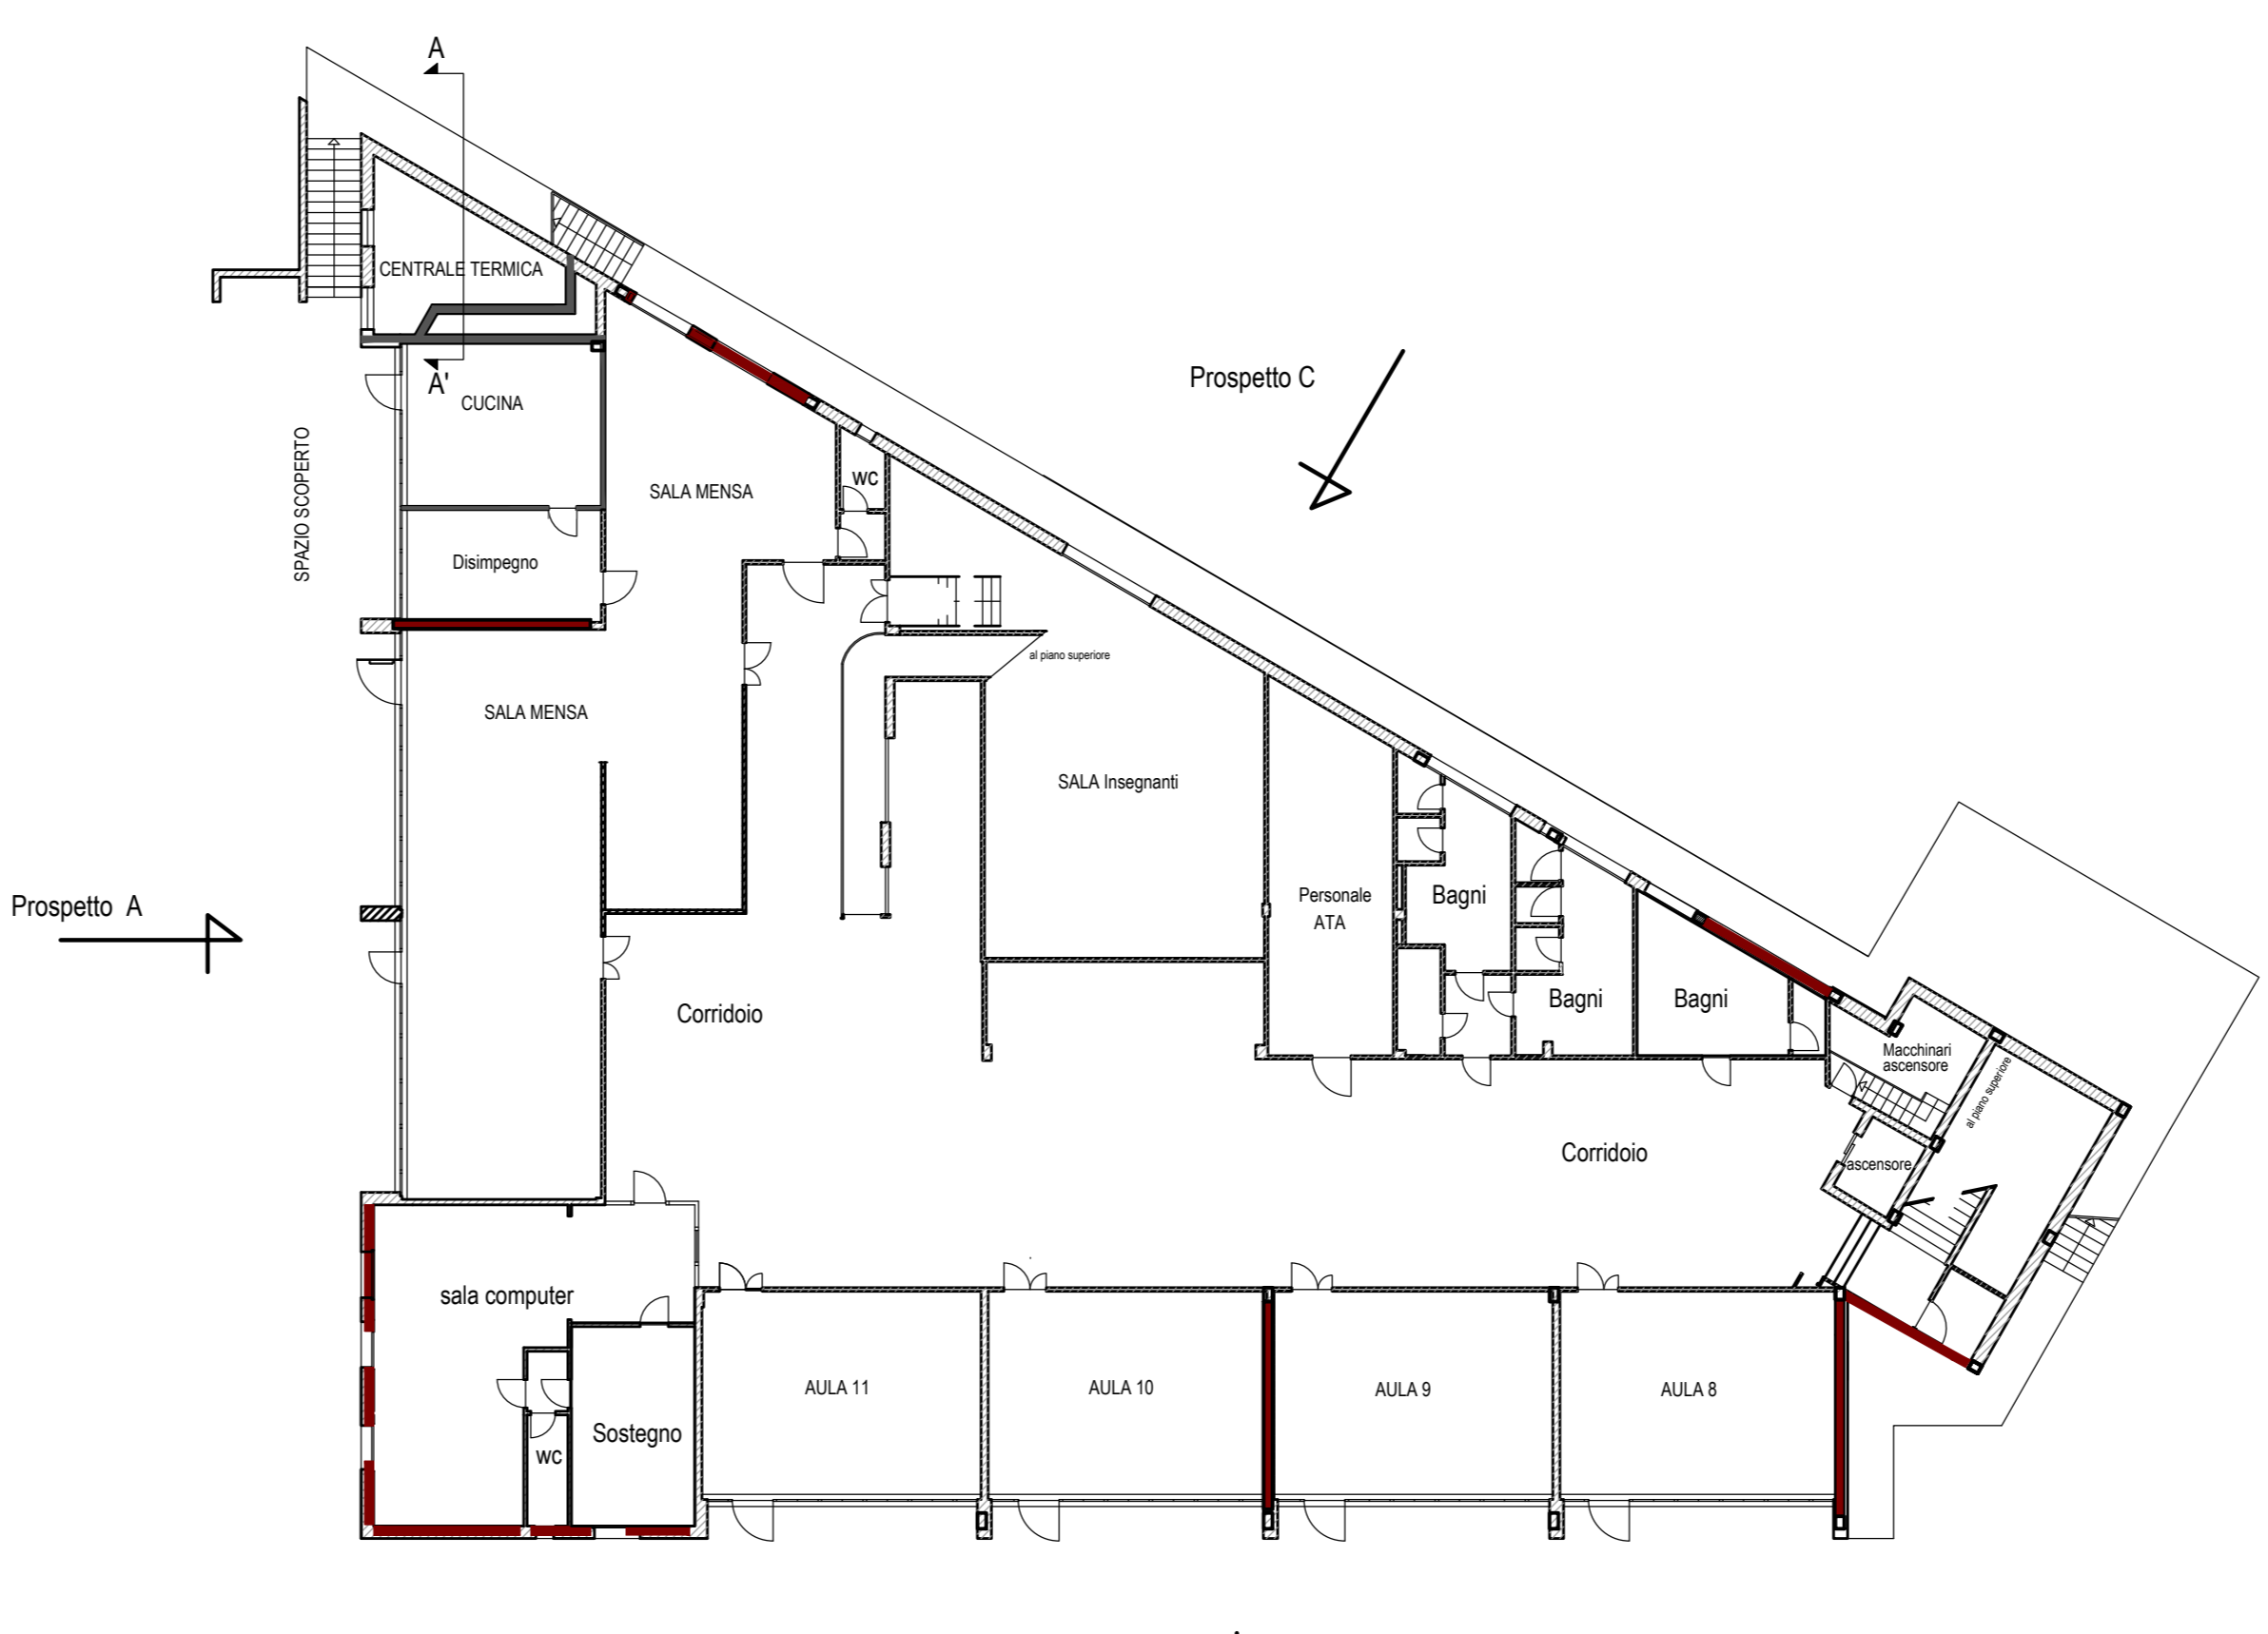

PIANTA quota + 0,00
Scala 1:200

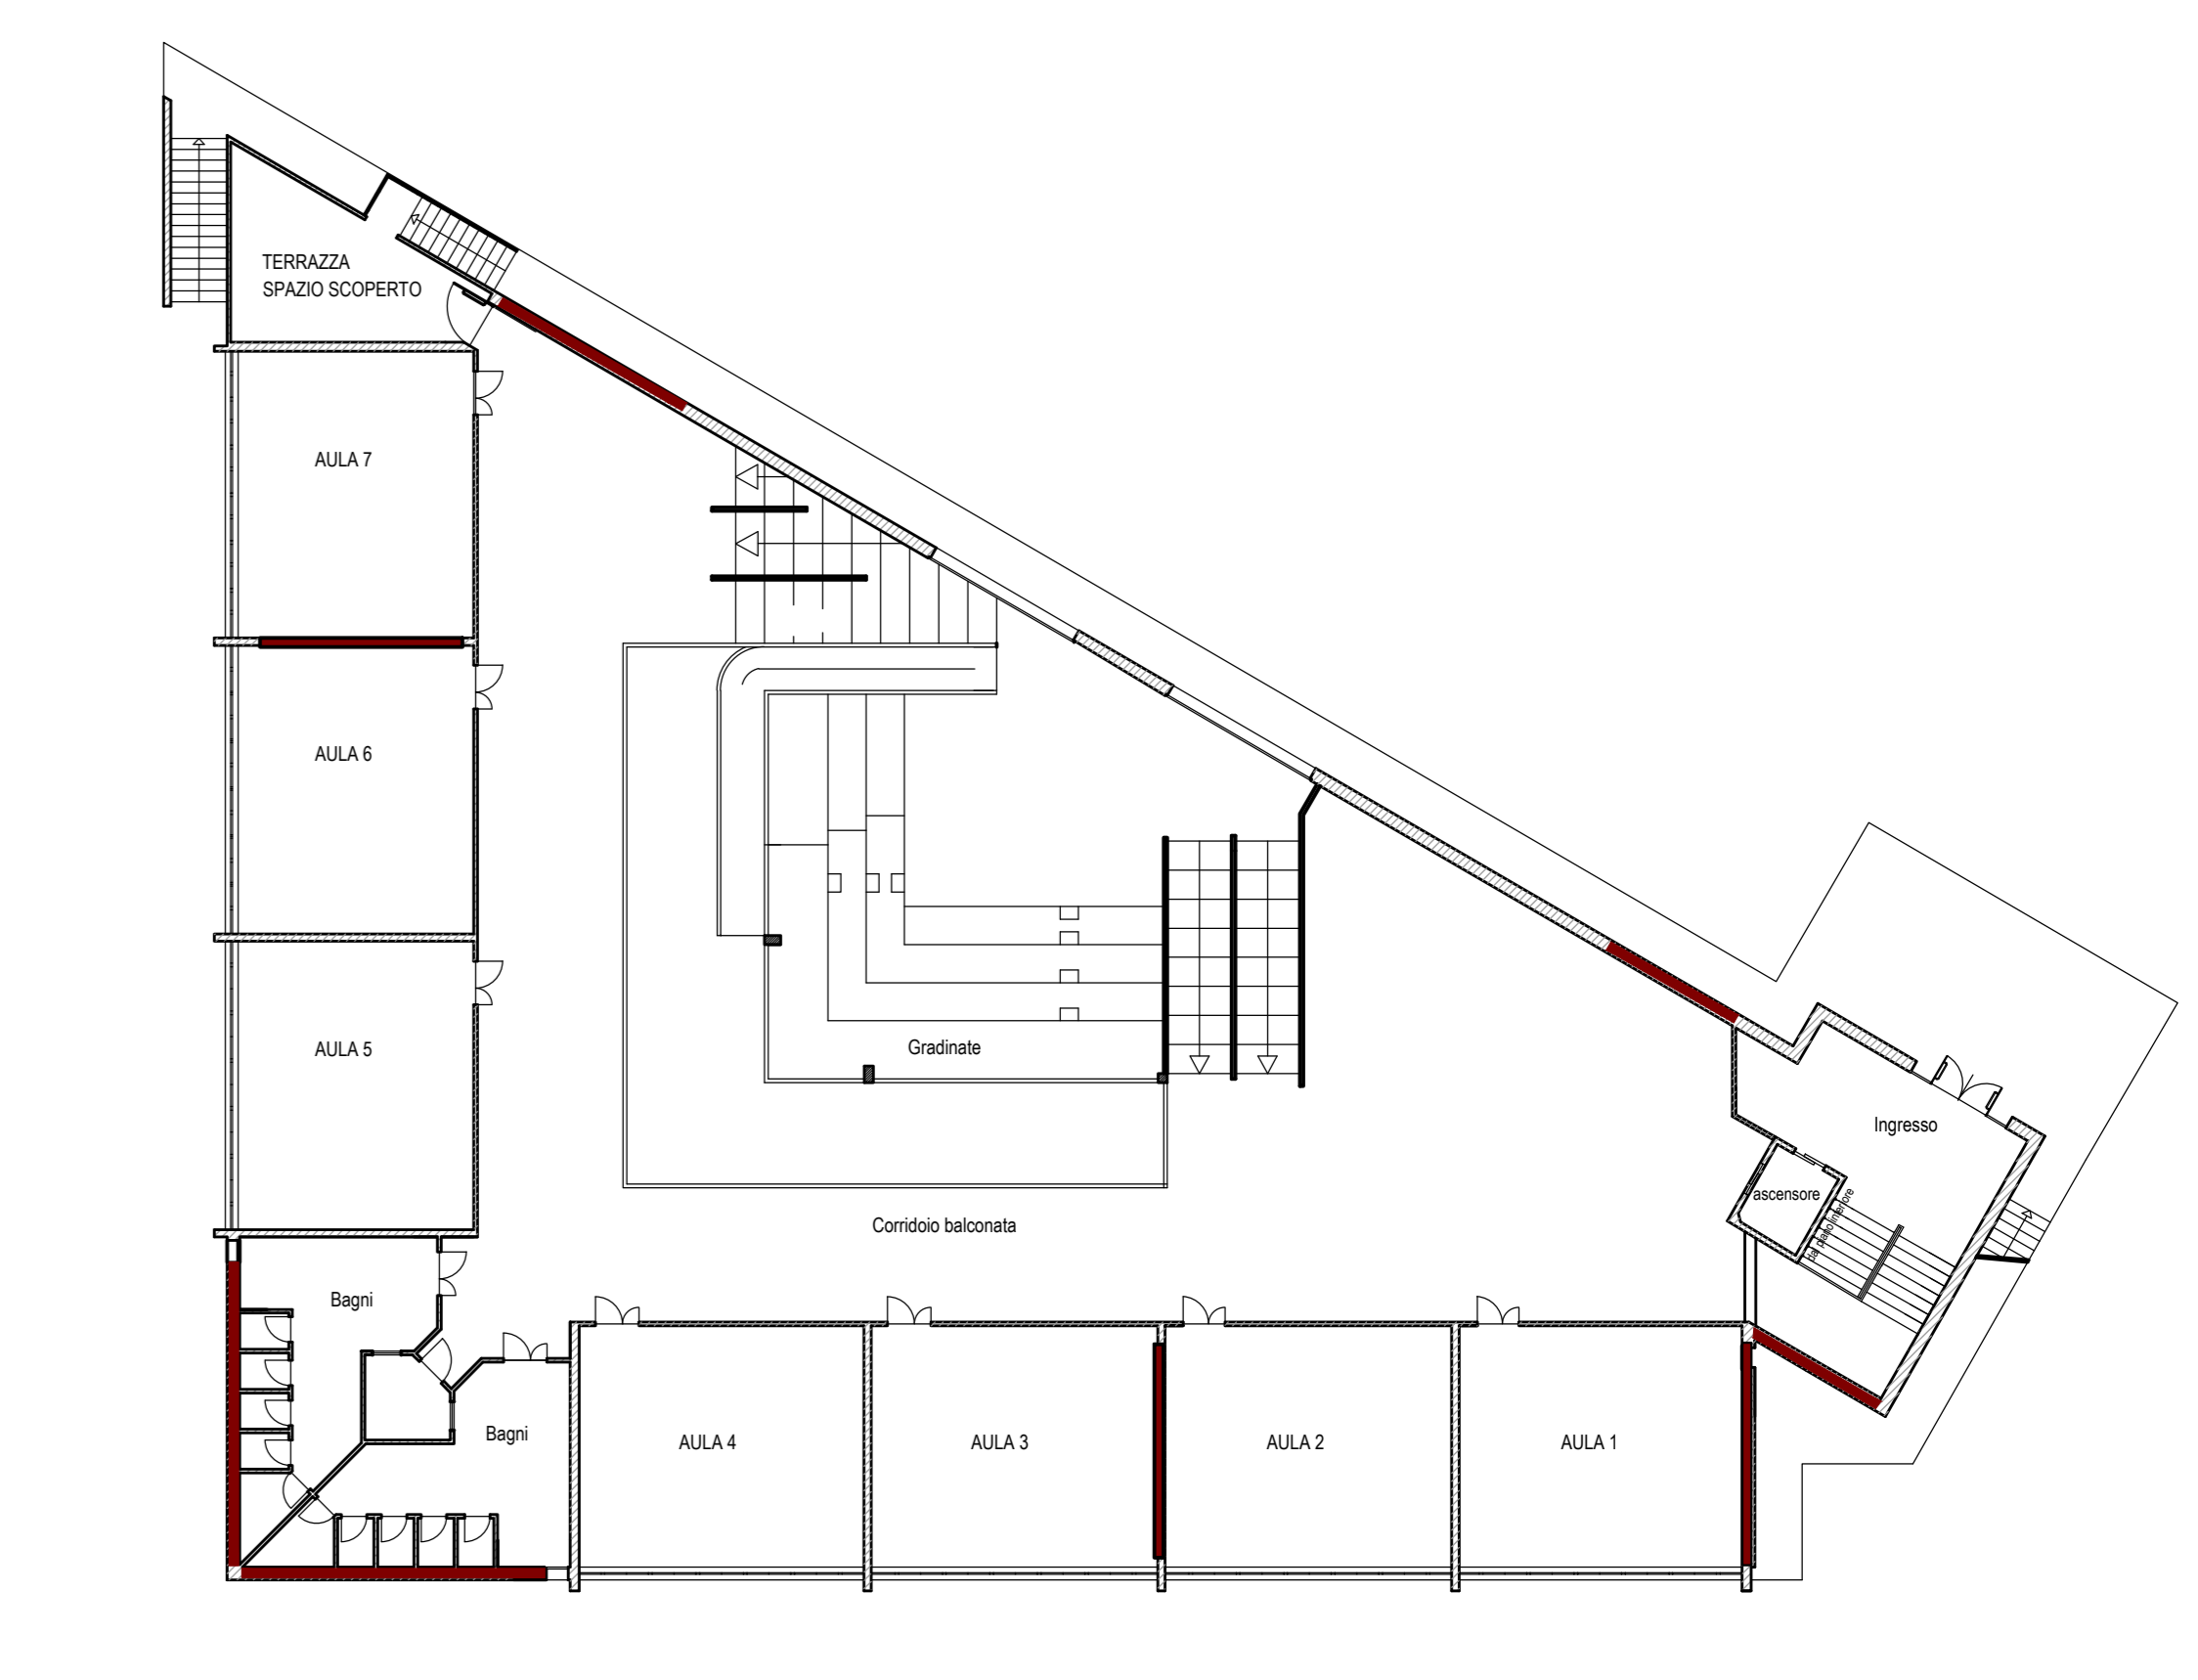

PIANTA quota + 3,40
Scala 1:100