

Regione Umbria



Comune di Acquasparta
Provincia di Terni

LAVORI DI RIQUALIFICAZIONE DELLA RETE
COMUNALE E VICINALE AD USO PUBBLICO
"CAPOLUOGO - CONFIGNI - COLLEMAGGIO - S.NICOLA".
CUP: G97H20000030009. - **Opera Pubblica** -
PSR 2014-2020- MISURA 7.2.1 "Sostegno agli investimenti nella
creazione, miglioramento o ampliamento delle infrastrutture viarie"

Aggiornamento Progetto Esecutivo

Il Tecnico incaricato:
Geom. Norberto Magnanini

Il Committente (per presa visione):
Il R.U.P.
Geom. Fanio Cestellini


Titolo elaborato:
**SEZIONI TRASVERSALI CON PARTICOLARI COSTRUTTIVI
TRATTO DI PROGETTO n. 9**

Rev.	Data	Descrizione	TAVOLA	SCALA
0	GENNAIO 2023	PRIMA EMISSIONE	06/04_5	1:100
1				
2				
3				

Sez. n. 58
Parz. 38,00

R.= mq. 0,46


S.= mq. 0,63

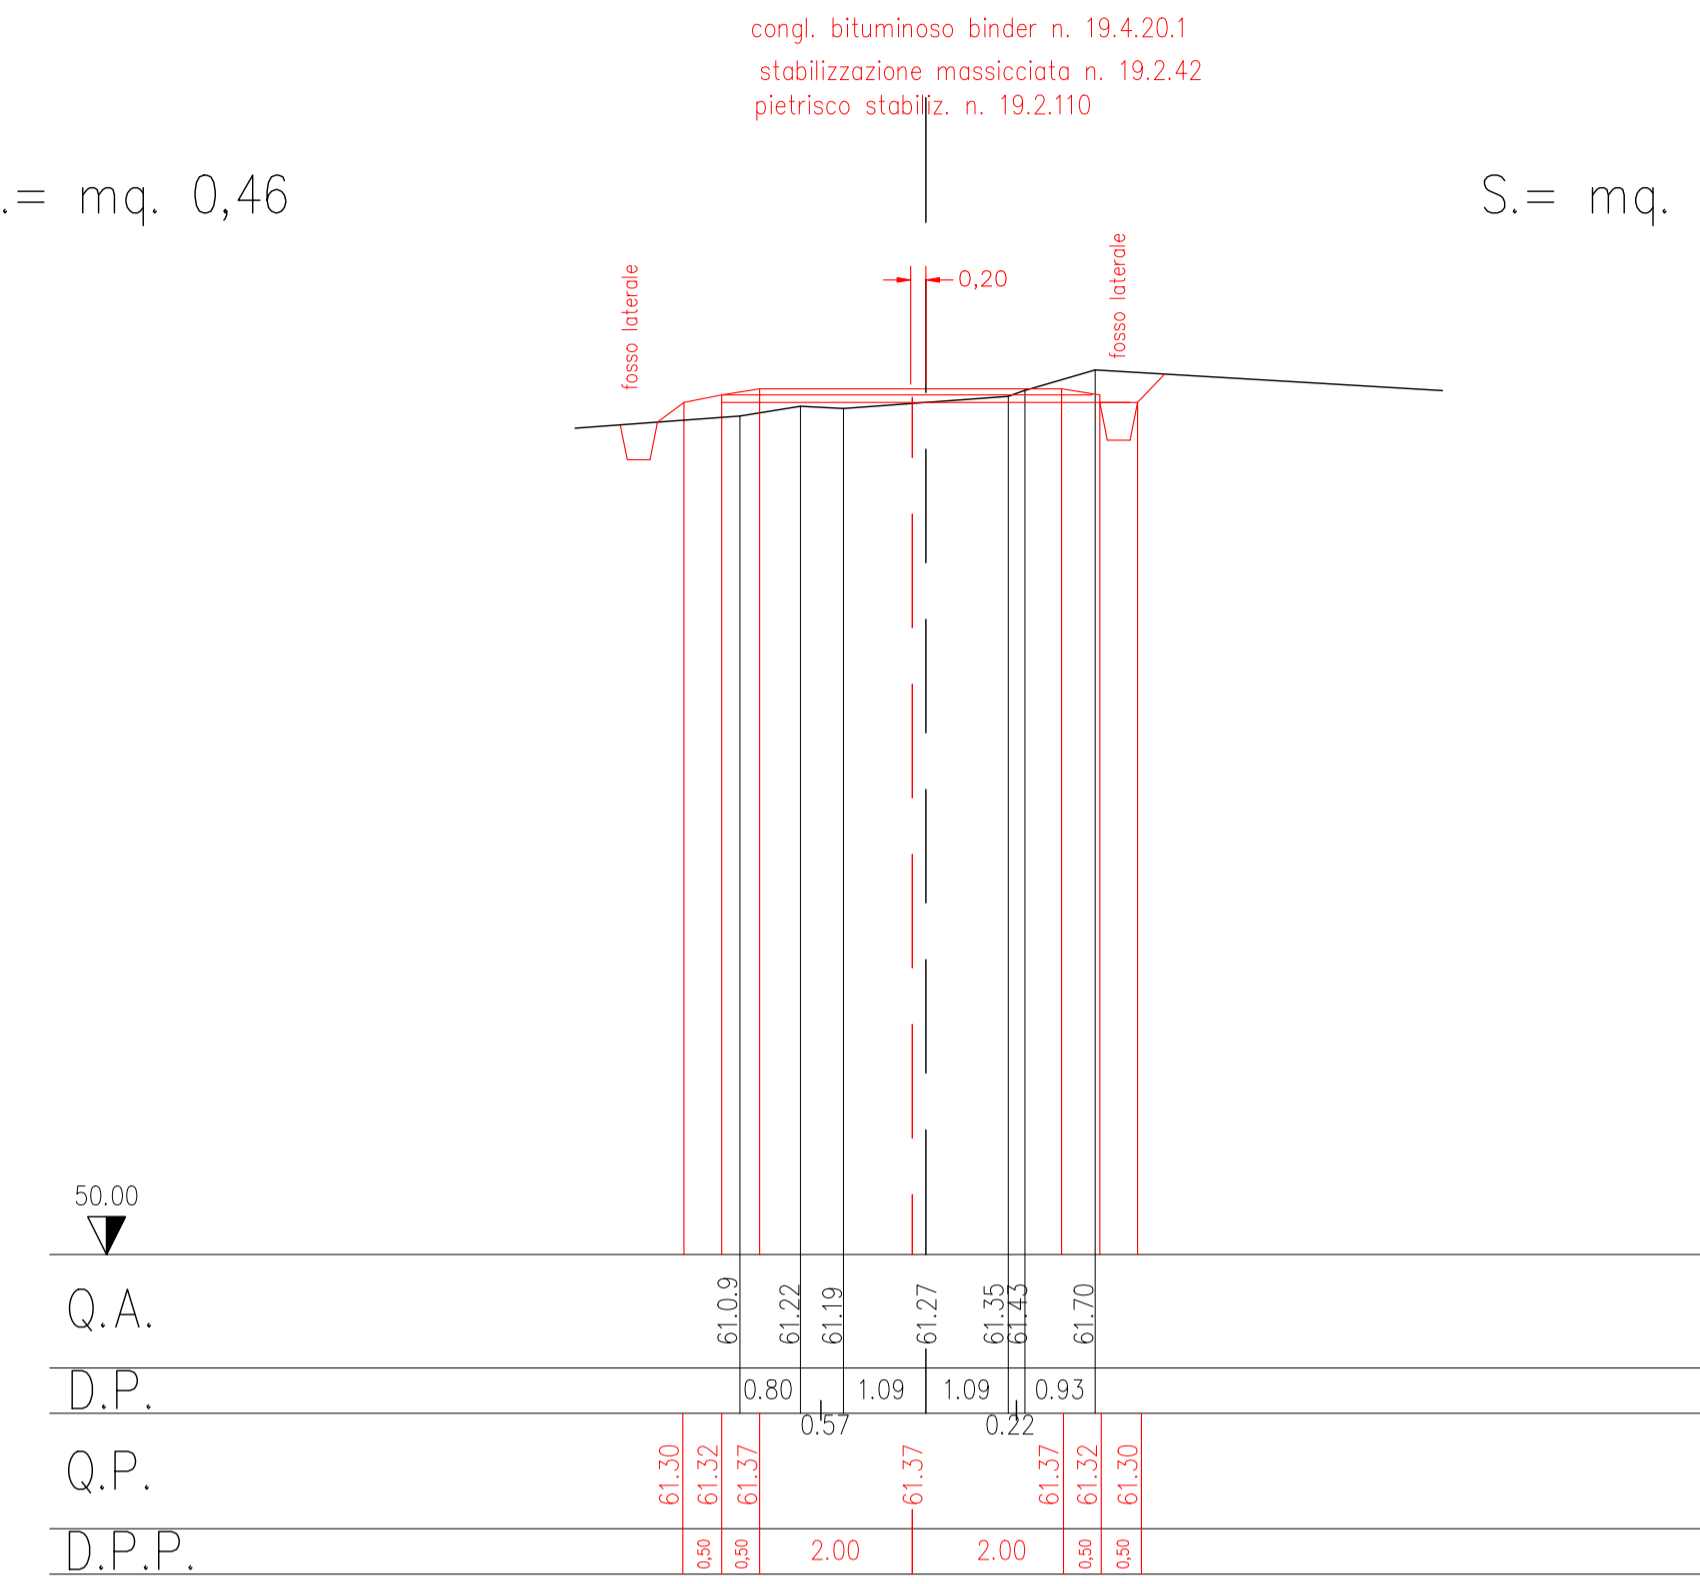

Sez. n. 59
Parz. 16,21

R.= mq. 0,23

S.= mq. 0,59

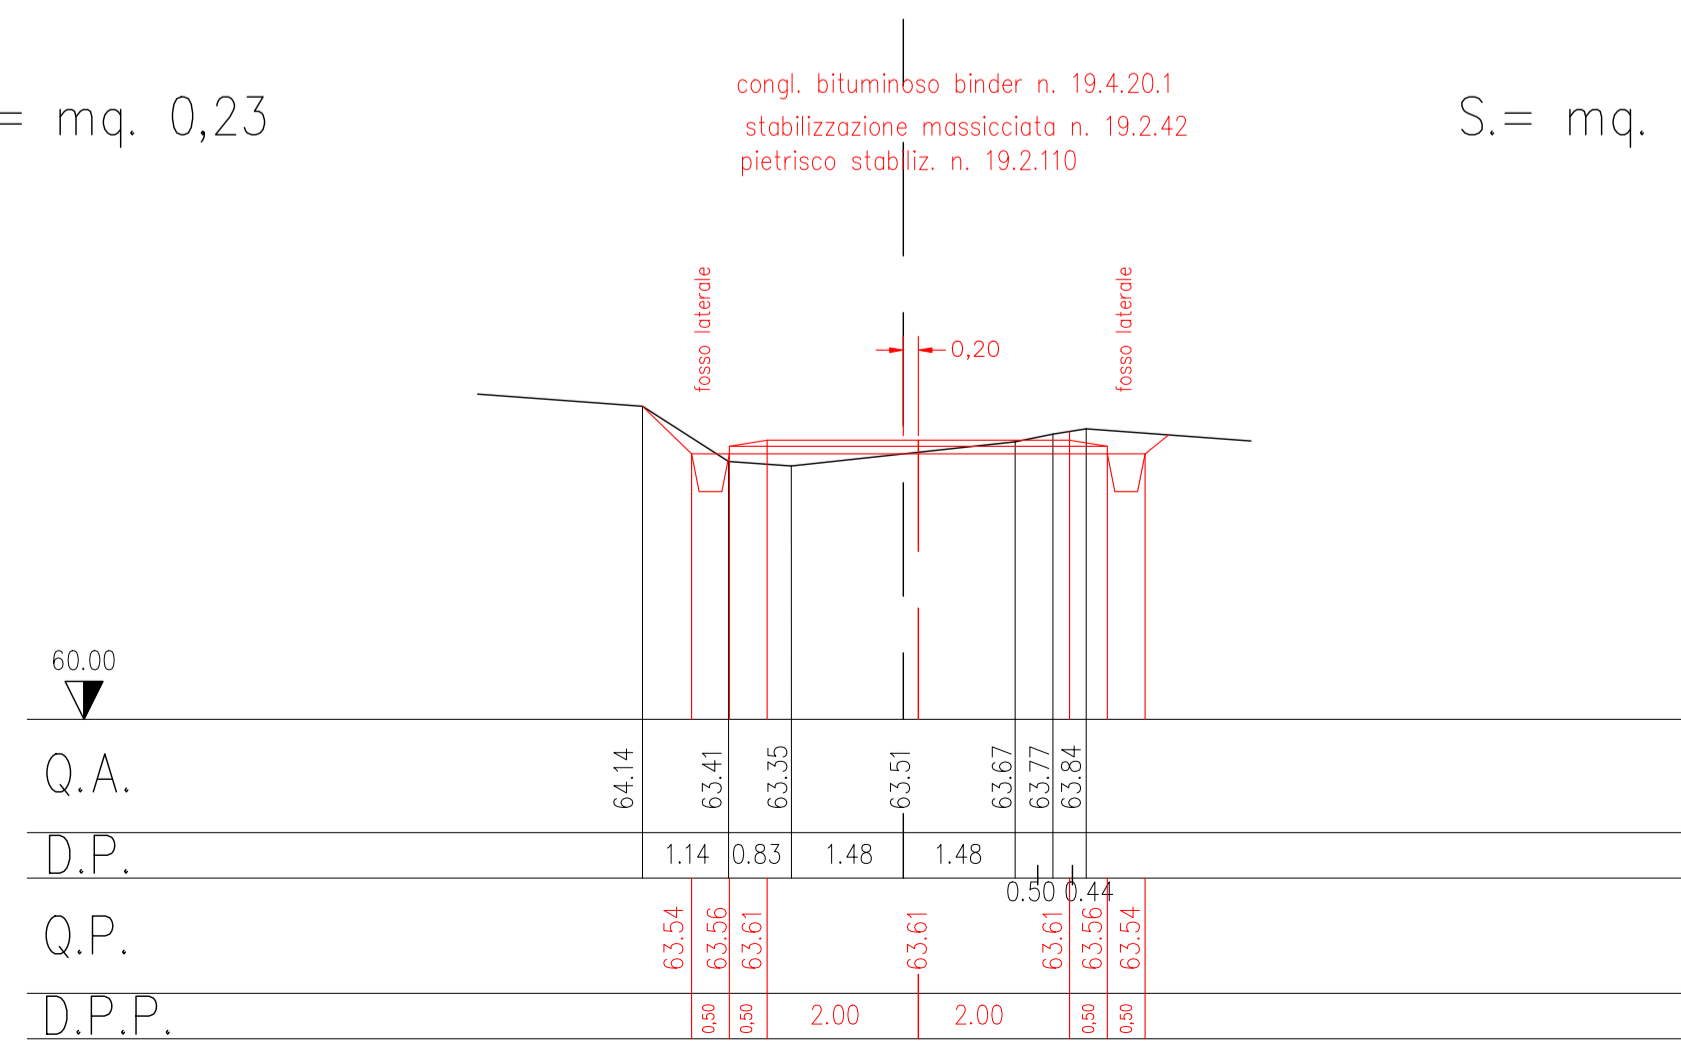

Sez. n. 60
Parz. 19,25

R.= mq. 0,07

S.= mq. 0,21

