

**PROGETTO PER LA REALIZZAZIONE DI UN IMPIANTO PER
COMUNICAZIONI ELETTRONICHE**





**PROGETTO
ARCHITETTONICO**

ALLEGATO 2

Regione	UMBRIA
Provincia	TERNI
Comune	ACQUASPARTA
Sito INWIT	QUADRELLI cod.I124TR
Sito TIM	QUADRELLI EX TR76 cod.TR86
Indirizzo	Via della Rimembranza, snc

Il richiedente	Il progettista

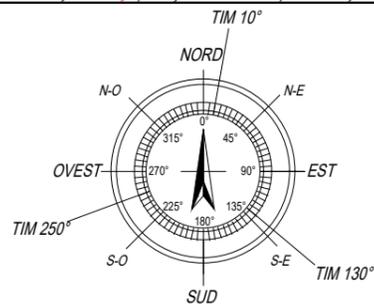
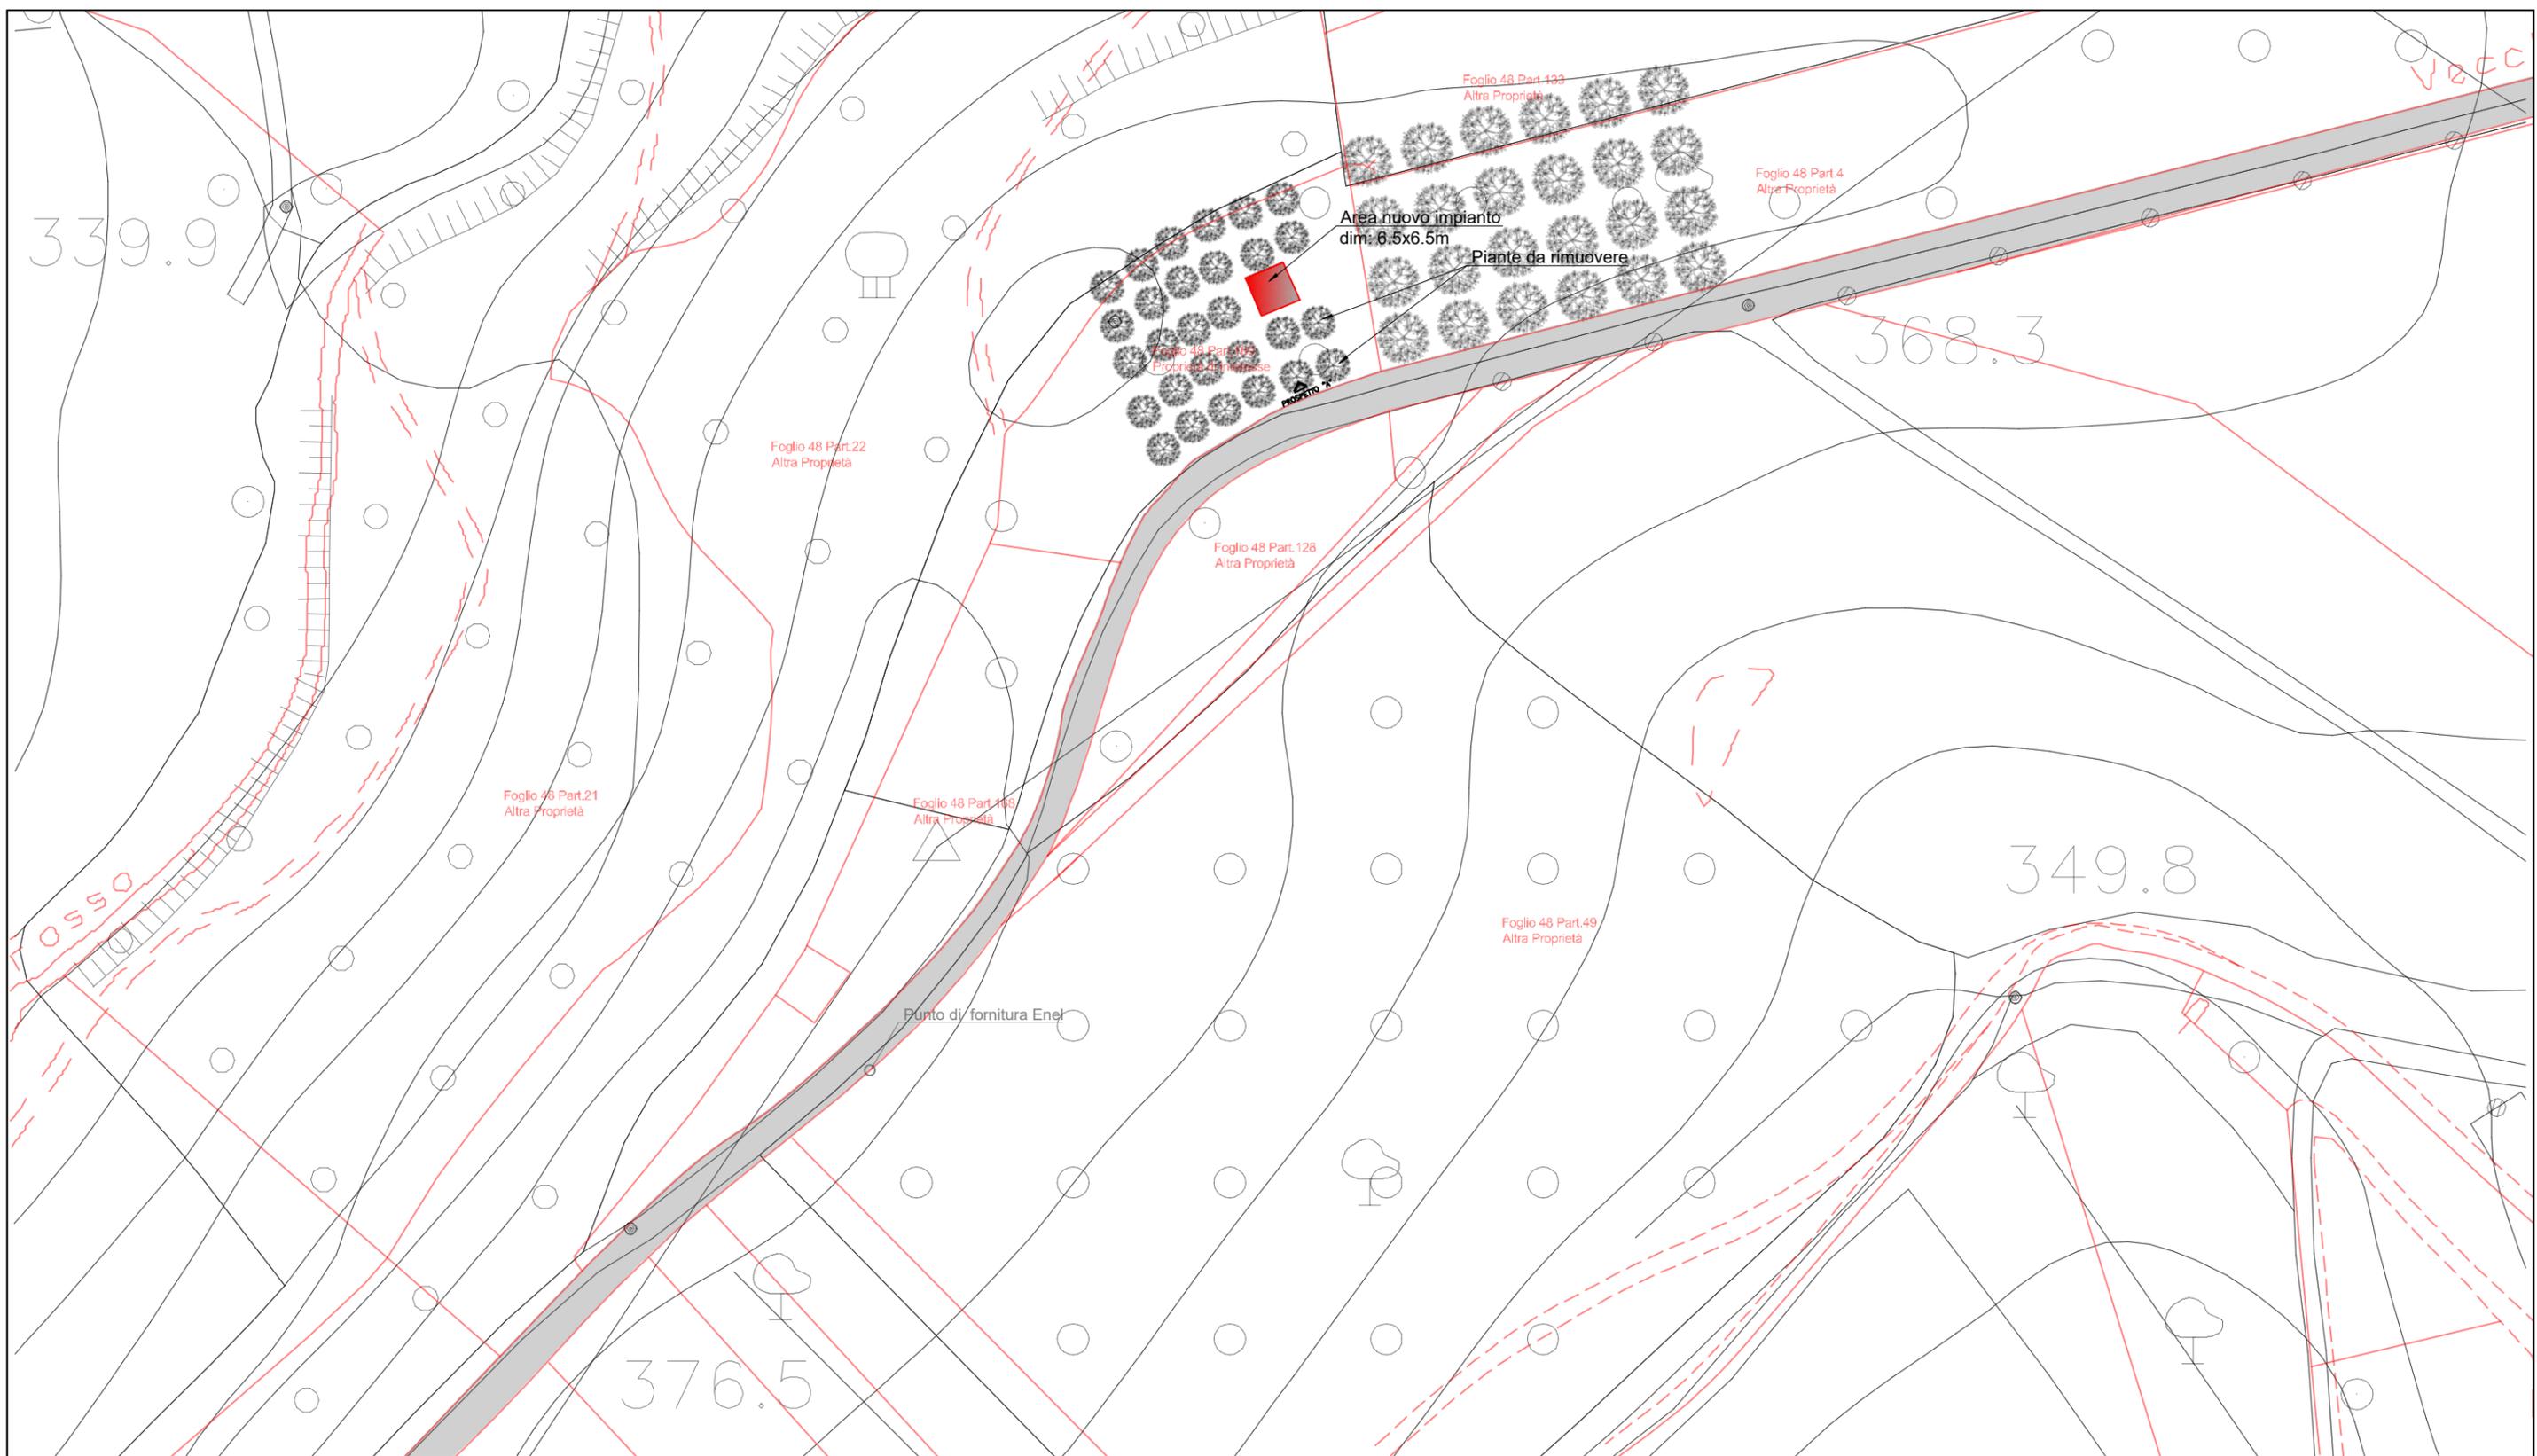


Nome Sito Inwit: Quadrelli
 Codice Sito Inwit: I124TR
 Nome Sito TIM: Quadrelli ex TR76
 Codice Sito TIM: TR86





Descrizione: PLANIMETRIA GENERALE STATO DI FATTO

Comune: Acquasparta (TR)	1°vers.: 09.06.23	Disegnatore PM: Ing. Daniele Battisti	Scala: 1:1000
Indirizzo: Viale della Rimembranza, snc	2°vers.:	Progettista: Ing. Fabrizio Braconi	TAV. 2

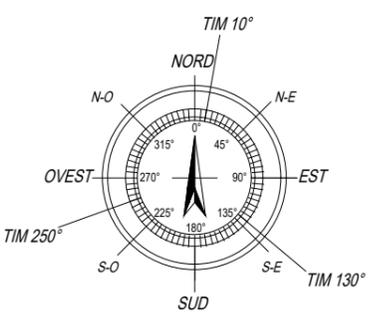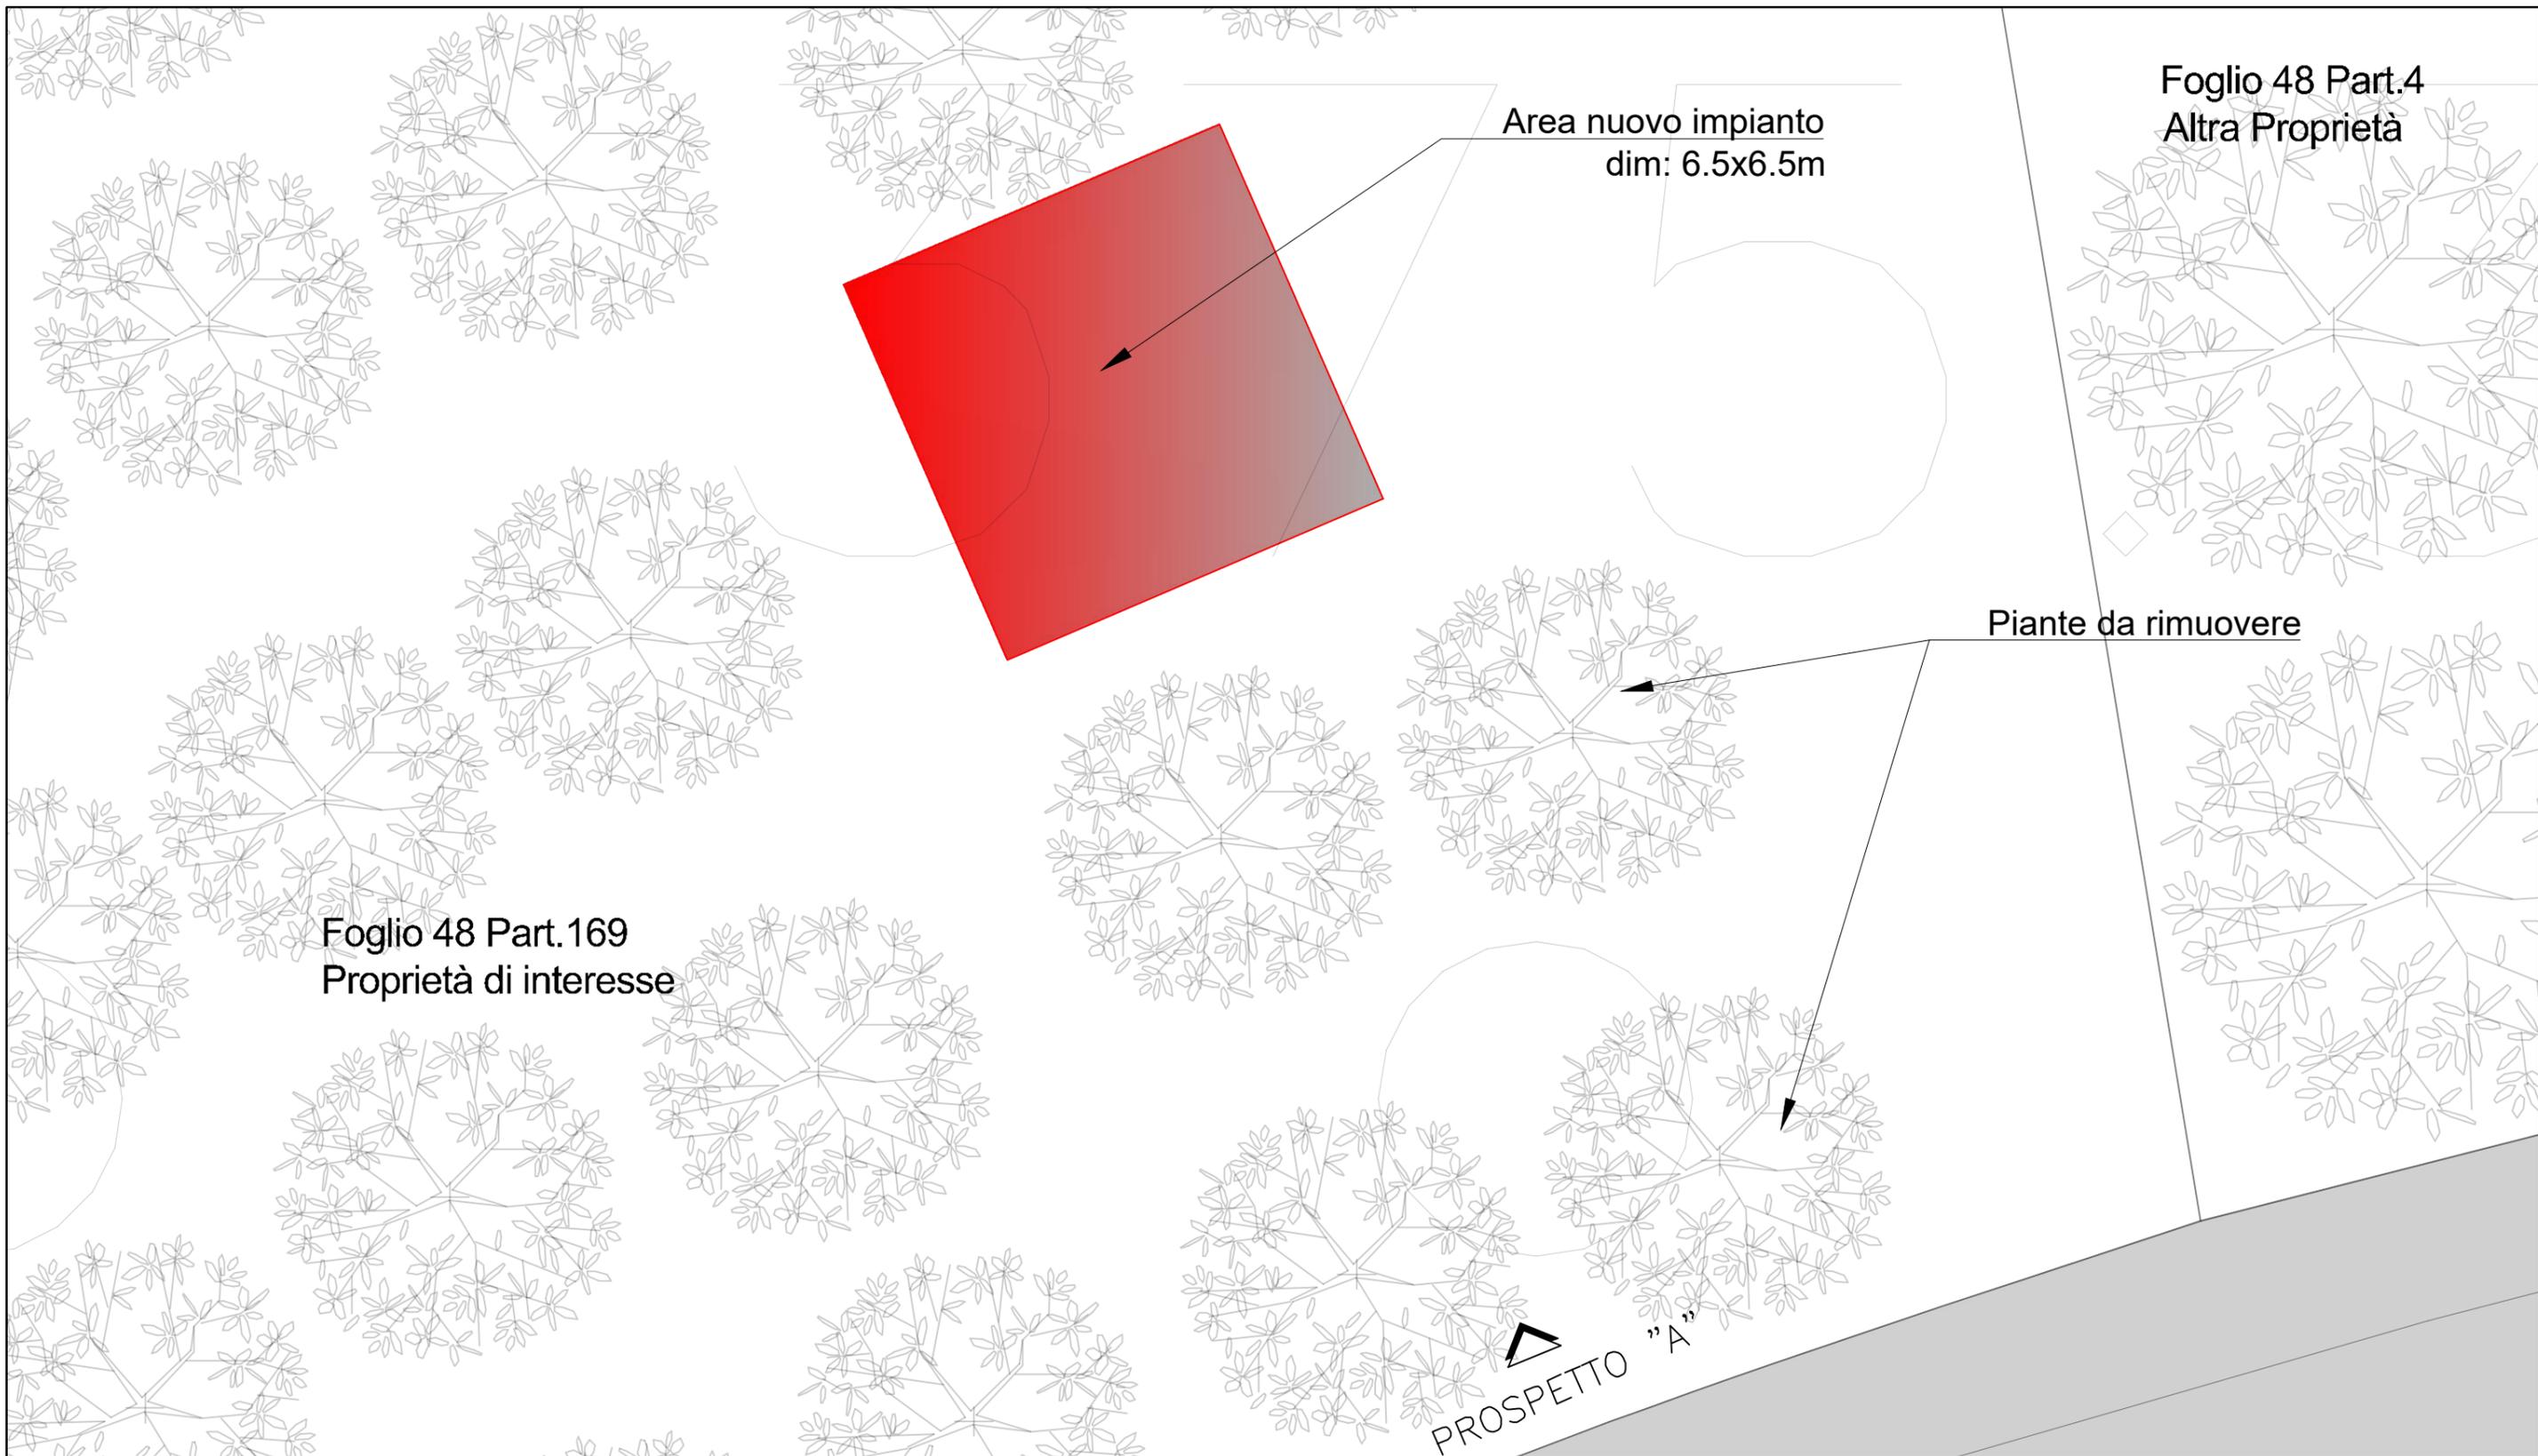

	Nome Sito Inwit: Quadrelli Codice Sito Inwit: I124TR Nome Sito TIM: Quadrelli ex TR76 Codice Sito TIM: TR86			
	Descrizione: PLANIMETRIA STATO DI FATTO			

Comune:	Acquasparta (TR)	1°vers.:	09.06.23	Disegnatore PM:	Ing. Daniele Battisti	Scala:	1:100
Indirizzo:	Viale della Rimembranza, snc	2°vers.:		Progettista:	Ing. Fabrizio Braconi	TAV.3	

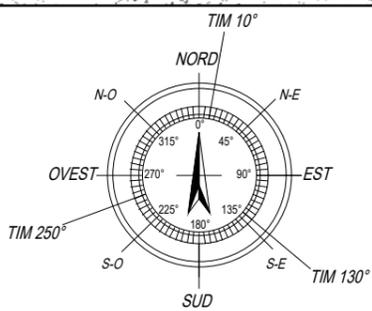
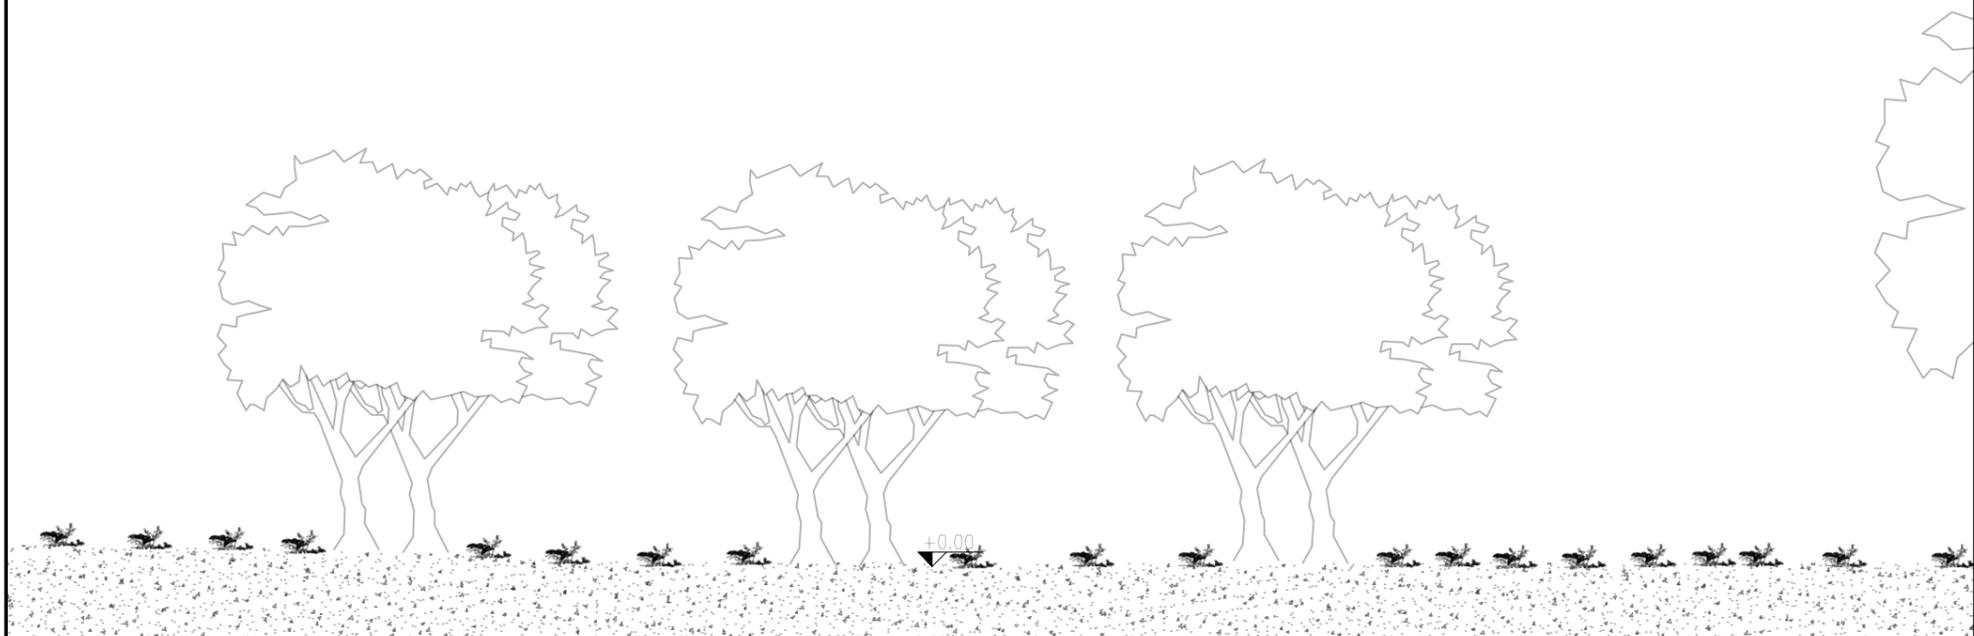


Nome Sito Inwit: Quadrelli
 Codice Sito Inwit: 1124TR
 Nome Sito TIM: Quadrelli ex TR76
 Codice Sito TIM: TR86



Descrizione: PROSPETTO "A" STATO DI FATTO

Comune: Acquasparta (TR)	1°vers.: 09.06.23	Disegnatore PM: Ing. Daniele Battisti	Scala: 1:100
Indirizzo: Viale della Rimembranza, snc	2°vers.:	Progettista: Ing. Fabrizio Braconi	TAV.4

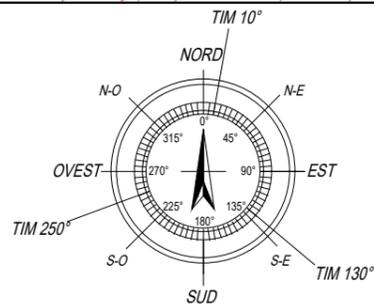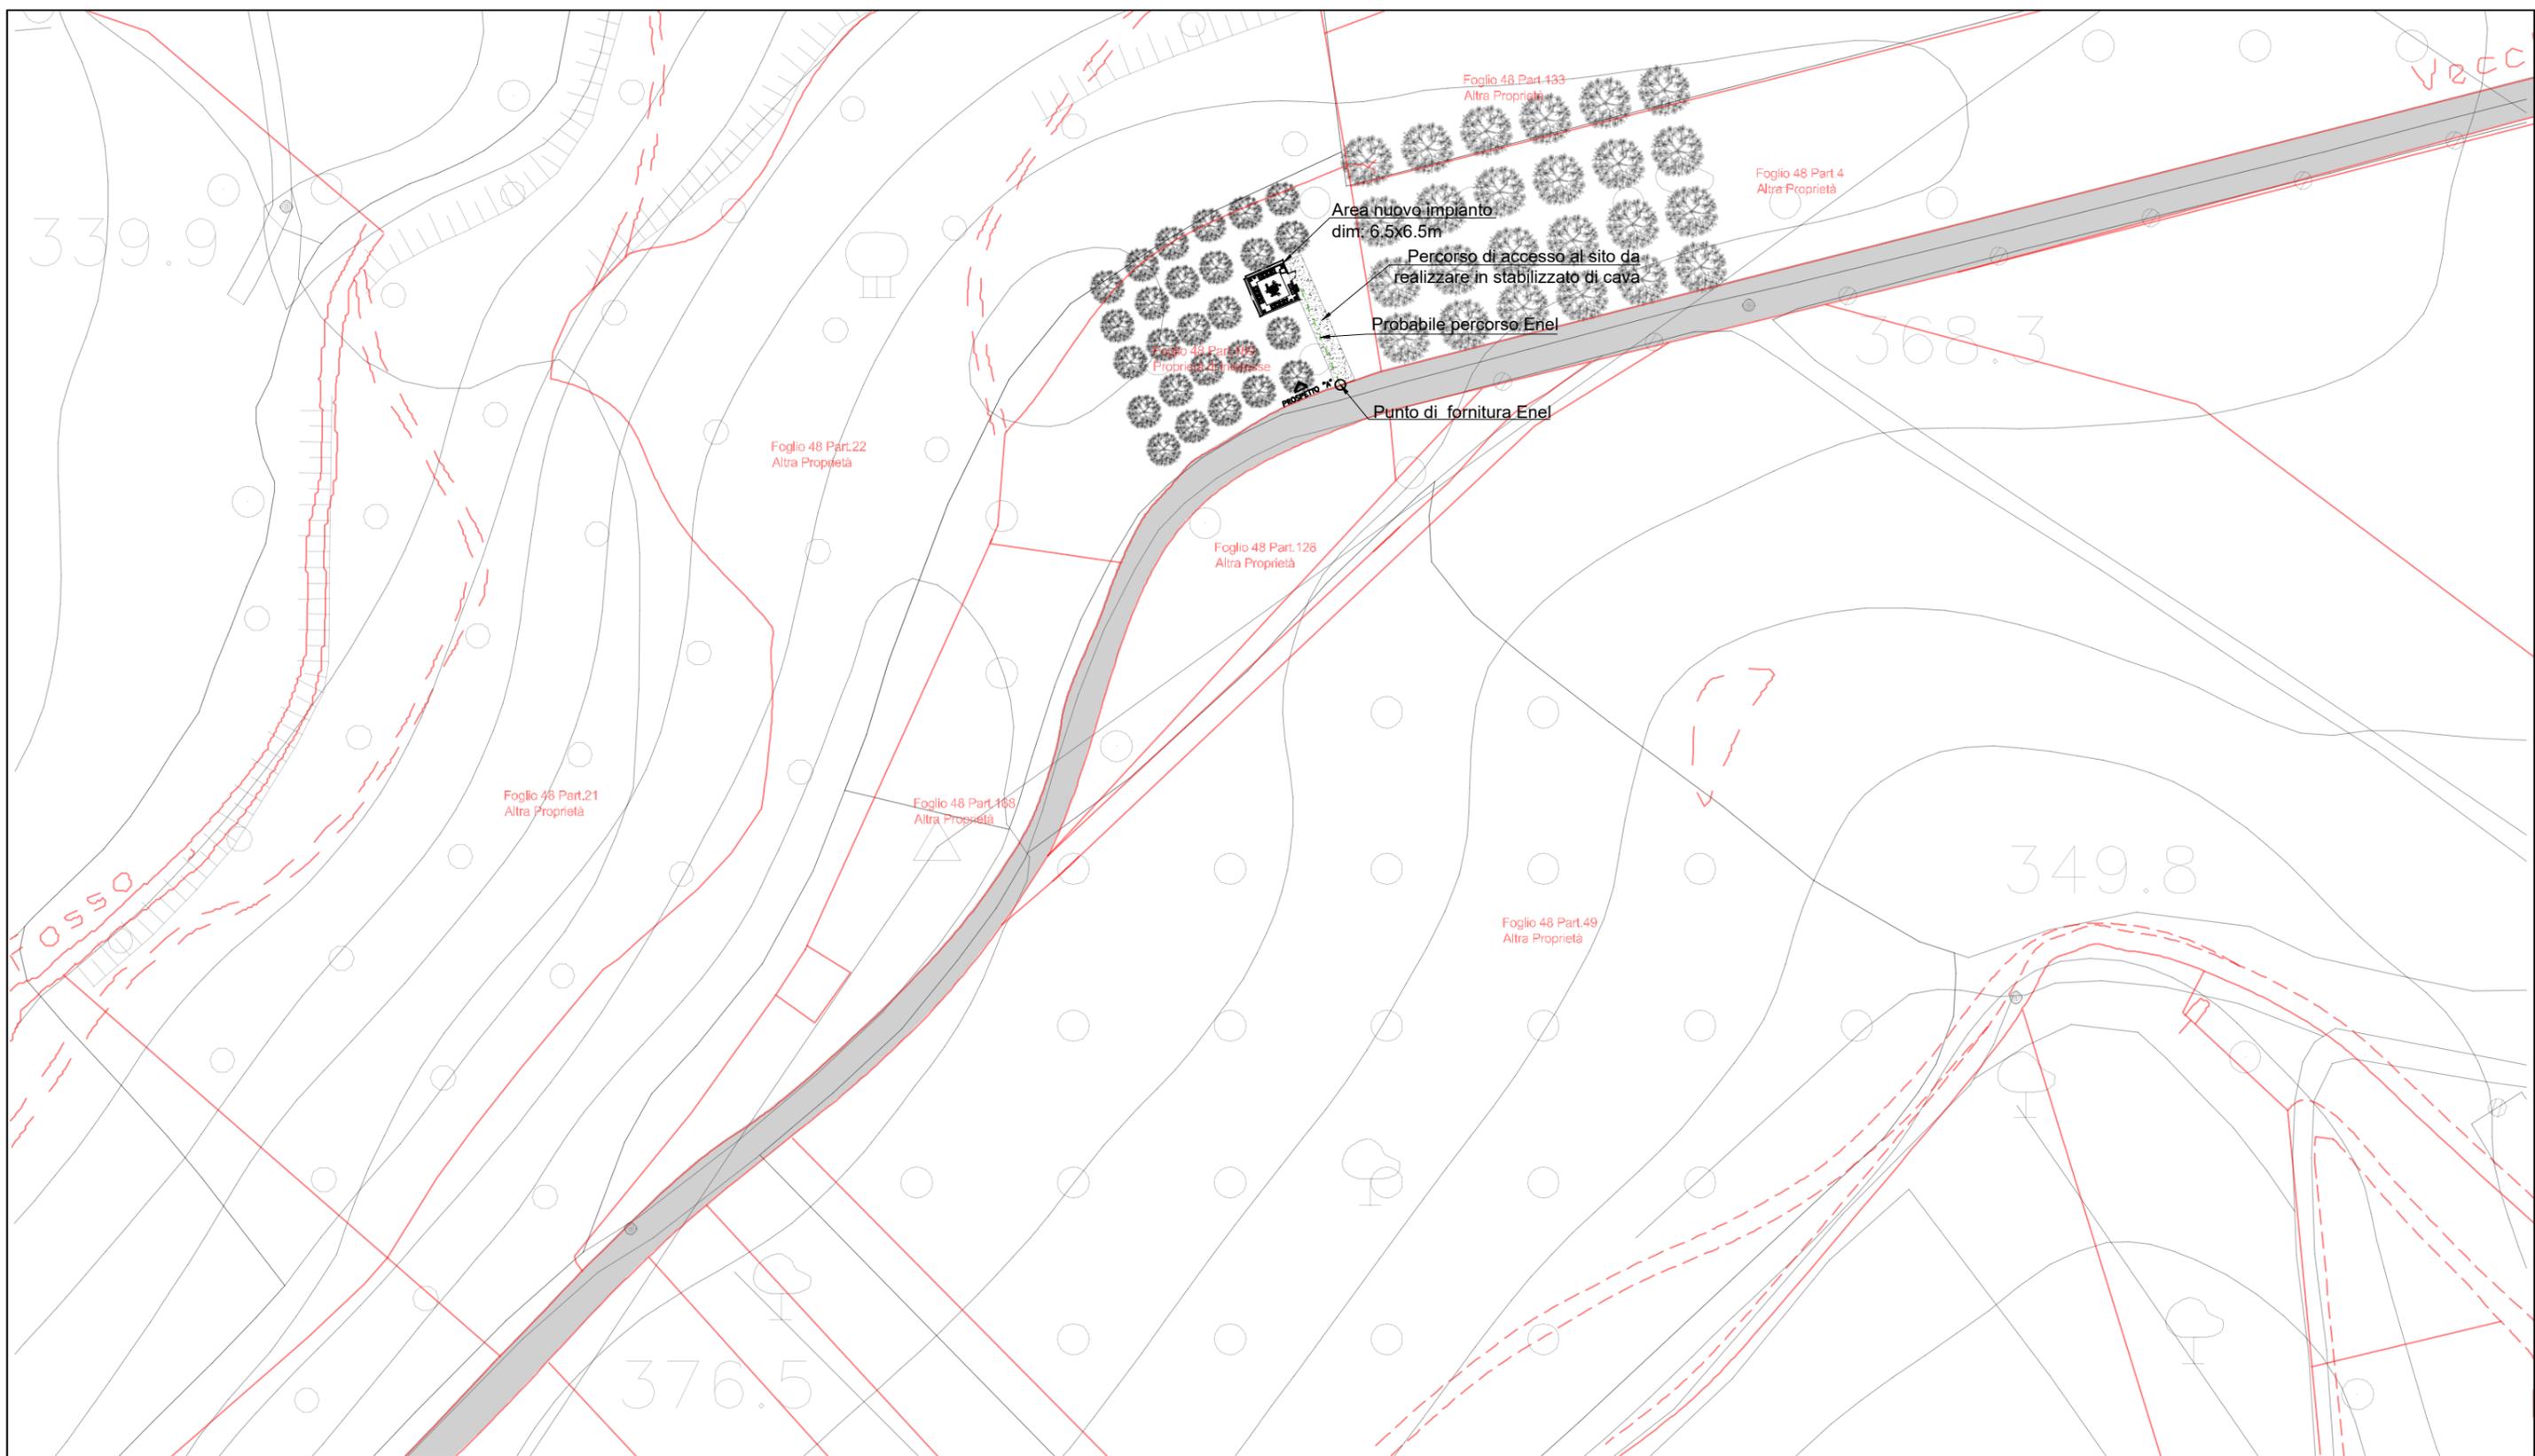

Nome Sito Inwit: Quadrelli
 Codice Sito Inwit: I124TR
 Nome Sito TIM: Quadrelli ex TR76
 Codice Sito TIM: TR86



Descrizione: PLANIMETRIA GENERALE STATO DI PROGETTO

Comune: Acquasparta (TR)	1°vers.: 09.06.23	Disegnatore PM: Ing. Daniele Battisti	Scala: 1:1000
Indirizzo: Viale della Rimembranza, snc	2°vers.:	Progettista: Ing. Fabrizio Braconi	TAV. 5

Area nuovo impianto
dim: 6.5x6.5m

Faretto illuminazione
Pozzetto MAT

Palo Porta Antenne H=30,00m
+ Pennone sommitale H=4,00m

Predisposizione Area
apparati TIM

Pozzetto MAT

S.E. Inwit

Cancello pendonale
di accesso

Pozzetto FO

Pozzetto Enel

QPM-R

QDO

Pozzetto MAT

Faretto illuminazione

Predisposizione Area
apparati

Predisposizione Area
apparati

Pozzetto MAT

Rimodellamento del terreno
definito in fase esecutiva


Percorso di accesso al sito da
realizzare in stabilizzato di cava

Probabile percorso Enel



Punto di fornitura Enel

PROSPETTO "A"

PARTICOLARE PREDISPOSIZIONE SISTEMA RADIANTE
SCALA 1:50 C.E. +31,00m; C.E. 5G +32,50m

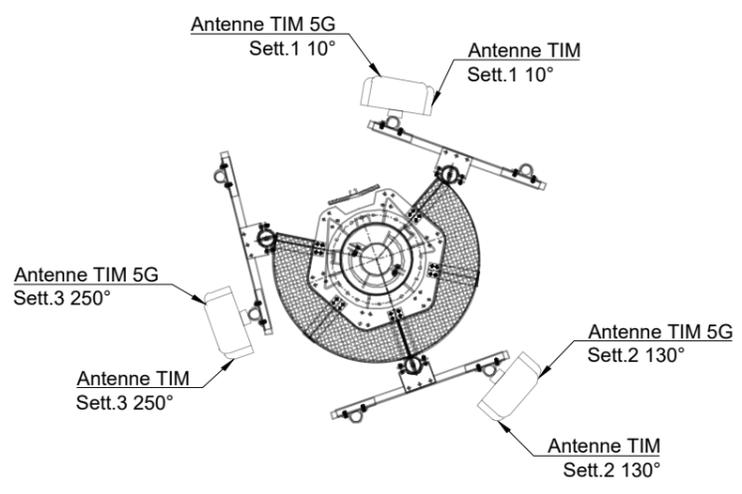

PARTICOLARE PARABOLE
SCALA 1:50 C.E. +34,00m

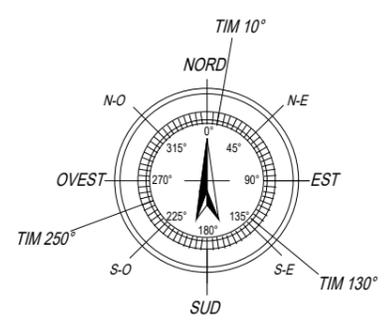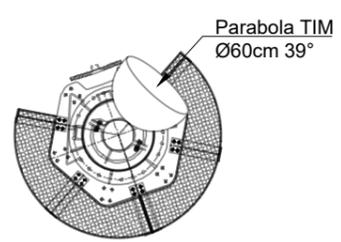


Nome Sito Inwit: Quadrelli
Codice Sito Inwit: I124TR
Nome Sito TIM: Quadrelli ex TR76
Codice Sito TIM: TR86



Descrizione: PIANTA STATO DI PROGETTO


Comune: Acquasparta (TR)	1°vers.: 09.06.23	Disegnatore PM: Ing. Daniele Battisti	Scala: 1:100
Indirizzo: Viale della Rimembranza, snc	2°vers.:	Progettista: Ing. Fabrizio Braconi	TAV.6

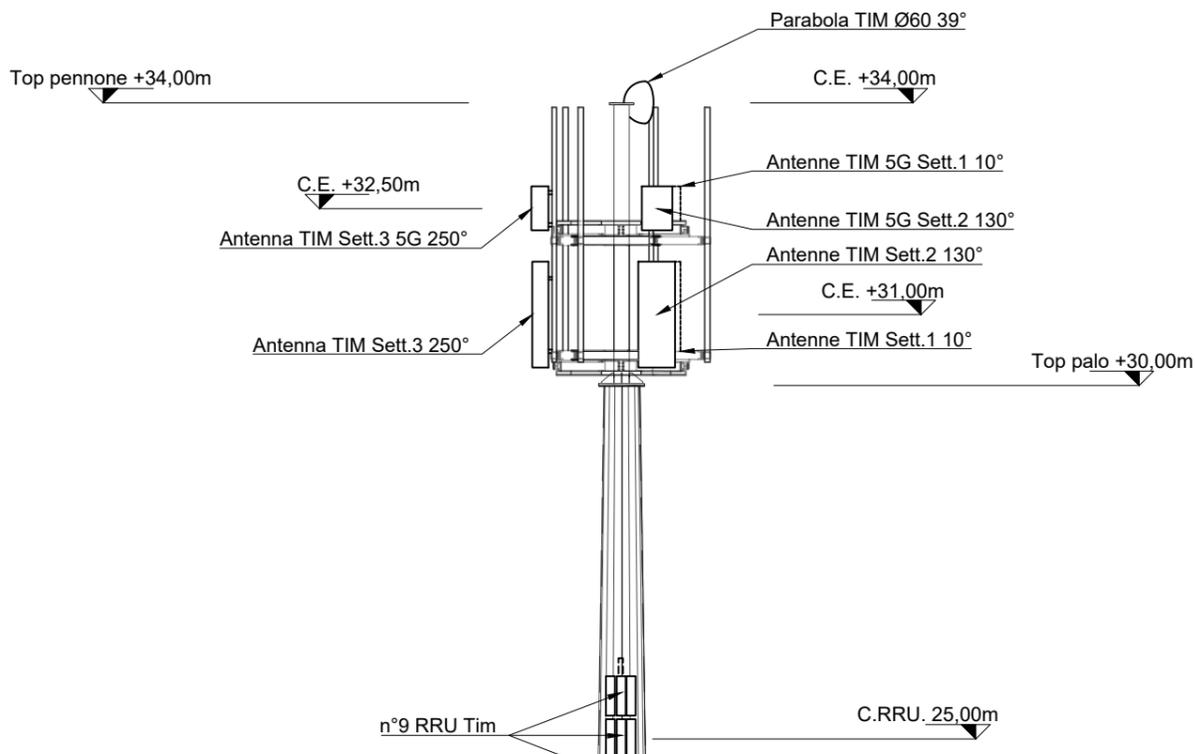

ANTENNE TIM						
Settore	Orientamento	Centro Antenna	H. Antenna	N. Antenne	GSM900 LTE800/LTE1800 LTE2100 5G700 5G3700	Modello antenna
1	10°	31,00m	1,499m	1	1	AQU4518R23v18
	10°	32,50m	0,607m	1	1	AQQQ_90_#8
2	130°	31,00m	1,499m	1	1	AQU4518R23v18
	130°	32,50m	0,607m	1	1	AQQQ_90_#8
3	250°	31,00m	1,499m	1	1	AQU4518R23v18
	250°	32,50m	0,607m	1	1	AQQQ_90_#8

PARABOLA TIM			
Orientamento	Centro Parabola	Diametro	N. Parabole
39°	34,00m	0,60m	1

RIMODELLAMENTO DEL TERRENO
DA DEFINIRE IN FASE DI
PROGETTAZIONE ESECUTIVA

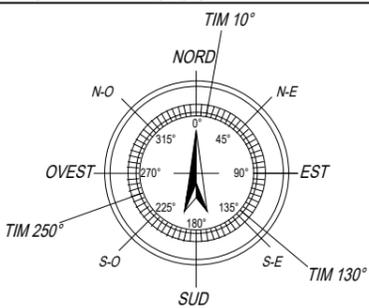

Nome Sito Inwit: Quadrelli
Codice Sito Inwit: 1124TR
Nome Sito TIM: Quadrelli ex TR76
Codice Sito TIM: TR86



Descrizione: PROSPETTO "A" STATO DI PROGETTO

Comune: Acquasparta (TR)

1°vers.: 09.06.23

Disegnatore PM: Ing. Daniele Battisti



Scala: 1:100

Indirizzo: Viale della Rimembranza, snc

2°vers.:

Progettista: Ing. Fabrizio Braconi

TAV.7

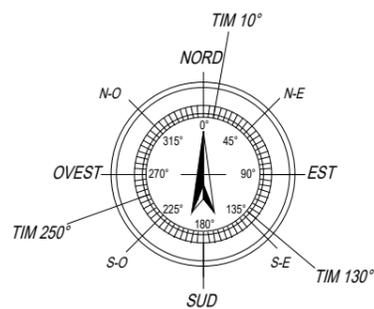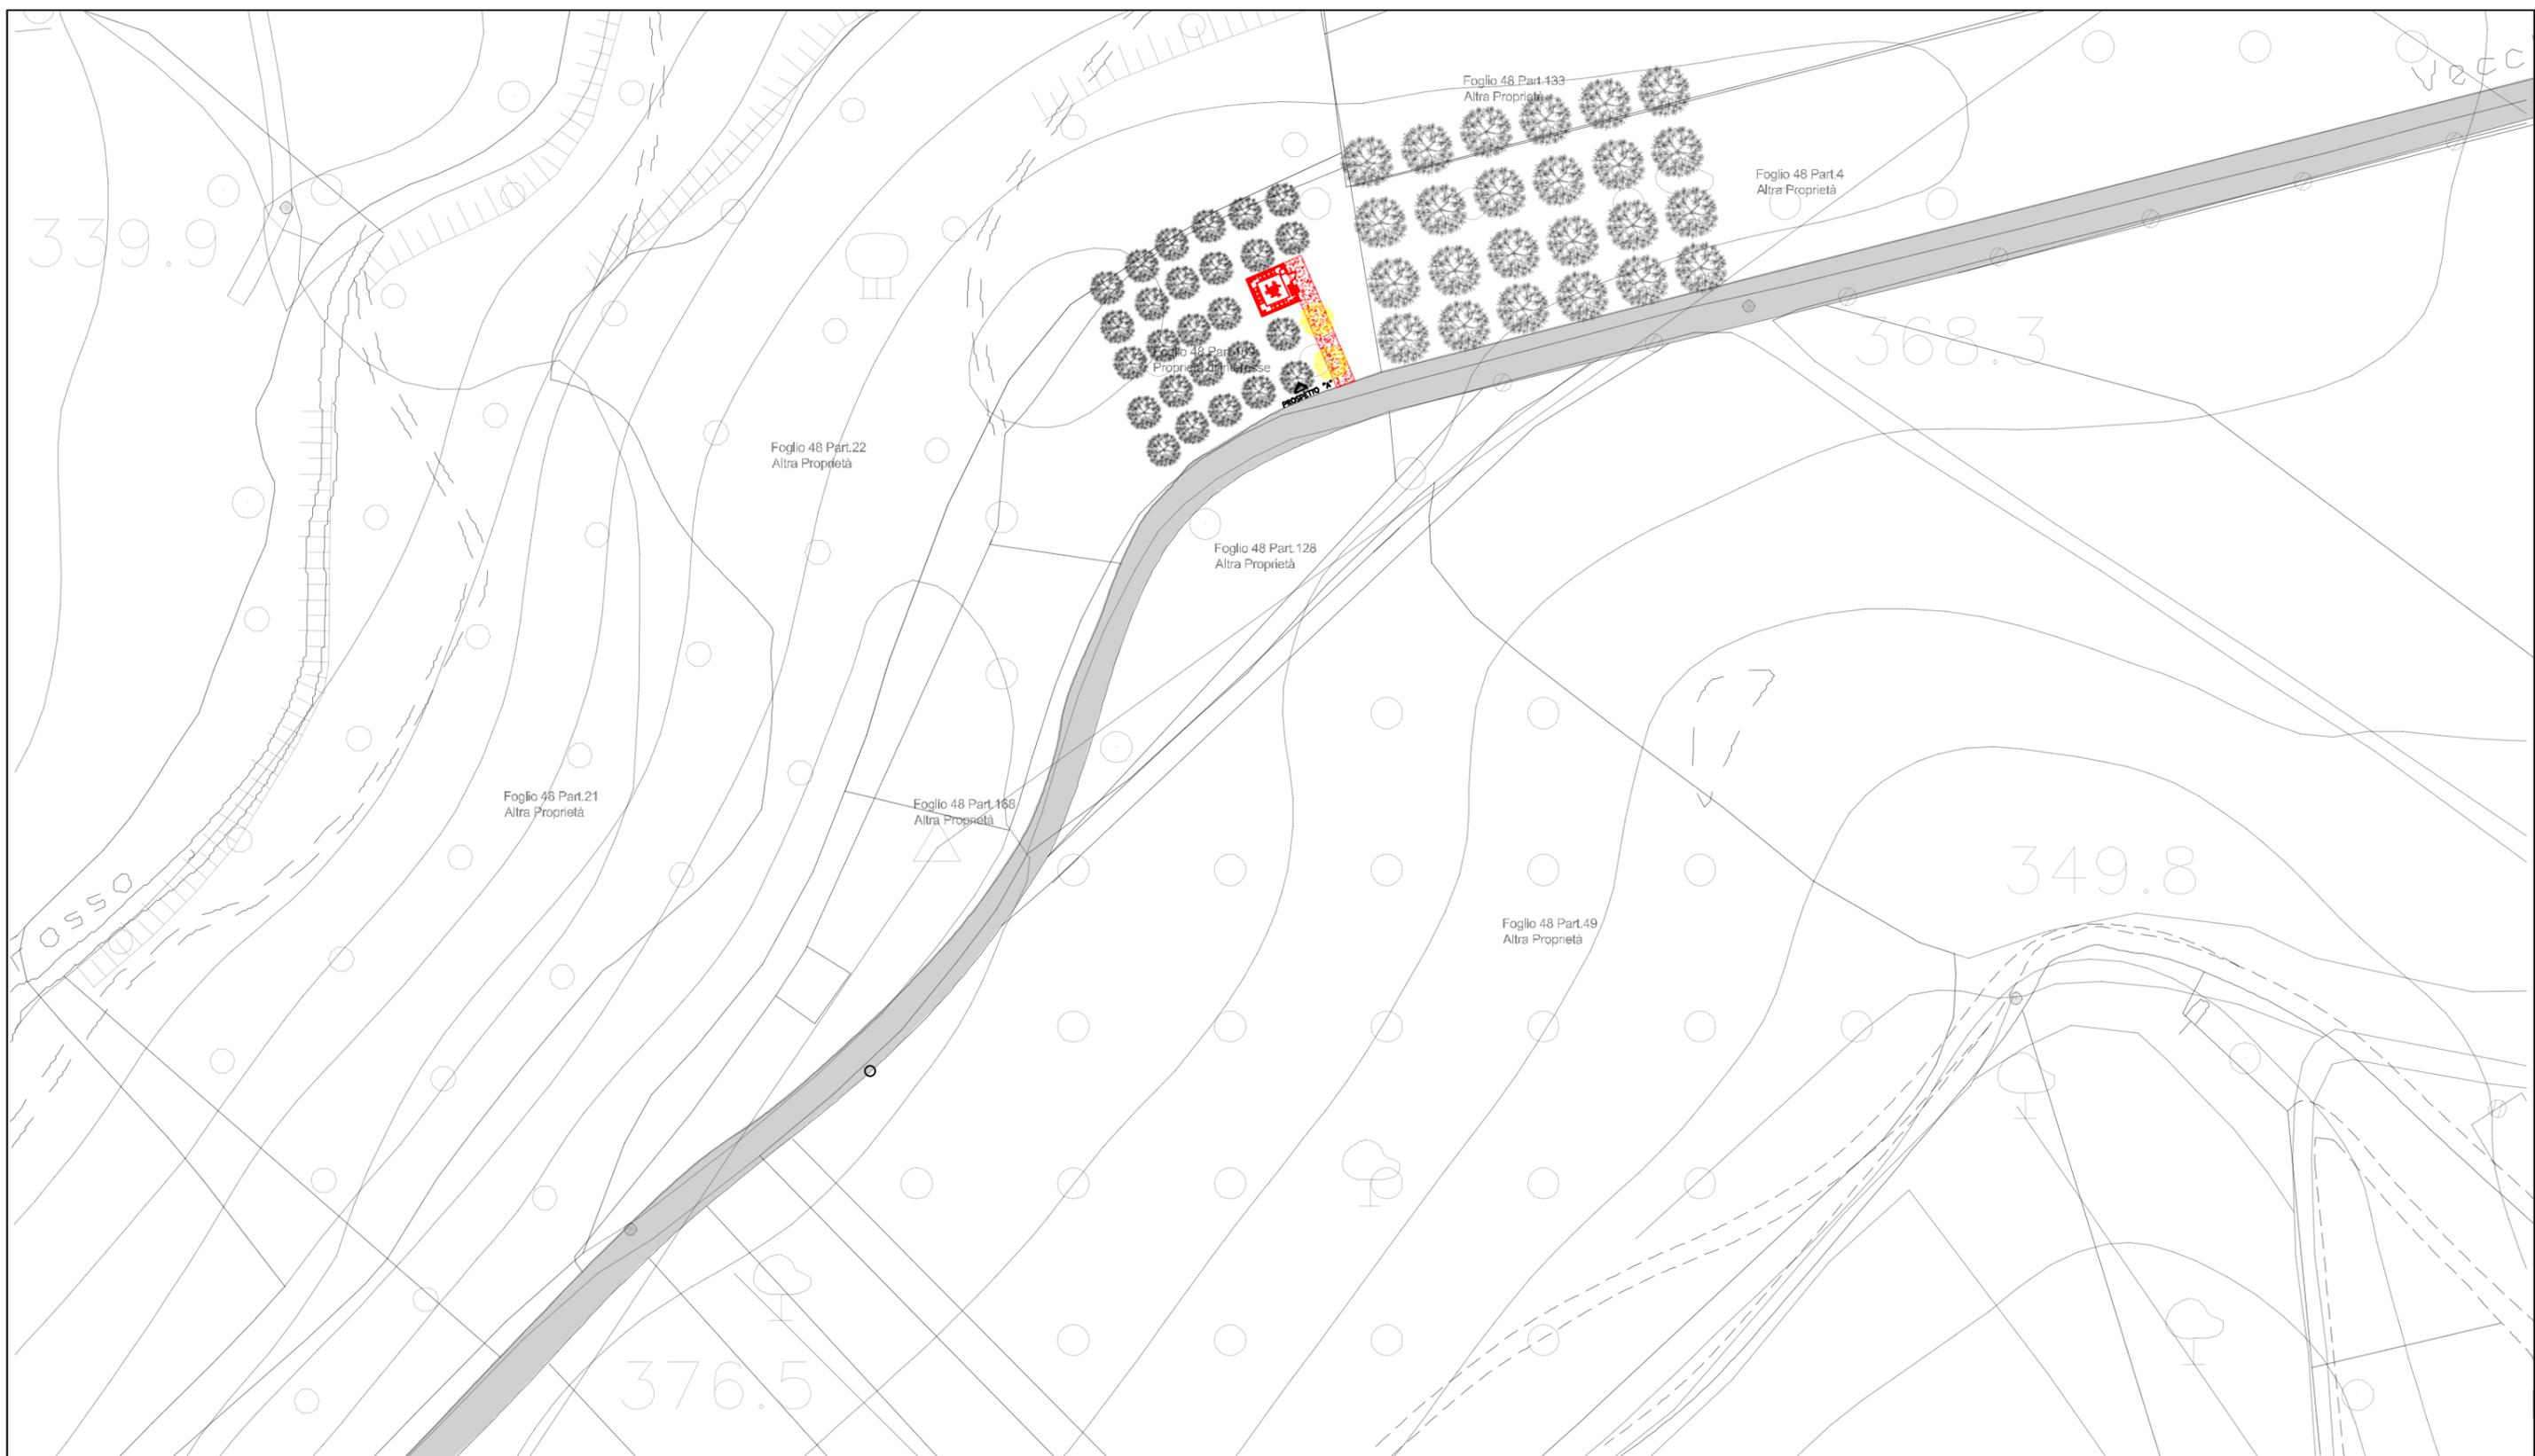

- Demolizioni
- Costruzioni



Nome Sito Inwit: Quadrelli
 Codice Sito Inwit: I124TR
 Nome Sito TIM: Quadrelli ex TR76
 Codice Sito TIM: TR86




Descrizione: PLANIMETRIA GENERALE STATO SOVRAPPOSTO

Comune: Acquasparta (TR)	1°vers.: 09.06.23	Disegnatore PM: Ing. Daniele Battisti	Scala: 1:1000
Indirizzo: Viale della Rimembranza, snc	2°vers.:	Progettista: Ing. Fabrizio Braconi	


Foglio 48 Part.4
Altra Proprietà

Foglio 48 Part.169
Proprietà di interesse

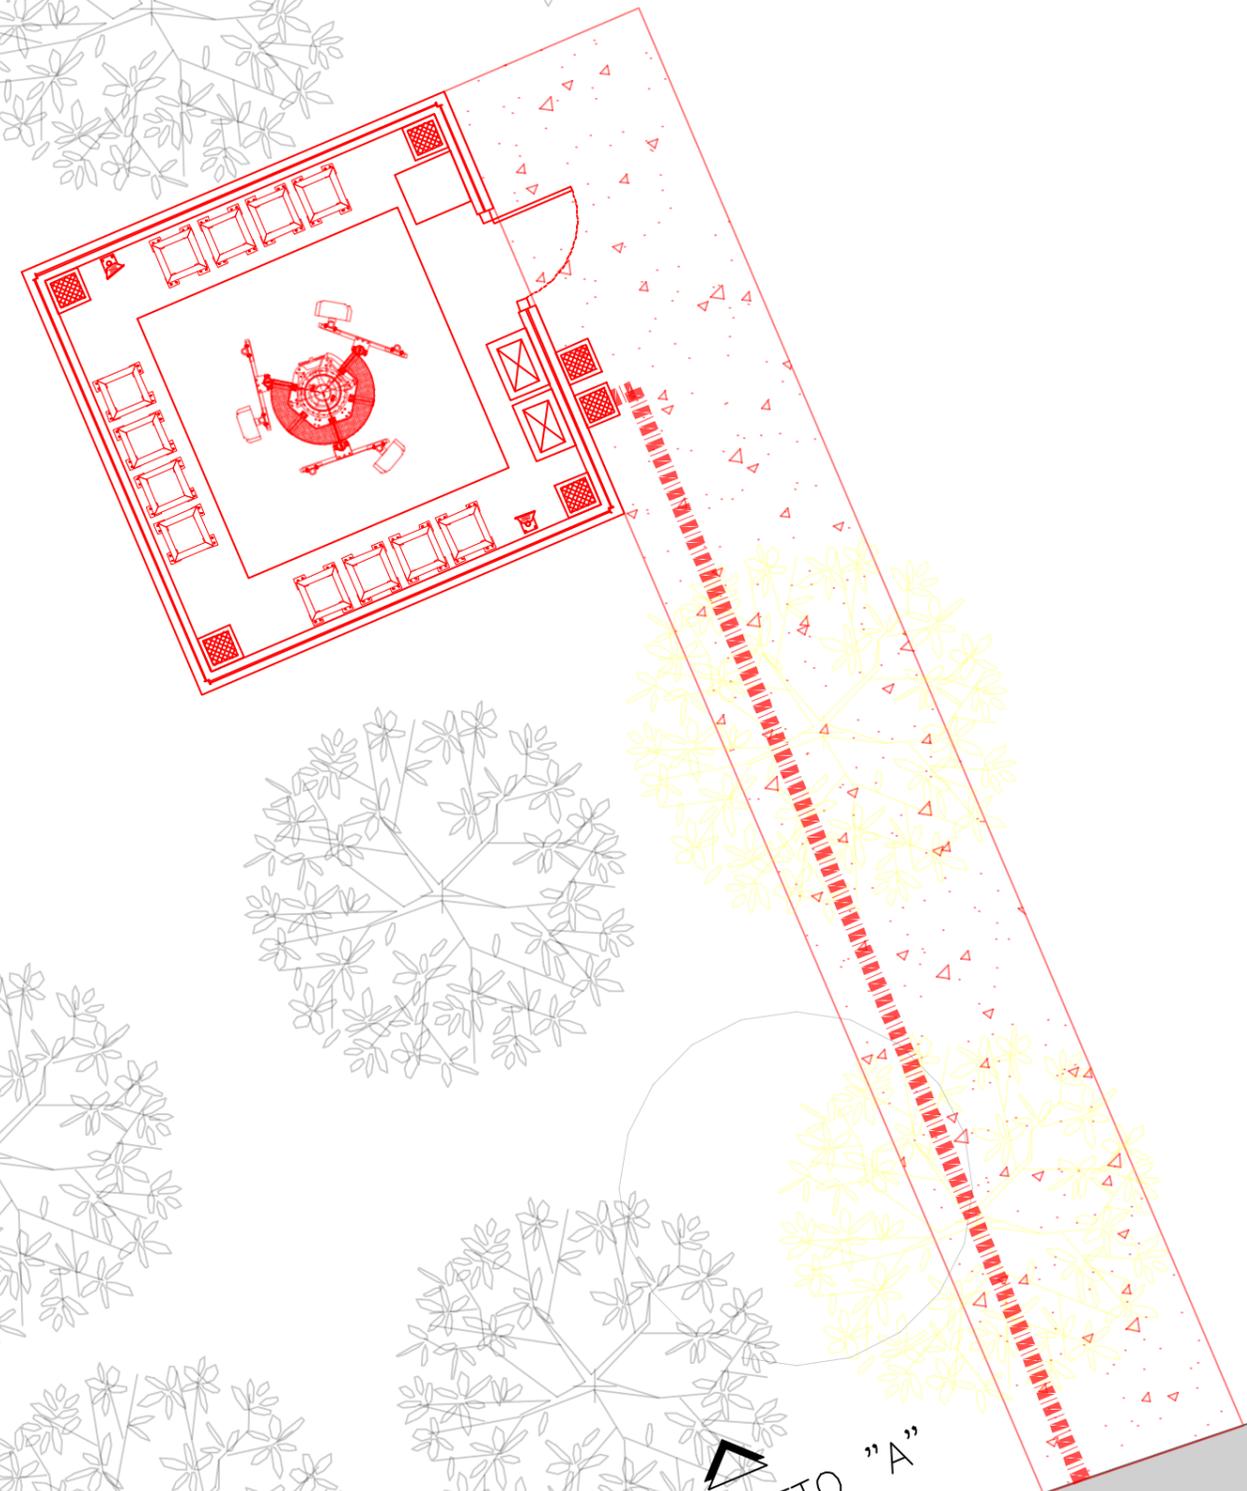

PROSPETTO "A"



- Demolizioni
- Costruzioni

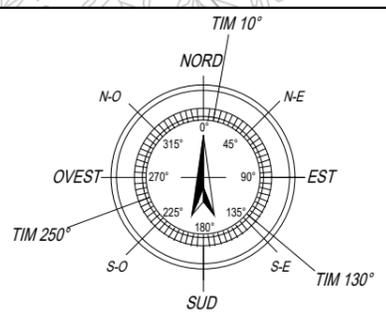

Nome Sito Inwit: Quadrelli
Codice Sito Inwit: I124TR
Nome Sito TIM: Quadrelli ex TR76
Codice Sito TIM: TR86



Descrizione: PIANTA STATO SOVRAPPOSTO			
Comune: Acquasparta (TR)	1°vers.: 09.06.23	Disegnatore PM: Ing. Daniele Battisti	Scala: 1:100
Indirizzo: Viale della Rimembranza, snc	2°vers.:	Progettista: Ing. Fabrizio Braconi	TAV.9

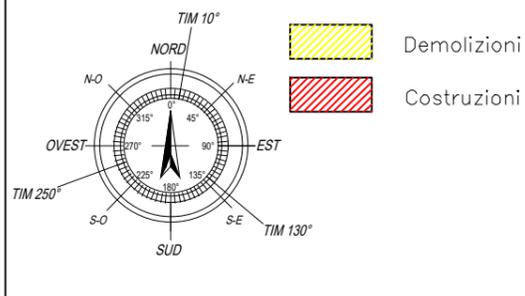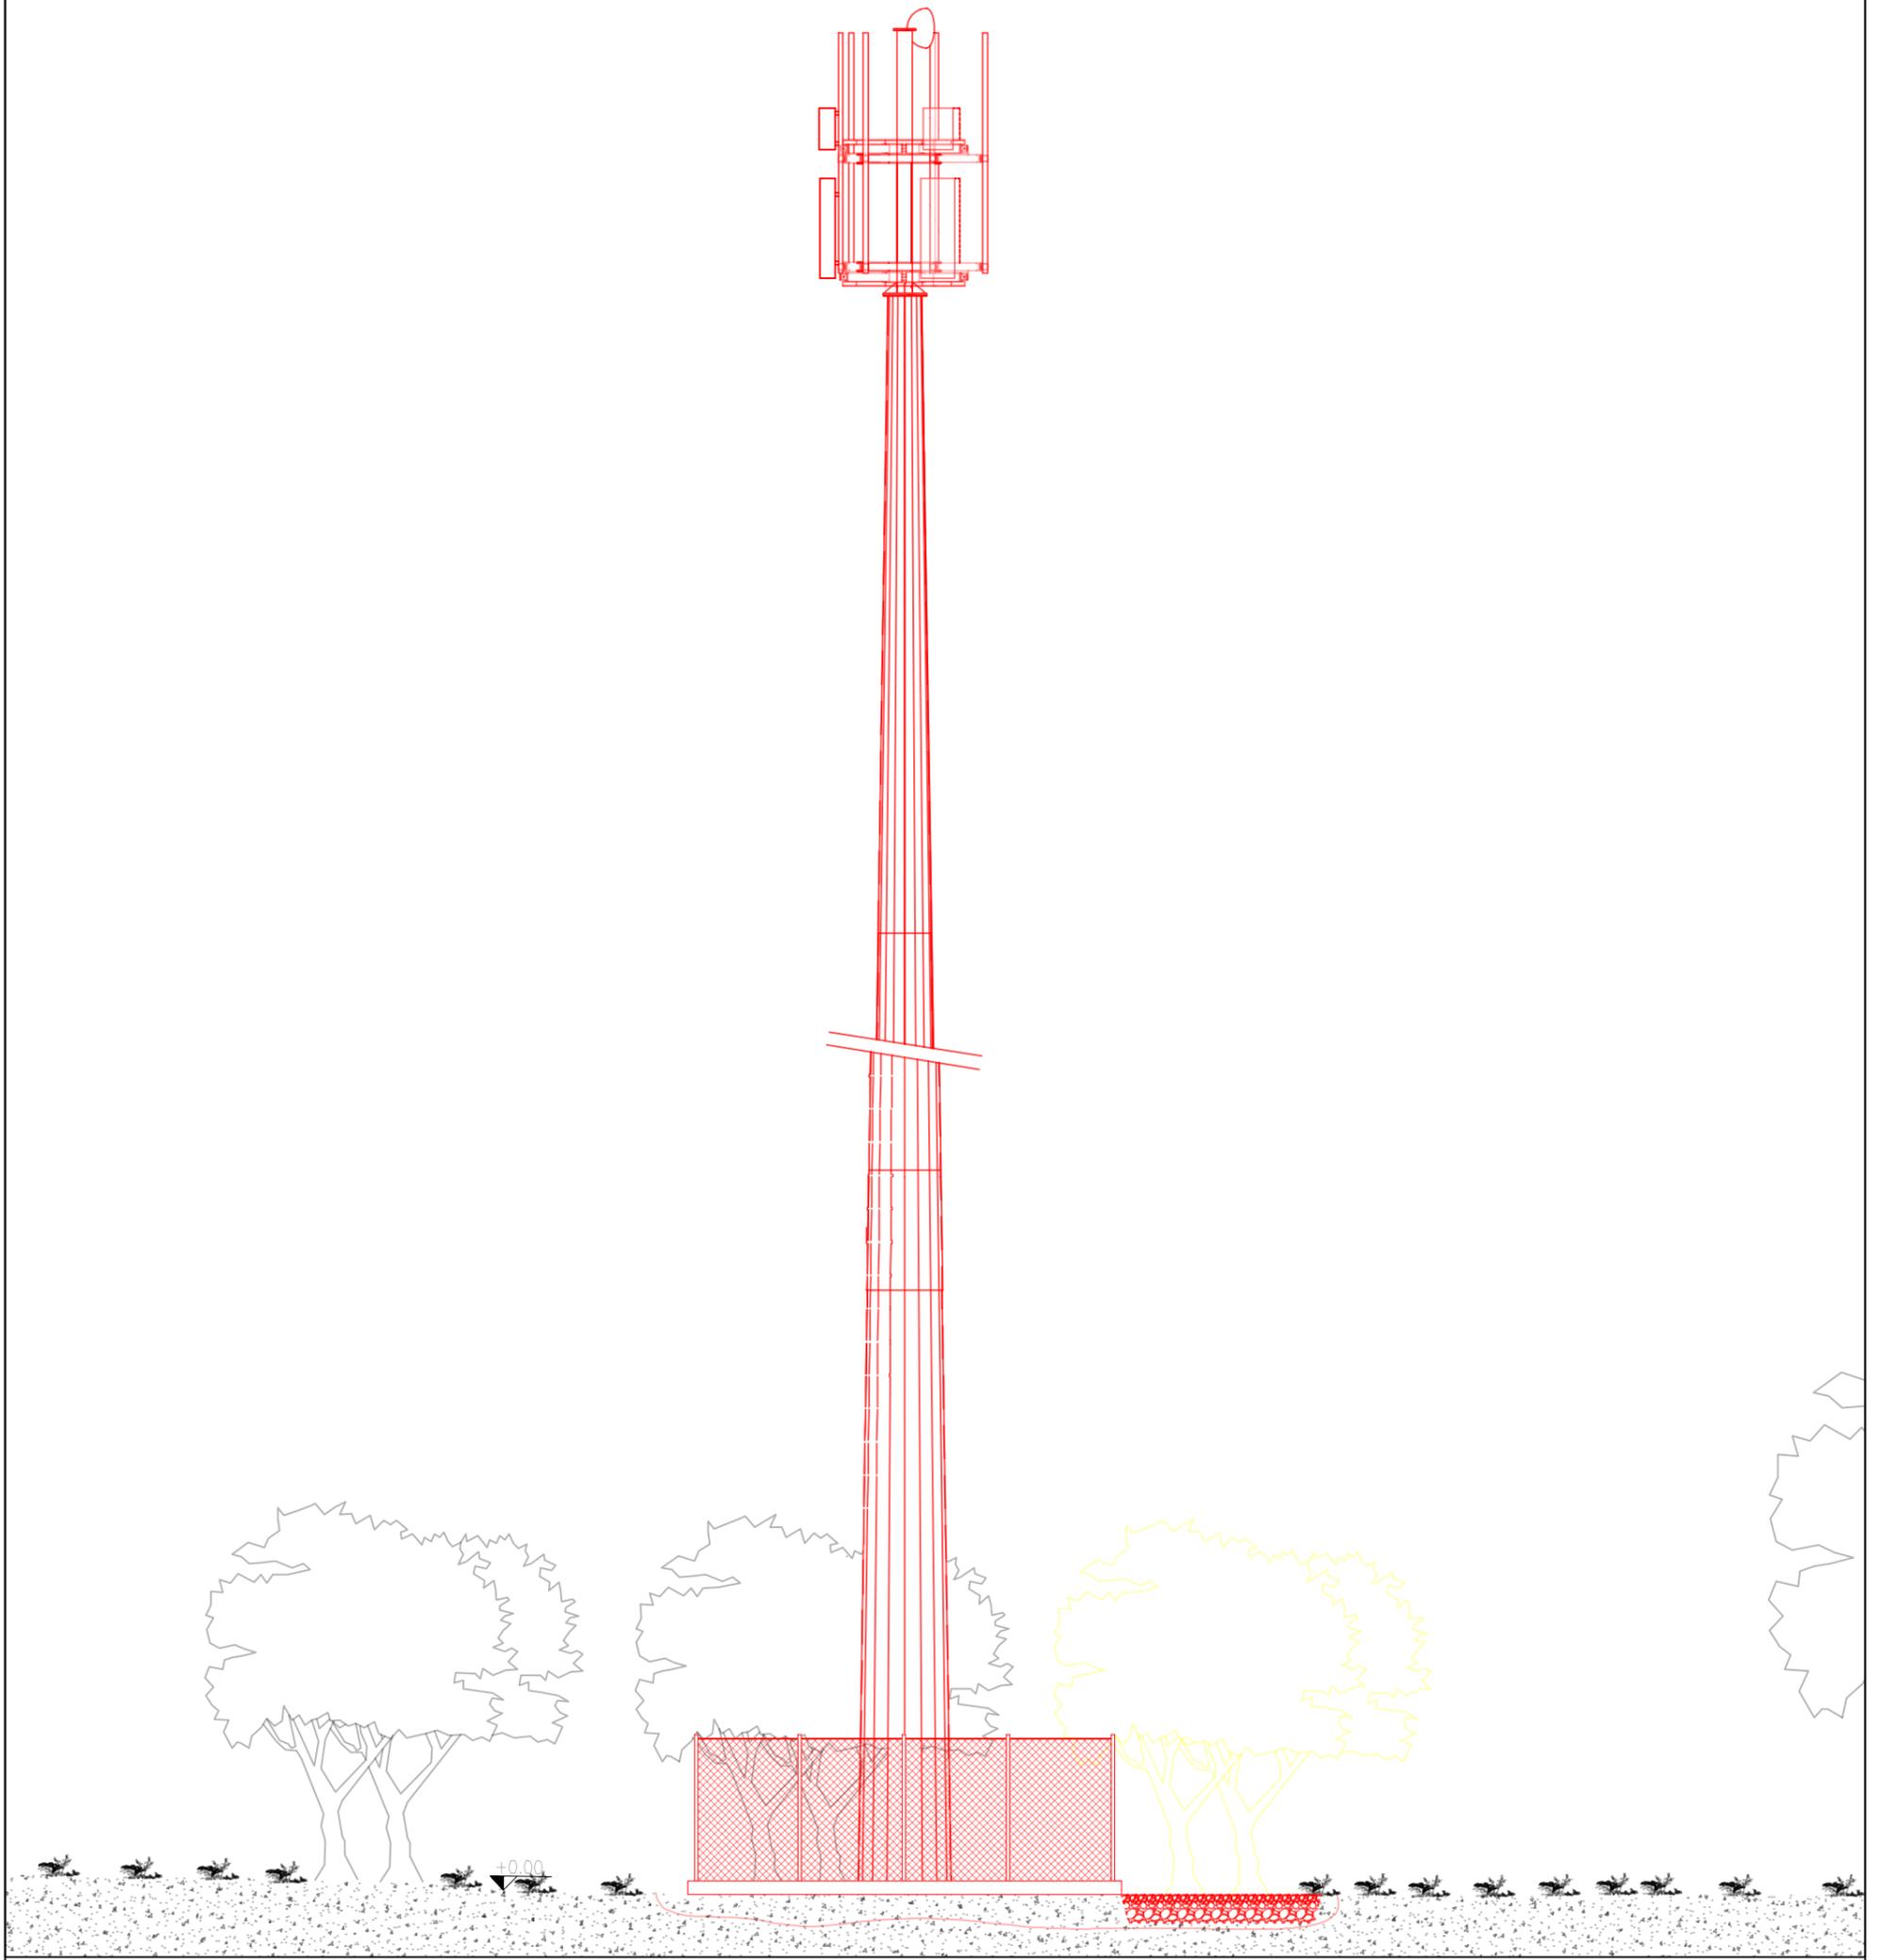

INWIT **TIM**
 Nome Sito Inwit: Quadrelli
 Codice Sito Inwit: I124TR
 Nome Sito TIM: Quadrelli ex TR76
 Codice Sito TIM: TR86



Descrizione: PROSPETTO "A" STATO SOVRAPPOSTO			
Comune: Acquasparta (TR)	1°vers.: 09.06.23	Disegnatore PM: Ing. Daniele Battisti	Scala: 1:100
Indirizzo: Viale della Rimembranza, snc	2°vers.:	Progettista: Ing. Fabrizio Braconi	TAV.10