

**PROGETTO PER LA REALIZZAZIONE DI UN IMPIANTO PER  
COMUNICAZIONI ELETTRONICHE**




**PROGETTO  
ARCHITETTONICO**



**ALLEGATO 3**

Regione	UMBRIA
Provincia	TERNI
Comune	ACQUASPARTA
Sito INWIT	QUADRELLI cod.I124TR
Sito TIM	QUADRELLI EX TR76 cod.TR86
Indirizzo	Via della Rimembranza, snc

Il richiedente	Il progettista

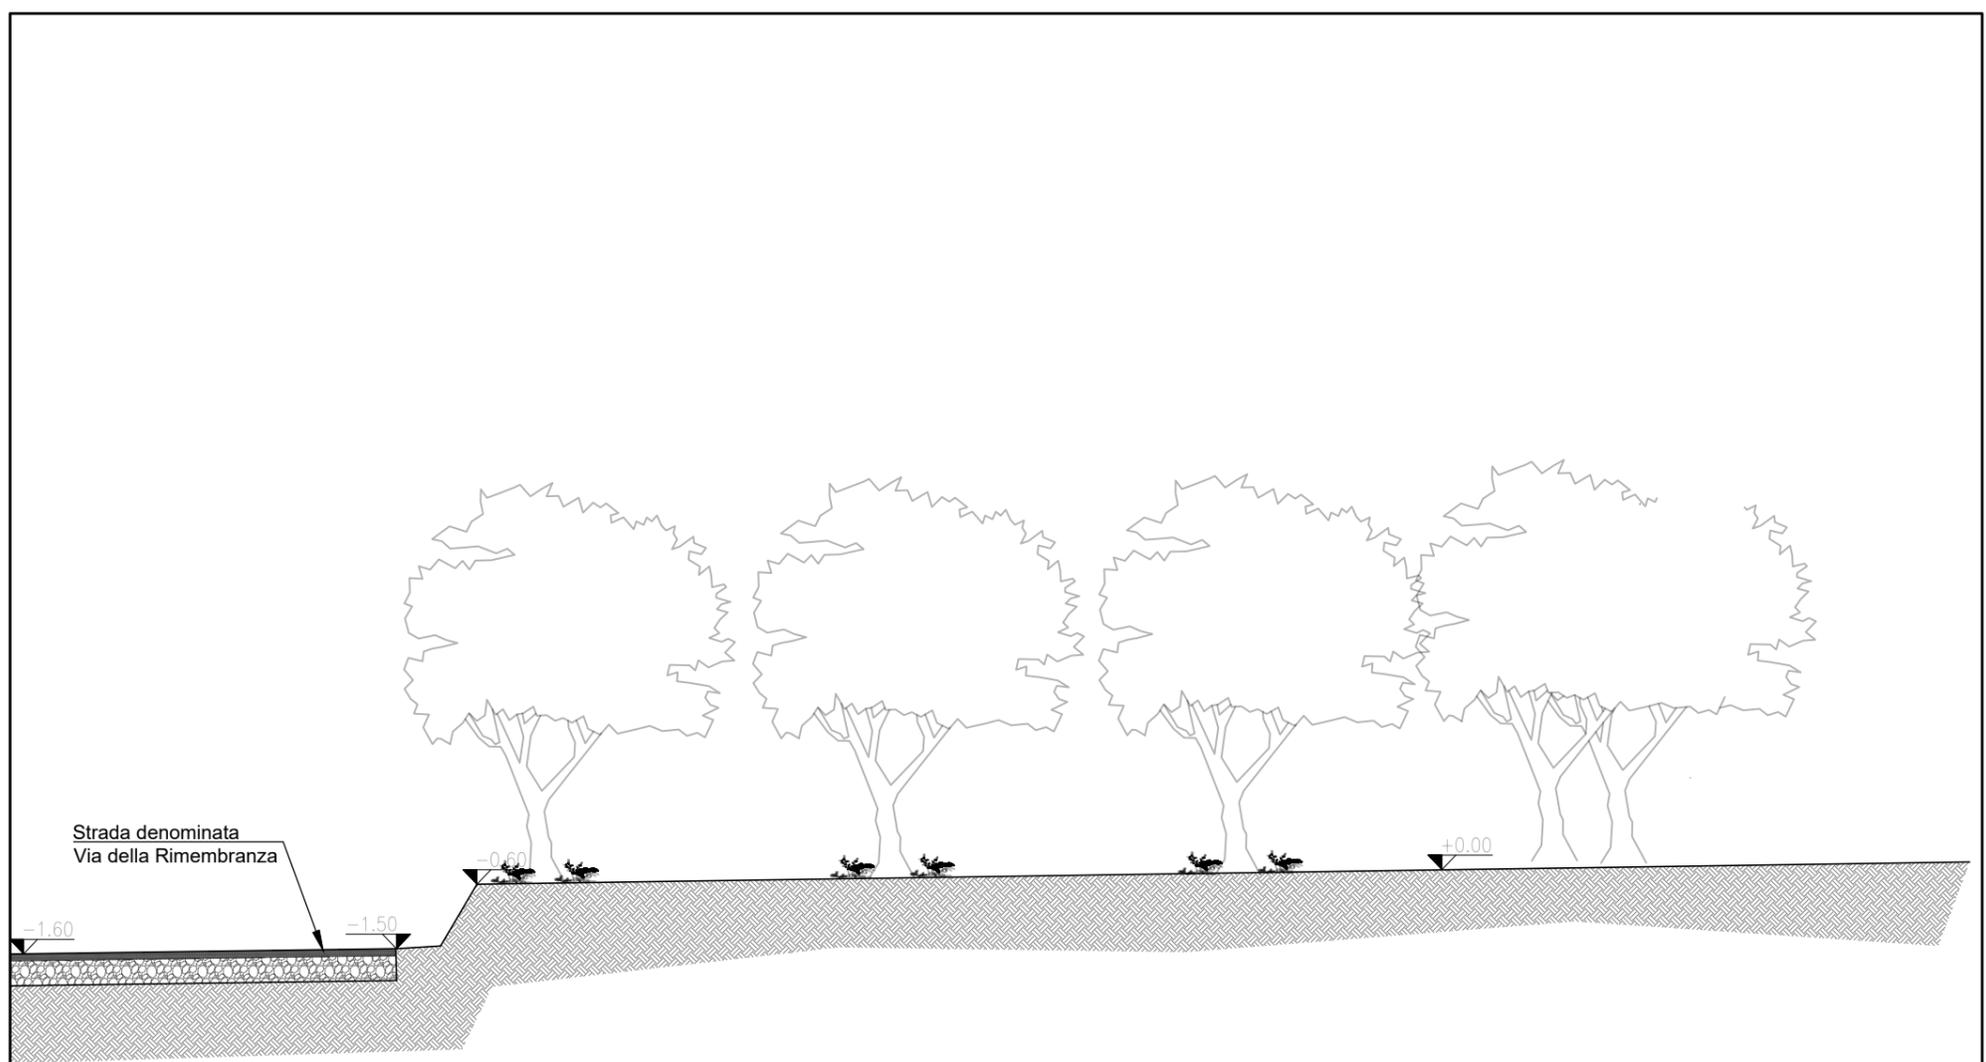

**STATO DI PROGETTO SOVRAPPOSTO**

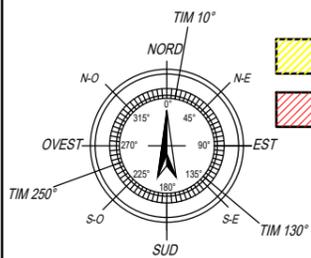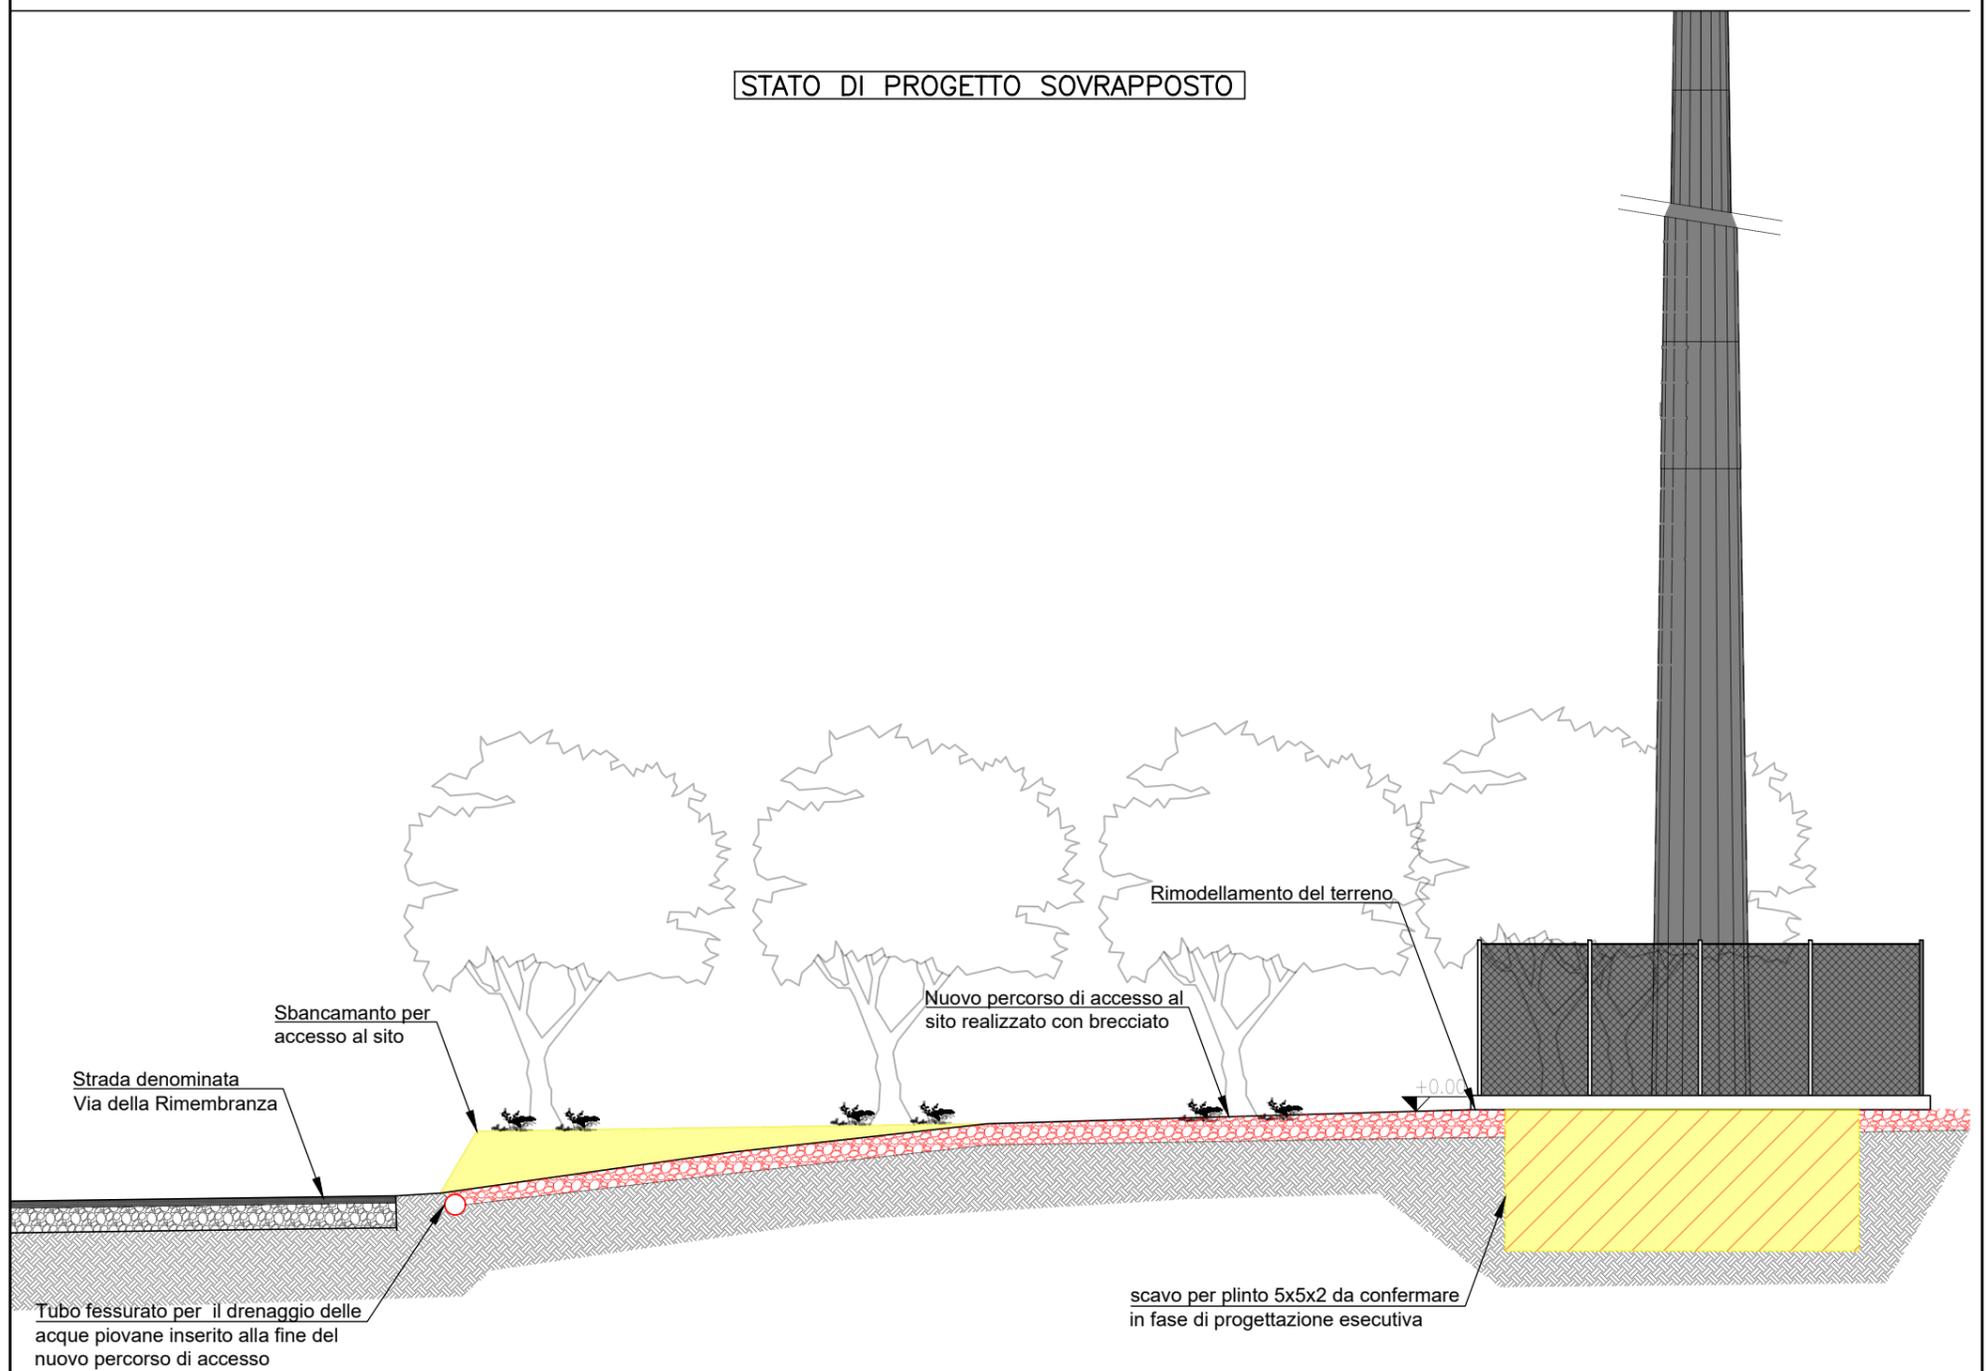

- Demolizioni
- Costruzioni



Nome Sito Inwit: Quadrelli  
 Codice Sito Inwit: I124TR  
 Nome Sito TIM: Quadrelli ex TR76  
 Codice Sito TIM: TR86



Descrizione: SEZIONI PIANO QUOTATO - ALLEGATO 3

Comune: Acquasparta (TR)

1°vers.: 06.09.23

Disegnatore PM: Ing. Daniele Battisti

Scala: 1:100

Indirizzo: Viale della Rimembranza, snc

2°vers.:

Progettista: Ing. Fabrizio Braconi

T.7