

**PROGETTO PER LA REALIZZAZIONE DI UN IMPIANTO PER
COMUNICAZIONI ELETTRONICHE**





**PROGETTO
ARCHITETTONICO**



ALLEGATO 4

Regione	UMBRIA
Provincia	TERNI
Comune	ACQUASPARTA
Sito INWIT	QUADRELLI cod.I124TR
Sito TIM	QUADRELLI EX TR76 cod.TR86
Indirizzo	Via della Rimembranza, snc

Il richiedente	Il progettista

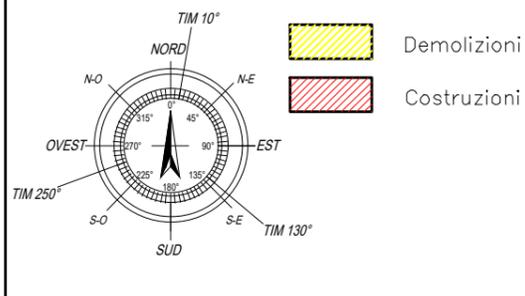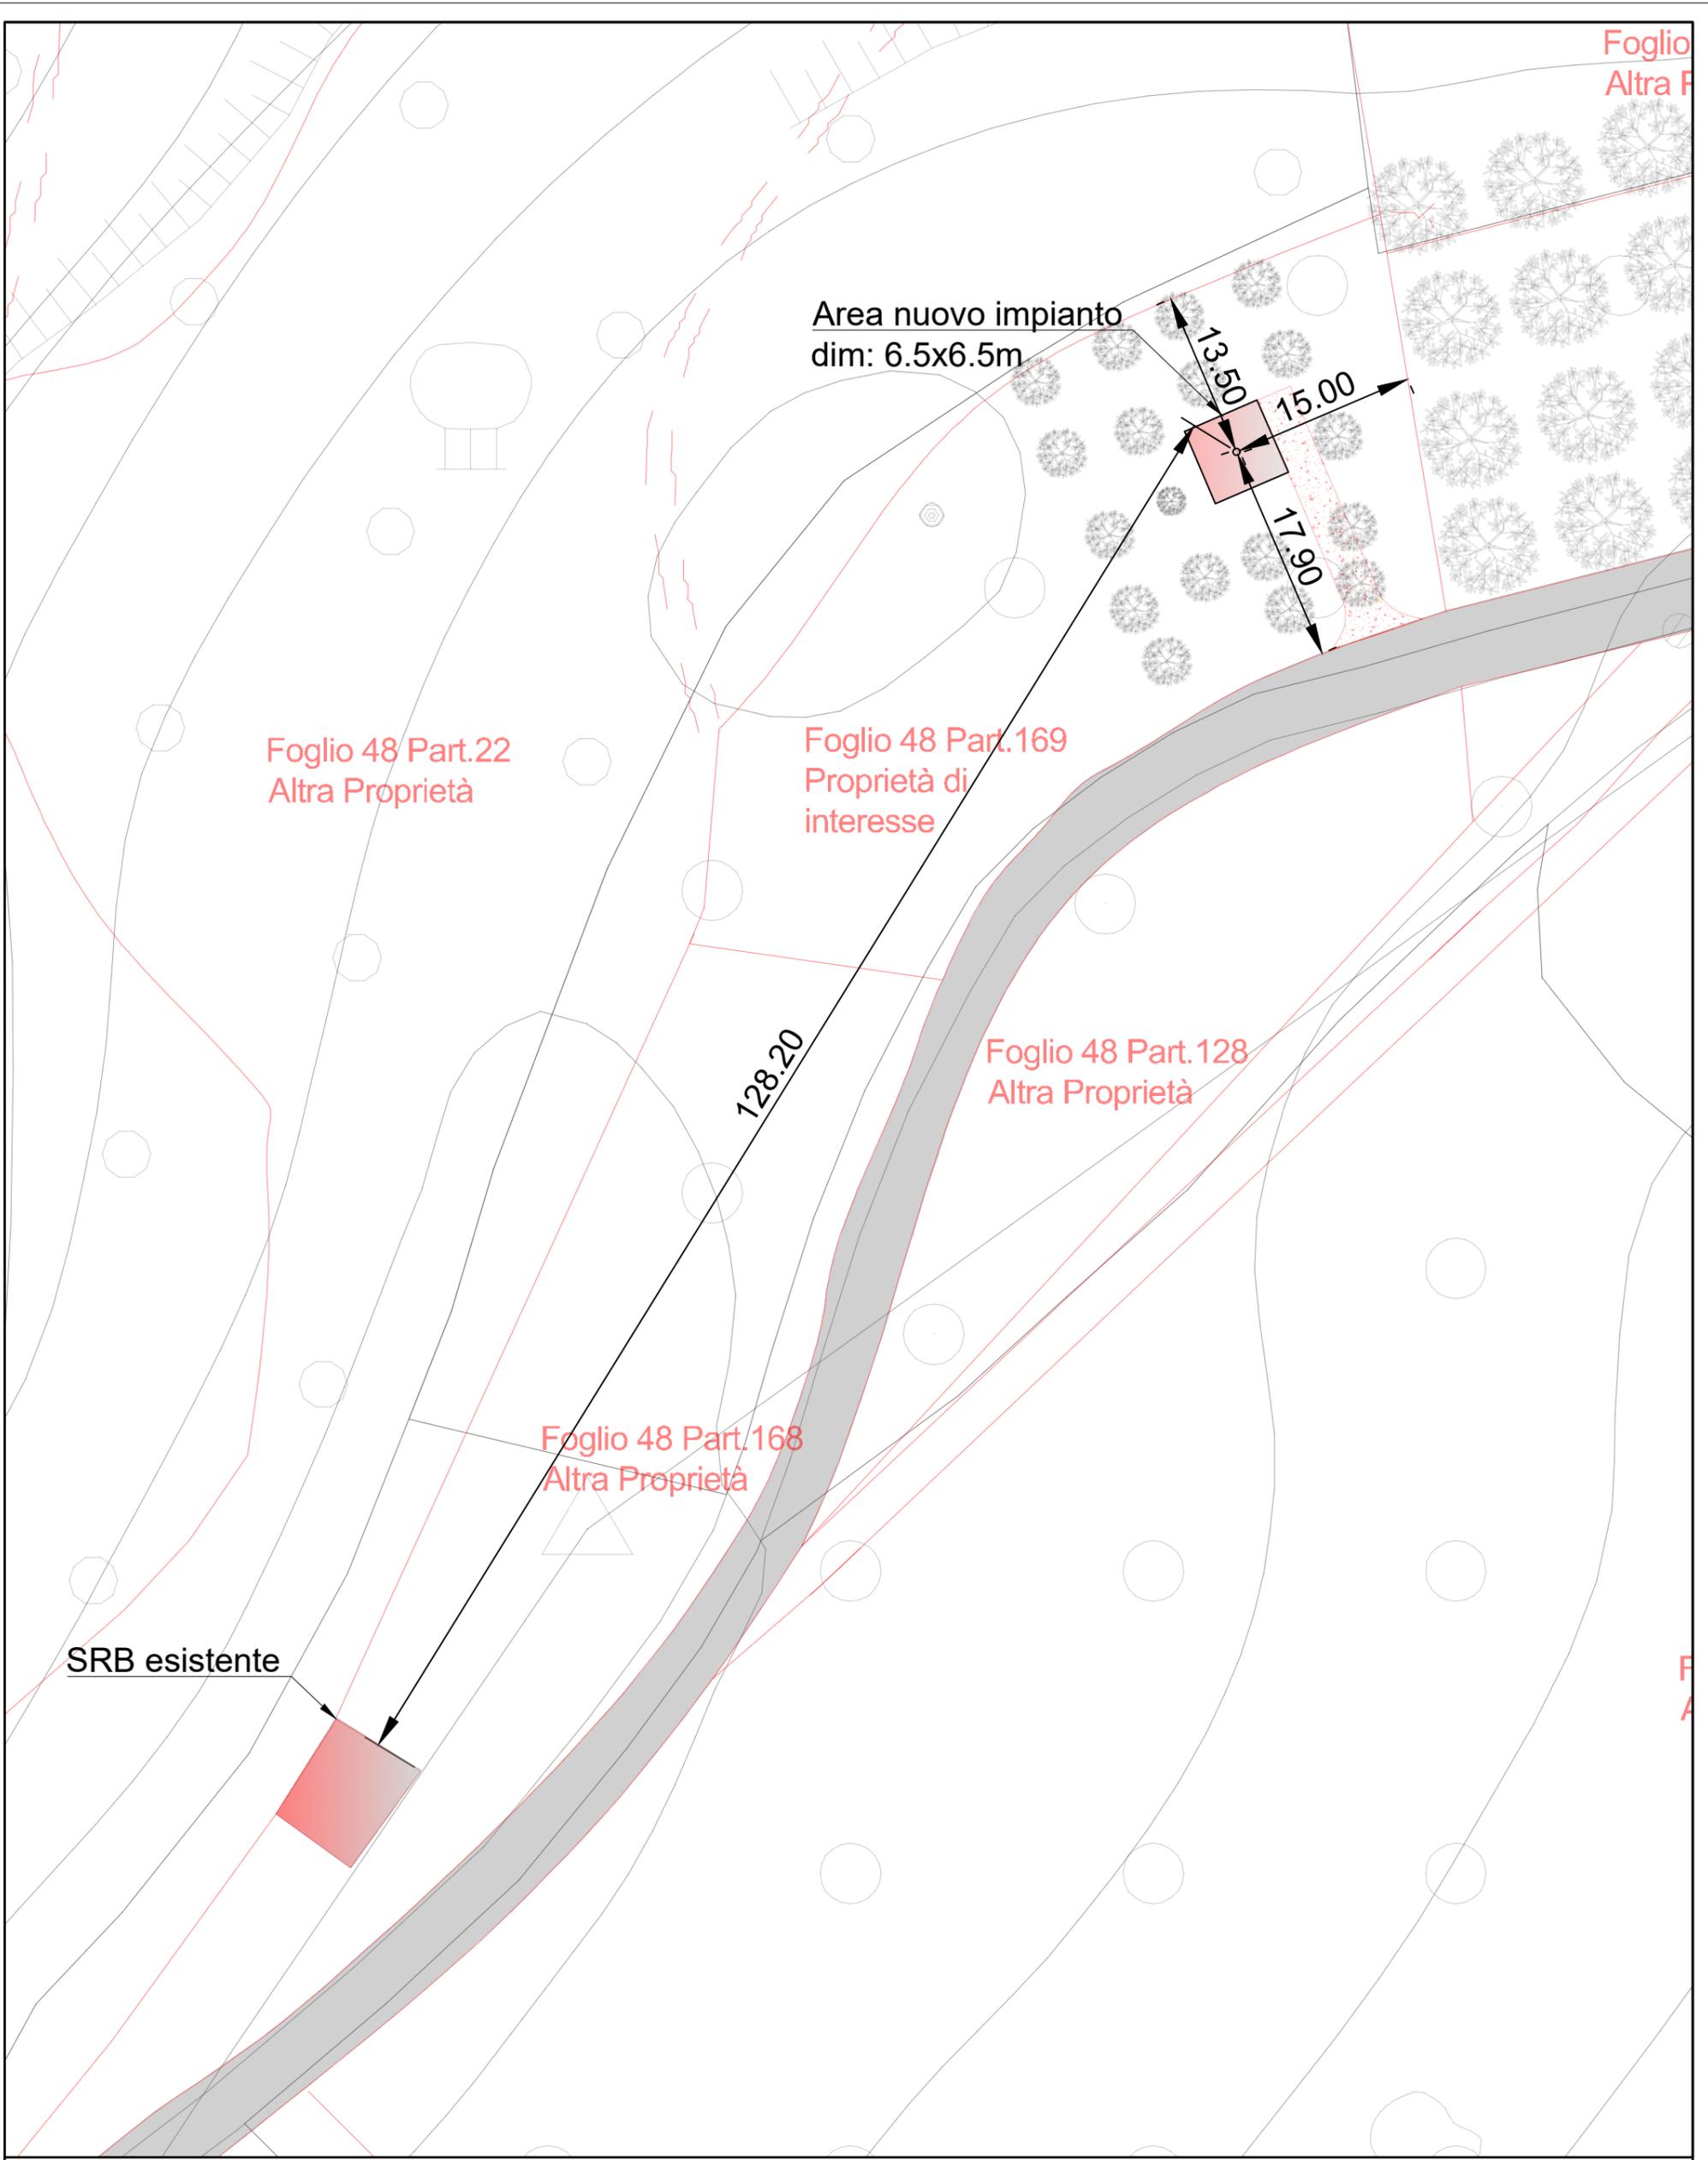

<p>Nome Sito Inwit: Quadrelli Codice Sito Inwit: I124TR Nome Sito TIM: Quadrelli ex TR76 Codice Sito TIM: TR86</p>					
<p>Descrizione: PLANIMETRIA DISTANZE - ALLEGATO 4</p>					
<p>Comune: Acquasparta (TR)</p>		<p>1°vers.: 06.09.23</p>	<p>Disegnatore PM: Ing. Daniele Battisti</p>		<p>Scala: 1:2000</p>
<p>Indirizzo: Viale della Rimembranza, snc</p>		<p>2°vers.:</p>	<p>Progettista: Ing. Fabrizio Braconi</p>		<p>T.10</p>

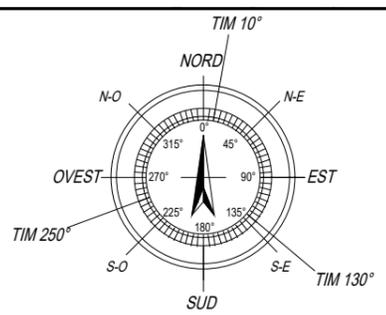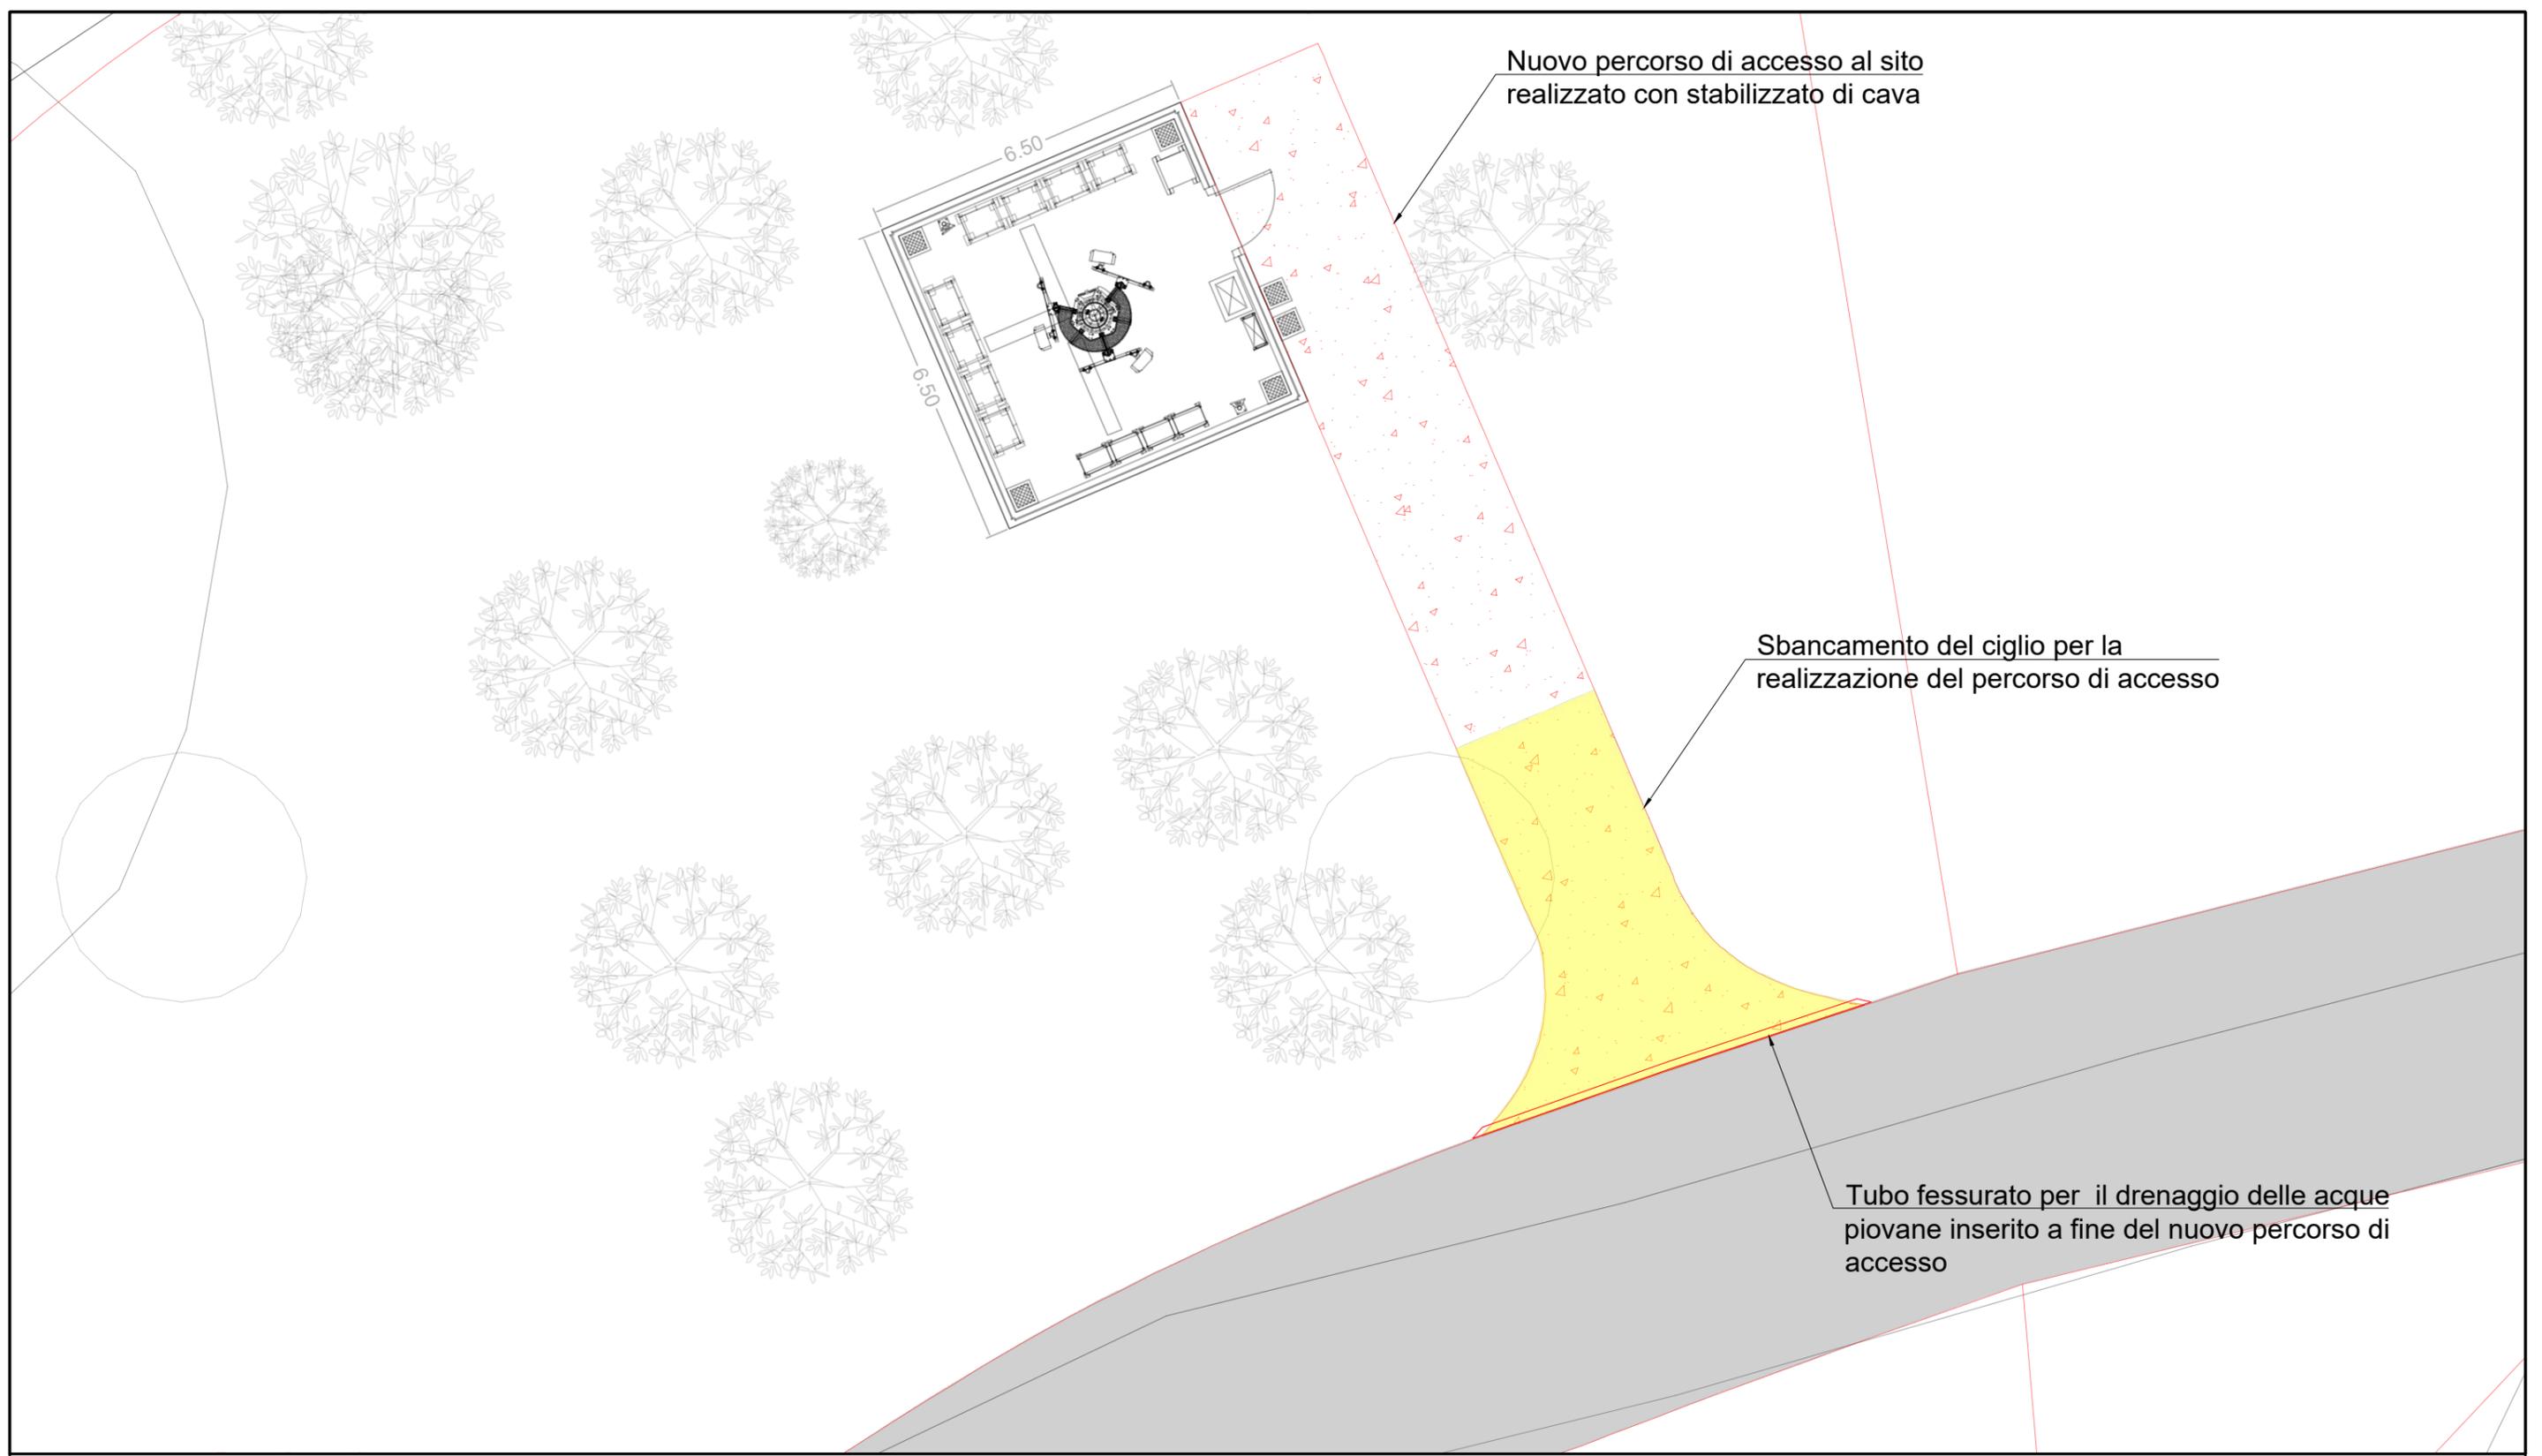

- Demolizioni
- Costruzioni

INWIT **TIM**


Nome Sito Inwit: Quadrelli
 Codice Sito Inwit: I124TR
 Nome Sito TIM: Quadrelli ex TR76
 Codice Sito TIM: TR86




Descrizione: PLANIMETRIA NUOVO PERCORSO ACCESSO - ALLEGATO 4			
Comune: Acquasparta (TR)	1°vers.: 06.09.23	Disegnatore PM: Ing. Daniele Battisti	Scala: 1:1000
Indirizzo: Viale della Rimembranza, snc	2°vers.:	Progettista: Ing. Fabrizio Braconi	T.12

SEZIONE C-C


PIATTI FISSAGGIO
GRIGLIATO
N. 2x8 PL 50x50x5
N. 2x4 M8

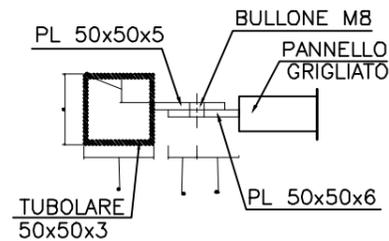


SEZIONE D-D

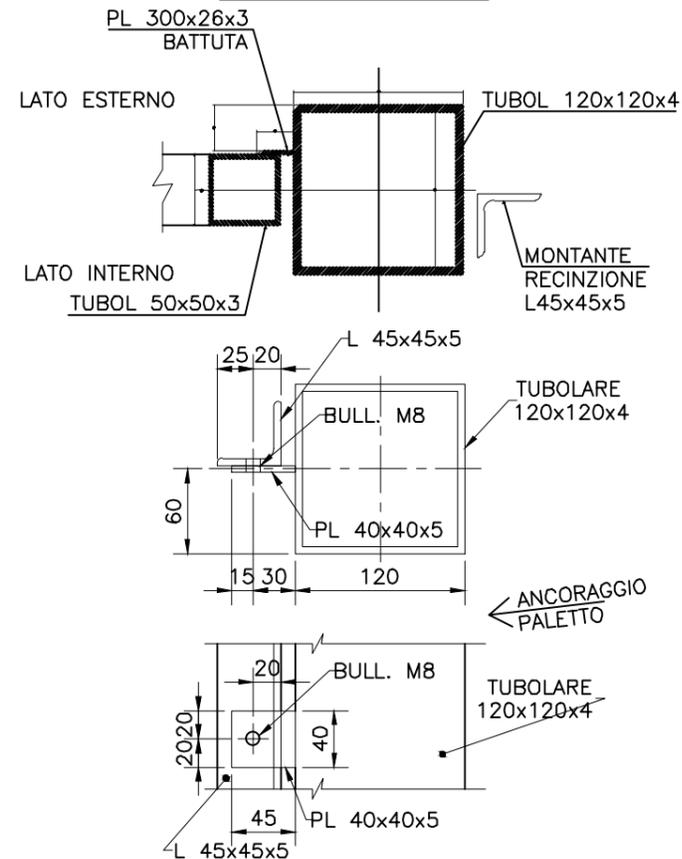

SEZIONE E-E

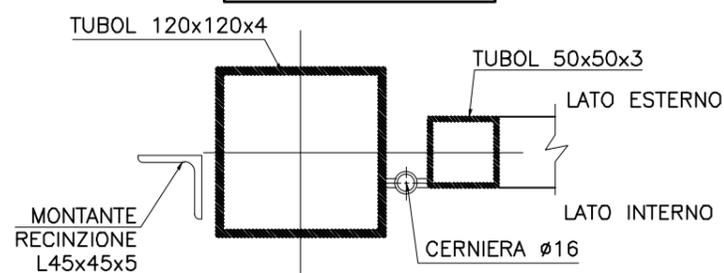

PARTICOLARE RECINZIONE

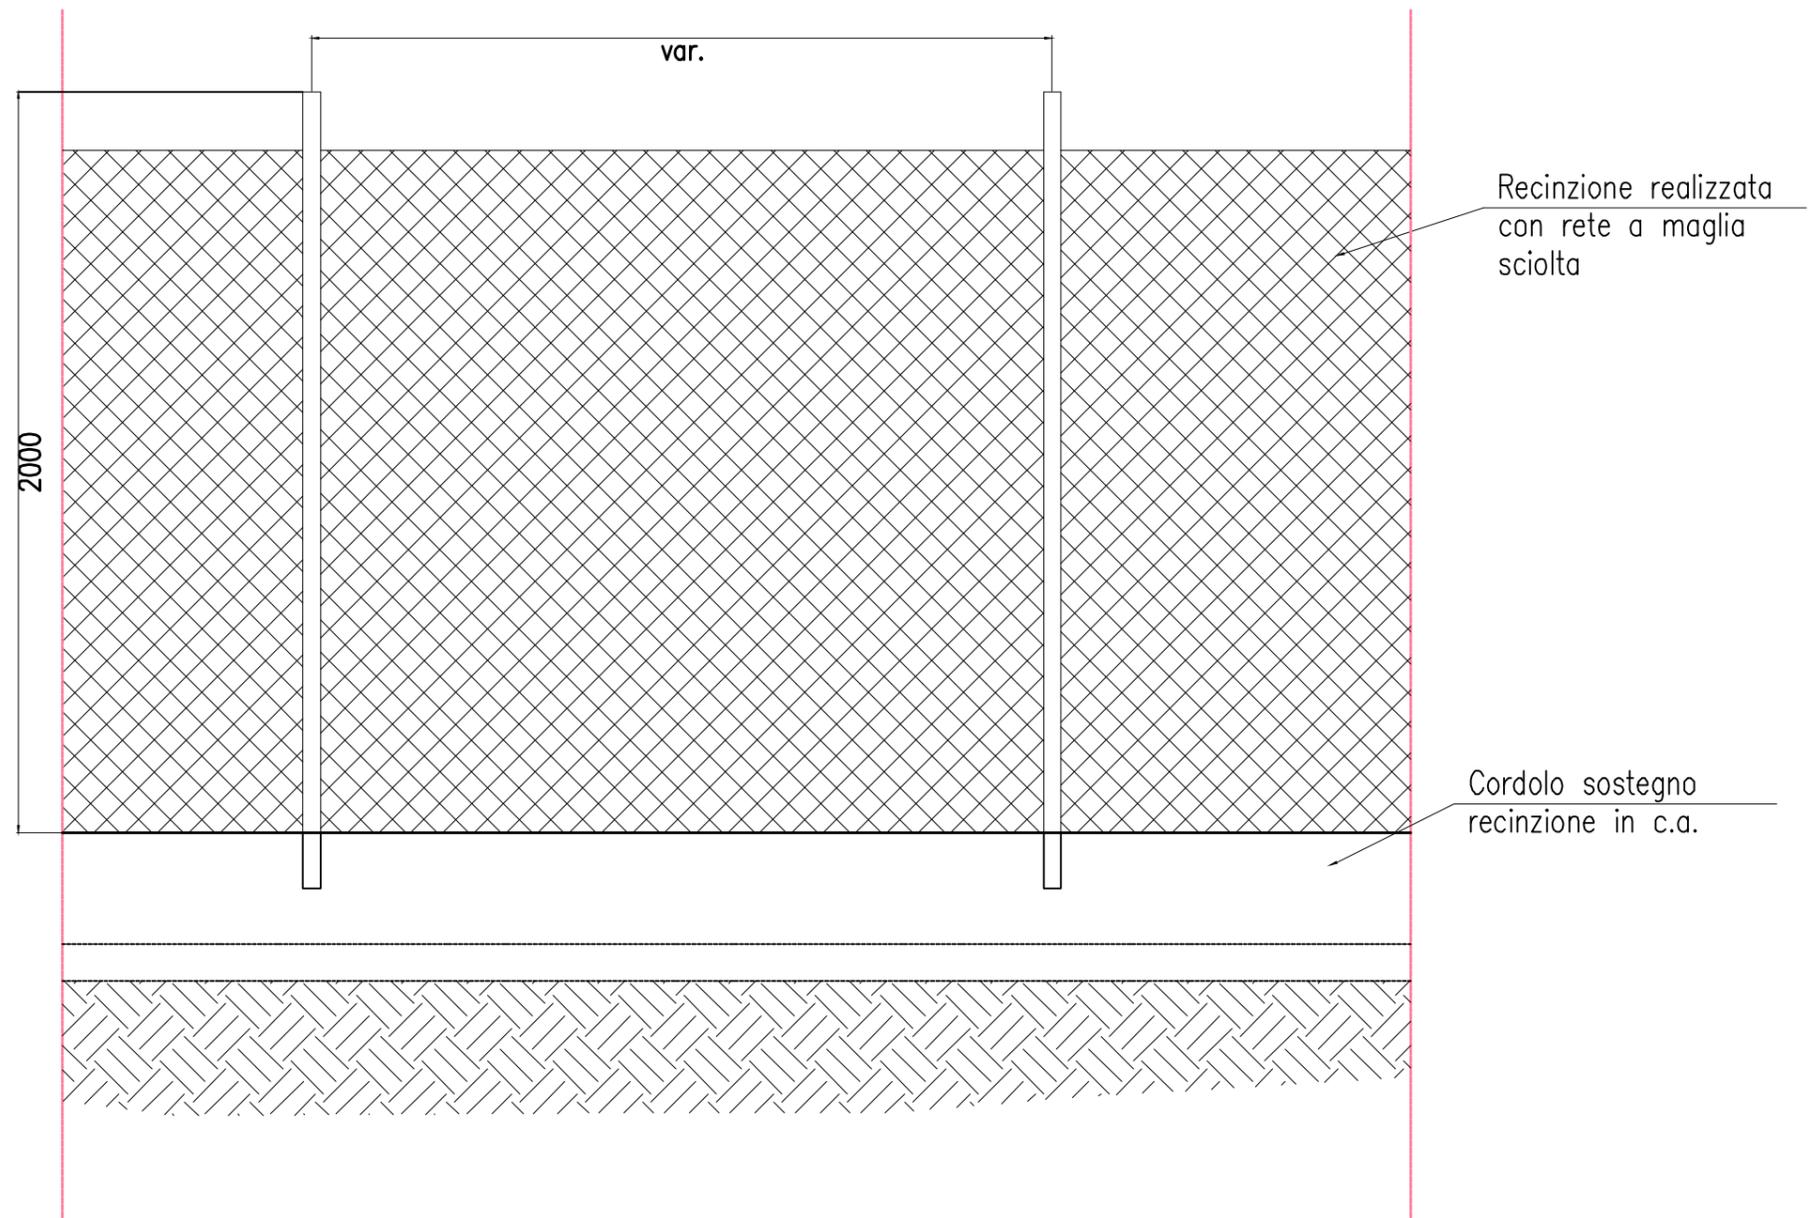

NOTA BENE:

Non si sono previste opere per il mascheramento della SRB in quanto la zona scelta fornisce già tramite le piante di olivo esistenti un mascheramento.

Tuttavia Inwit da disponibilità all'installazione di eventuali opere di mitigazione qual'ora l'amministrazione competente lo richiedesse

I materiali che verranno utilizzati per la realizzazione della SRB sono calcestrutto ed acciaio per quanto riguarda le opere civili.

INWIT **TIM**

Nome Sito Inwit: Quadrelli
Codice Sito Inwit: I124TR
Nome Sito TIM: Quadrelli ex TR76
Codice Sito TIM: TR86


IBS Progetti S.r.l.
Società di Ingegneria

telebit
we connect your future

Descrizione: DETTAGLIO RECINZIONE - ALLEGATO 4

Comune: Acquasparta (TR) 1°vers.: 06.09.23 Disegnatore PM: Ing. Daniele Battisti Scala: varie

Indirizzo: Viale della Rimembranza, snc 2°vers.: Progettista: Ing. Fabrizio Braconi T.13

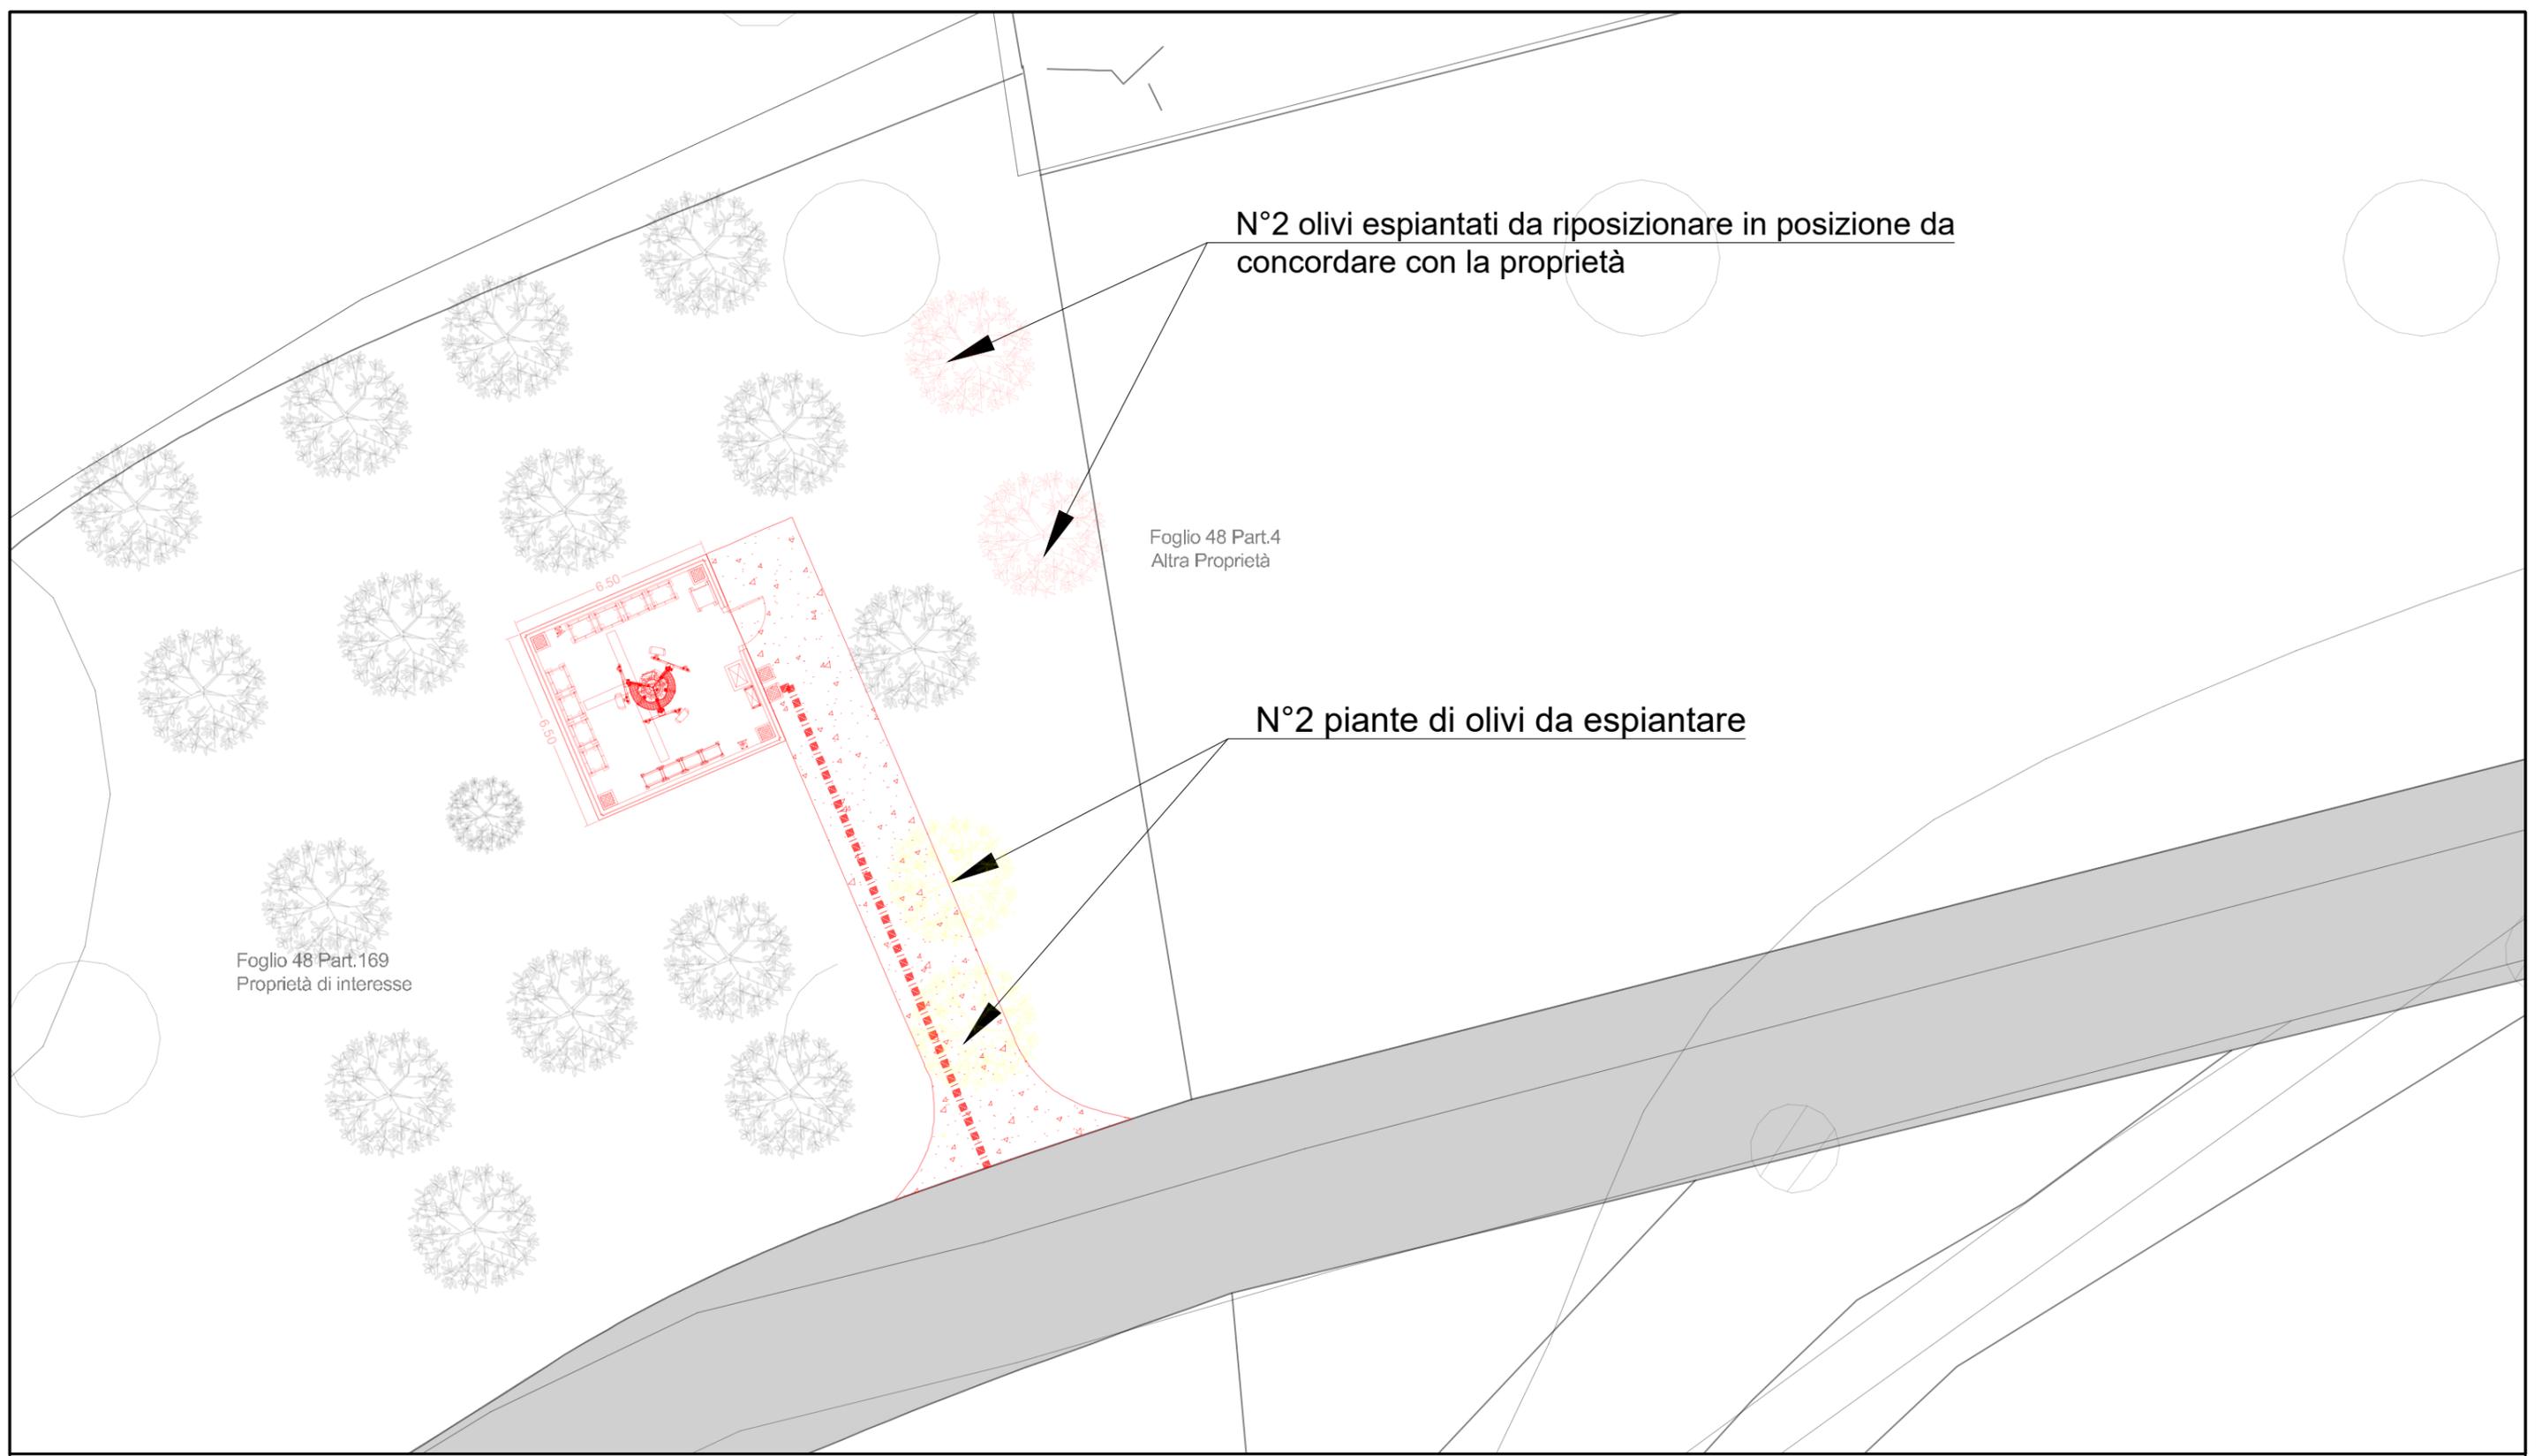


Foglio 48 Part.169
Proprietà di interesse

N°2 olivi espiantati da riposizionare in posizione da concordare con la proprietà

Foglio 48 Part.4
Altra Proprietà

N°2 piante di olivi da espiantare

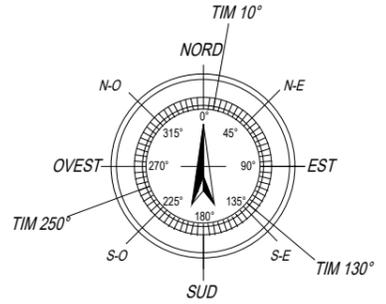

-  Demolizioni
-  Costruzioni

INWIT **TIM**

Nome Sito Inwit: Quadrelli
 Codice Sito Inwit: I124TR
 Nome Sito TIM: Quadrelli ex TR76
 Codice Sito TIM: TR86




Descrizione: PLANIMETRIA ESPIANTO ALBERATURE - ALLEGATO 4


Comune: Acquasparta (TR)	1°vers.: 06.09.23	Disegnatore PM: Ing. Daniele Battisti	Scala: 1:500
Indirizzo: Viale della Rimembranza, snc	2°vers.:	Progettista: Ing. Fabrizio Braconi	T.14

QPM-R

ARMADIO STRADALE IN VETRORESINA IP44
A DOPPIO VANO COMPLETO DI
Nr.4 GRGLIE DI AREAIONE
E DI TELAIO DI ANCORAGGIO A PAVIMENTO
IN ACCIAIO ZINCATO A CALDO

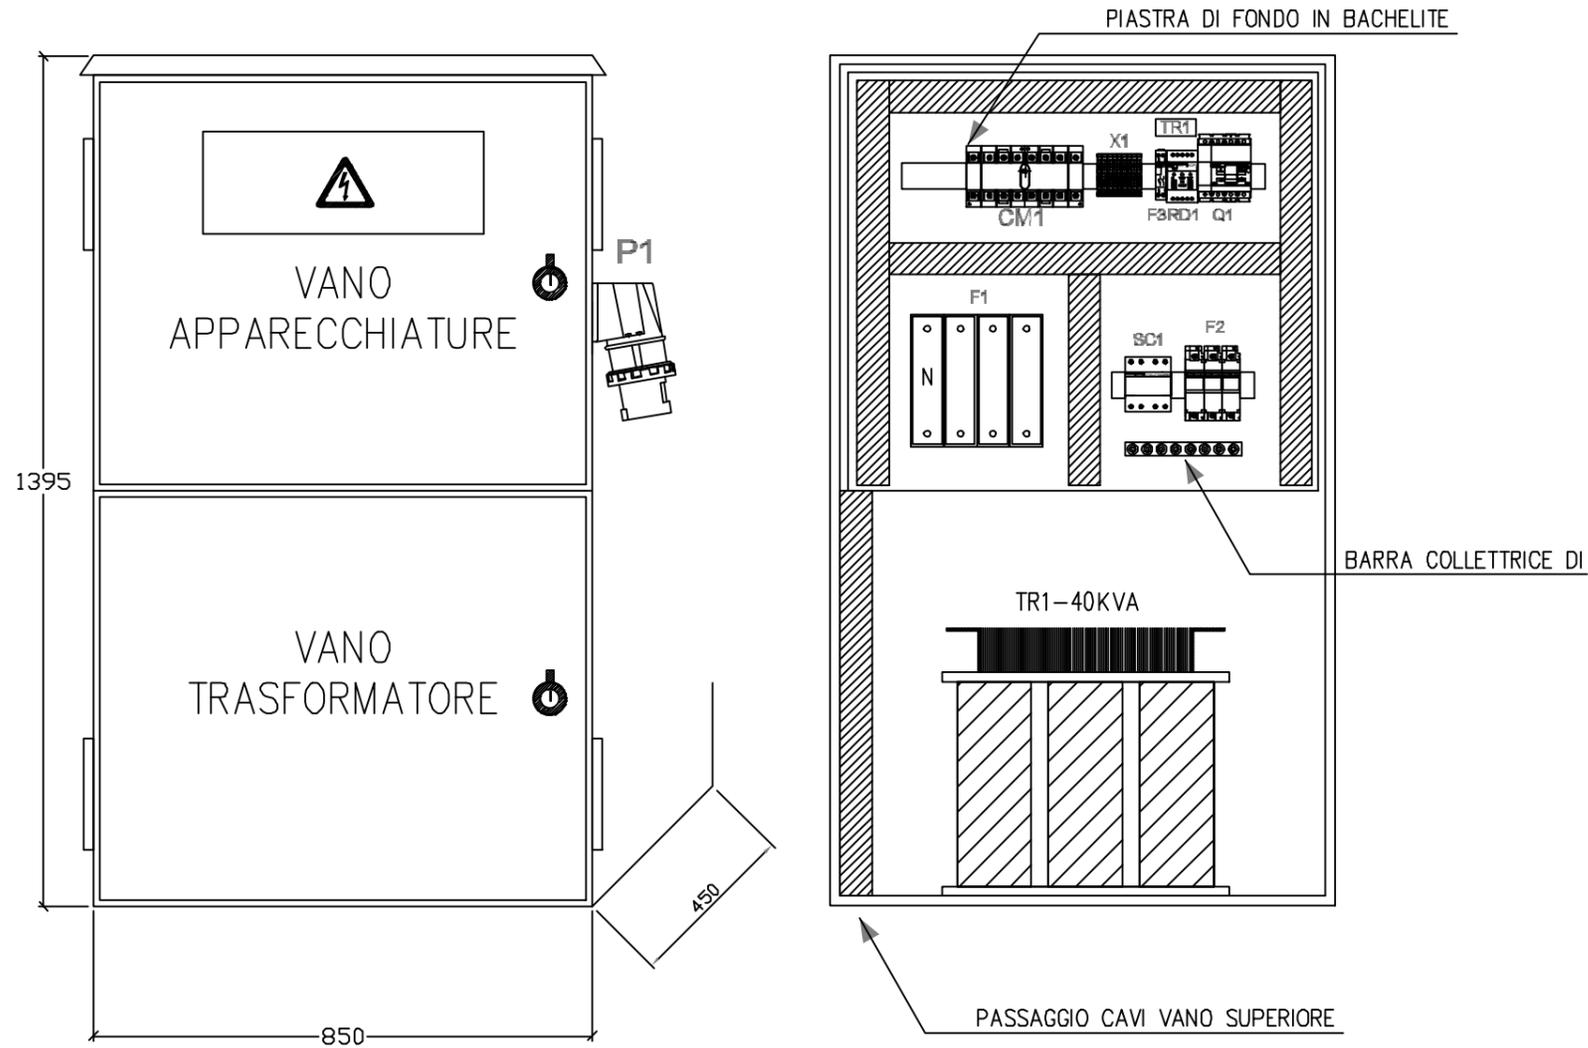

QDO

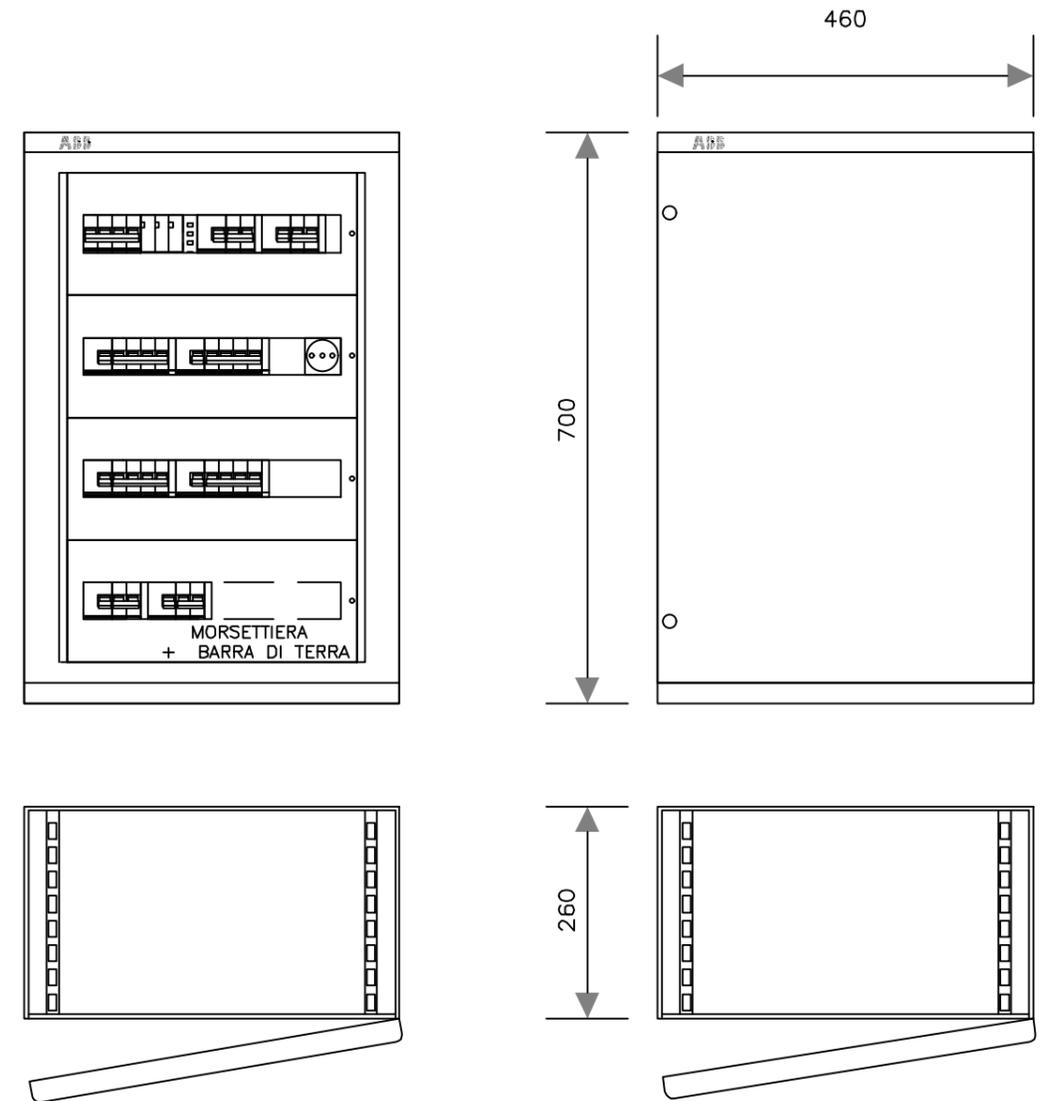

NOTA BENE:

Si allega scheda tecnica degli apparati che saranno installati all'interno del sito

INWIT **TIM**

Nome Sito Inwit: Quadrelli
Codice Sito Inwit: I124TR
Nome Sito TIM: Quadrelli ex TR76
Codice Sito TIM: TR86

IBS Progetti S.r.l.
Società di Ingegneria

telebit
we connect your future

Descrizione: DETTAGLIO APPARATI - ALLEGATO 4

Comune: Acquasparta (TR) 1°vers.: 06.09.23 Disegnatore PM: Ing. Daniele Battisti Scala: 1:1000

Indirizzo: Viale della Rimembranza, snc 2°vers.: Progettista: Ing. Fabrizio Braconi T.16A