




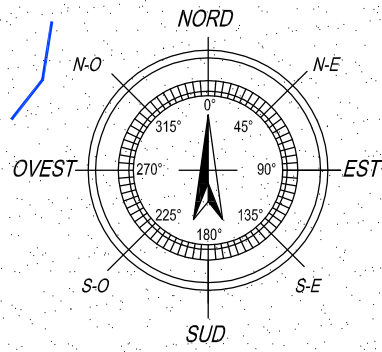
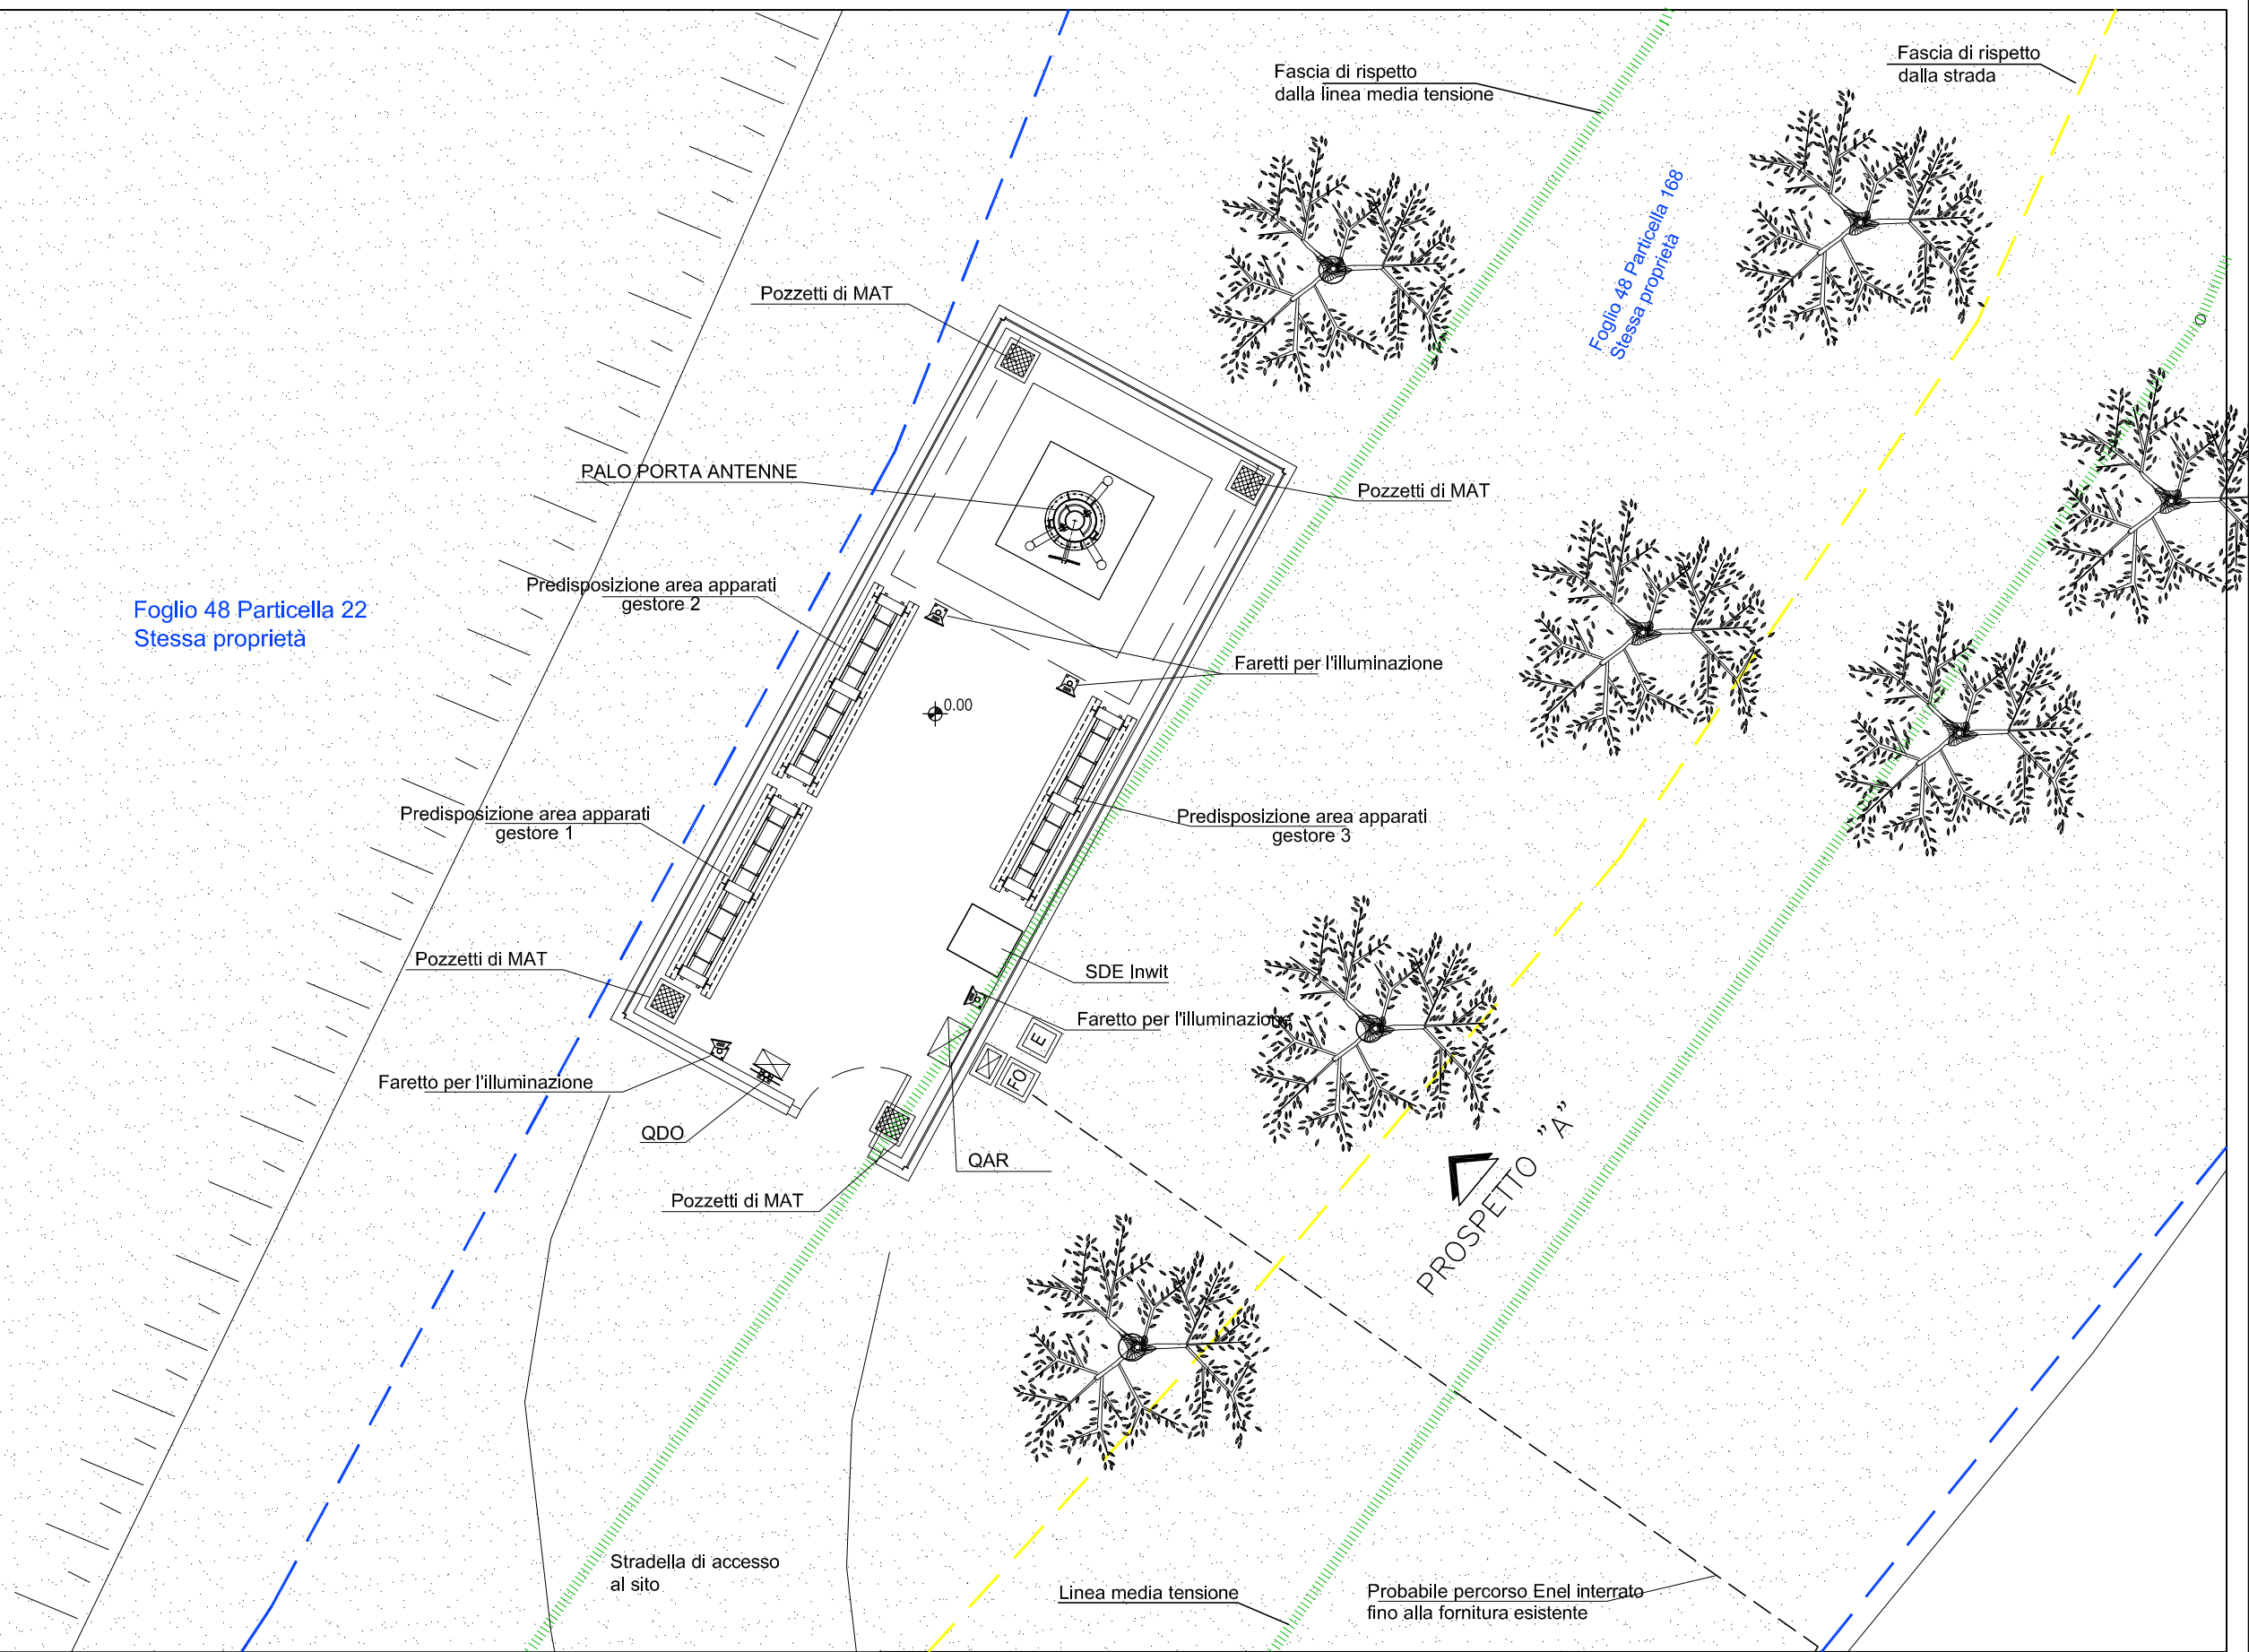







Realizzato da:    		Richiedente: 		Descrizione: <b>PLANIMETRIA GENERALE STATO DI PROGETTO</b>	
Disegnato: Geom. Saika Nenci		Nome Sito: QUADRELLI		Cod. Sito: I124TR	
Controllato:		Nome File: 1.M2.015.PM.0		Formato: A3   Scala: 1:500	
Approvato: Ing. Fabrizio Braconi		Nome Documento: 1.M2.015.PM.0		Data: 24.10.2022	
Indirizzo: VIALE DELLA RIMEMBRANZA, snc - COMUNE DI ACQUASPARTA (TR)					



Foglio 48 Particella 22  
Stessa proprietà

Foglio 48 Particella 168  
Stessa proprietà



Realizzato da:		Richiedente:		Descrizione:	
   				<b>PIANTA DELL'AREA STATO DI PROGETTO</b>	
Disegnato: Geom. Saika Nenci		Nome Sito: QUADRELLI		Cod. Sito: I124TR	
Controllato:		Nome File: 1.M2.015.PM.0			
Approvato: Ing. Fabrizio Braconi		Nome Documento: 1.M2.015.PM.0		Formato: A3   Scala: 1:100	
Indirizzo: VIALE DELLA RIMEMBRANZA, snc - COMUNE DI ACQUASPARTA (TR)				Data: 24.10.2022	

top palo +30.00

Posizione sistema radiante di futura installazione



Palo poligonale  
H=30.00m

Faretti per l'illuminazione

Predisposizione area apparati gestore 1

Predisposizione area apparati gestore 3

0,00

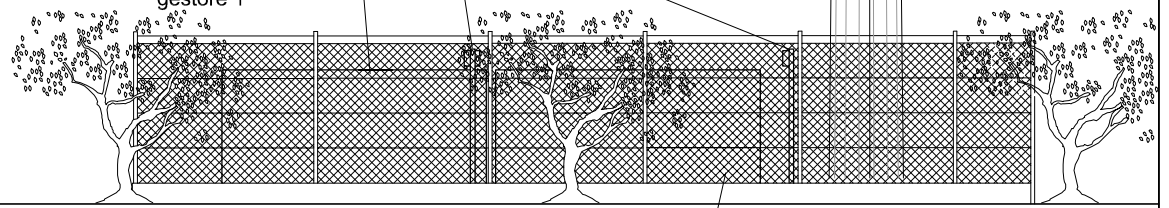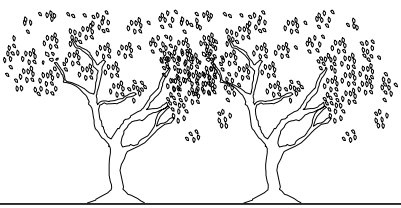

Realizzato da:

Richiedente:

Descrizione:



**PROSPETTO "A" STATO DI PROGETTO**

Disegnato: Geom. Saika Nenci

Nome Sito: QUADRELLI

Cod. Sito: I124TR

Controllato:

Nome File: 1.M2.015.PM.0

Approvato: Ing. Fabrizio Braconi

Nome Documento: 1.M2.015.PM.0

Formato: A3 | Scala: 1:100

Indirizzo: VIALE DELLA RIMEMBRANZA, snc - COMUNE DI ACQUASPARTA (TR)

Data: 24.10.2022