
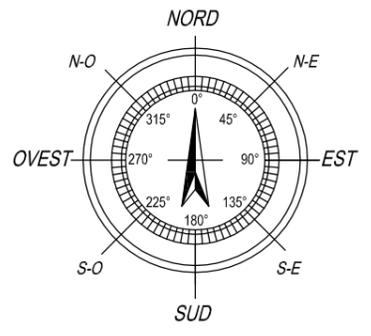


|   |  |   |  |  |  |
|---|--|---|--|--|--|
| Realizzato da:<br>    |  | Richiedente:<br> |  | Descrizione:<br><b>PLANIMETRIA GENERALE STATO DI FATTO</b> |  |
| Disegnato: Geom. Saika Nenci  |  | Nome Sito: QUADRELLI  |  | Cod. Sito: I124TR  |  |
| Controllato:  |  | Nome File: 1.M2.015.PM.0  |  | Formato: A3   Scala: 1:500                                 |  |
| Approvato: Ing. Fabrizio Braconi  |  | Nome Documento: 1.M2.015.PM.0   |  | Data: 24.10.2022   |  |
| Indirizzo: VIALE DELLA RIMEMBRANZA, snc - COMUNE DI ACQUASPARTA (TR)  |  |   |  |  |  |

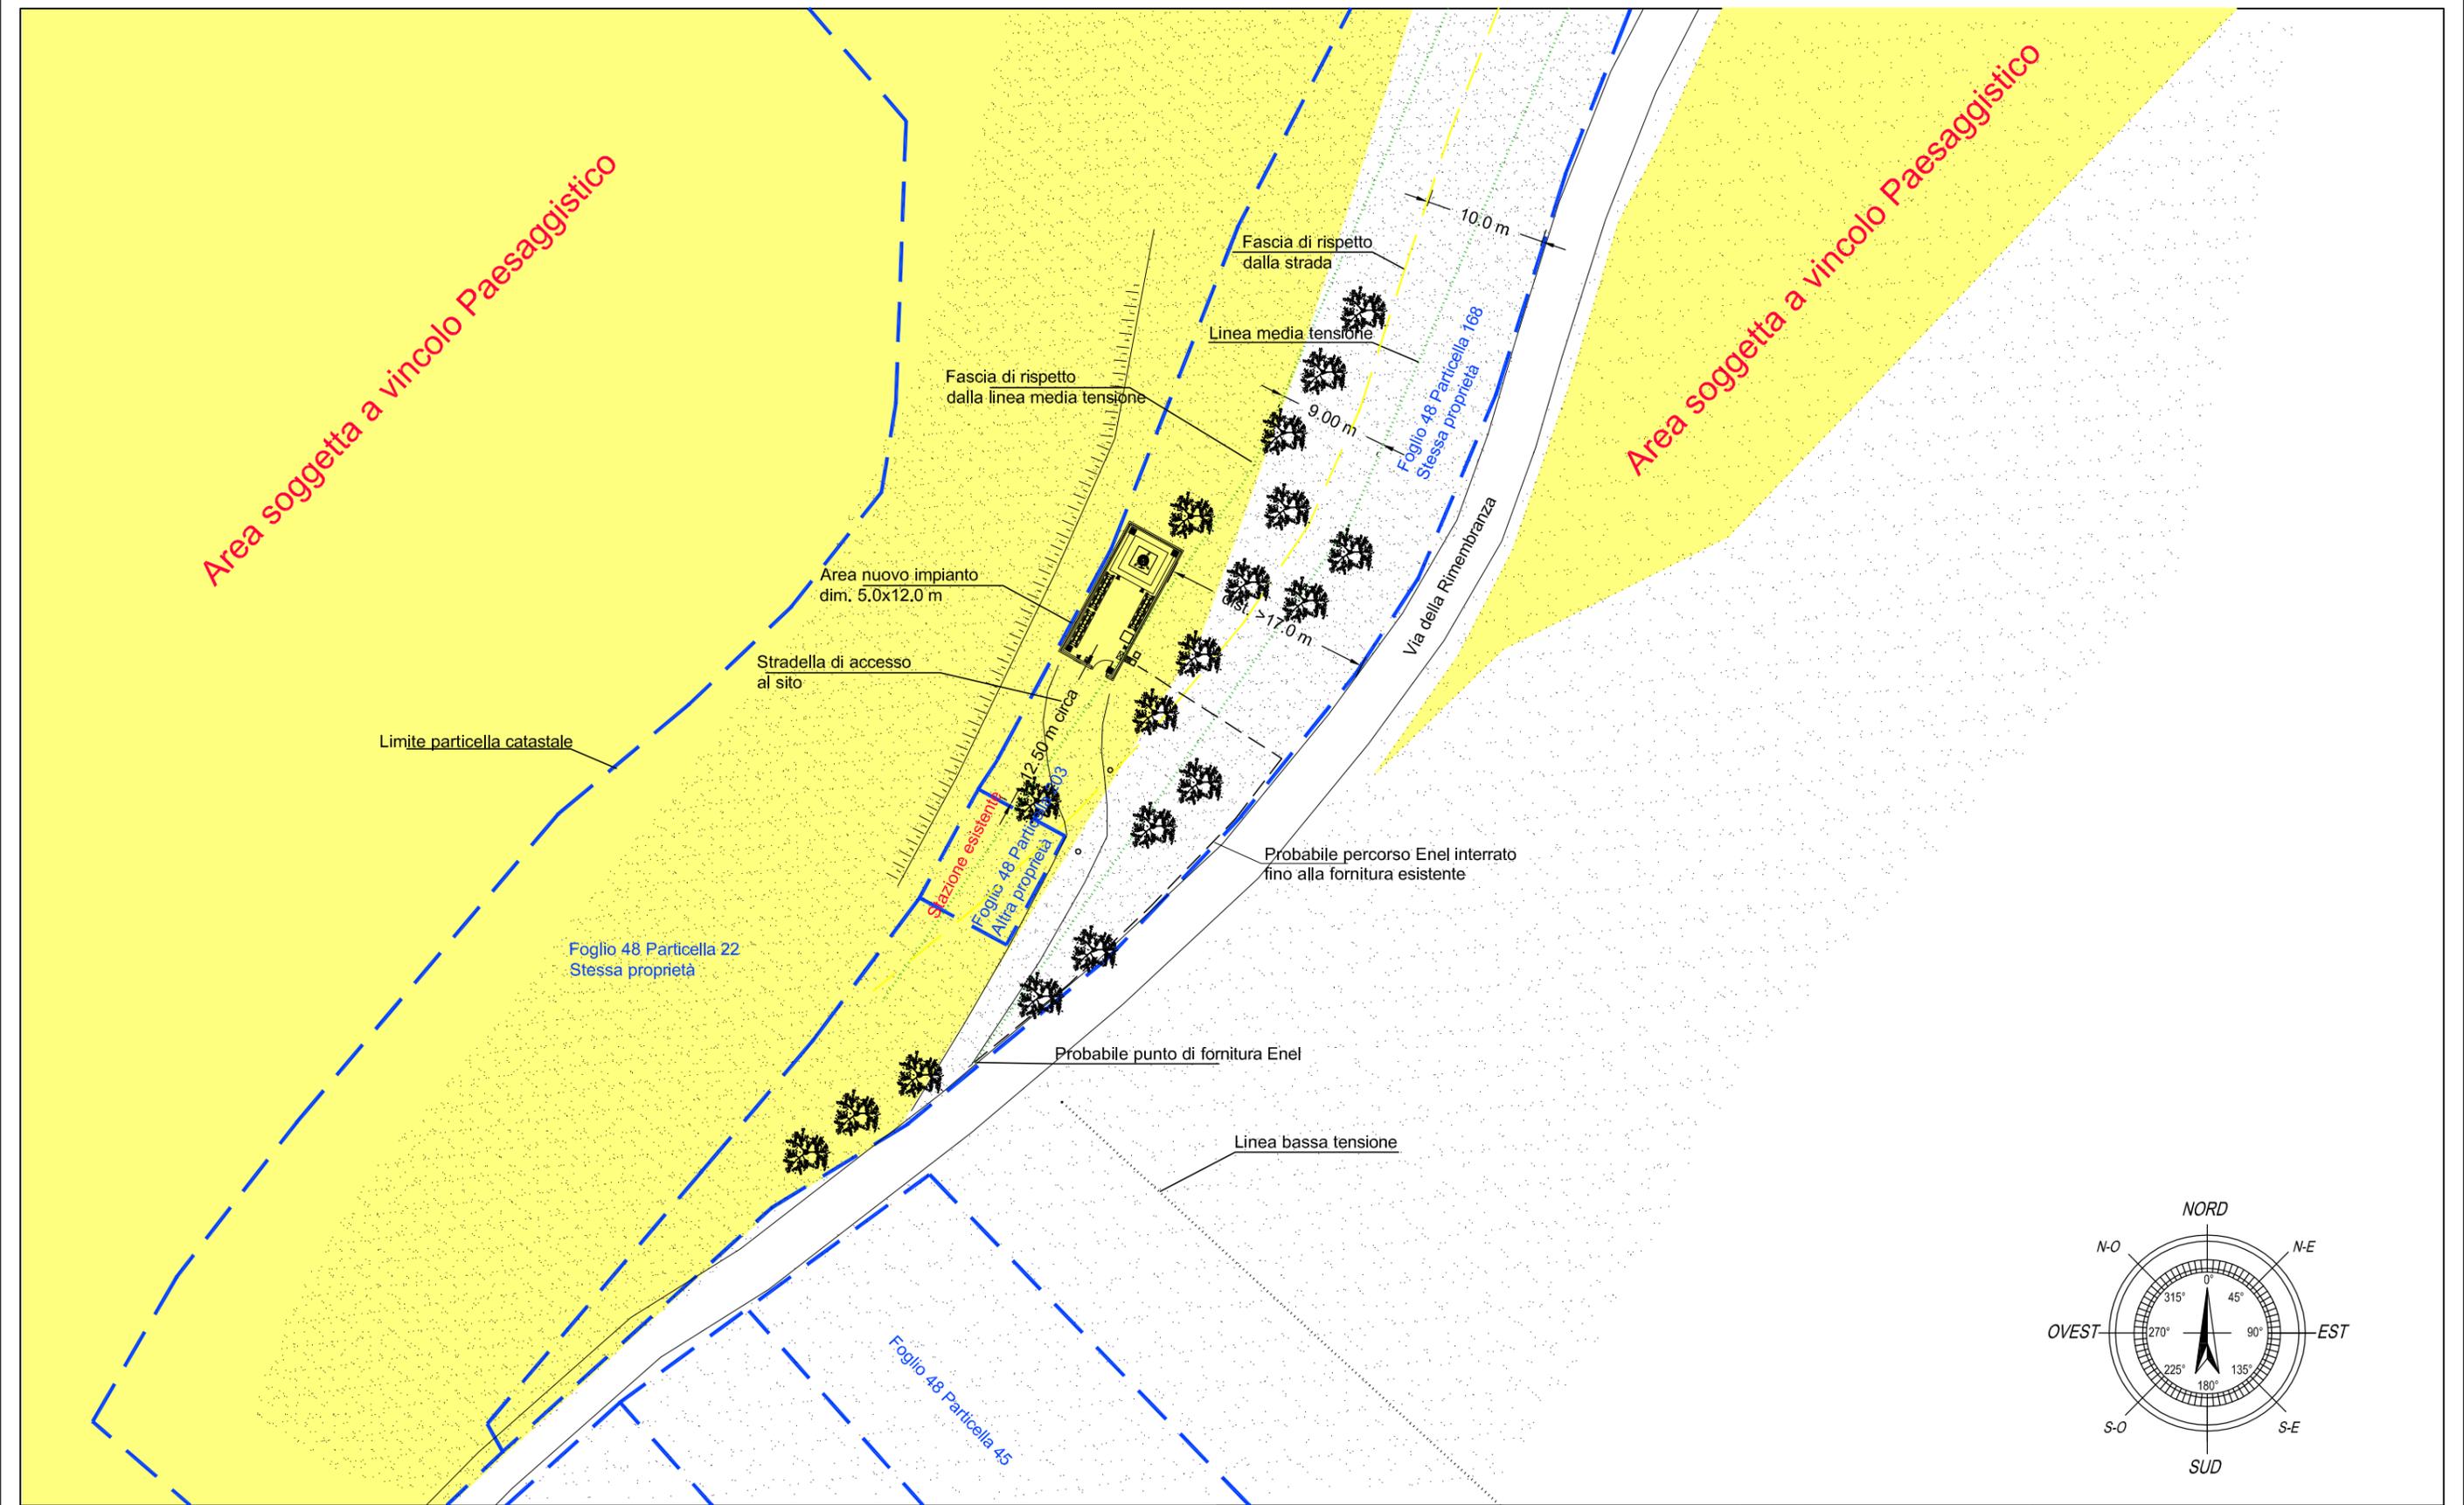

|   |  |   |  |   |  |
|---|--|---|--|---|--|
| Realizzato da:<br>    |  | Richiedente:<br> |  | Descrizione:<br><b>PLANIMETRIA GENERALE STATO DI PROGETTO</b> |  |
| Disegnato: Geom. Saika Nenci  |  | Nome Sito: QUADRELLI  |  | Cod. Sito: I124TR   |  |
| Controllato:  |  | Nome File: 1.M2.015.PM.0  |  | Formato: A3   Scala: 1:500                                    |  |
| Approvato: Ing. Fabrizio Braconi  |  | Nome Documento: 1.M2.015.PM.0   |  | Data: 24.10.2022  |  |
| Indirizzo: VIALE DELLA RIMEMBRANZA, snc - COMUNE DI ACQUASPARTA (TR)  |  |   |  |   |  |