



PROGETTO PER LA REALIZZAZIONE DI UN IMPIANTO PER COMUNICAZIONI ELETTRONICHE



PROGETTO
ARCHITETTONICO

ALLEGATO B

Regione UMBRIA
Provincia TERNI
Comune ACQUASPARTA
Sito INWIT QUADRELLI
Cod. I124TR
Indirizzo Viale della Rimembranza, snc

Il richiedente	Il progettista
	IBS Progetti V.le Baccelli, 23 – 53042 Chianciano T. (SI) Tel. 0578/62616-61332 Fax. 0578/654582 pec direzione@pec.ibsprogetti.it www.ibsprogetti.it
	Dott. Ing. FABRIZIO BRACONI

ALLEGATO B

Documentazione Fotografica (Vedi documentazione fotografica allegata):

Sono allegati 2 fotogrammi capaci di evidenziare le peculiarità dell'area oggetto d'intervento.

FOTO n. 1 STATO DI FATTO



Vista da Via della Rimembranza

FOTO n. 1 STATO DI PROGETTO




FOTO n. 2 STATO DI FATTO



Vista da Via della Rimembranza

FOTO n. 2 STATO DI PROGETTO



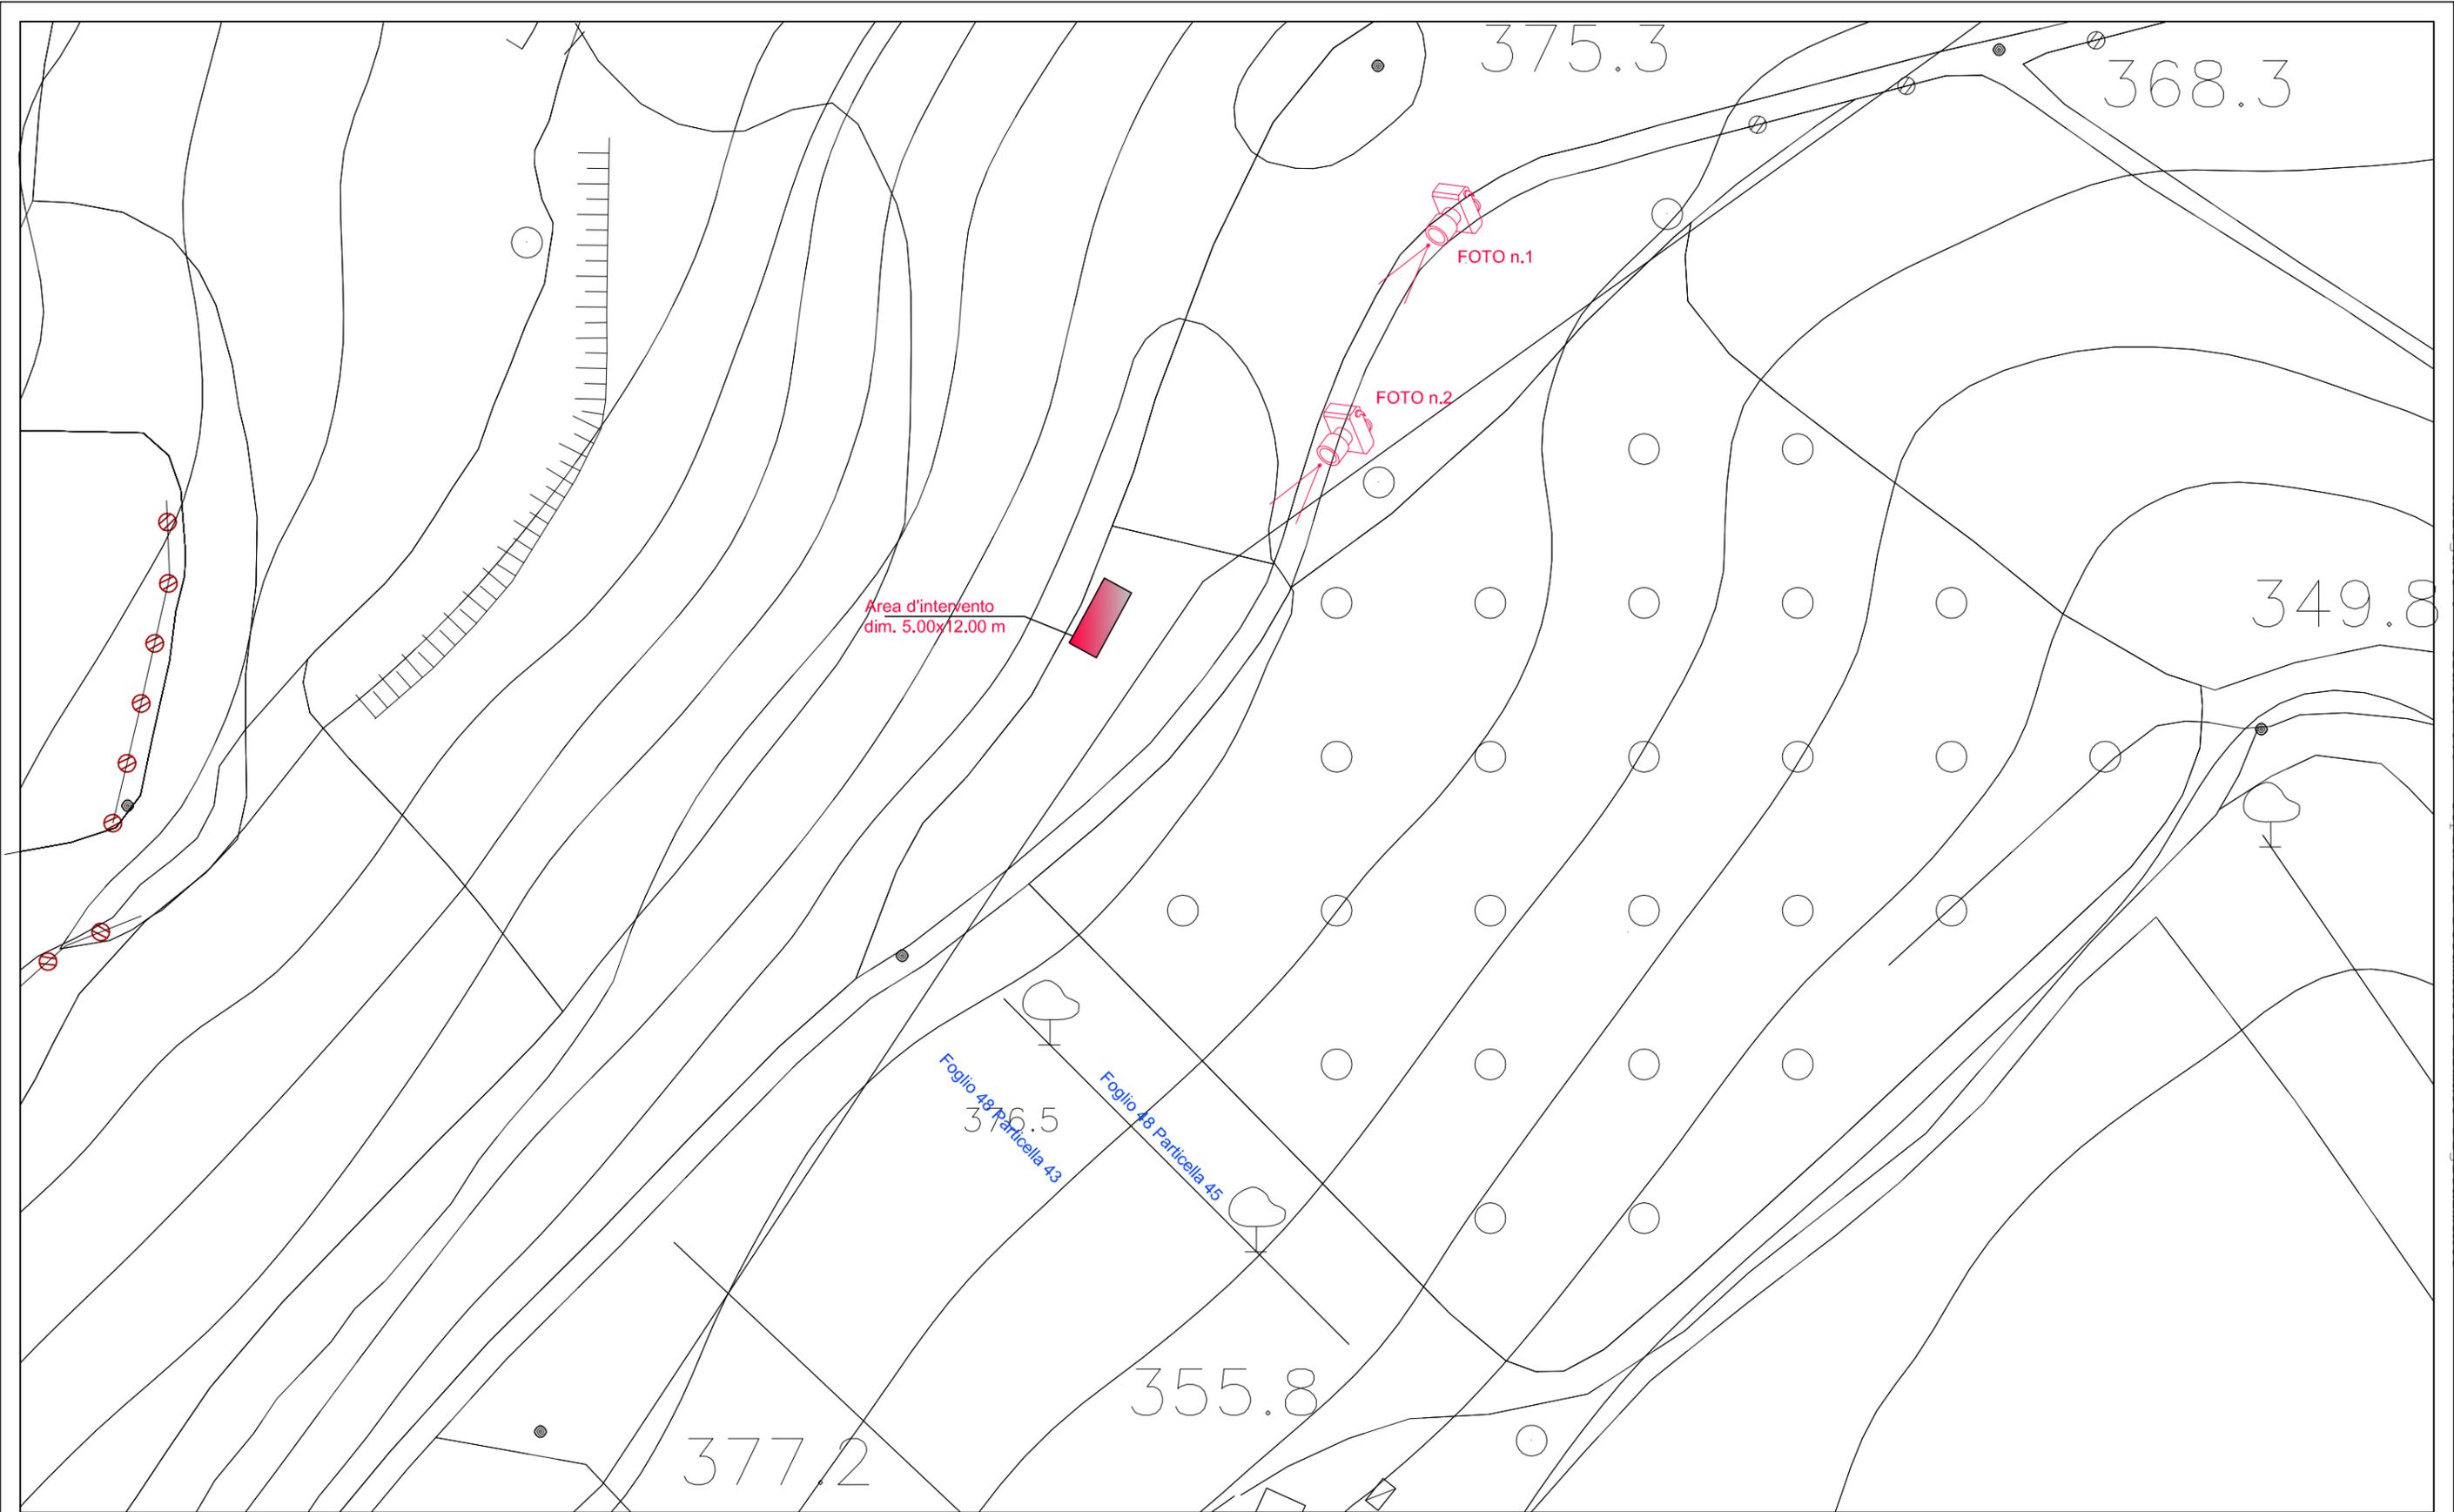

COMUNE DI ACQUASPARTA
 Protocollo Arrivo N. 13717/2022 del 01-12-2022
 Allegato 9 - Class. 6_9 - Copia Del Documento Firmato Digitalmente

Realizzato da:    		Richiedente: 		Descrizione: PUNTI DI RIPRESA FOTOGRAFICI	
Disegnato: Geom. Saika Nenci		Nome Sito: QUADRELLI		Cod. Sito: I124TR	
Controllato:		Nome File: 1.M2.015.PM.0		Formato: A3 Scala: 1:1.000	
Approvato: Ing. Fabrizio Braconi		Nome Documento: 1.M2.015.PM.0		Data: 24.10.2022	
Indirizzo: VIALE DELLA RIMEMBRANZA, snc - COMUNE DI ACQUASPARTA (TR)					