


- Demolizioni
- Costruzioni

Realizzato da: 	Richiedente: 	Descrizione: <b>PLANIMETRIA GENERALE STATO SOVRAPPONTO</b> Cod. Sito: I124TR
Disegnato: Geom. Saika Nenci Controllato: Approvato: Ing. Fabrizio Braconi Indirizzo: VIALE DELLA RIMEMBRANZA, snc - COMUNE DI ACQUASPARTA (TR)	Nome Sito: QUADRELLI Nome File: 1.M2.015.PM.0 Nome Documento: 1.M2.015.PM.0	Formato: A3    Scala: 1:500 Data: 24.10.2022

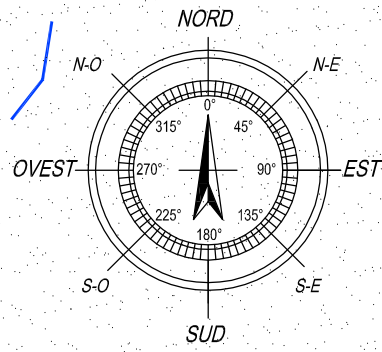



Foglio 48 Particella 22  
Stessa proprietà

Foglio 48 Particella 168  
Stessa proprietà

Fascia di rispetto  
dalla strada

PROSPETTO "A"

-  Demolizioni
-  Costruzioni

Realizzato da:



Richiedente:



Descrizione:

**PIANTA DELL'AREA STATO SOVRAPPOSTO**

Disegnato: Geom. Saika Nenci

Nome Sito: QUADRELLI

Cod. Sito: I124TR

Controllato:

Nome File: 1.M2.015.PM.0



Approvato: Ing. Fabrizio Braconi

Nome Documento: 1.M2.015.PM.0


Formato: A3 Scala: 1:100





Indirizzo: VIALE DELLA RIMEMBRANZA, snc - COMUNE DI ACQUASPARTA (TR)

Data: 24.10.2022

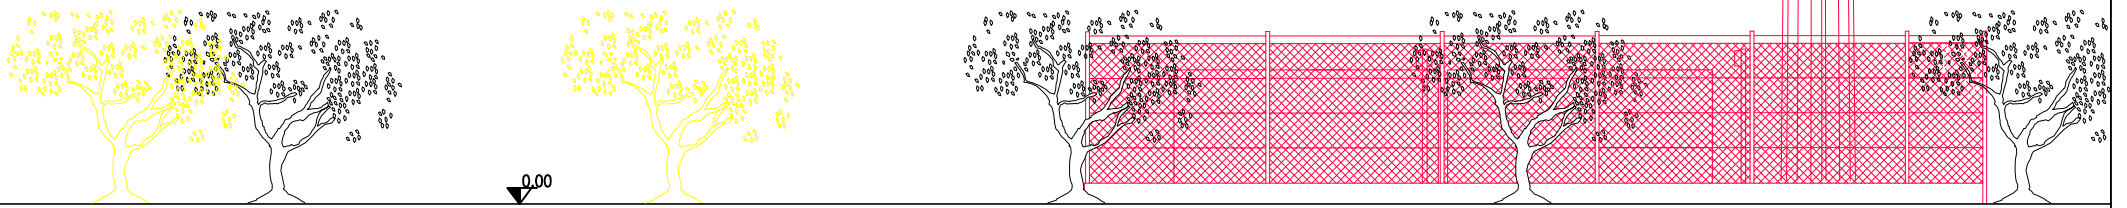-  Demolizioni
-  Costruzioni

top palo +30.00



Realizzato da:   		Richiedente: 		Descrizione: <b>PROSPETTO "A" STATO SOVRAPPOSTO</b>	
Disegnato: Geom. Saika Nenci		Nome Sito: QUADRELLI		Cod. Sito: I124TR	
Controllato:		Nome File: 1.M2.015.PM.0		Formato: A3   Scala: 1:100	
Approvato: Ing. Fabrizio Braconi		Nome Documento: 1.M2.015.PM.0		Data: 24.10.2022	
Indirizzo: VIALE DELLA RIMEMBRANZA, snc - COMUNE DI ACQUASPARTA (TR)				Data: 24.10.2022	