

COMUNE di ACQUASPARTA

Provincia di Terni

Recupero del complesso edilizio del Castello di Montalbano di Acquasparta.

Variante al Piano Attuativo di recupero approvato con Delibera G. C. n.119 del 26 AGOSTO 2016.

PROPRIETA': Sig.ri Duranti Federico - Duranti Claudia
 USUFRUTTO: Sig.ri Addario Chieco Paola - Duranti Enrico

STATO VIGENTE

L'elaborato è copia di quanto approvato con il P.A. vigente, richiamato nel titolo, del quale la presente istanza costituisce variante. La copia viene allegata al fine di consentire un confronto nelle previsioni urbanistiche di variante con quanto in precedenza assentito.

S T U D I O P I C C H I A R A T I

ARCH. ROBERTO PICCHIARATI - ARCH. RICCARDO PICCHIARATI
 VIA ROMA, 5 - 05021 - ACQUASPARTA TR - TEL. 0744.930507 - WWW.STUDIOPICCHIARATI.IT - INFO@STUDIOPICCHIARATI.IT

RETI TECNOLOGICHE

RETI TECNOLOGICHE ESISTENTI
 RETI TECNOLOGICHE IN PROGETTO
 PARTICOLARI ESECUTIVI




il progettista

REV. Gennaio 2016 | VAR. gennaio 2021

RETI TECNOLOGICHE ESISTENTI A SERVIZIO DEL COMPLESSO

Scala 1:1000

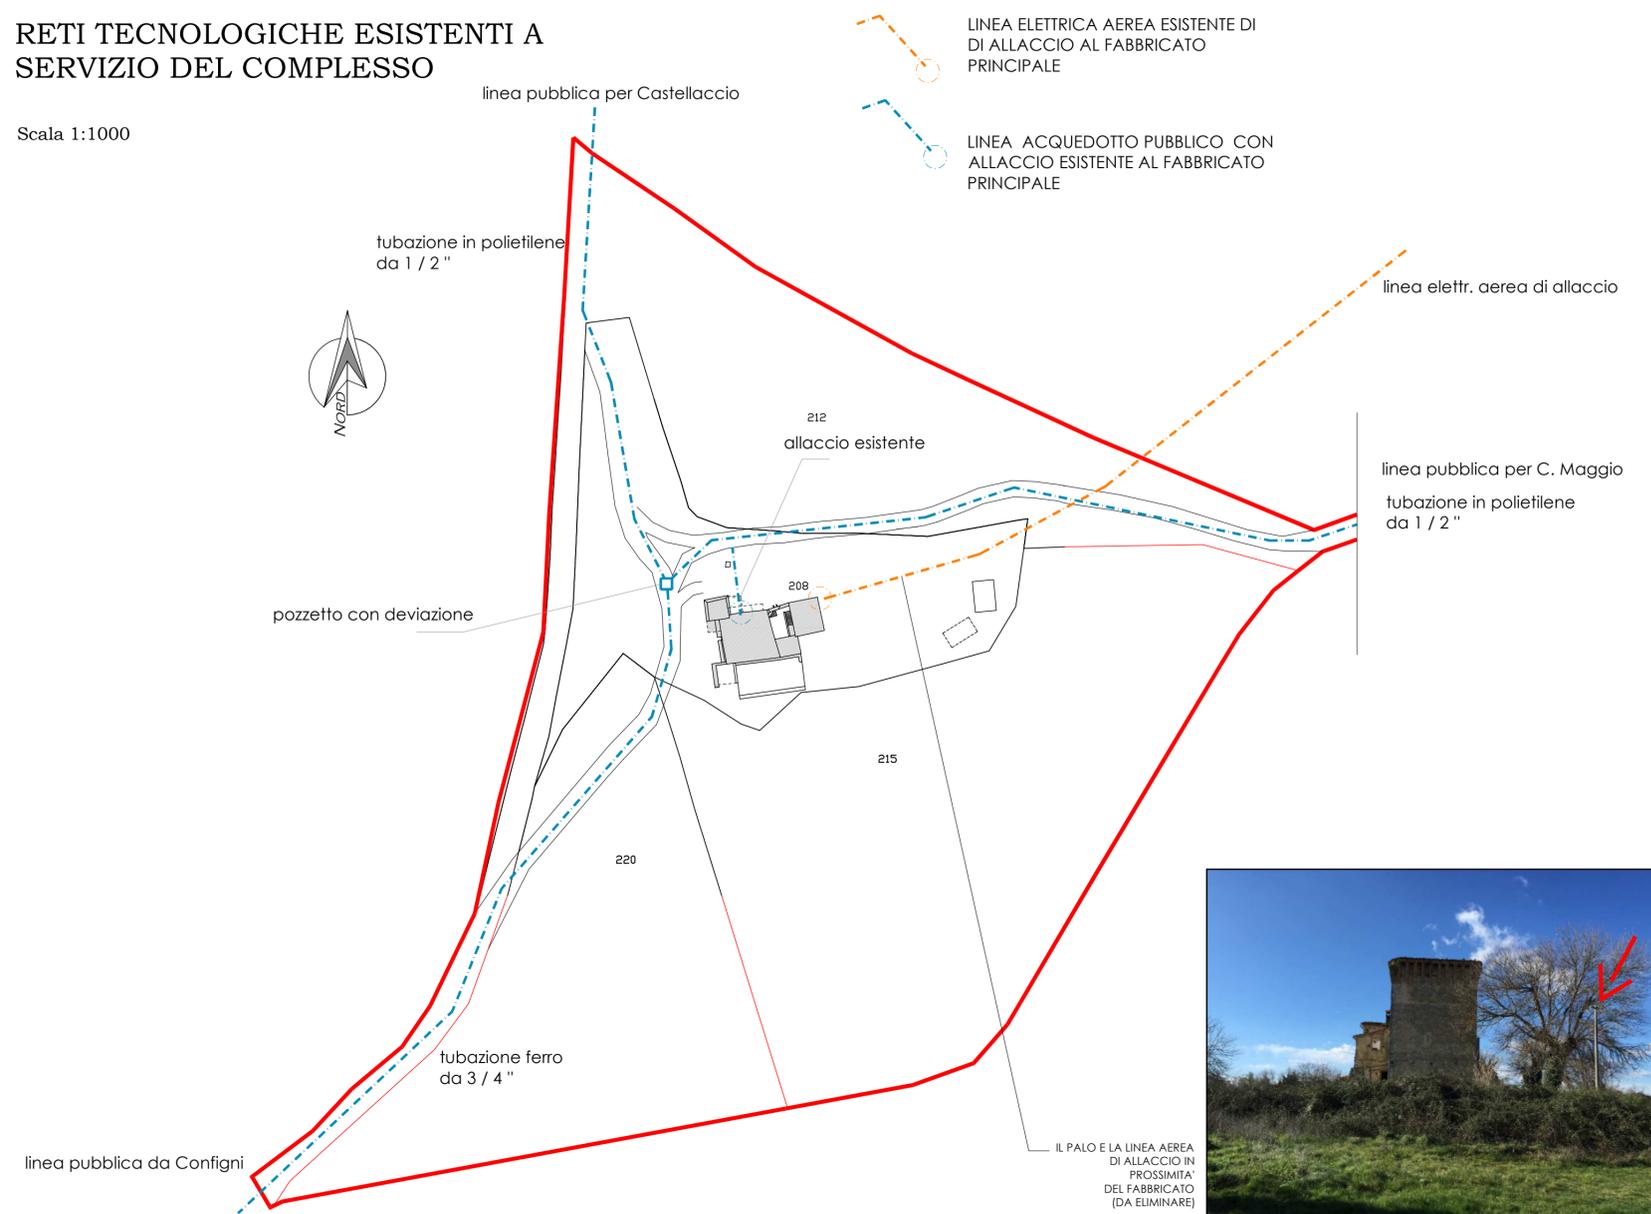

RETI DI ALLACCIO IN PROGETTO

LOCALE TECNICO DI PERTINENZA, ALLACCI DELLE RETI TECNOLOGICHE DELL'INTERO COMPLESSO

ACQUEDOTTO

LINEE ACQUEDOTTO ESISTENTI DA CONSERVARE

PUNTO DI ALLACCIO ACQUEDOTTO DEL COMPLESSO


LINEA ELETTRICA

LINEA ELETTRICA AEREA - PARTE IN CONSERVAZIONE


LINEA ELETTRICA INTERRATA - ALLACCIO AL COMPLESSO

ACQUE NERE

ZONA PREVISTA PER REALIZZAZIONE SISTEMA SMALTIMENTO ACQUE NERE - VEDERE ALLEGATO -

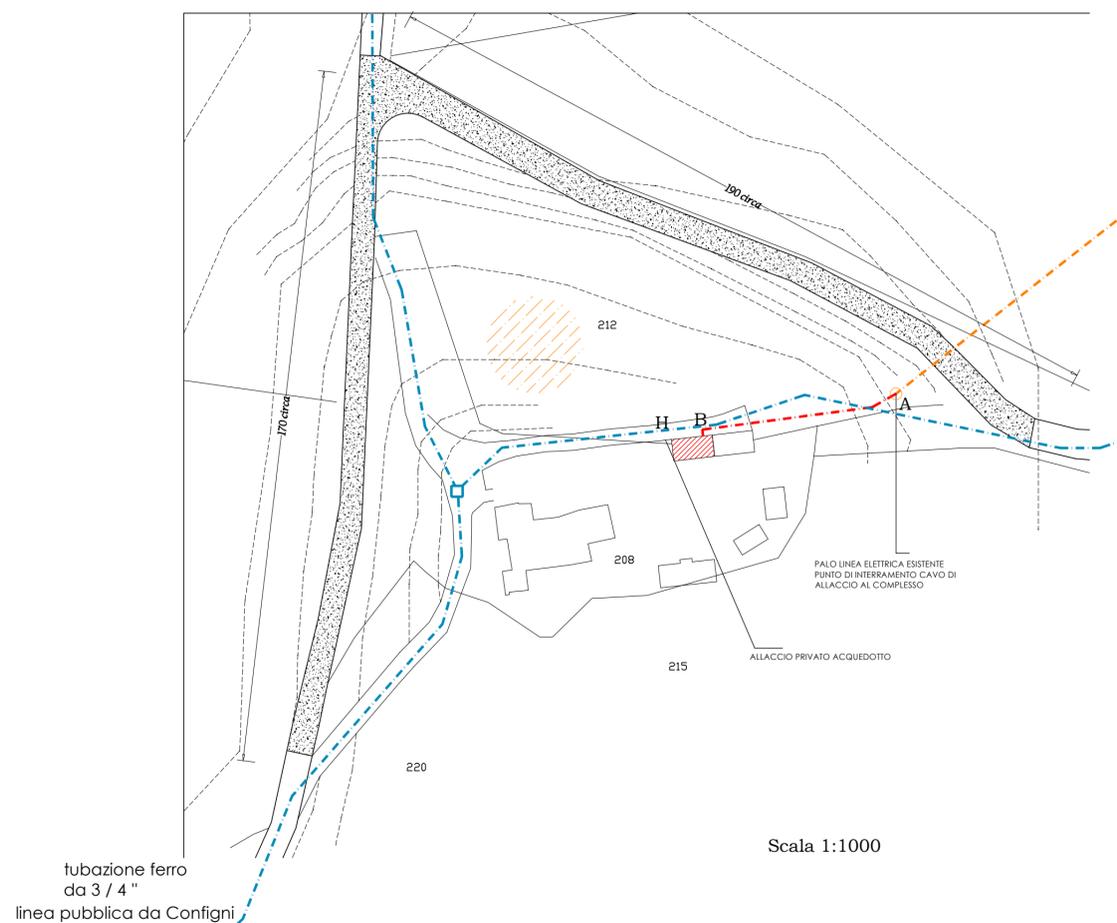

PARTICOLARI ESECUTIVI ALLACCIO LINEA ELETTRICA INTERRATA TRATTO A-B

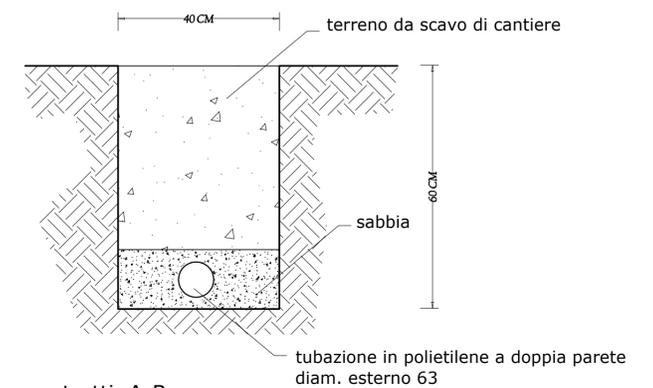

tratti A-B

scavo su terreno privato
 ripristino con riempim. in terra. nelle zone carrabili ripristino con riempimento in materiale inerte

Scala 1:10