

COMUNE di ACQUASPARTA

Provincia di Terni

Recupero del complesso edilizio del Castello di Montalbano di Acquasparta.

Variante di Piano Attuativo di recupero approvato con Delibera G. C. n.119 del 26 AGOSTO 2016.

PROPRIETA' : **Sig.ri Duranti Federico - Duranti Claudia**
USUFRUTTO : **Sig.ri Addario Chieco Paola - Duranti Enrico**

INTERVENTI IN VARIANTE
nelle presenti tavole grafiche vengono evidenziate le previsioni in variante ed in adeguamento rispetto a quanto previsto dal P. A. vigente. Ove non diversamente specificato restano ferme le disposizioni urbanistiche già assentite.

S T U D I O P I G G H I A R A T I

ARCH. ROBERTO PICCHIARATI - ARCH. RICCARDO PICCHIARATI

VIA ROMA, 5 - 03031 - ZADARANA S. TER. - TEL. 0764.920647 - WWW.PICCHIARATIARCHITETTI.COM

SISTEMAZIONI PROGETTO

PLANIMETRIA GENERALE
SEZIONI
TIPOLOGIA FABBRICATI

tavola

11




RP2
architetti

il progettista

Genio 2016

VAR. gennaio 2021

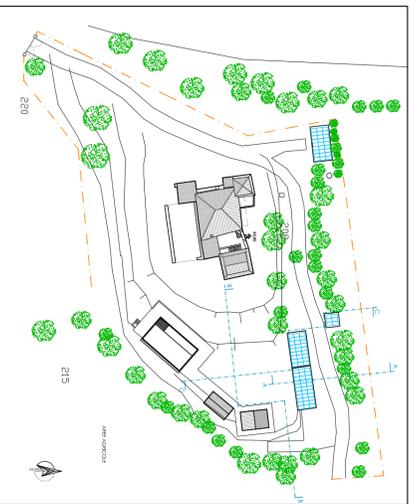

SCALA 1:1000

PLANIMETRIA GENERALE

nuovo perimetria C
in progetto

SCHEMATURE VEGETAZIONALI
DA CONSERVARE E INTEGRARE

locale tecnico

annesso A
(vedere altro tavolo)


annesso B
(vedere altro tavolo)

SCHEMATURE VEGETAZIONALI
DA CONSERVARE E INTEGRARE

RIVESTIMENTO IN MURATURA IN PERAME E
MATTONI F.VISIA - STUCCATURA CON MALTA
DI CALCE ESABBA.

--- ANDAMENTO ATTUALE TERRENO
- - - - - PROFILO SISTEMAZIONE

FASCIA DI SCHEMATURA VEGETAZIONALE VERSO
L'ESTERNO DEL COMPLESSO - ESISTENTE E DA
CONSERVARE

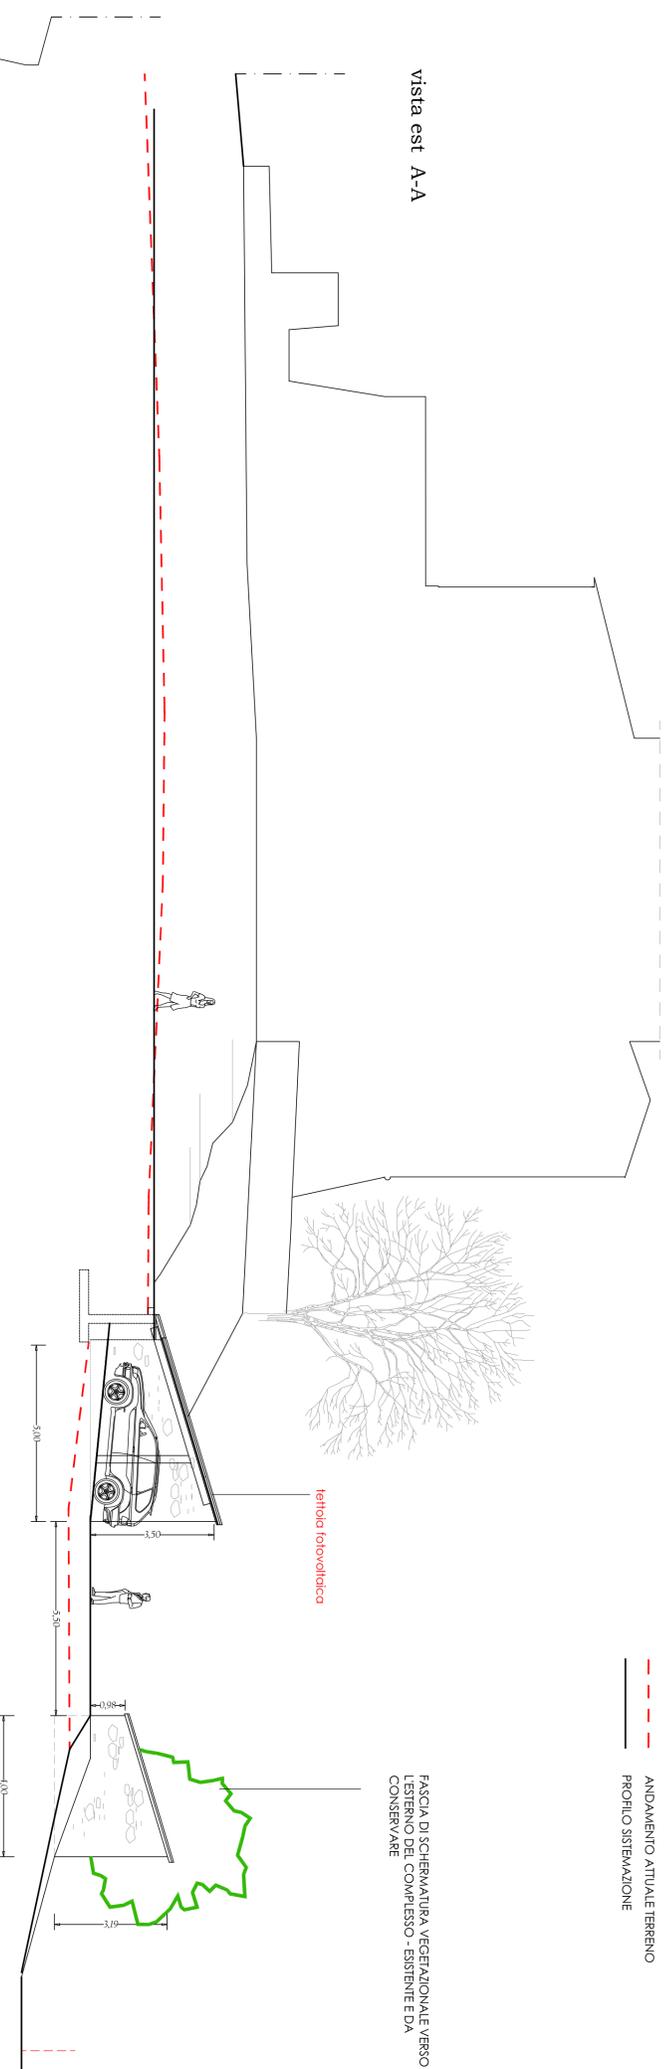

vista est - A-A

tettoia fotovoltaica

PANNELLI SOLARE TERMICO E FOTOV. INTEGRATI
ARCHITETTONICAMENTE CON LA FALDA IN COPPI

locale tecnico

COBERTURA TETTOIA CON
PANNELLI FOTOVOLTAICI

tettoia fotovoltaica


SCHEMATURE VEGETAZIONALI
DA CONSERVARE E INTEGRARE

Vista Sud - verso l'area a giardino tra gli annessi B-B

Il taglio del terreno - piano direttore - conferisce
di pieno dell'annesso mozzafiato da ristrutturare

STRUTTURA DELLA TETTOIA IN LEGNO E
COBERTURA IN PANNELLAIDA
FOTOVOLTAICA

SCHEMATURE VEGETAZIONALI
DA CONSERVARE E INTEGRARE

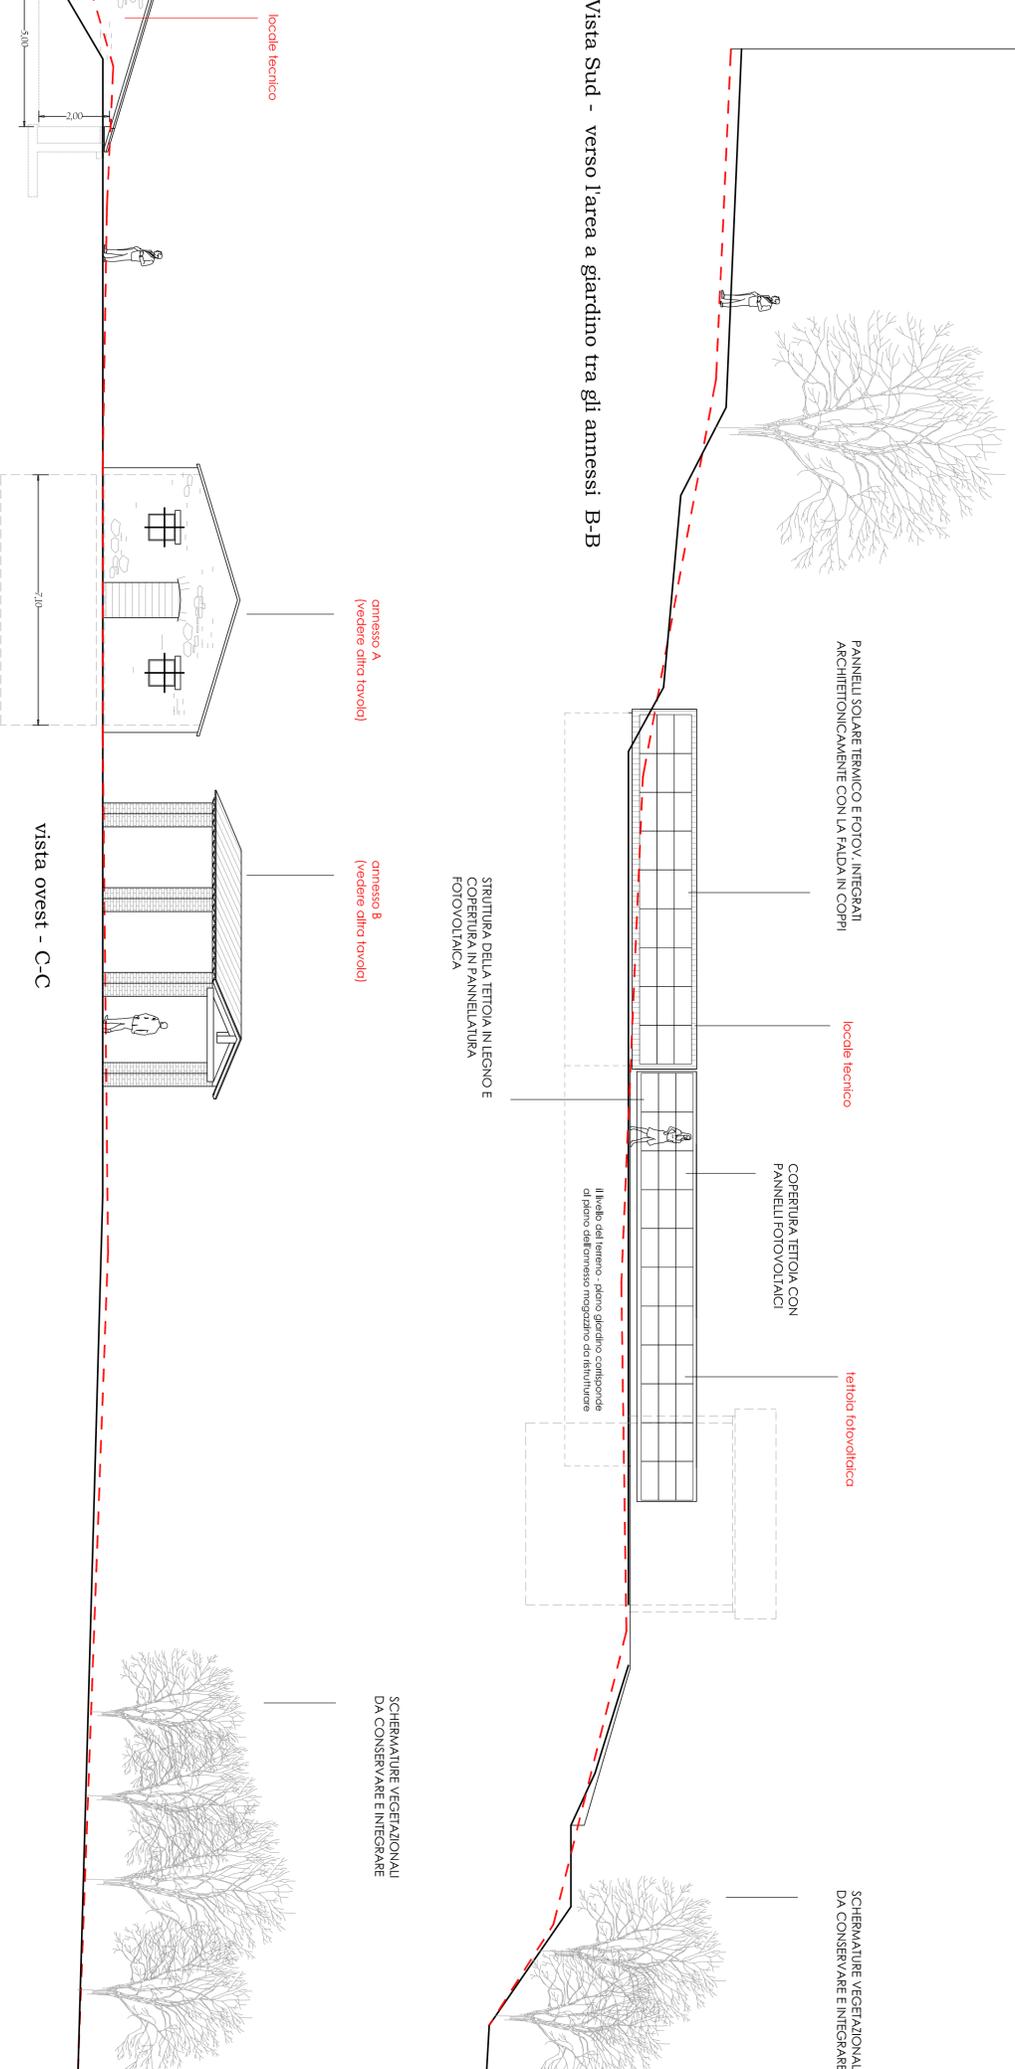

locale tecnico

annesso A
(vedere altro tavolo)

annesso B
(vedere altro tavolo)

SCHEMATURE VEGETAZIONALI
DA CONSERVARE E INTEGRARE

vista ovest - C-C

RIVESTIMENTO IN MURATURA IN PERAME E
MATTONI F.VISIA - STUCCATURA CON MALTA
DI CALCE ESABBA.