

COMUNE di ACQUASPARTA

Provincia di Terni

Recupero del complesso edilizio del Castello di Montalbano di Acquasparta.

Varante al Piano Attuativo di recupero approvato con Delibera G. C. n.119 del 26 AGOSTO 2016.

PROPRIETA' : *Sig.ra Duranti Federico - Duranti Claudia*
 USUFRUTTO : *Sig.ra Addario Chieco Paolo - Duranti Enrico*

INTERVENTI IN VARIANTE
 nelle presenti tavole grafiche vengono evidenziate le previsioni in variante ed in adeguamento rispetto a quanto previsto dal P. A. vigente. Ove non diversamente specificato restano le disposizioni urbanistiche già assentite.



S T U D I O P I G G H I A R A T I

ARCH. ROBERTO PICCHIARATI - ARCH. RICCARDO PICCHIARATI

VIA ROMA, 5 - 03021 - ACQUASPARTA (TR) - TEL. 0764.923267 - WWW.PICCHIARATIARCHITETTI.IT - INFO@PICCHIARATIARCHITETTI.IT

SCHEMI TIPOLOGICI

SCHEMI TIPOLOGICI

13




il progettista

Genio 2016

VAR. gennaio 2021

OPERE PERTINENZIALI SEZIONI E SCHEMI TIPOLOGICI DI PROGETTO


ANNESSE A

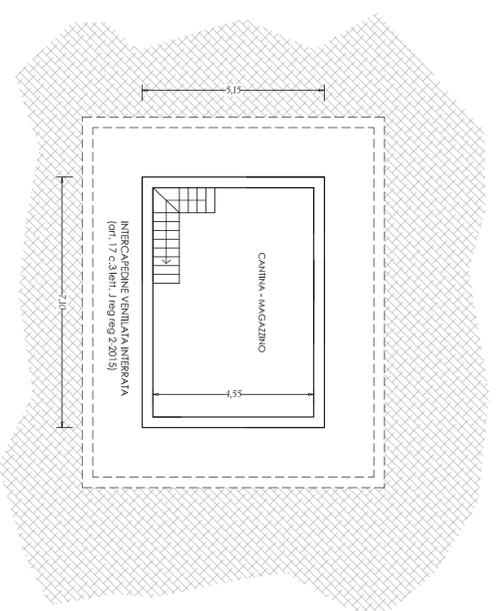

Pianta piano interrato non accessibile dall'esterno


N.B. : L'INTERVENTO NON PREVEDE VARIAZIONI DI SUCCO NE' LAVORI DI MANUTENZIONE DEL MANUFATTO PREESISTENTE ED AL PIANO ATTUATIVO VIGENTE SUCC : mq. 36,56 nello stesso sedime

LE DERIVATE SUDDIVISIONI INTERNE DEL MAGAZZINO SIANO IN VARIANTE A SEDIMENTAZIONE PREESISTENTE VALE SOLO COME INDICAZIONE TIPOLOGICA

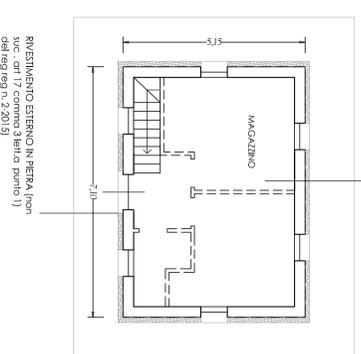


Pianta piano terra

per gli altri prospetti degli schemi tipologici vedere gli altri elaborati con le sezioni generali

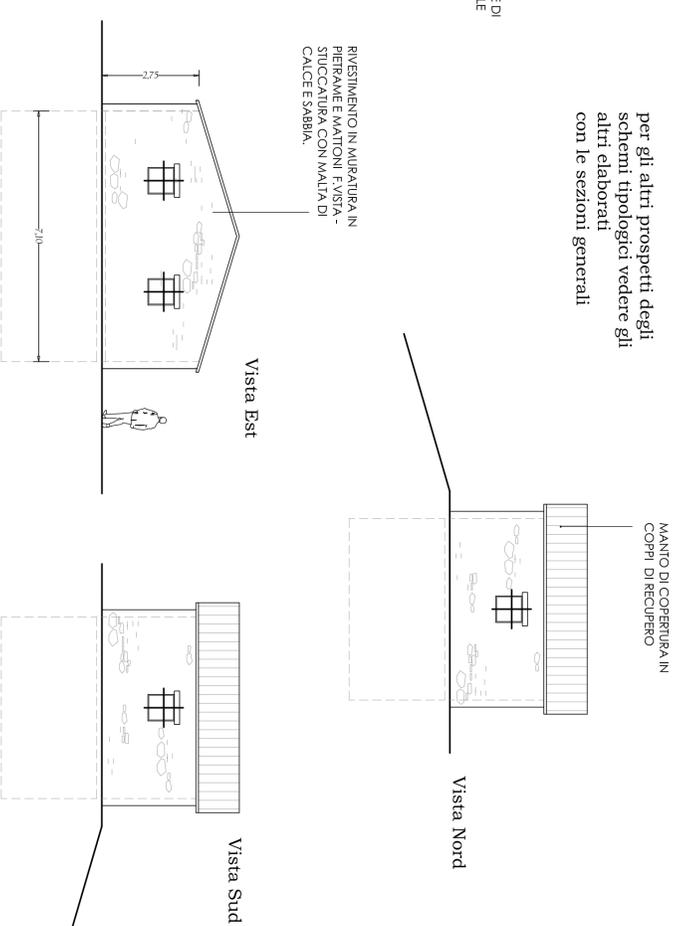


PISCINA DI PERTINENZA

Pianta piano vasca e loc. tecnico

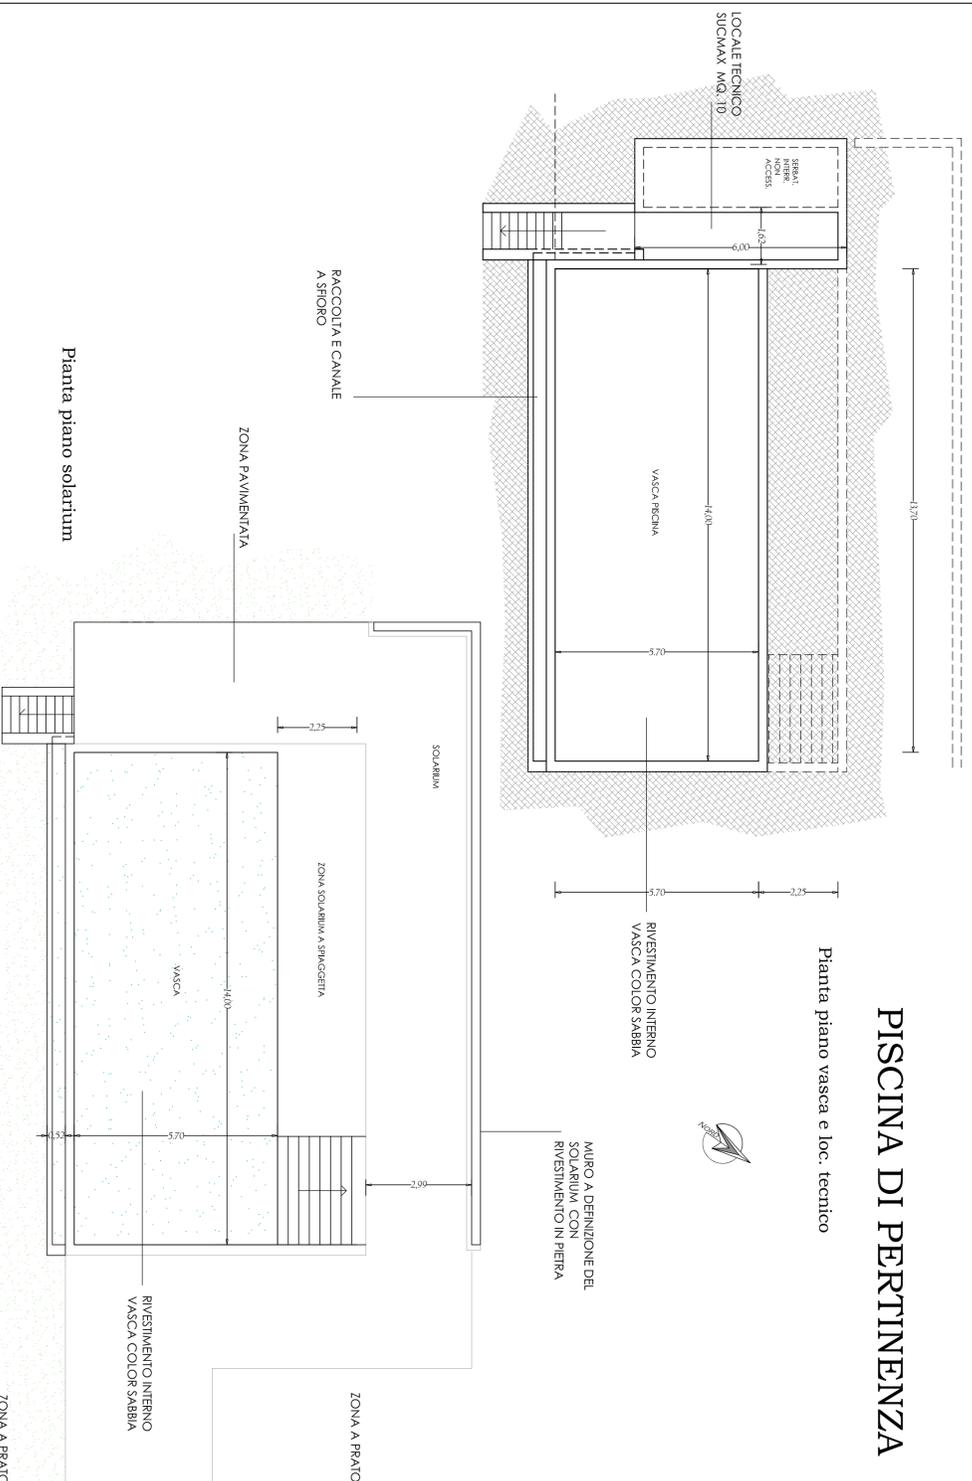


Pianta piano solarium

ANNESSE B - tettoia

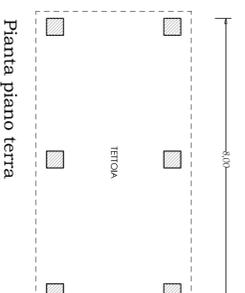

Pianta piano terra

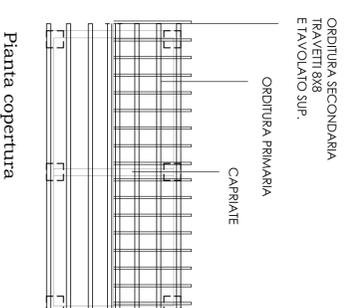

Pianta copertura




ORDITURA SECONDARIA TRAVETTI 8x8 E FAVOLATO SUP.

ORDITURA PRIMARIA CAPRARE


N.B. : L'INTERVENTO NON PREVEDE VARIAZIONI DI SUPERFICIE RISPETTO A QUANTO PREESISTENTE ED AL PIANO ATTUATIVO VIGENTE.
 SI PREVEDE LA LEGGERA ROTAZIONE NEL SENSO DELL'ANNESSE AL FINE DI ARMONIZZARE L'INTERVENTO CON L'AMBIENTE CIRCOSTANTE ED ALLINEARE LA STRUTTURA CON LA PISCINA PERTINENZIALE - VEDERE PLANIMERIA GENERALE.
 la tipologia in variante prevede il rifinito i tipi del fienile tradizionale del territorio rurale e segue preciso indicazione da parte dello soprintendente SABAR.

STRUTTURA DI COPERTURA IN LEGNO

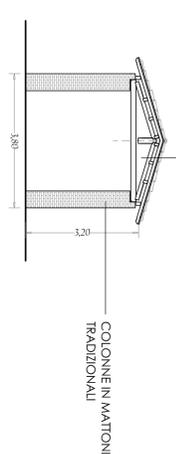

Vista Est-Ovest

MANTO DI COPERTURA IN COPPI

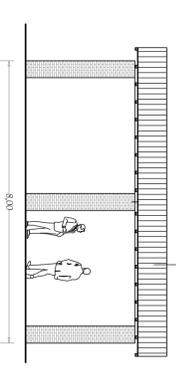

Vista Sud - Nord