

# COMUNE DI ACQUASPARTA

Provincia di Terni

## Recupero del complesso edilizio del Castello di Montalbano di Acquasparta.

Variante al Piano Attuativo di recupero approvato con Delibera G. C. n.119 del 26 AGOSTO 2016.

PROPRIETA' : *Sig.ri Duranti Federico - Duranti Claudia*  
USUFRUTTO : *Sig.ri Addario Chieco Paola - Duranti Enrico*

**INTERVENTI IN VARIANTE**  
nelle presenti tavole grafiche vengono evidenziate le previsioni in variante ed in adeguamento rispetto a quanto previsto dal P. A. vigente. Ove non diversamente specificato restano ferme le disposizioni urbanistiche già assentite.

S T U D I O P I G G H I A R A T I

ARCH. ROBERTO PICCHIARATI - ARCH. RICCARDO PICCHIARATI

via Roma, 5 - 03031 - Acquasparta (TR) - TEL. 0764.920847 - WWW.PICCHIARATIARCHITETTI.IT

sintesi dei vincoli

SEZIONI STRADALI

17  
Int.



RP2  
architetti


Gennaio 2016

VAR. novembre 2020

INTEGR. sett. 2021

il progettista

## PLANIMETRIA GENERALE - CON SEZIONI STRADALI

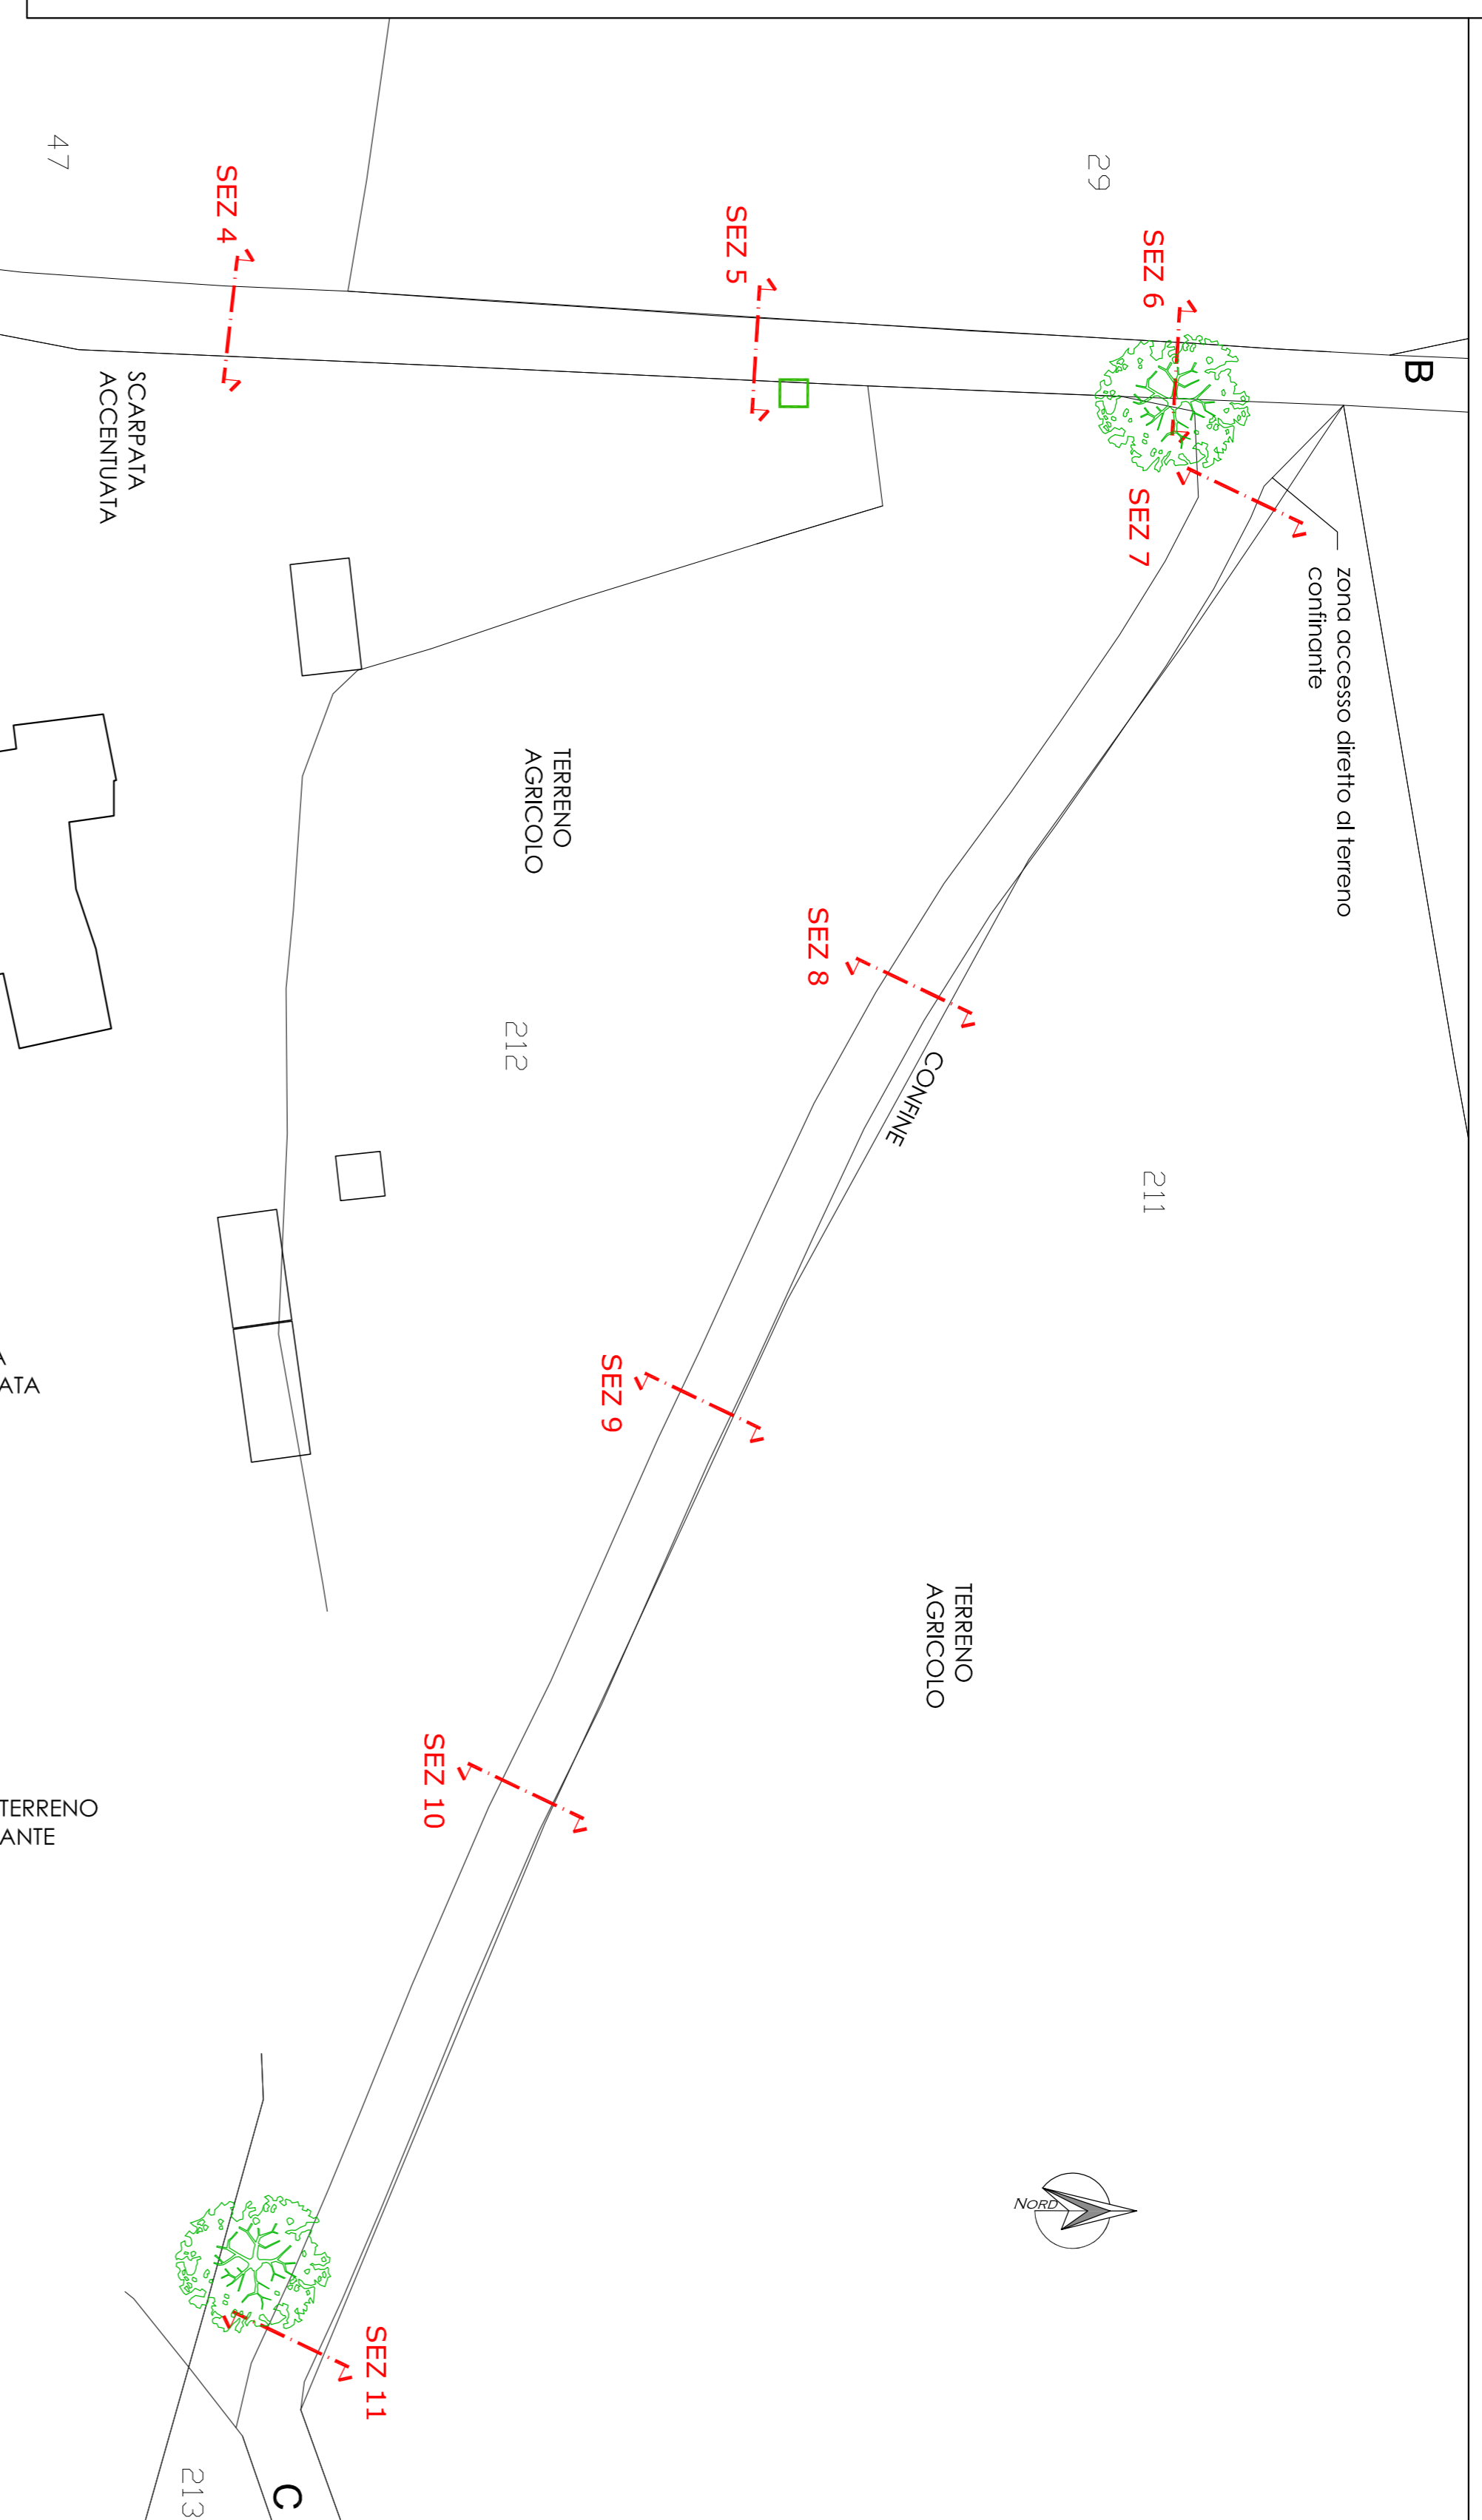

SCALA 1:500

N.B. : LA CARREGGIATA STRADALE POTRA' PRESENTARE ALCUNE IRRREGOLARITA' NELLA LARGHEZZA COMPLESSIVA, IN PUNTI PARTICOLARI, IN RAAGIONE DELLA PRESENZA DI ELEMENTI SINGOLARI QUALI: ALBERATURE POSTE IN STRETTA ADIACENZA AL TRACCIATO, DISLIVELLI CON PENDENZE NOTEVOLI ECC.  
DOVRA' COMUNQUE ESSERE GARANTITA LA PIENA PERCORIBILITA' DEL TRACCIATO.  
DOVRA' ESSERE GARANTITO IL DEFUSSO REGOLARE DELLE ACQUE ATTRAVERSO SISTEMA DI CUNETTE E PENDENZE TRASVERSALI ADEGUATE, SOPRATTUTTO NELLA ZONA LATERALE DELLA CORSA, A CONTATTO CON LE CUNETTE. PER LA MIGLIORE DEFINIZIONE DEL PROFILO LONGITUDINALE E DEGLI STRATI COSTITUENTI IL FONDO CARRABILE, SI FACCIA RIFERIMENTO ALL'ALLEGATA TAVOLA N.14

