

## COMUNE di ACQUASPARTA

Provincia di Terni

### Recupero del complesso edilizio del Castello di Montalbano di Acquasparta.

Variante al Piano Attuativo di recupero approvato con Delibera G. C. n.119 del 26 AGOSTO 2016.

PROPRIETA' : *Sig.ri Duranti Federico - Duranti Claudia*  
USUFRUITO : *Sig.ri Addario Chieco Paola - Duranti Enrico*

#### STATO VIGENTE

L'elaborato è copia di quanto approvato con il P.A. vigente, richiamato nel titolo, del quale la presente istanza costituisce variante. La copia viene allegata al fine di consentire un confronto nelle previsioni urbanistiche di variante con quanto in precedenza assentito.

**STUDIO PICCHIARATI**

ARCH. ROBERTO PICCHIARATI - ARCH. RICCARDO PICCHIARATI

VIA ROMA, 5 - 05021 - ACQUASPARTA (TR) - TEL. 0744-930567 - WWW.STUDIOPICCHIARATI.IT - INFO@STUDIOPICCHIARATI.IT

#### INQUADRAMENTO

PLANIMETRIA CATASTALE  
ESTRATTI DI P.R.G.  
PLANIMETRIA GENERALE - assetto attuale  
PIANO QUOTATO - PROFILI

Invio  
**1**



rev. Gennaio 2016 VAR. gennaio 2021

#### CAPOSALDO




#### ESTRATTO CATASTALE - PERIMETRAZIONE ZONA IN VARIANTE DEL P.A.



Foglio 12 p.la 208-212-215-218-220


#### ESTRATTO P.R.G. - Parte Operativa

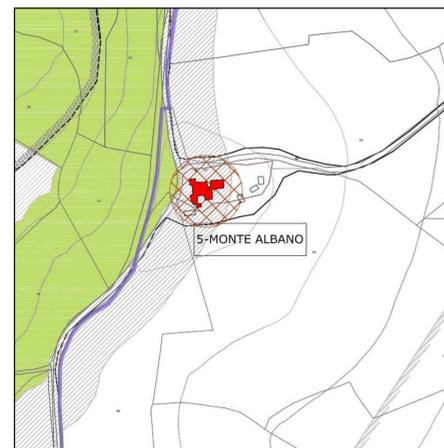

VINCOLI	
V1	AREE BOSCADE (D.Lgs. 42/04, art.142, comma1 lett. g)
V2	FASCE DI TRANSIZIONE
V3	VERDE SPECIALE (escluso al numero)
V4a	EDIFICI SPARSI NEL TERRITORIO DI INTERESSE STORICO, ARCHITETTONICO E CULTURALE (art.146, n. 1, comma 1, lettera a) del D.Lgs. n. 42/04)
V4b	EDIFICI DI INTERESSE STORICO - AREE A VINCOLO DIRETTO (art.146, n. 1, lettera b) del D.Lgs. n. 42/04)


Scala 1:2000

#### ESTRATTO P.R.G. - Parte Strutturale

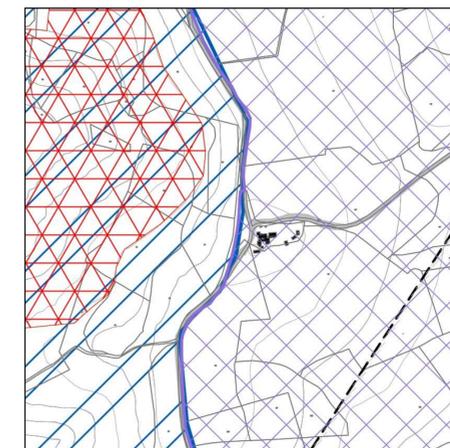


VINCOLI	
S1	SITO DI INTERESSE COMUNITARIO ITS210061
S2	SITO DI INTERESSE COMUNITARIO ITS220013
V1	VINCOLO IDROGEOLOGICO
V2	AREA DI PROTEZIONE RISTRETTA DELLE ACQUE MINERALI - "SANGEMINI", "NABBI", "NABBI"
V3	AREA DI PROTEZIONE ALLARGATA DELLE ACQUE MINERALI - "SANGEMINI", "NABBI", "NABBI"
V4a	LIMITE DELLA CONCESSIONE MINERARIA - "SANGEMINI"
V4b	ZONA DI RISPETTO RISTRETTA (ZR) - "SANGEMINI"
V4c	ZONA DI RISPETTO ALLARGATA (ZRA) - "SANGEMINI"
V5	ZONA DI PROTEZIONE (ZP) - "SANGEMINI"
V6	ZONA SOGGETTA A PROTOCOLLO DI INTESA - "SANGEMINI"

#### PLANIMETRIA GENERALE - ASSETTO ATTUALE

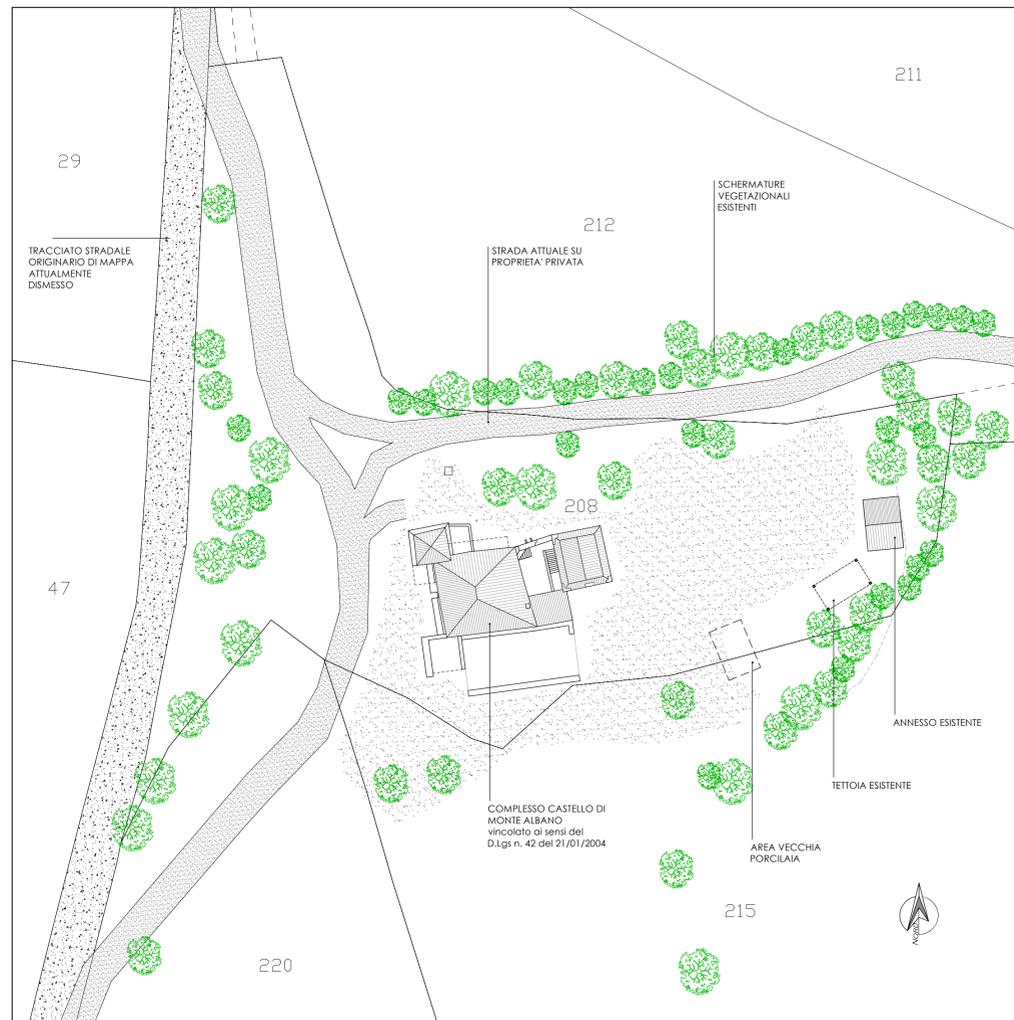

SCALA 1:500

#### PIANO QUOTATO E PROFILI

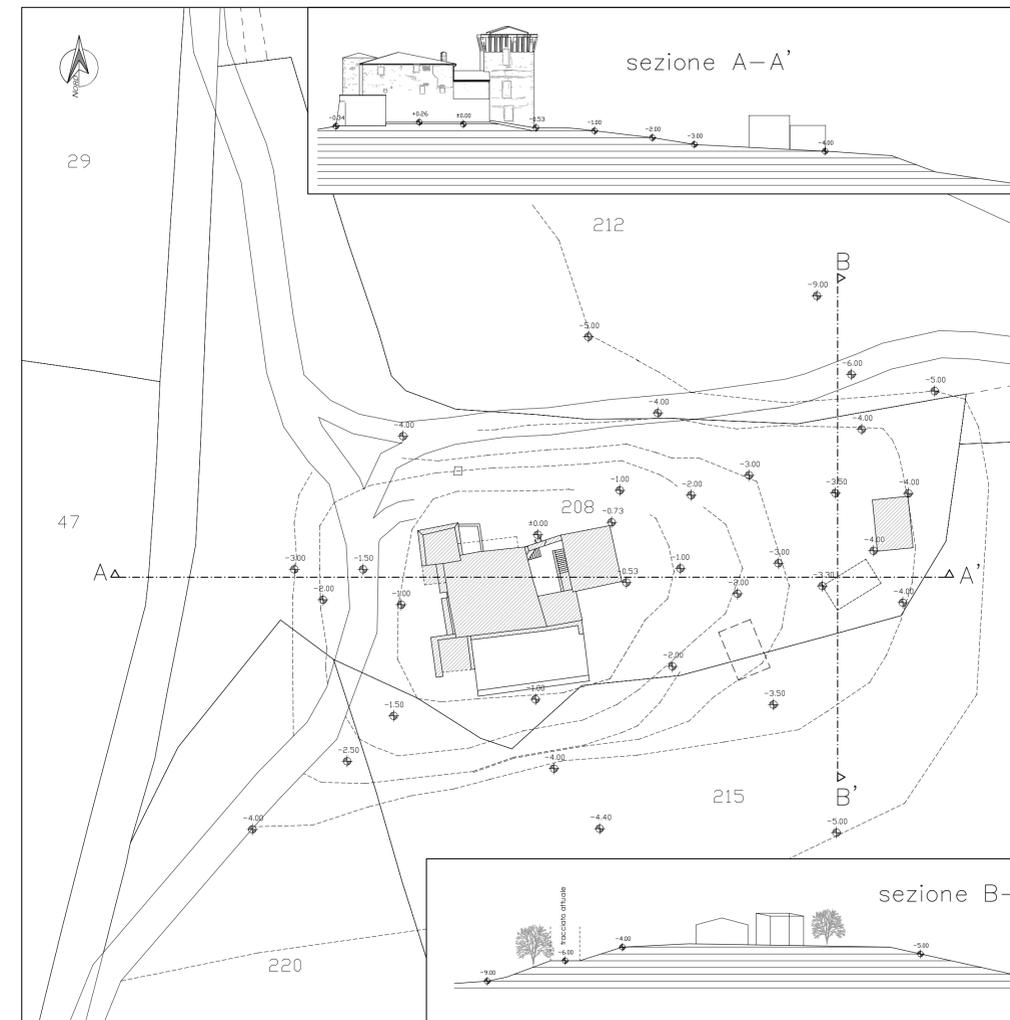

SCALA 1:500