

# TAV. A-07

ELABORATI  
P.A. VIGENTE

**RECUPERO DEL COMPLESSO EDILIZIO DEL CASTELLO DI MONTALBANO DI ACQUASPARTA**

**Variante al P. A. di recupero approvato con Delib. G.C. n. 119 del 26.08.2016**

i presenti elaborati grafici tengono conto della nota Sabap prot. n. 21.698 del 22.11.2021 e delle succ. aut. Sabap ex art. 21 prot. n. 013707 del 18.07.2023 e rimesame prot. n. 19579 del 18.10.2023 (i cartigli conservano per chiarezza la numerazione originale degli elaborati allegati alle dette autorizzazioni)

## COMUNE di ACQUASPARTA

Provincia di Terni

### Recupero del complesso edilizio del Castello di Montalbano di Acquasparta.

Variante al Piano Attuativo di recupero approvato con Delibera G. C. n.119 del 26 AGOSTO 2016.

PROPRIETA' : Sig.ri Duranti Federico - Duranti Claudia  
USUFRUTTO : Sig.ri Addario Chieco Paola - Duranti Enrico

**STATO VIGENTE**  
L'elaborato è copia di quanto approvato con il P.A. vigente, richiamato nel titolo, del quale la presente istanza costituisce variante. La copia viene allegata al fine di consentire un confronto nelle previsioni urbanistiche di variante con quanto in precedenza assentito.

**STUDIO PICCHIARATI**

ARCH. ROBERTO PICCHIARATI - ARCH. RICCARDO PICCHIARATI

VIA ROMA, 5 - 05021 - ACQUASPARTA (TR) - TEL. 0744-930567 - WWW.STUDIOPICCHIARATI.IT - INFO@STUDIOPICCHIARATI.IT

VIABILITA' PUBBLICA


PROGETTO RIPRISTINO TRACCIATO  
E NUOVA STRADA DI COLLEGAMENTO

**7**




rev. Gennaio 2016 VAR. gennaio 2021

### PLANIMETRIA GENERALE -NUOVA VIABILITA' , PROGETTO STRADALE

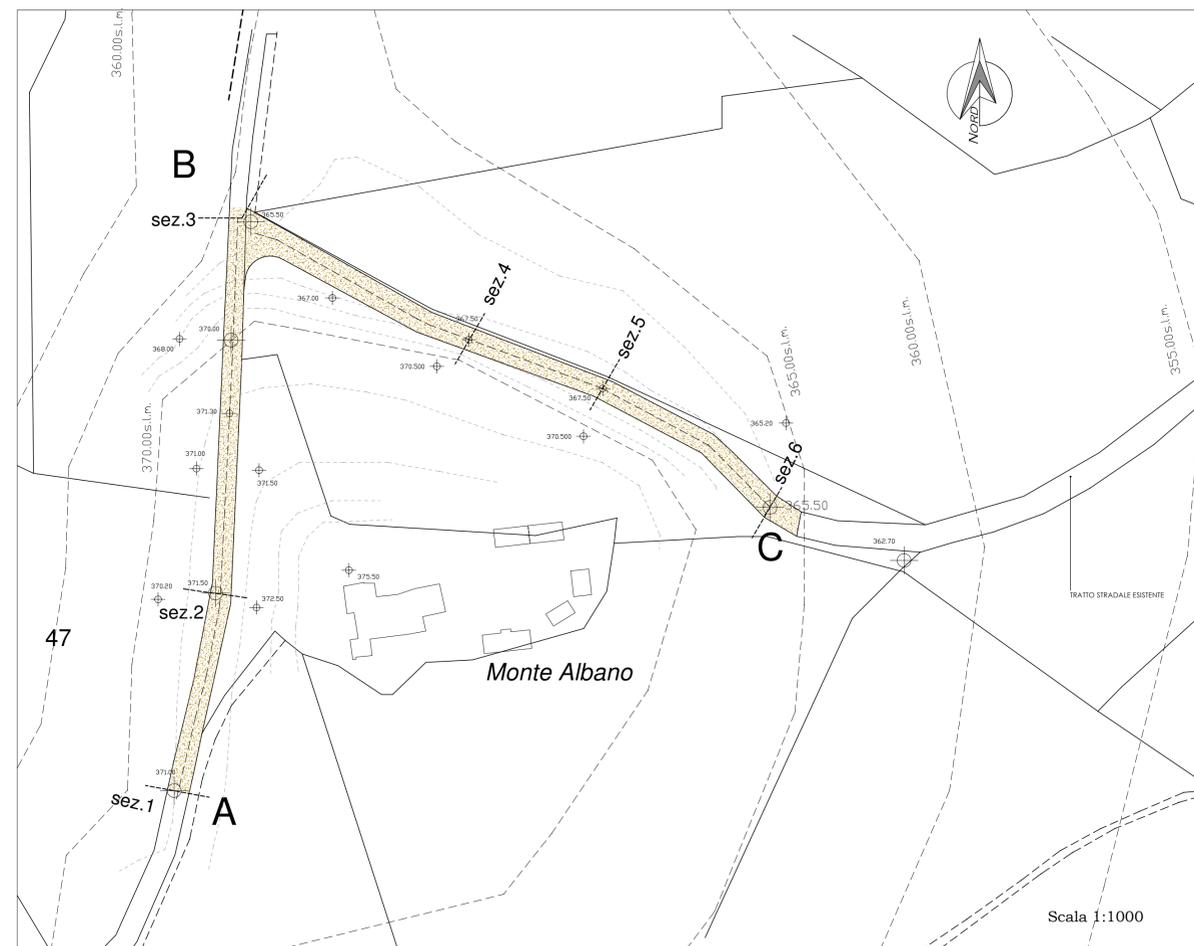

### PROFILI LONGITUDINALI

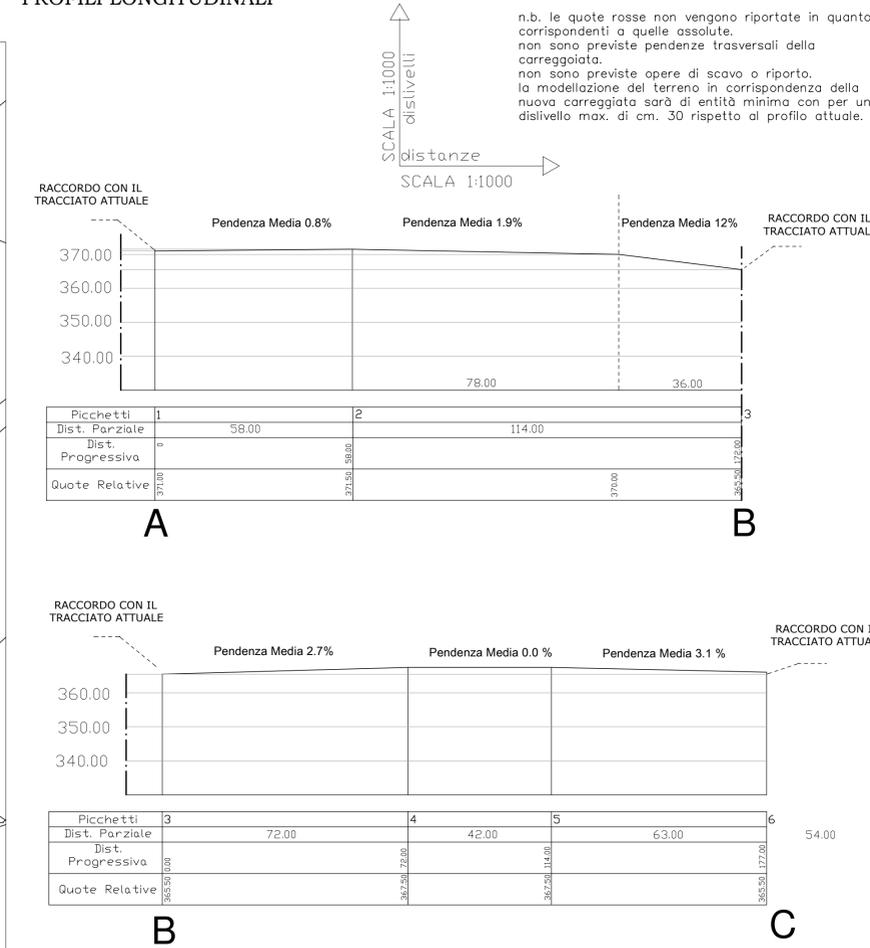

N.B. : i presenti schemi relativi alla viabilità di uso pubblico esterna al complesso, ricalcano quelli per i quali è già stata rilasciata Autorizzazione Paesaggistica n. 681 del 2015. Il progetto della viabilità viene con il presente P.A. confermato ed illustrato al fine di meglio inquadrare gli interventi in programma.

### ASPETTI PAESAGGISTICI DELL'INTERVENTO - autorizzati


vedere anche tavola n. 4 del presente P.A.




- siepi e schermature esistenti da conservare
- zone cespugliate e con arbusti spontanei (area della strada da riaprire)
- alberi d'alto fusto esistenti che verranno completamente conservati

vegetazione di sottobosco con arbusti, cespugli ed essenze minori, da eliminare in corrispondenza della carreggiata

le alberature sono poste al margine dell'antico percorso. Gli interventi prevedono la completa conservazione delle essenze d'alto fusto esistenti.

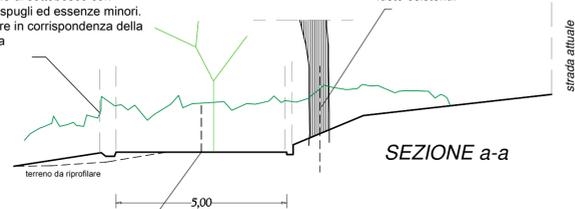

alberature esistenti da conservare, poste sulla scarpata di margine dell'antico percorso.

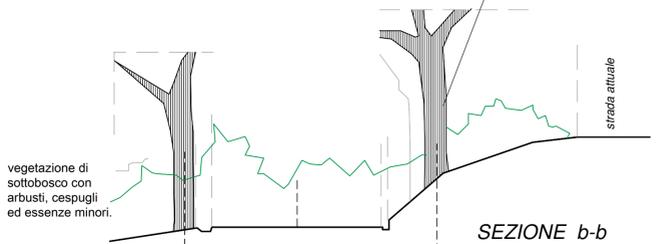

vegetazione di sottobosco con arbusti, cespugli ed essenze minori.

carreggiata da riaprire, riprofilare e adeguare

scala 1.100

### SEZIONE TRASVERSALE TIPO

Scala 1:20

