

TAV. A-08

ELABORATI
P.A. VIGENTE

RECUPERO DEL COMPLESSO EDILIZIO DEL CASTELLO DI MONTALBANO DI ACQUASPARTA
Variante al P. A. di recupero approvato con Delib. G.C. n. 119 del 26.08.2016

i presenti elaborati grafici tengono conto della nota Sabap prot. n.21698 del 22.11.2021 e delle succ. aut. Sabap ex art. 21 prof. n.013707 del 18.07.2023 e riesame prot. n. 19579 del 18.10.2023 (i cartigli conservano per chiarezza la numerazione originale degli elaborati allegati alle dette autorizzazioni)

COMUNE di ACQUASPARTA

Provincia di Terni

Recupero del complesso edilizio del Castello di Montalbano di Acquasparta.

Variante al Piano Attuativo di recupero approvato con Delibera G. C. n.119 del 26 AGOSTO 2016.

PROPRIETA' : Sig.ri Duranti Federico - Duranti Claudia
 USUFRUTTO : Sig.ri Addario Chieco Paola - Duranti Enrico

STATO VIGENTE
 L'elaborato è copia di quanto approvato con il P.A. vigente, richiamato nel titolo, del quale la presente istanza costituisce variante. La copia viene allegata al fine di consentire un confronto nelle previsioni urbanistiche di variante con quanto in precedenza assentito.

S T U D I O P I C C H I A R A T I

ARCH. ROBERTO PICCHIARATI - ARCH. RICCARDO PICCHIARATI
 VIA ROMA, 5 - 05021 - ACQUASPARTA (TR) - TEL. 0744.930567 - WWW.STUDIOPICCHIARATI.IT - INFO@STUDIOPICCHIARATI.IT

RETI TECNOLOGICHE

RETI TECNOLOGICHE ESISTENTI
 RETI TECNOLOGICHE IN PROGETTO
 PARTICOLARI ESECUTIVI

8




rev. Gennaio 2016 VAR. gennaio 2021



RETI TECNOLOGICHE ESISTENTI A SERVIZIO DEL COMPLESSO

Scala 1:1000

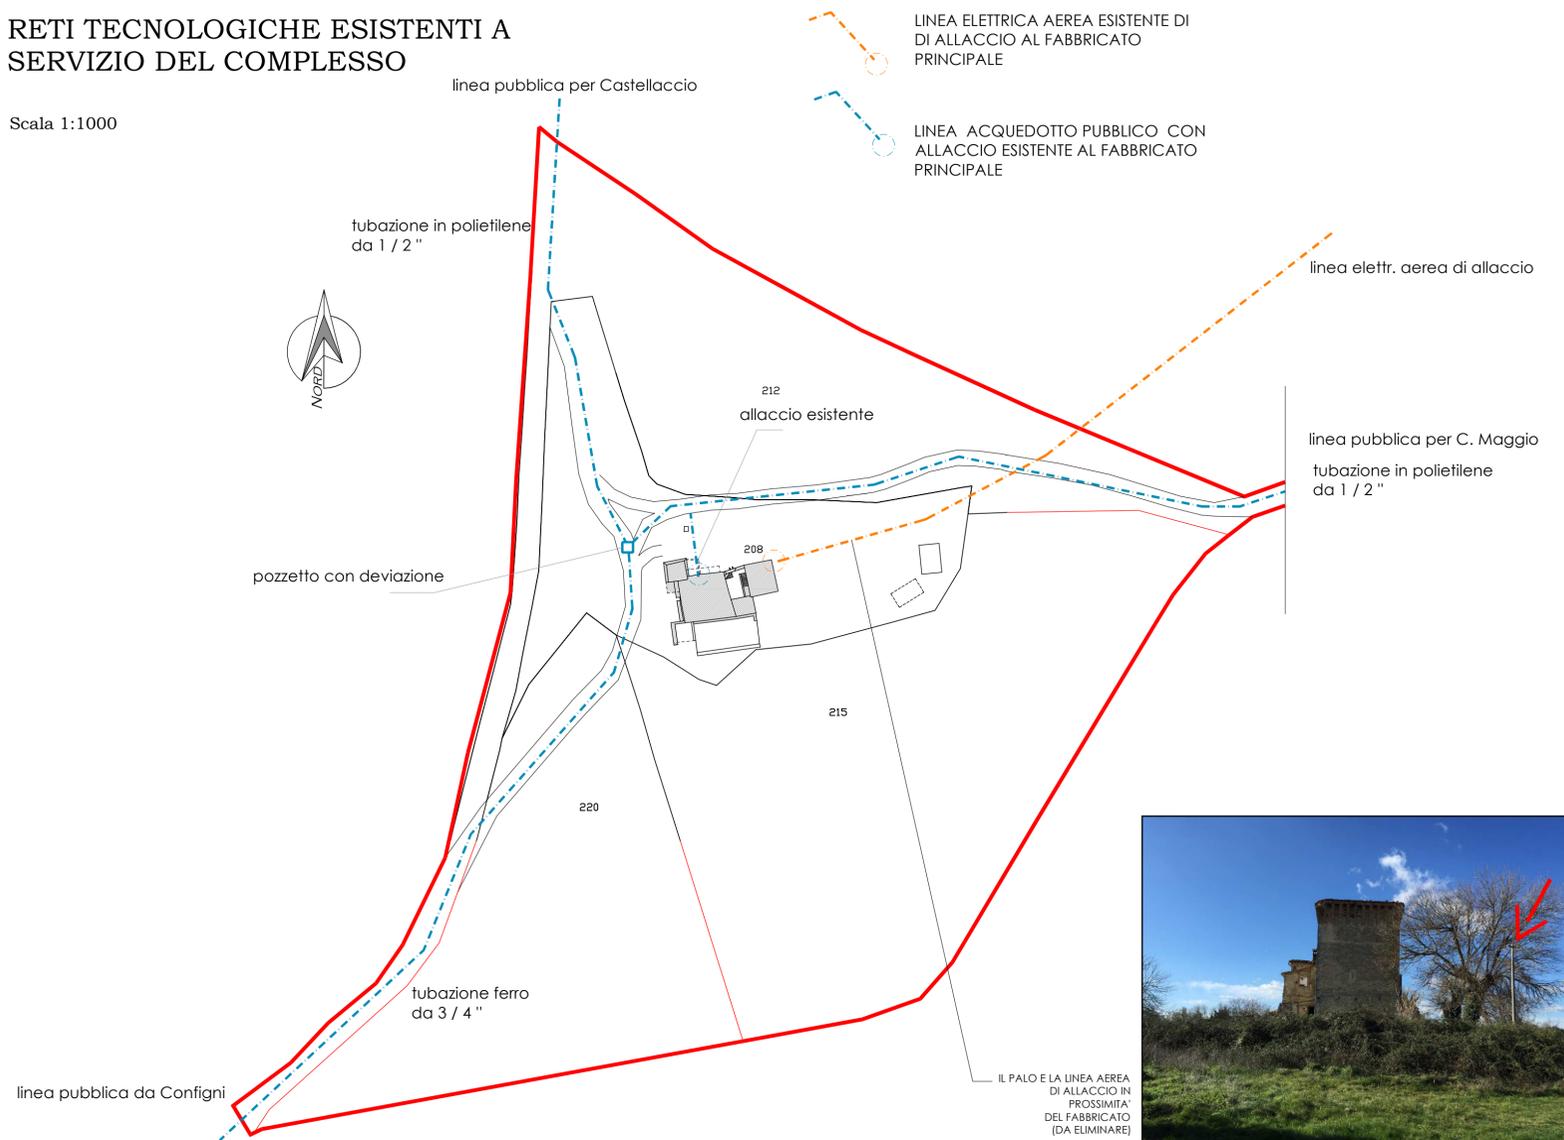

RETI DI ALLACCIO IN PROGETTO


LOCALE TECNICO DI PERTINENZA, ALLACCI DELLE RETI TECNOLOGICHE DELL'INTERO COMPLESSO

ACQUEDOTTO
 LINEE ACQUEDOTTO ESISTENTI DA CONSERVARE


H
 PUNTO DI ALLACCIO ACQUEDOTTO DEL COMPLESSO

LINEA ELETTRICA
 LINEA ELETTRICA AEREA - PARTE IN CONSERVAZIONE
 LINEA ELETTRICA INTERRATA - ALLACCIO AL COMPLESSO

ACQUE NERE
 ZONA PREVISTA PER REALIZZAZIONE SISTEMA SMALTIMENTO ACQUE NERE - VEDERE ALLEGATO -

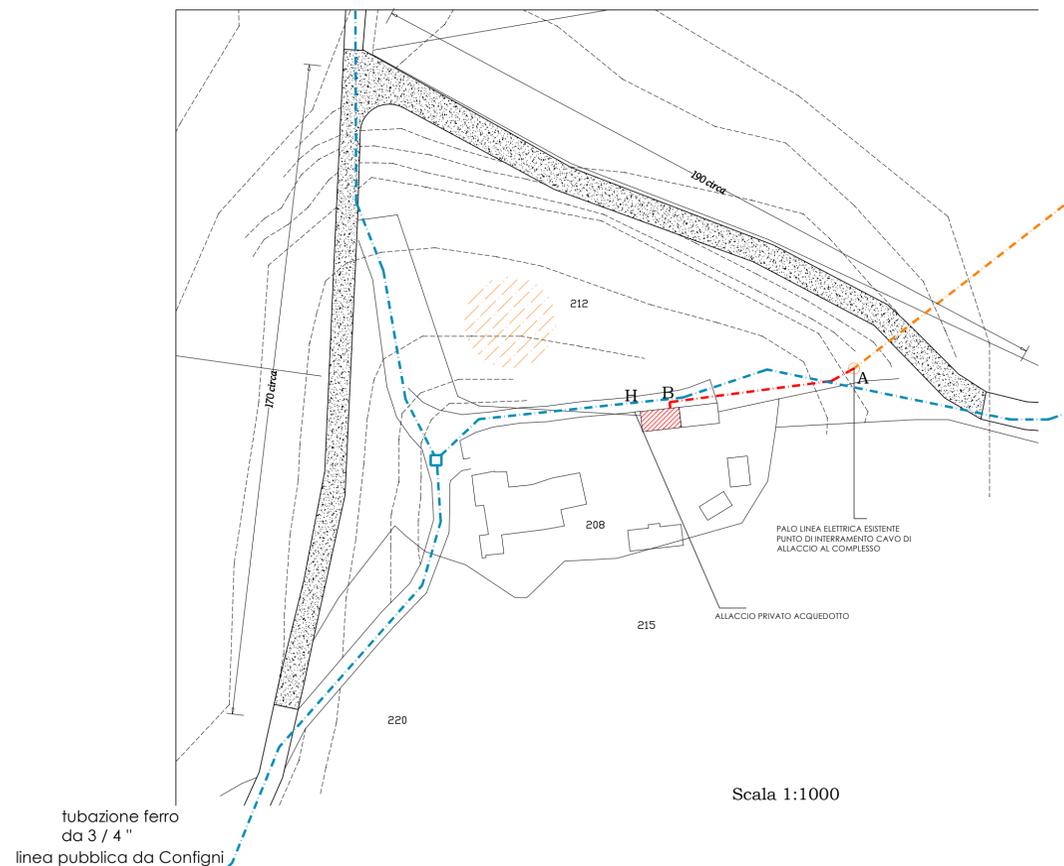

PARTICOLARI ESECUTIVI ALLACCIO LINEA ELETTRICA INTERRATA TRATTO A-B

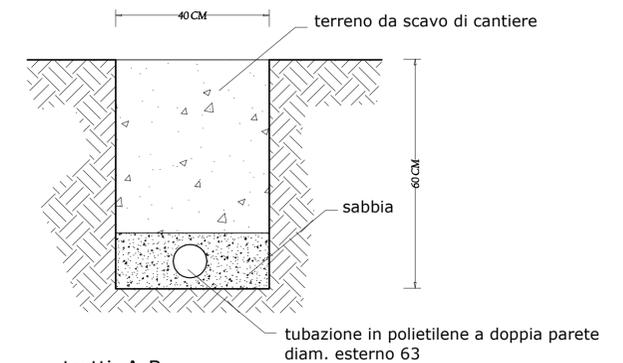

tratti A-B
 scavo su terreno privato
 ripristino con riempim. in terra. nelle zone carrabili ripristino con riempimento in materiale inerte

Scala 1:10