

TAV.
B-10

PROG. AUTOR.
P. di C. 08/2017

RECUPERO DEL COMPLESSO EDILIZIO DEL CASTELLO DI MONTALBANO DI ACQUASPARTA
 Variante al P. A. di recupero approvato con Delib. G.C. n. 119 del 26.08.2016
i presenti elaborati grafici tengono conto della nota Sabap prot. n.21.698 del 22.11.2021 e delle succ. aut. Sabap ex art. 21 prof. n.013707 del 18.07.2023 e riesame prot. n. 19579 del 18.10.2023 (i cartigli conservano per chiarezza la numerazione originale degli elaborati allegati alle dette autorizzazioni)

COMUNE di ACQUASPARTA

Provincia di Terni

Recupero del complesso edilizio del Castello di Monte Albano di Acquasparta.
Interventi in variante al progetto autorizzato dalla SABAP con nota prot. 010848 del 21.12.2006 - P di C. n. 08 del 11.05.2017

PROPRIETA' : Sig.ri Duranti Federico - Duranti Claudia
USUFRUTTO : Sig.ri Addario Chieco Paola - Duranti Enrico

STATO AUTORIZZATO
copia degli elaborati allegati al P di C. 08-2017

STUDIO PICCHIARATI
ARCH. ROBERTO PICCHIARATI - ARCH. RICCARDO PICCHIARATI
Via Roma, 9 - 05021 - ACQUASPARTA (TR) - TEL. 0744.930467 - WWW.STUDIOPICCHIARATI.IT - INFO@STUDIOPICCHIARATI.IT

CASTELLO DI MONTALBANO
RESTITUZIONE PROSPETTI
POST INTERVENTI


10



Il progettista
ARCHITETTO
RICCARDO
PICCHIARATI

A 305
PROVINCIA DI TERNI


REV. AGOSTO 2016

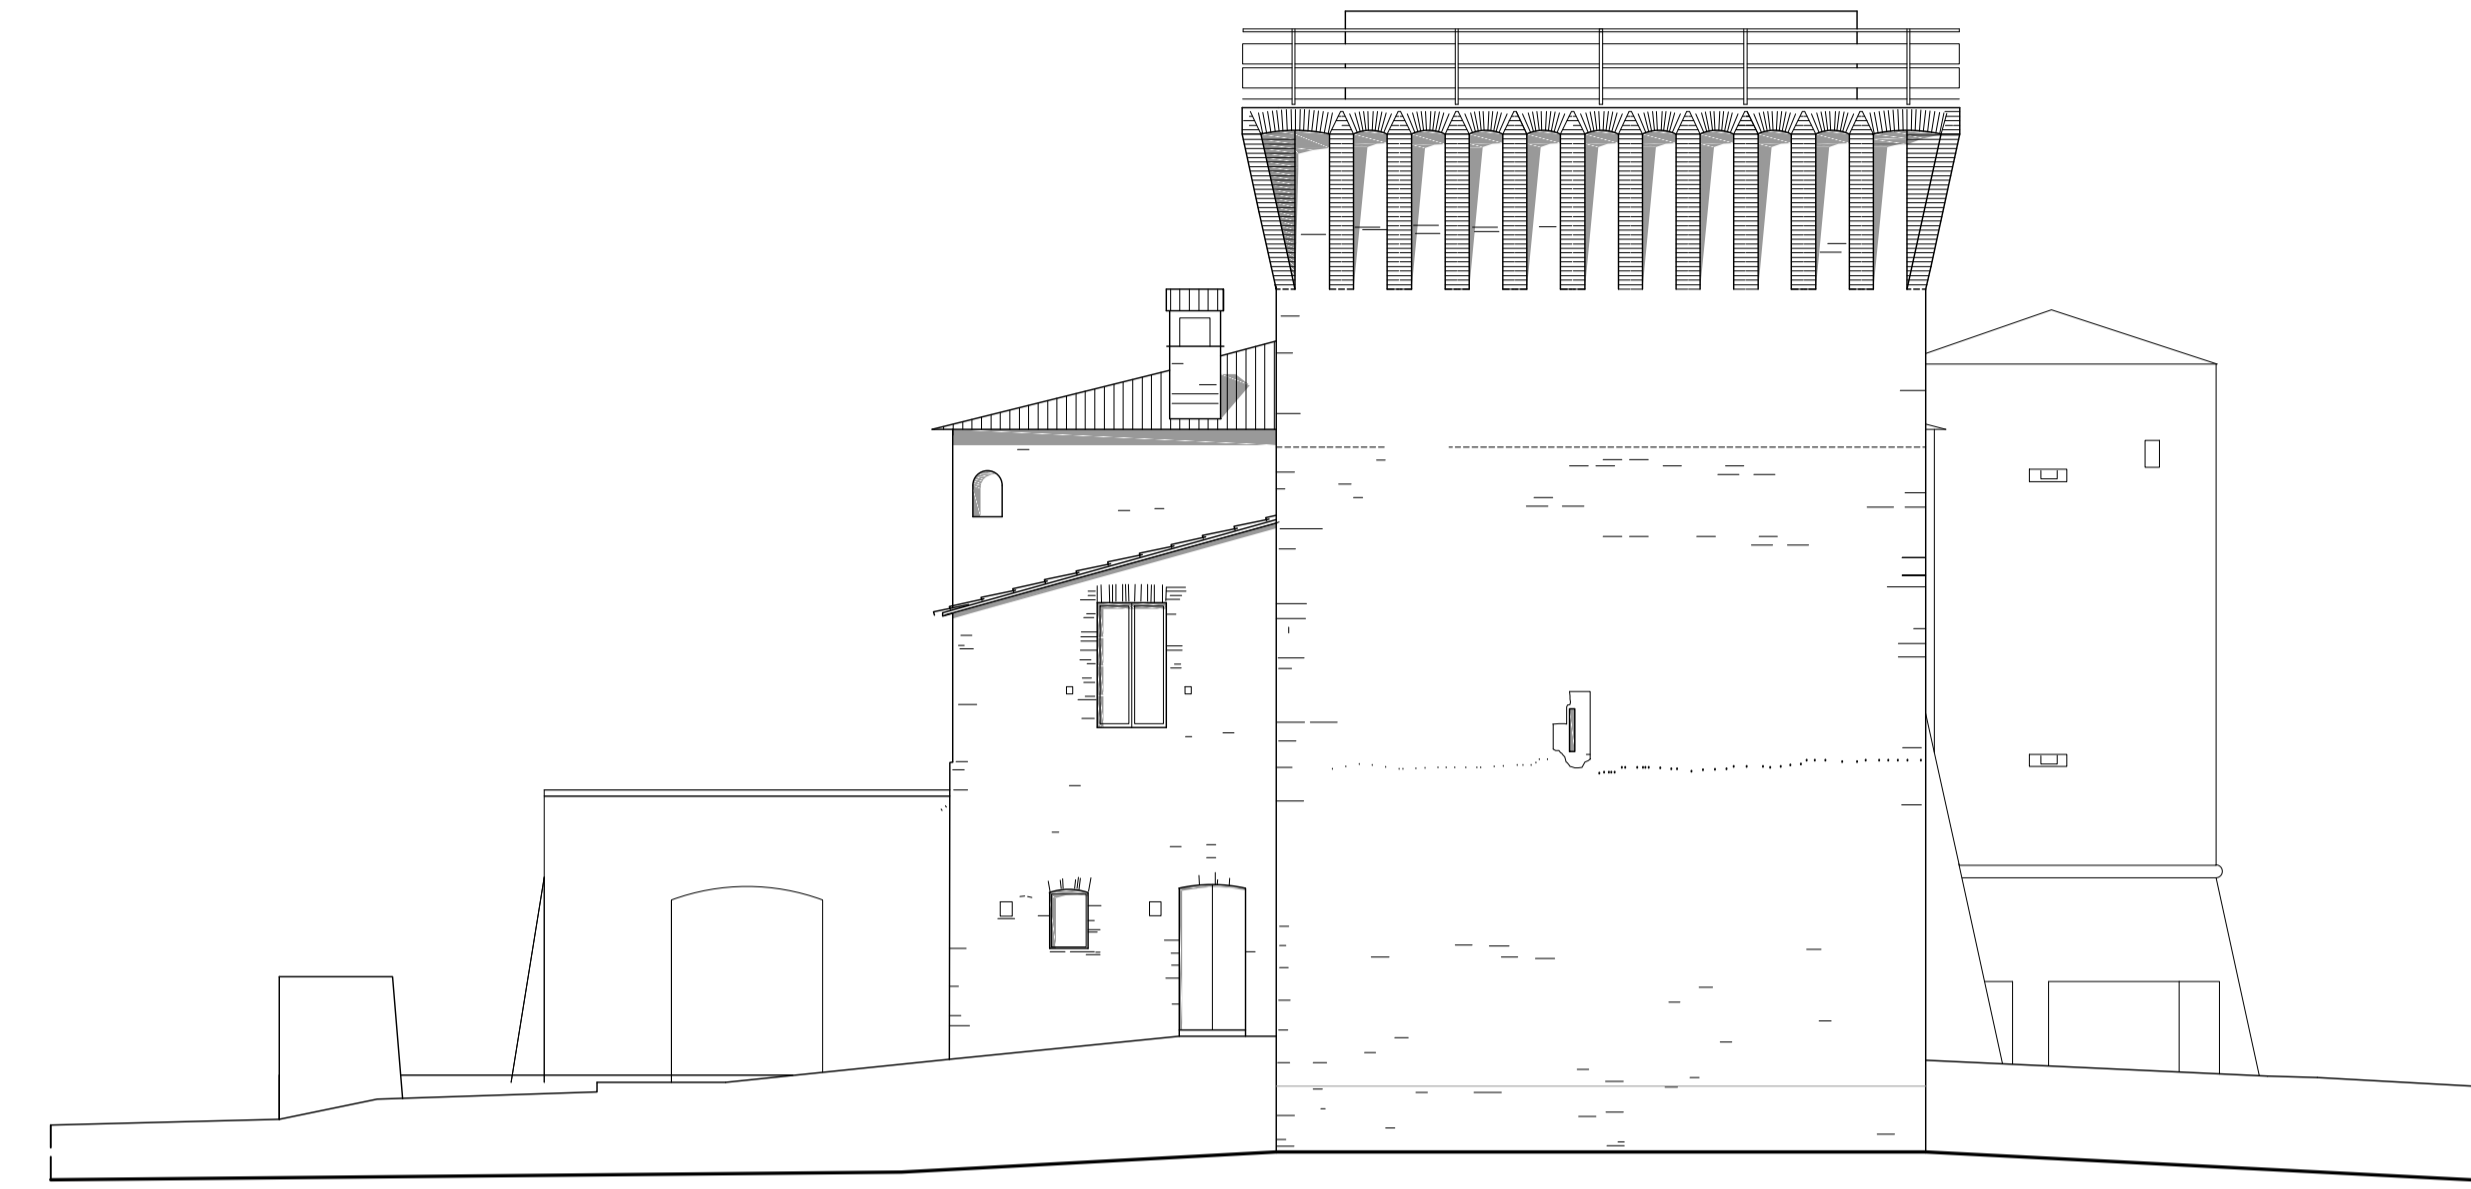

PROSPETTO EST



PROSPETTO NORD

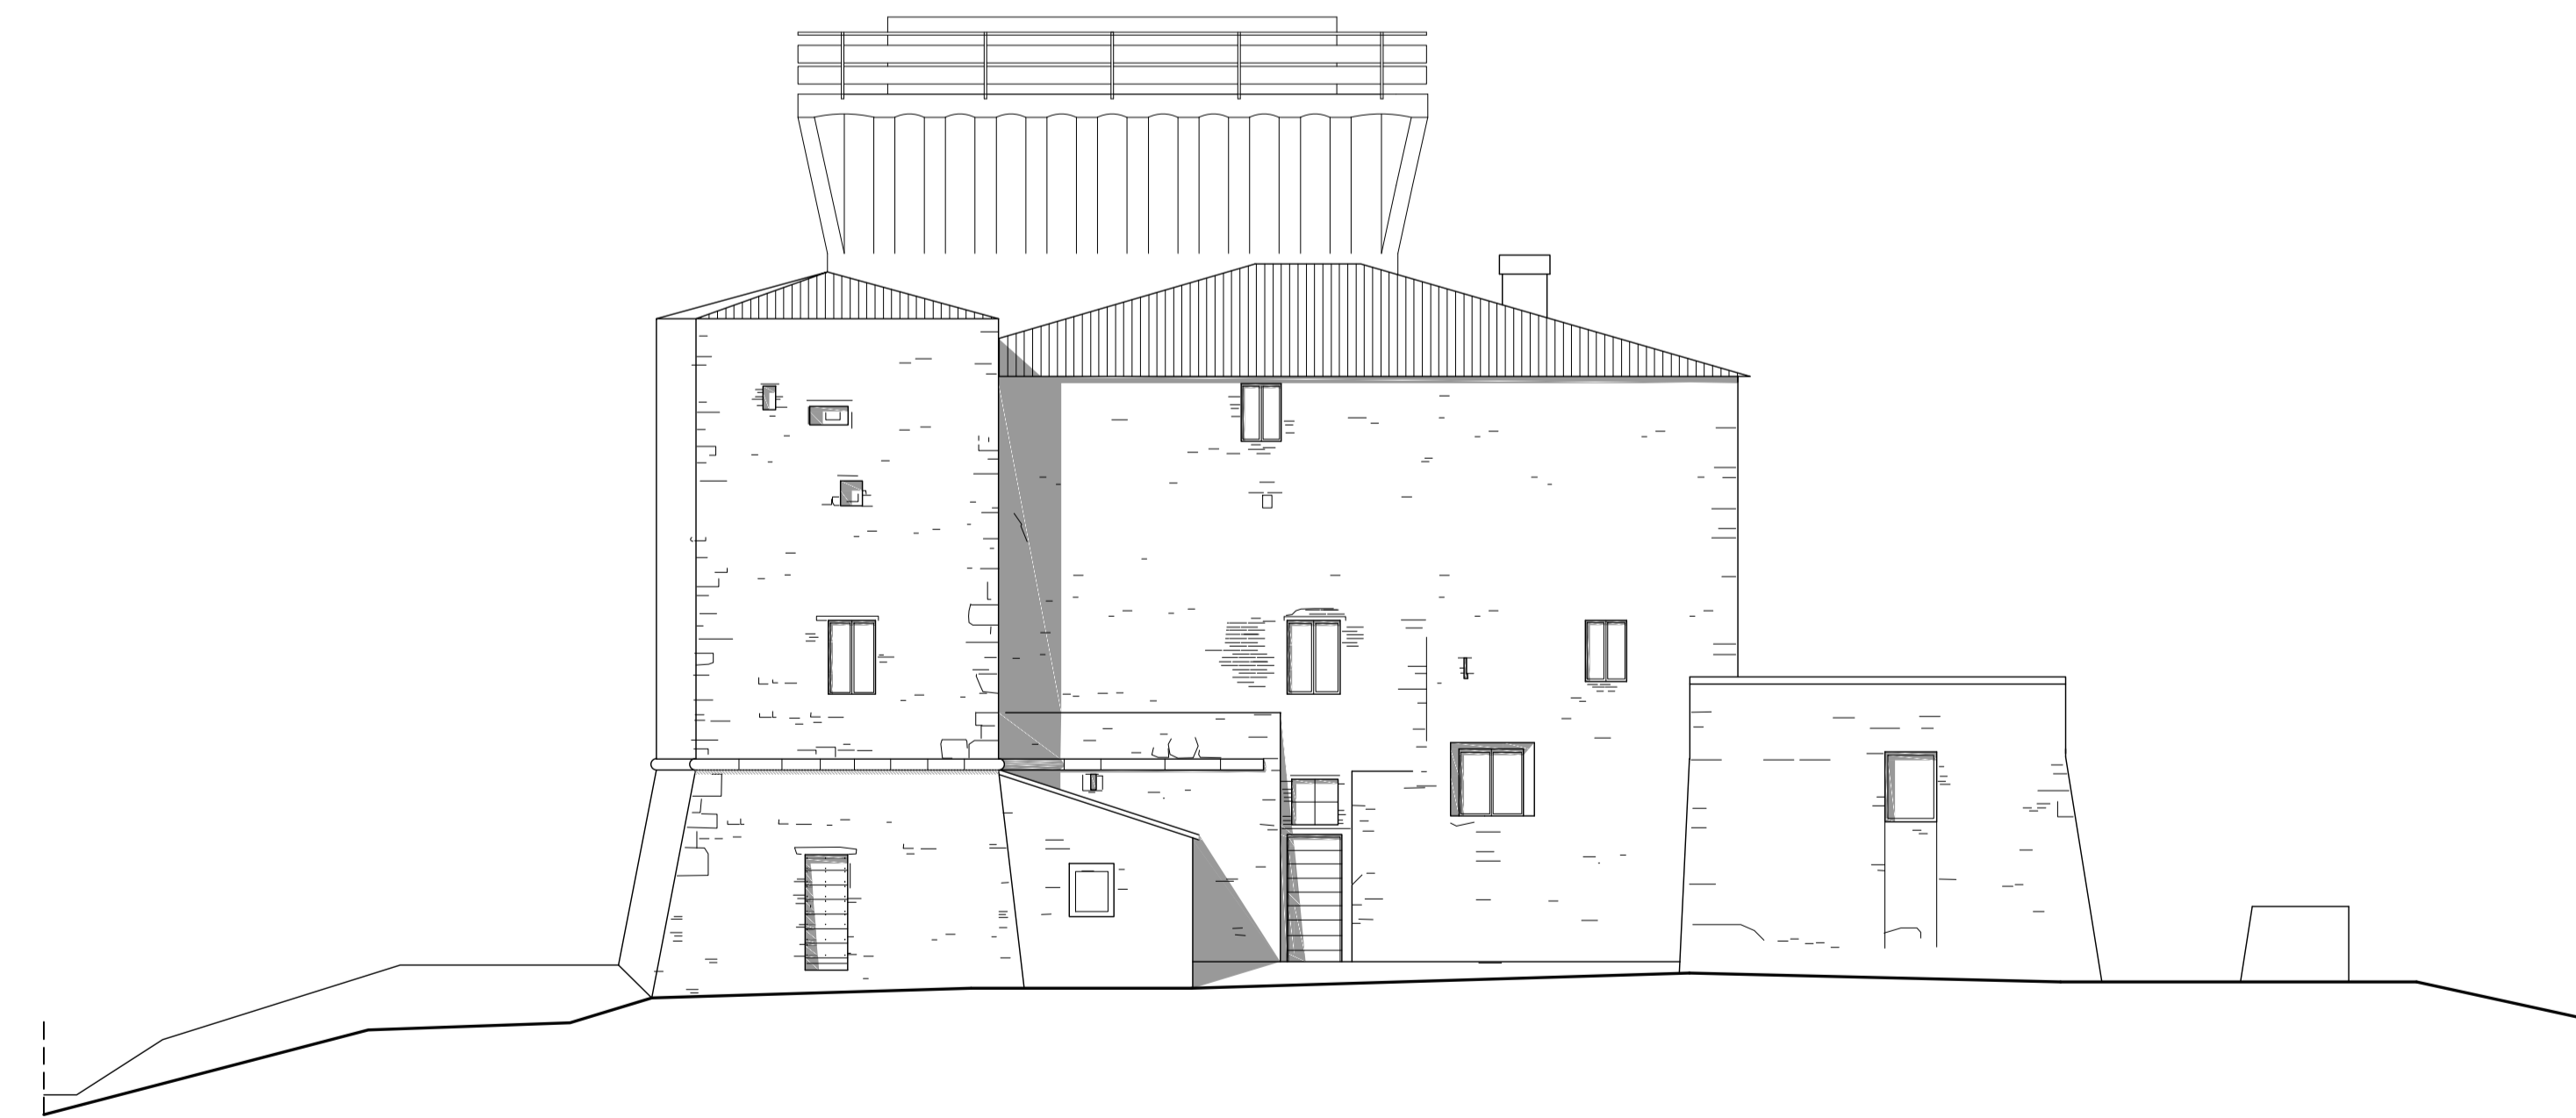

PROSPETTO OVEST



PROSPETTO SUD