

COMUNE di ACQUASPARTA

Provincia di Terni

Recupero del complesso edilizio del Castello di Monte Albano di Acquasparta.
Interventi in variante al progetto autorizzato dalla SABAP con nota prot. 010848 del 21.12.2006 - P di C. n. 08 del 11.05.2017

PROPRIETA' : Sig.ri Duranti Federico - Duranti Claudia
USUFRUTTO : Sig.ri Addario Chieco Paola - Duranti Enrico

STATO AUTORIZZATO
copia degli elaborati allegati al P di C. 08-2017



STUDIO PICCHIARATI

ARCH. ROBERTO PICCHIARATI - ARCH. RICCARDO PICCHIARATI


VA ROMA, 5 - 00187 - ACQUASPARTA (TR) - TEL. 0744.920567 - WWW.STUDIOPICCHIARATI.IT - INFO@STUDIOPICCHIARATI.IT

CASTELLO DI MONTALBANO
RILIEVO STATO ATTUALE - SEZIONI PARTICOLARI COSTRUTTIVI


4

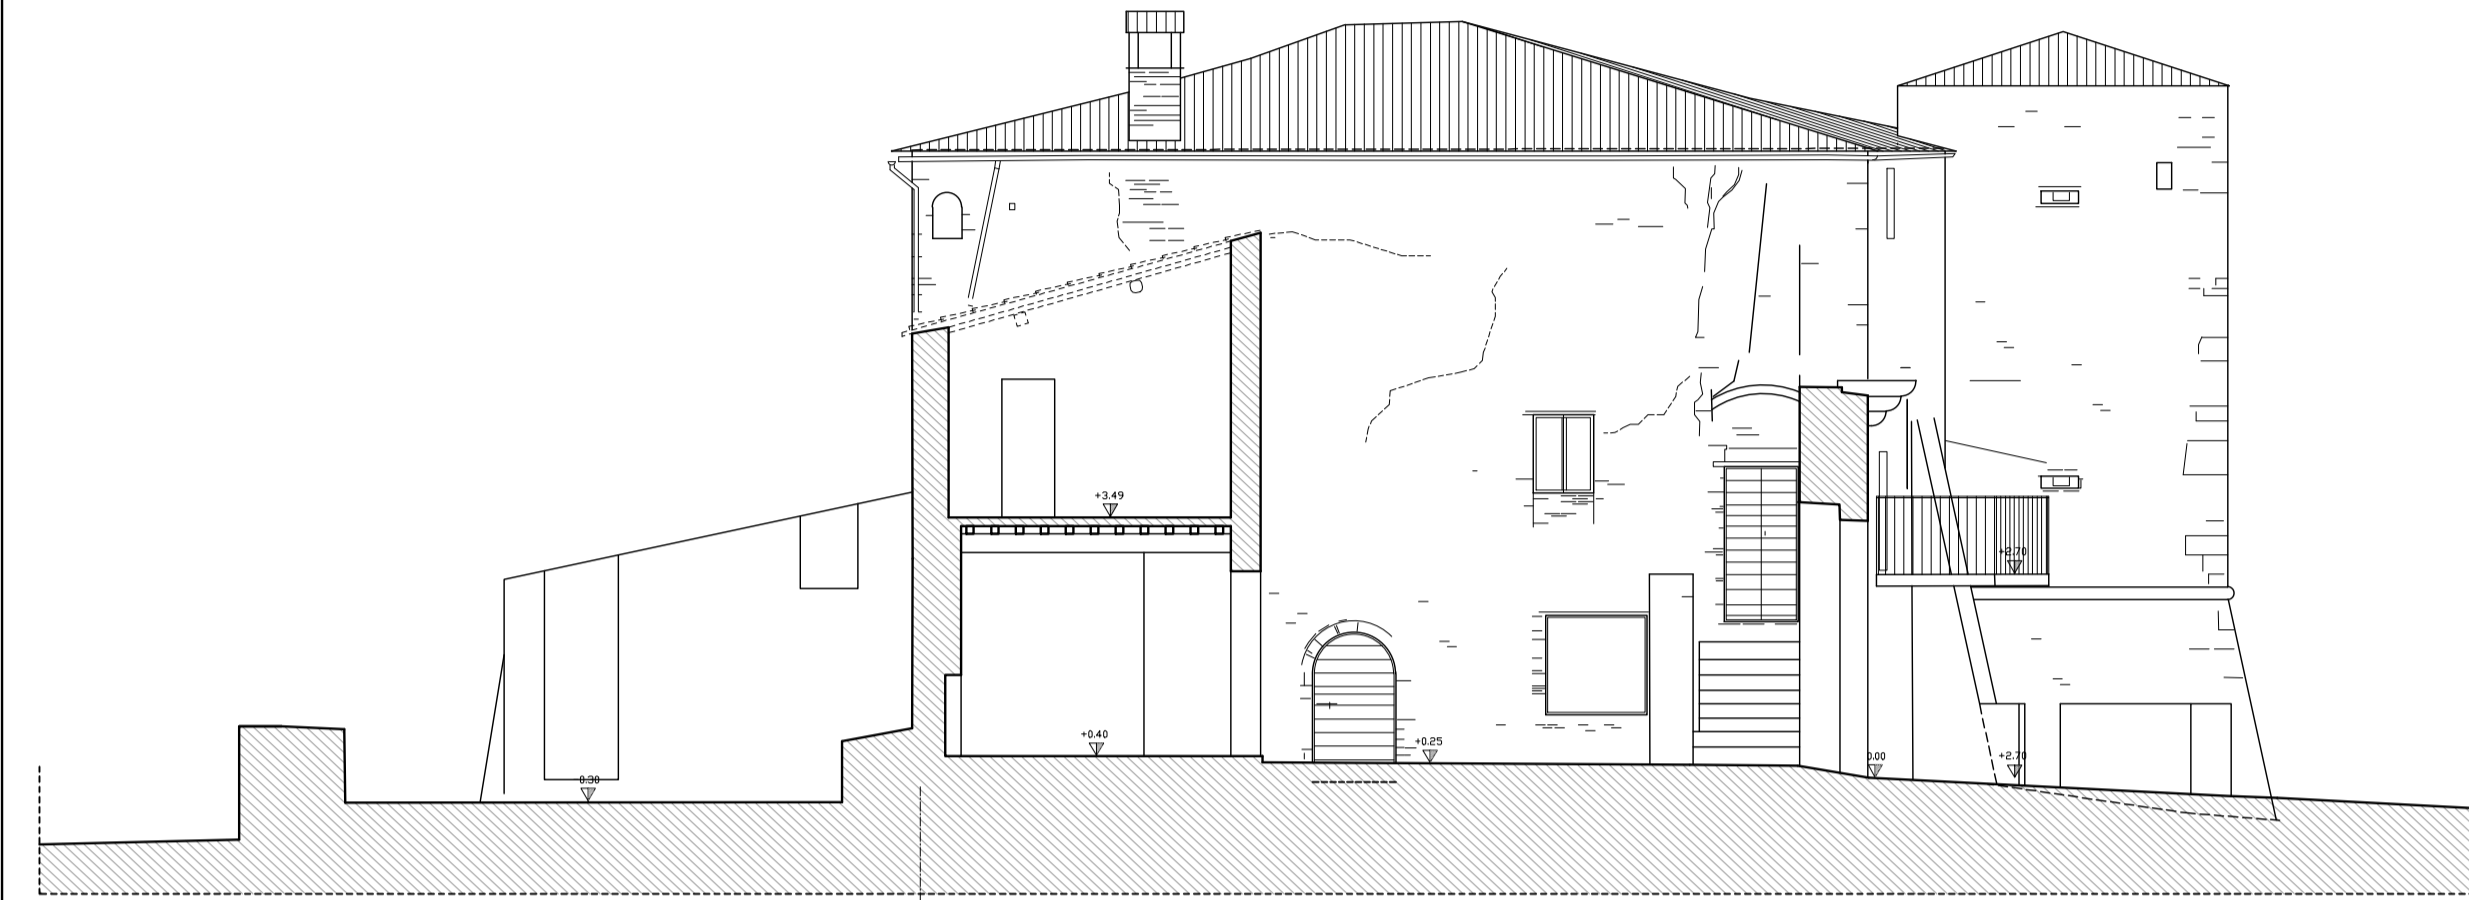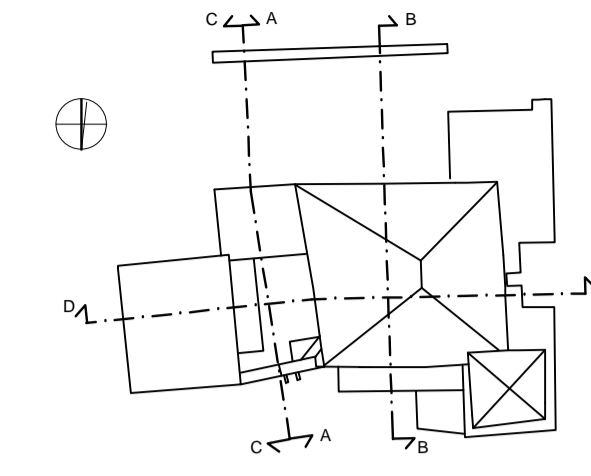


Sezione A - A'

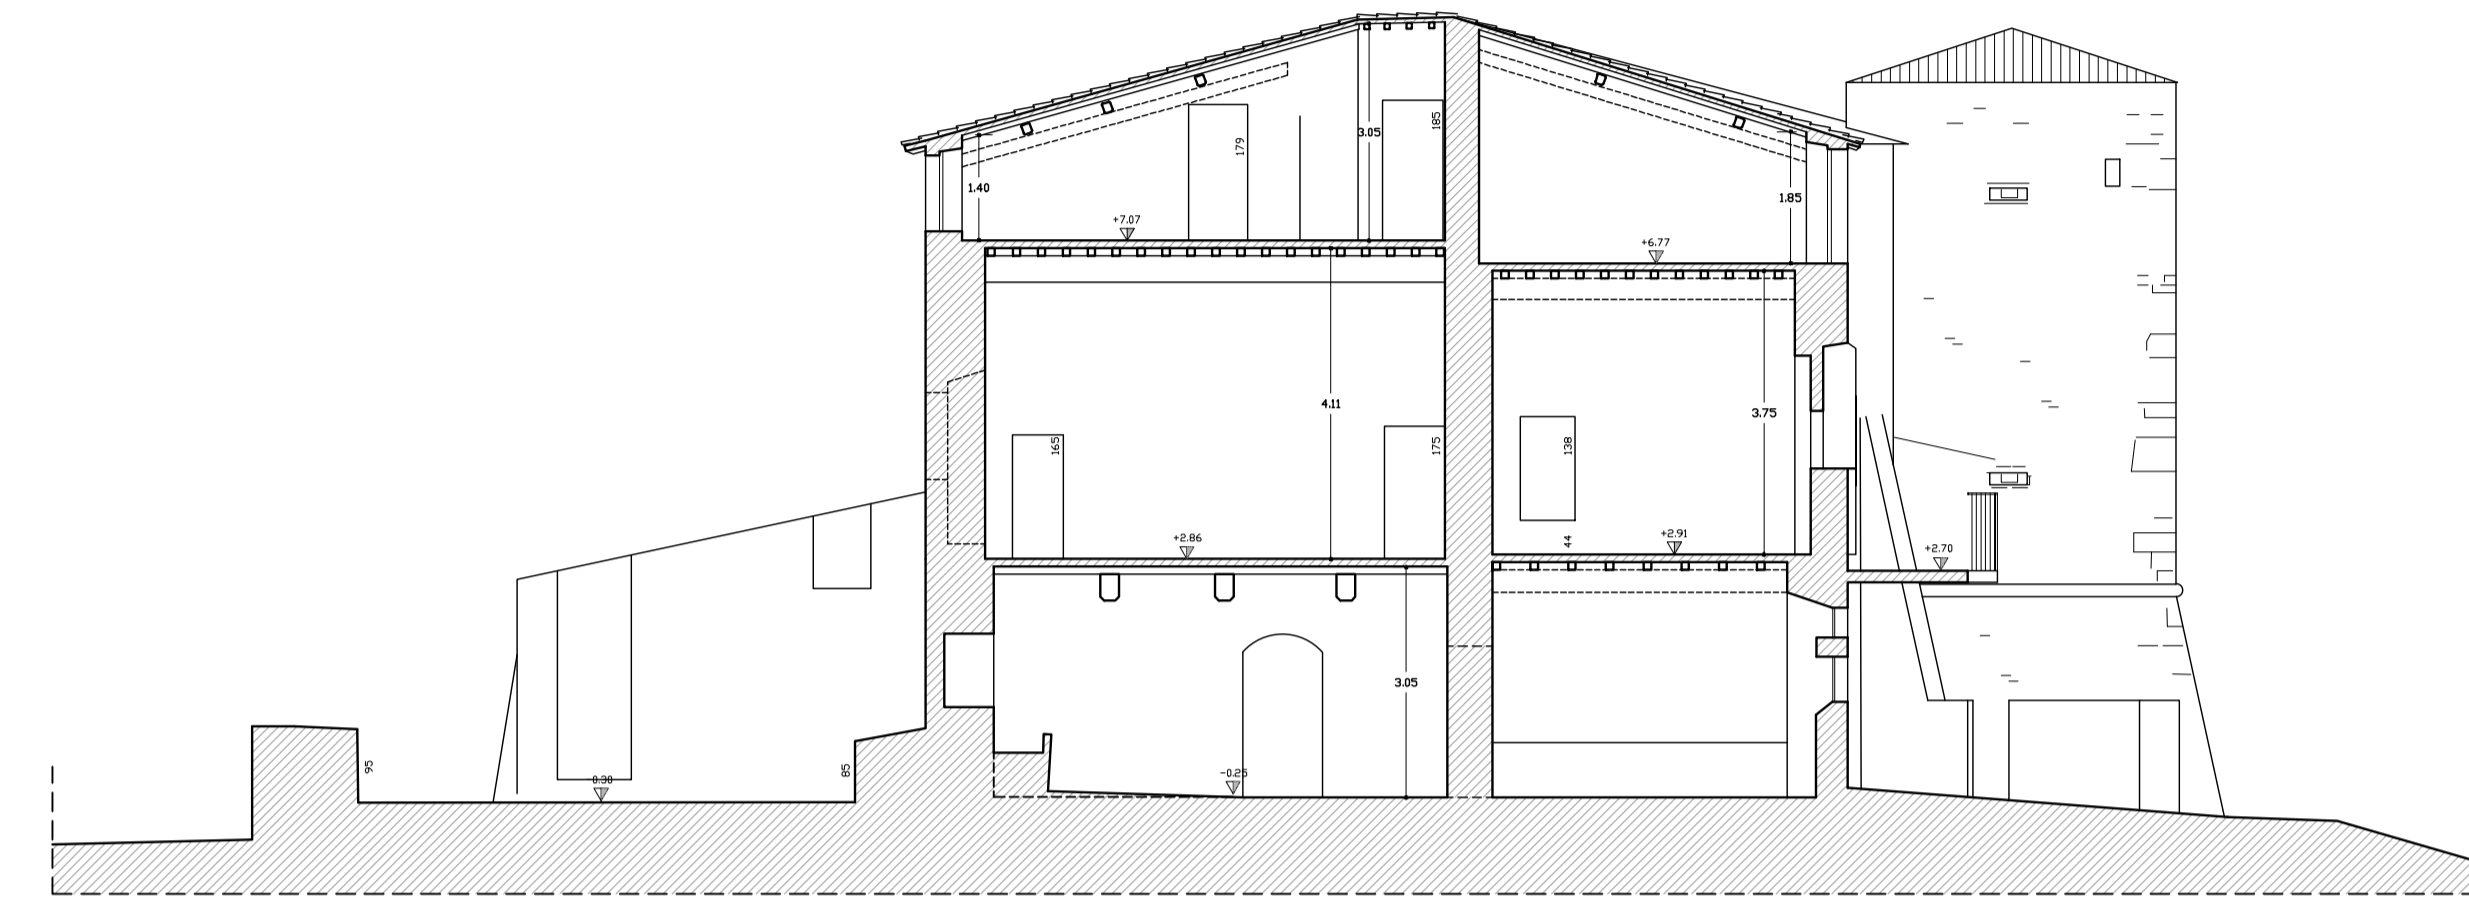

Sezione B - B'

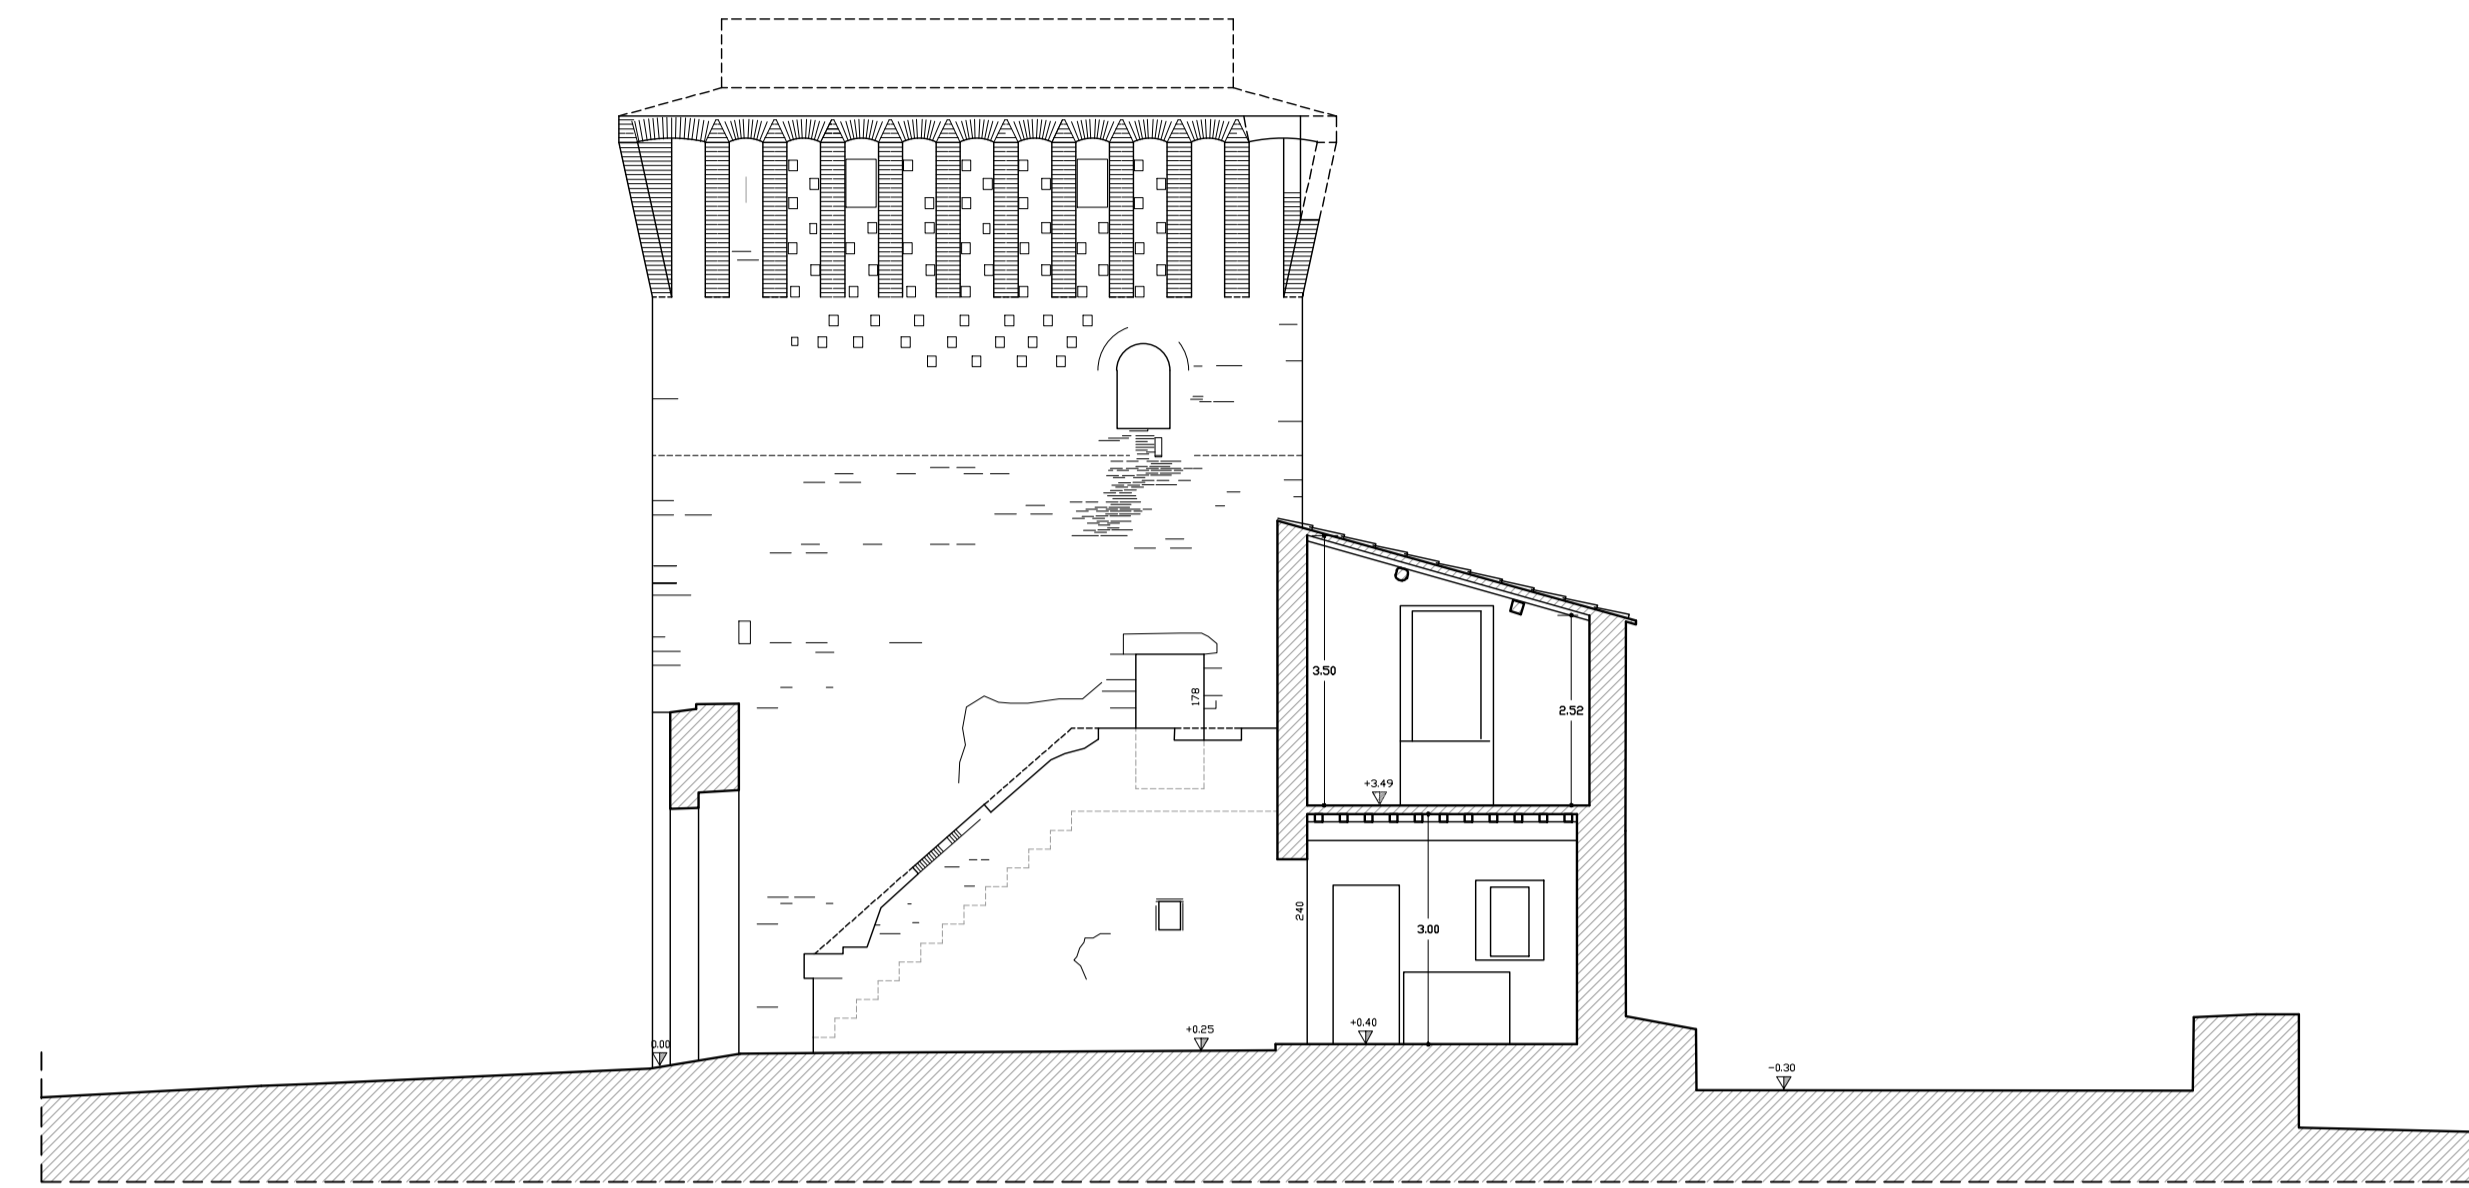


Sezione C - C'

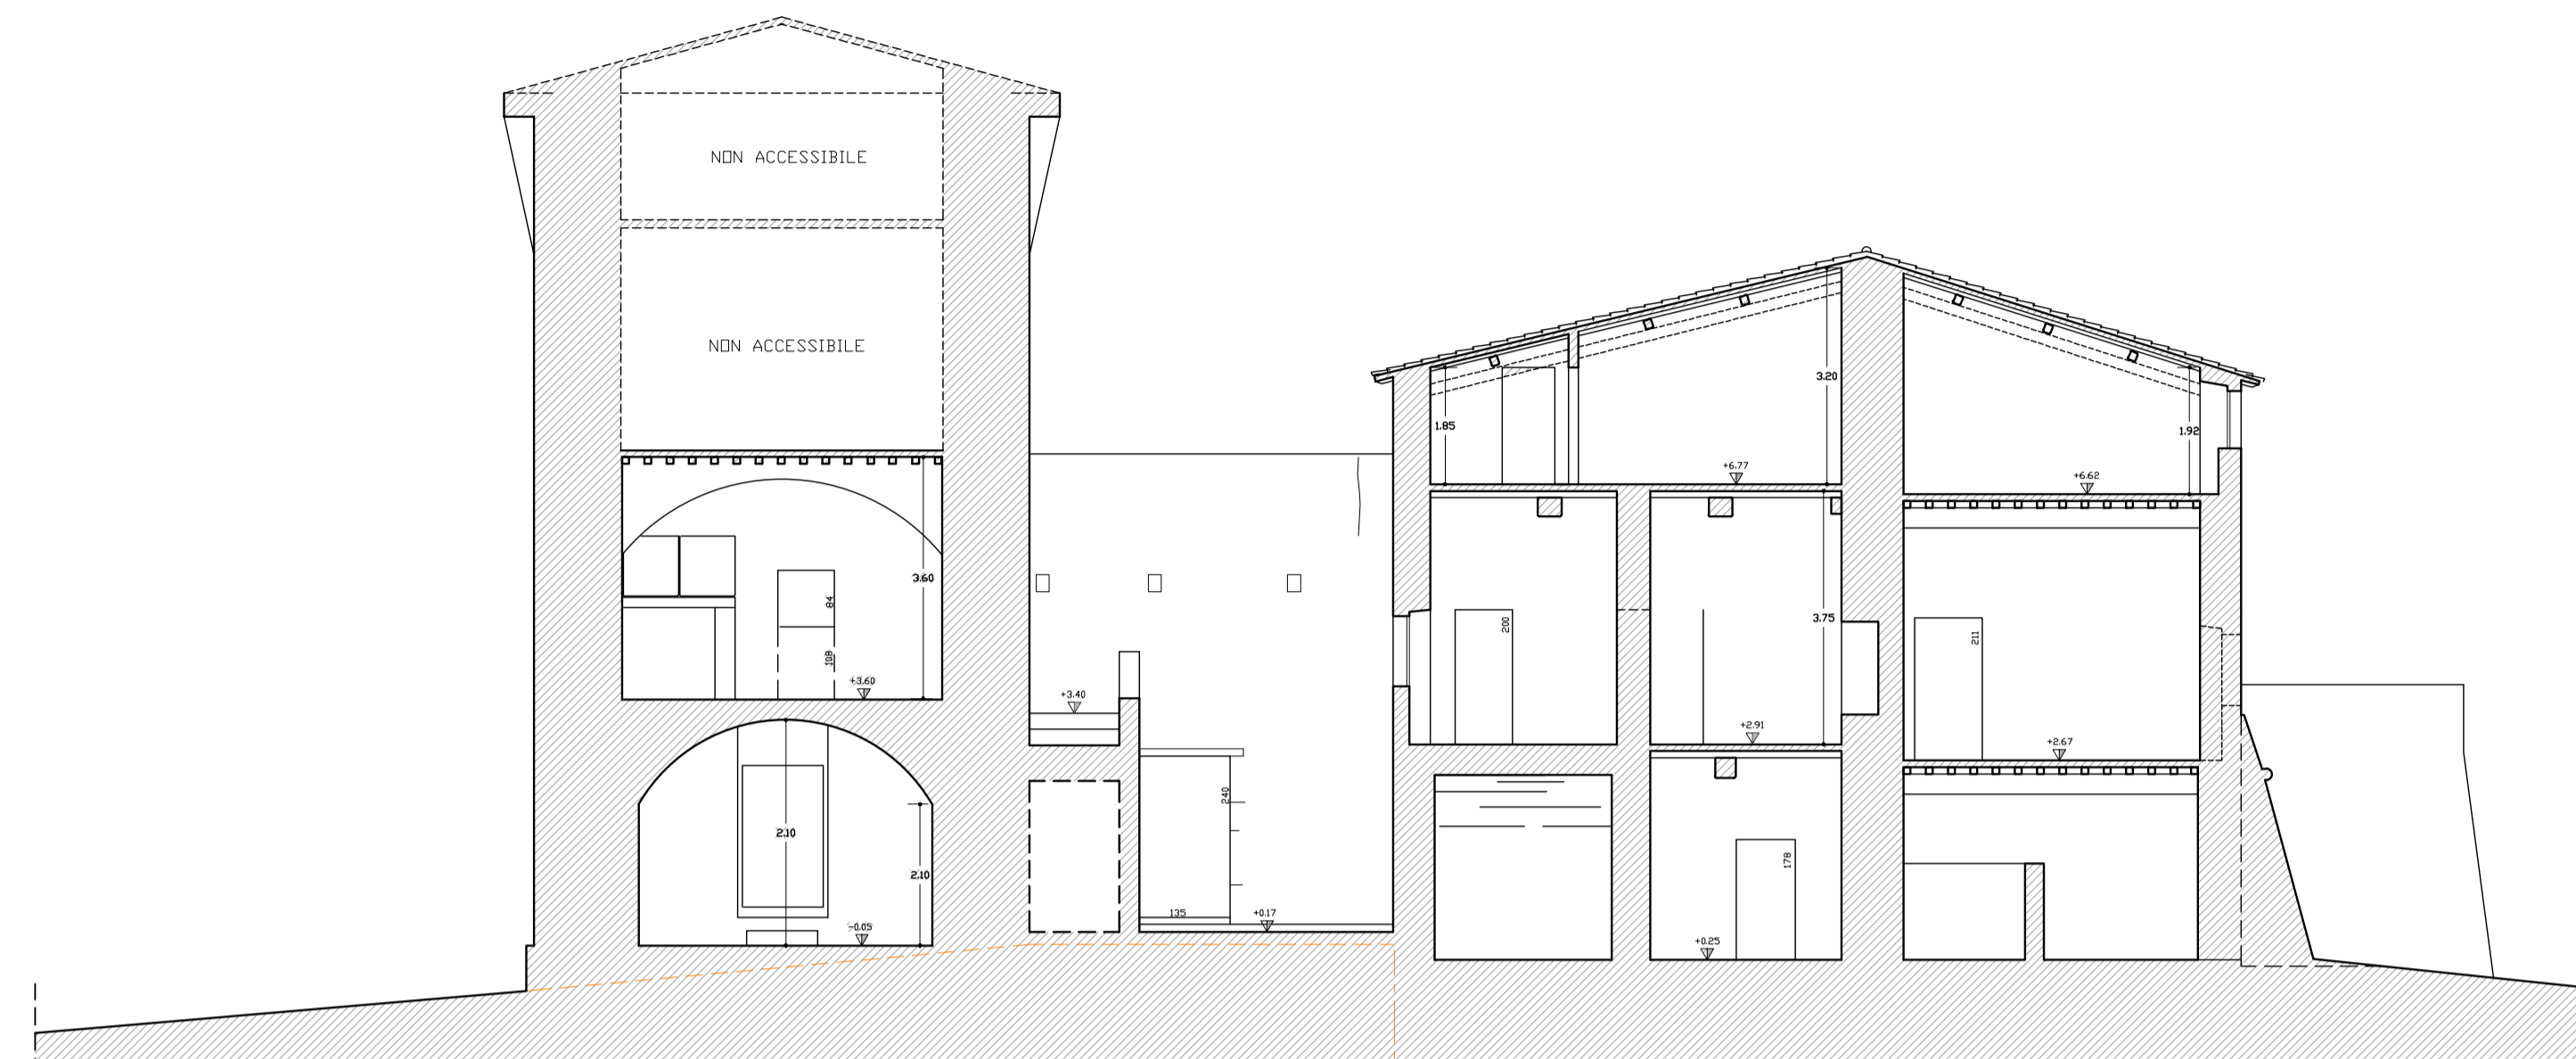


Sezione D - D'

Sporti di gronda

CORPO DI FABBRICA PRINCIPALE - TIPOLOGIA "A" - PALOMBELLI E PIANELLATO


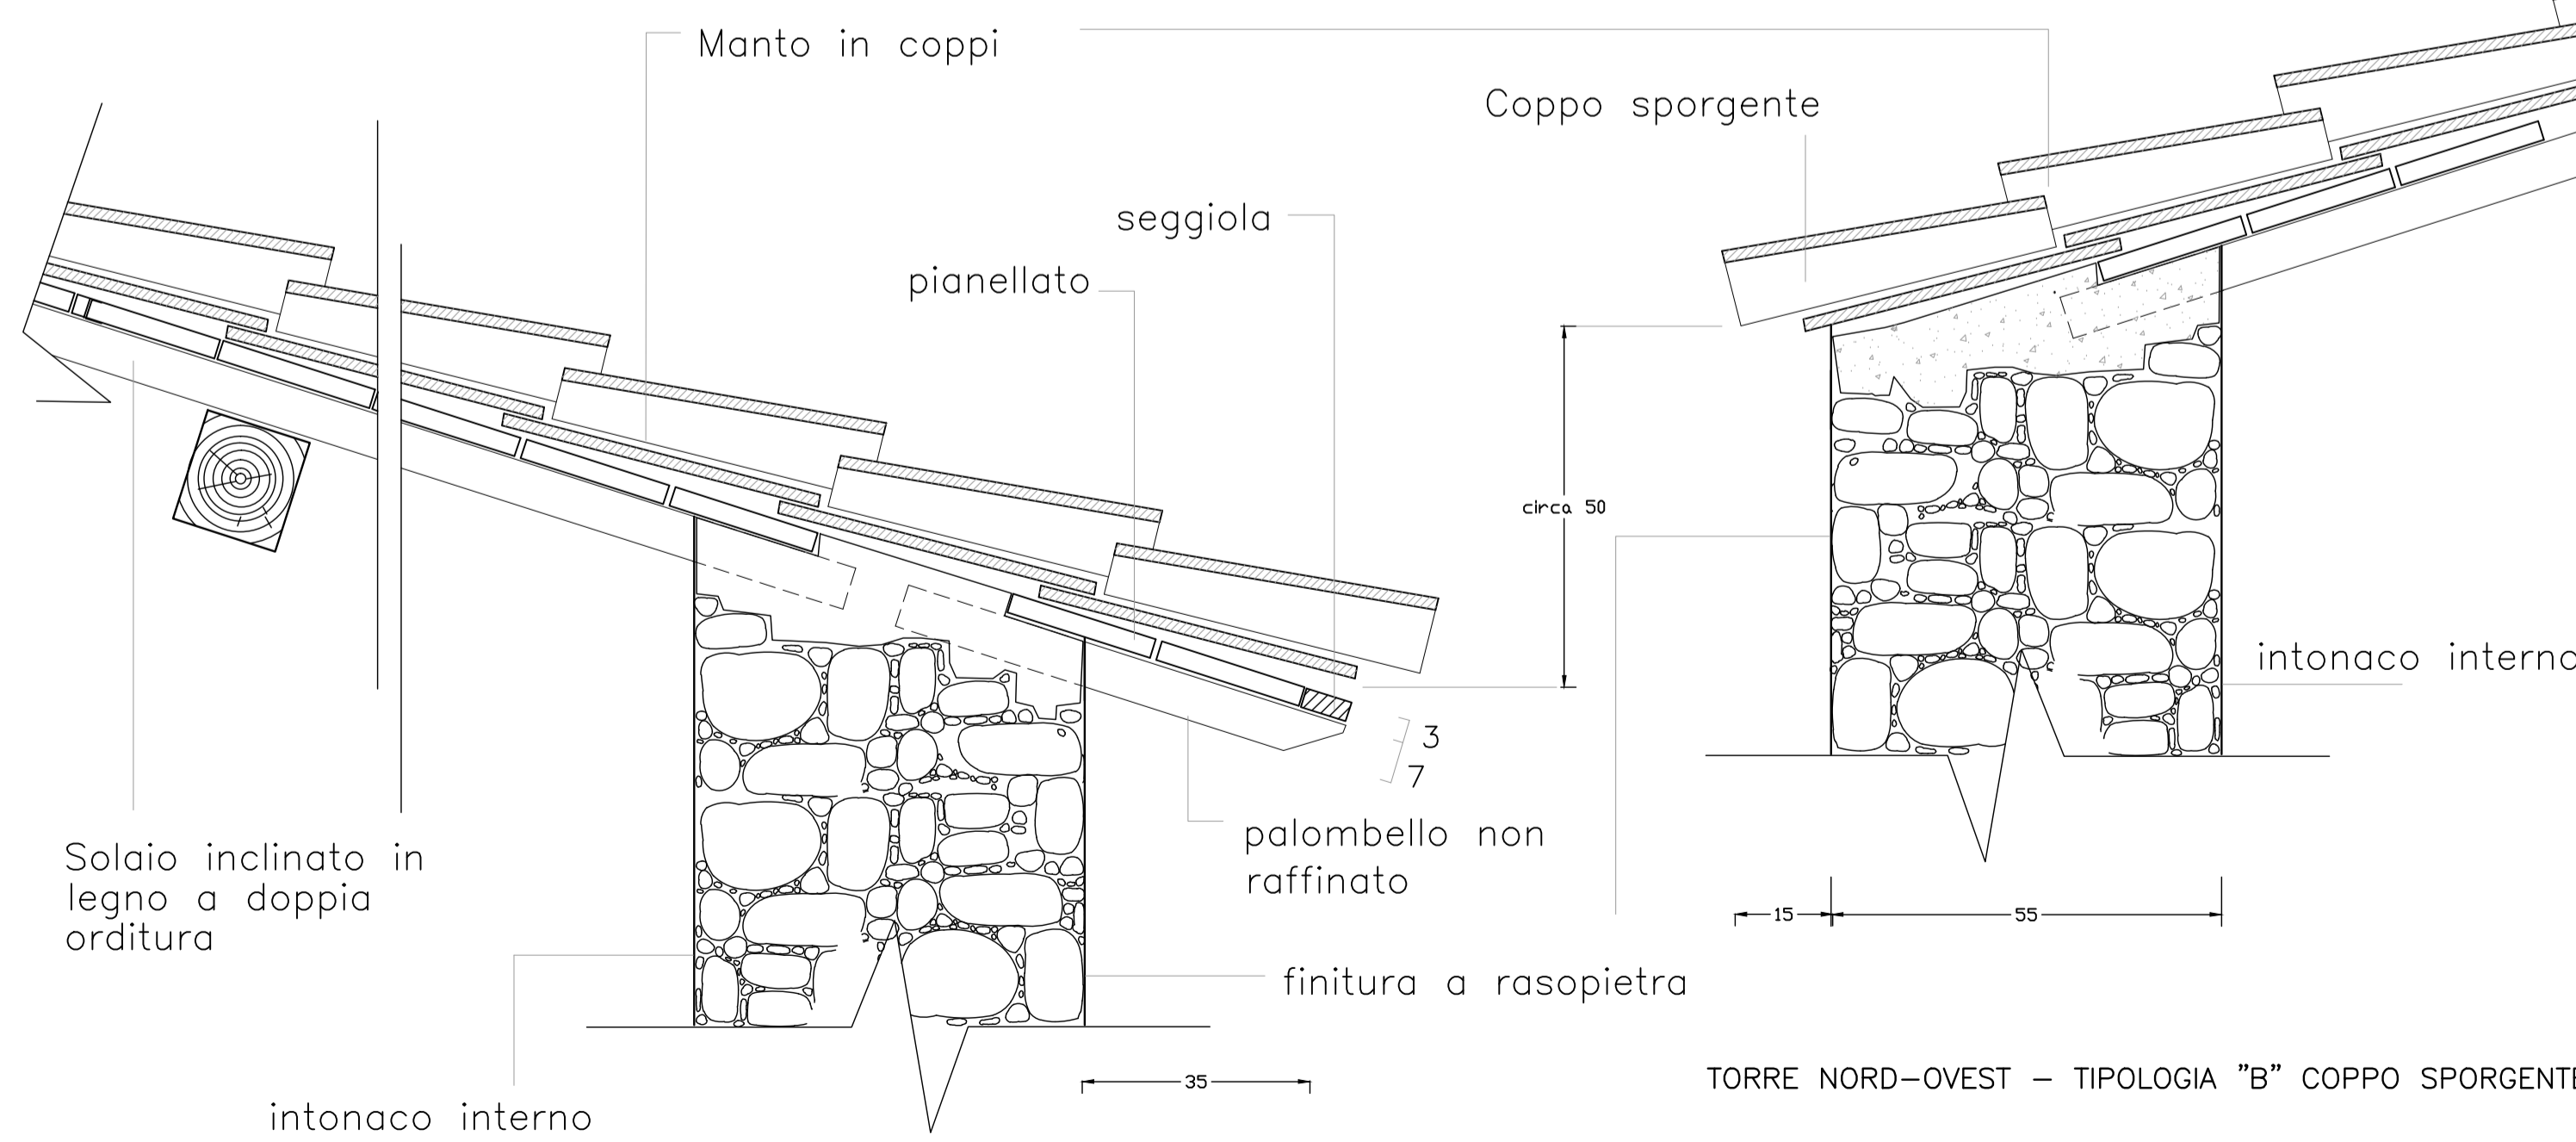


SCALA 1:10


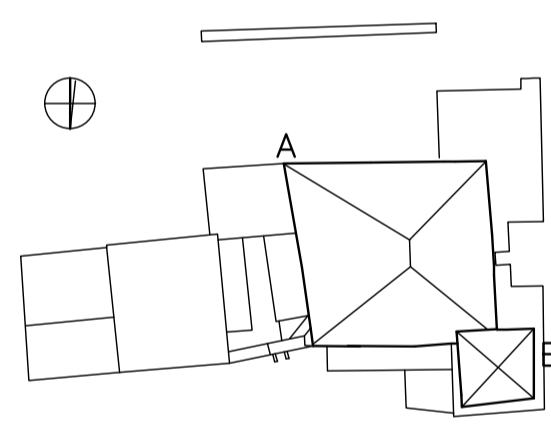


Solaio tipo As -

PRESENTE NELLA TORRE N-O AL PIANO PRIMO E NELLA TORRE GRANDE AL PIANO SECONDO

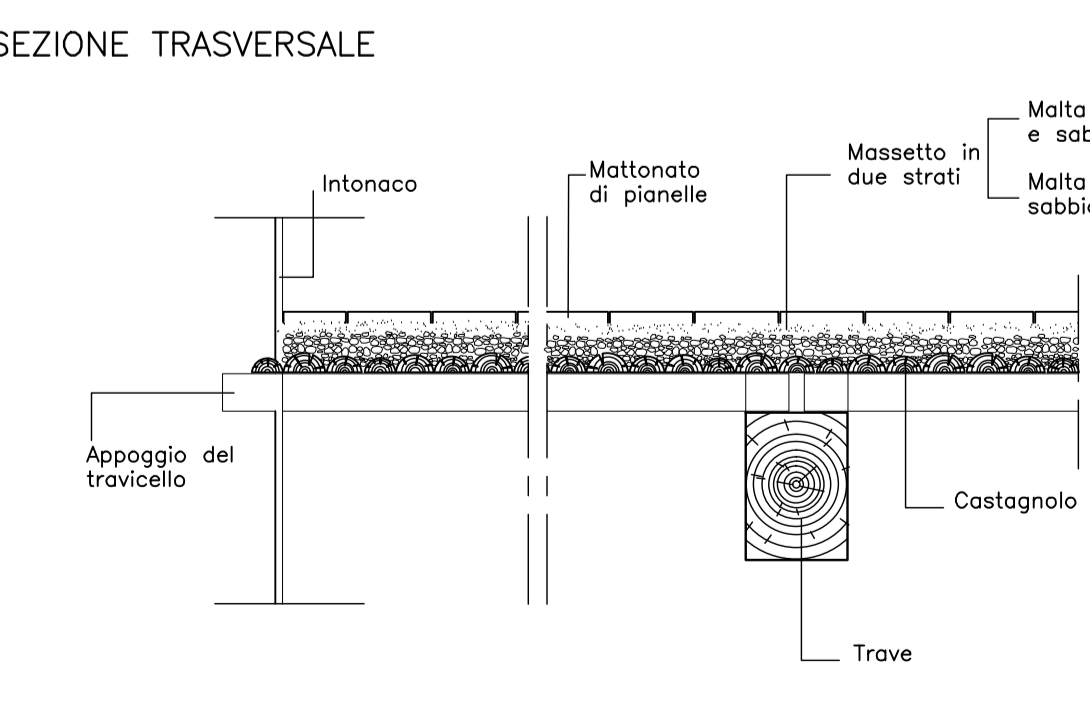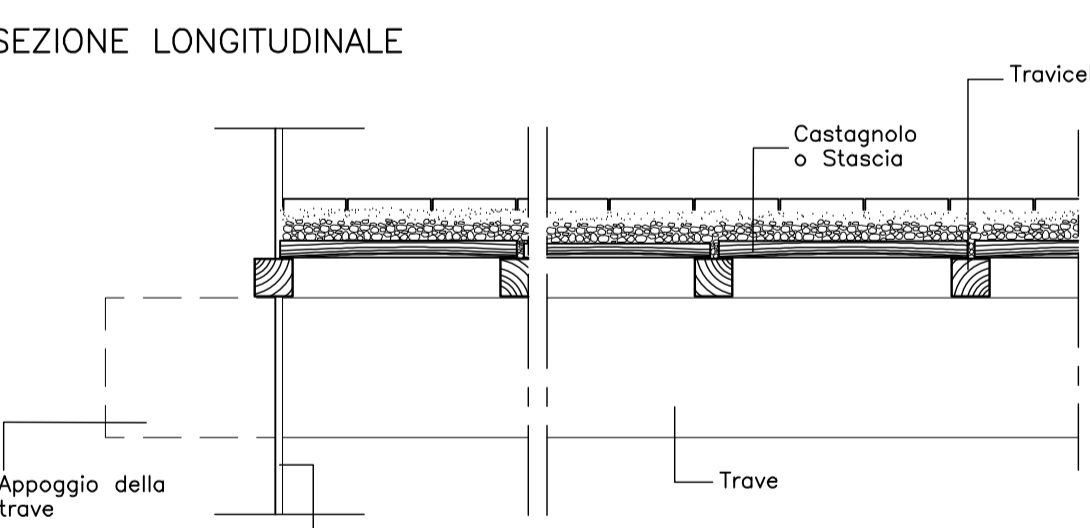

SCALA 1:20

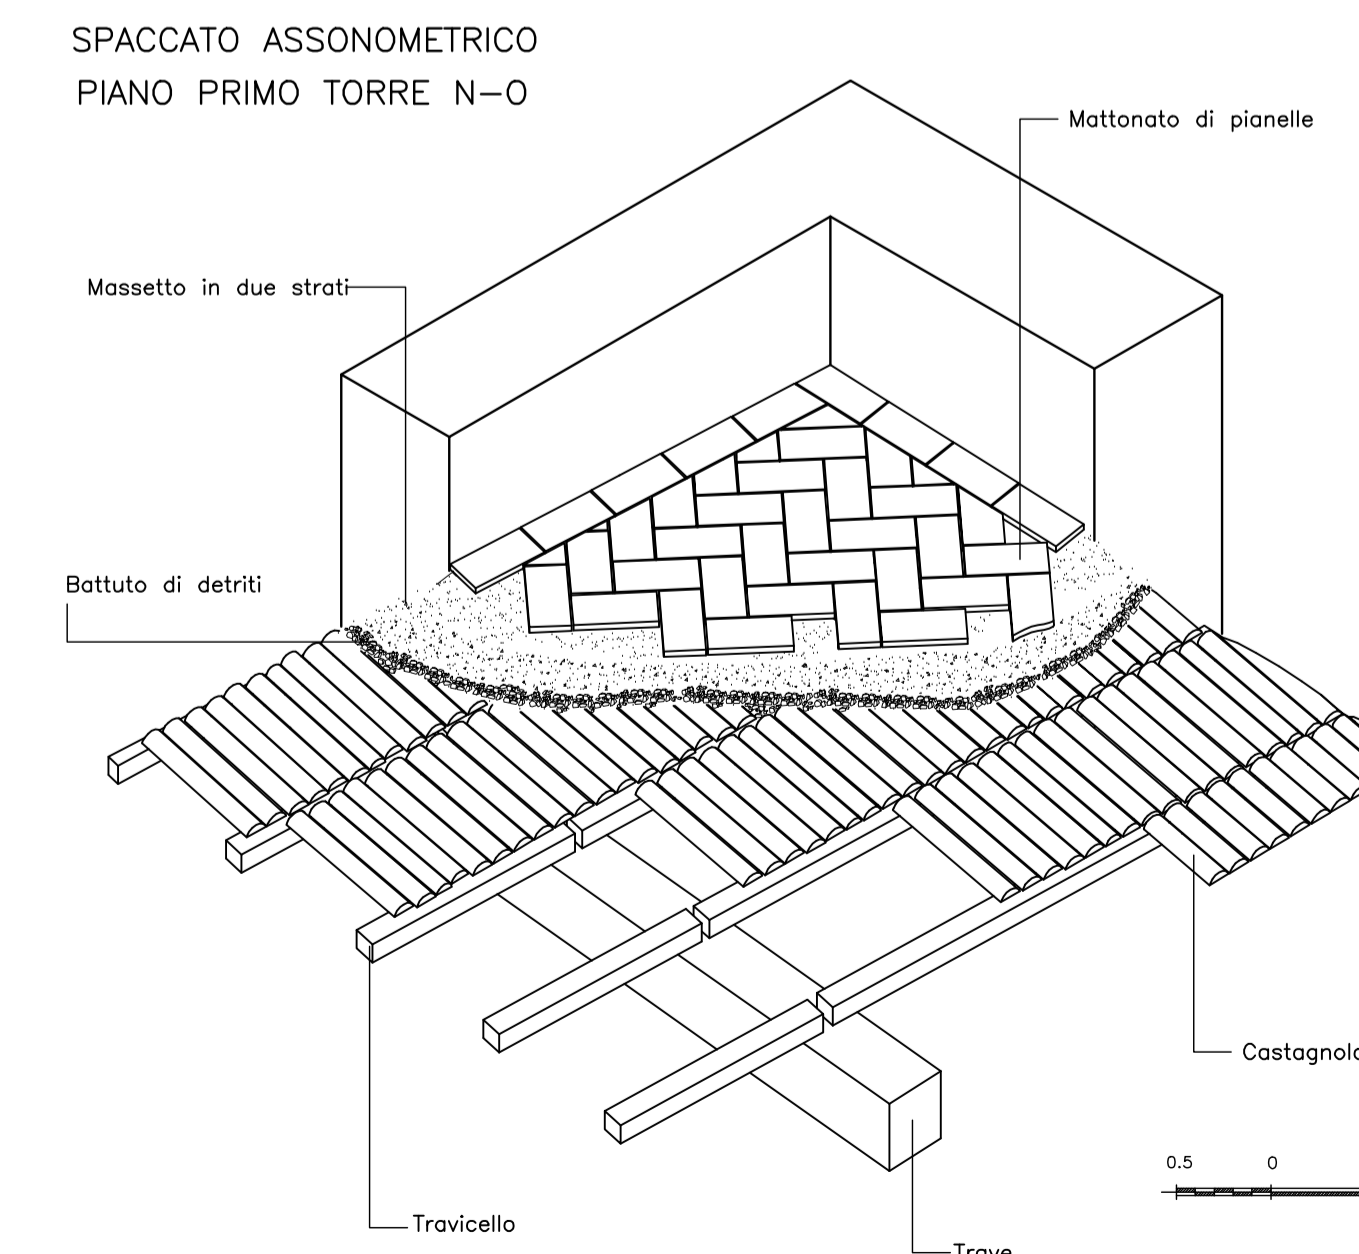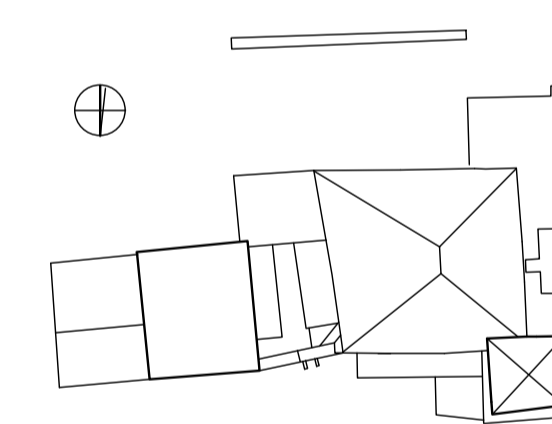


Solaio tipo Bs -

E' LA TIPOLOGIA PREVALENTE NELL'EDIFICIO, COMPRESSE LE STRUTTURE DI COPERTURA


il rilievo è relativo al solaio della cucina al piano primo

SEZIONE TRASVERSALE

La Pianella
≈ 32x16x3


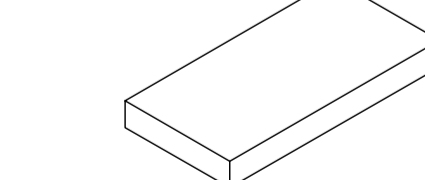


SEZIONE LONGITUDINALE

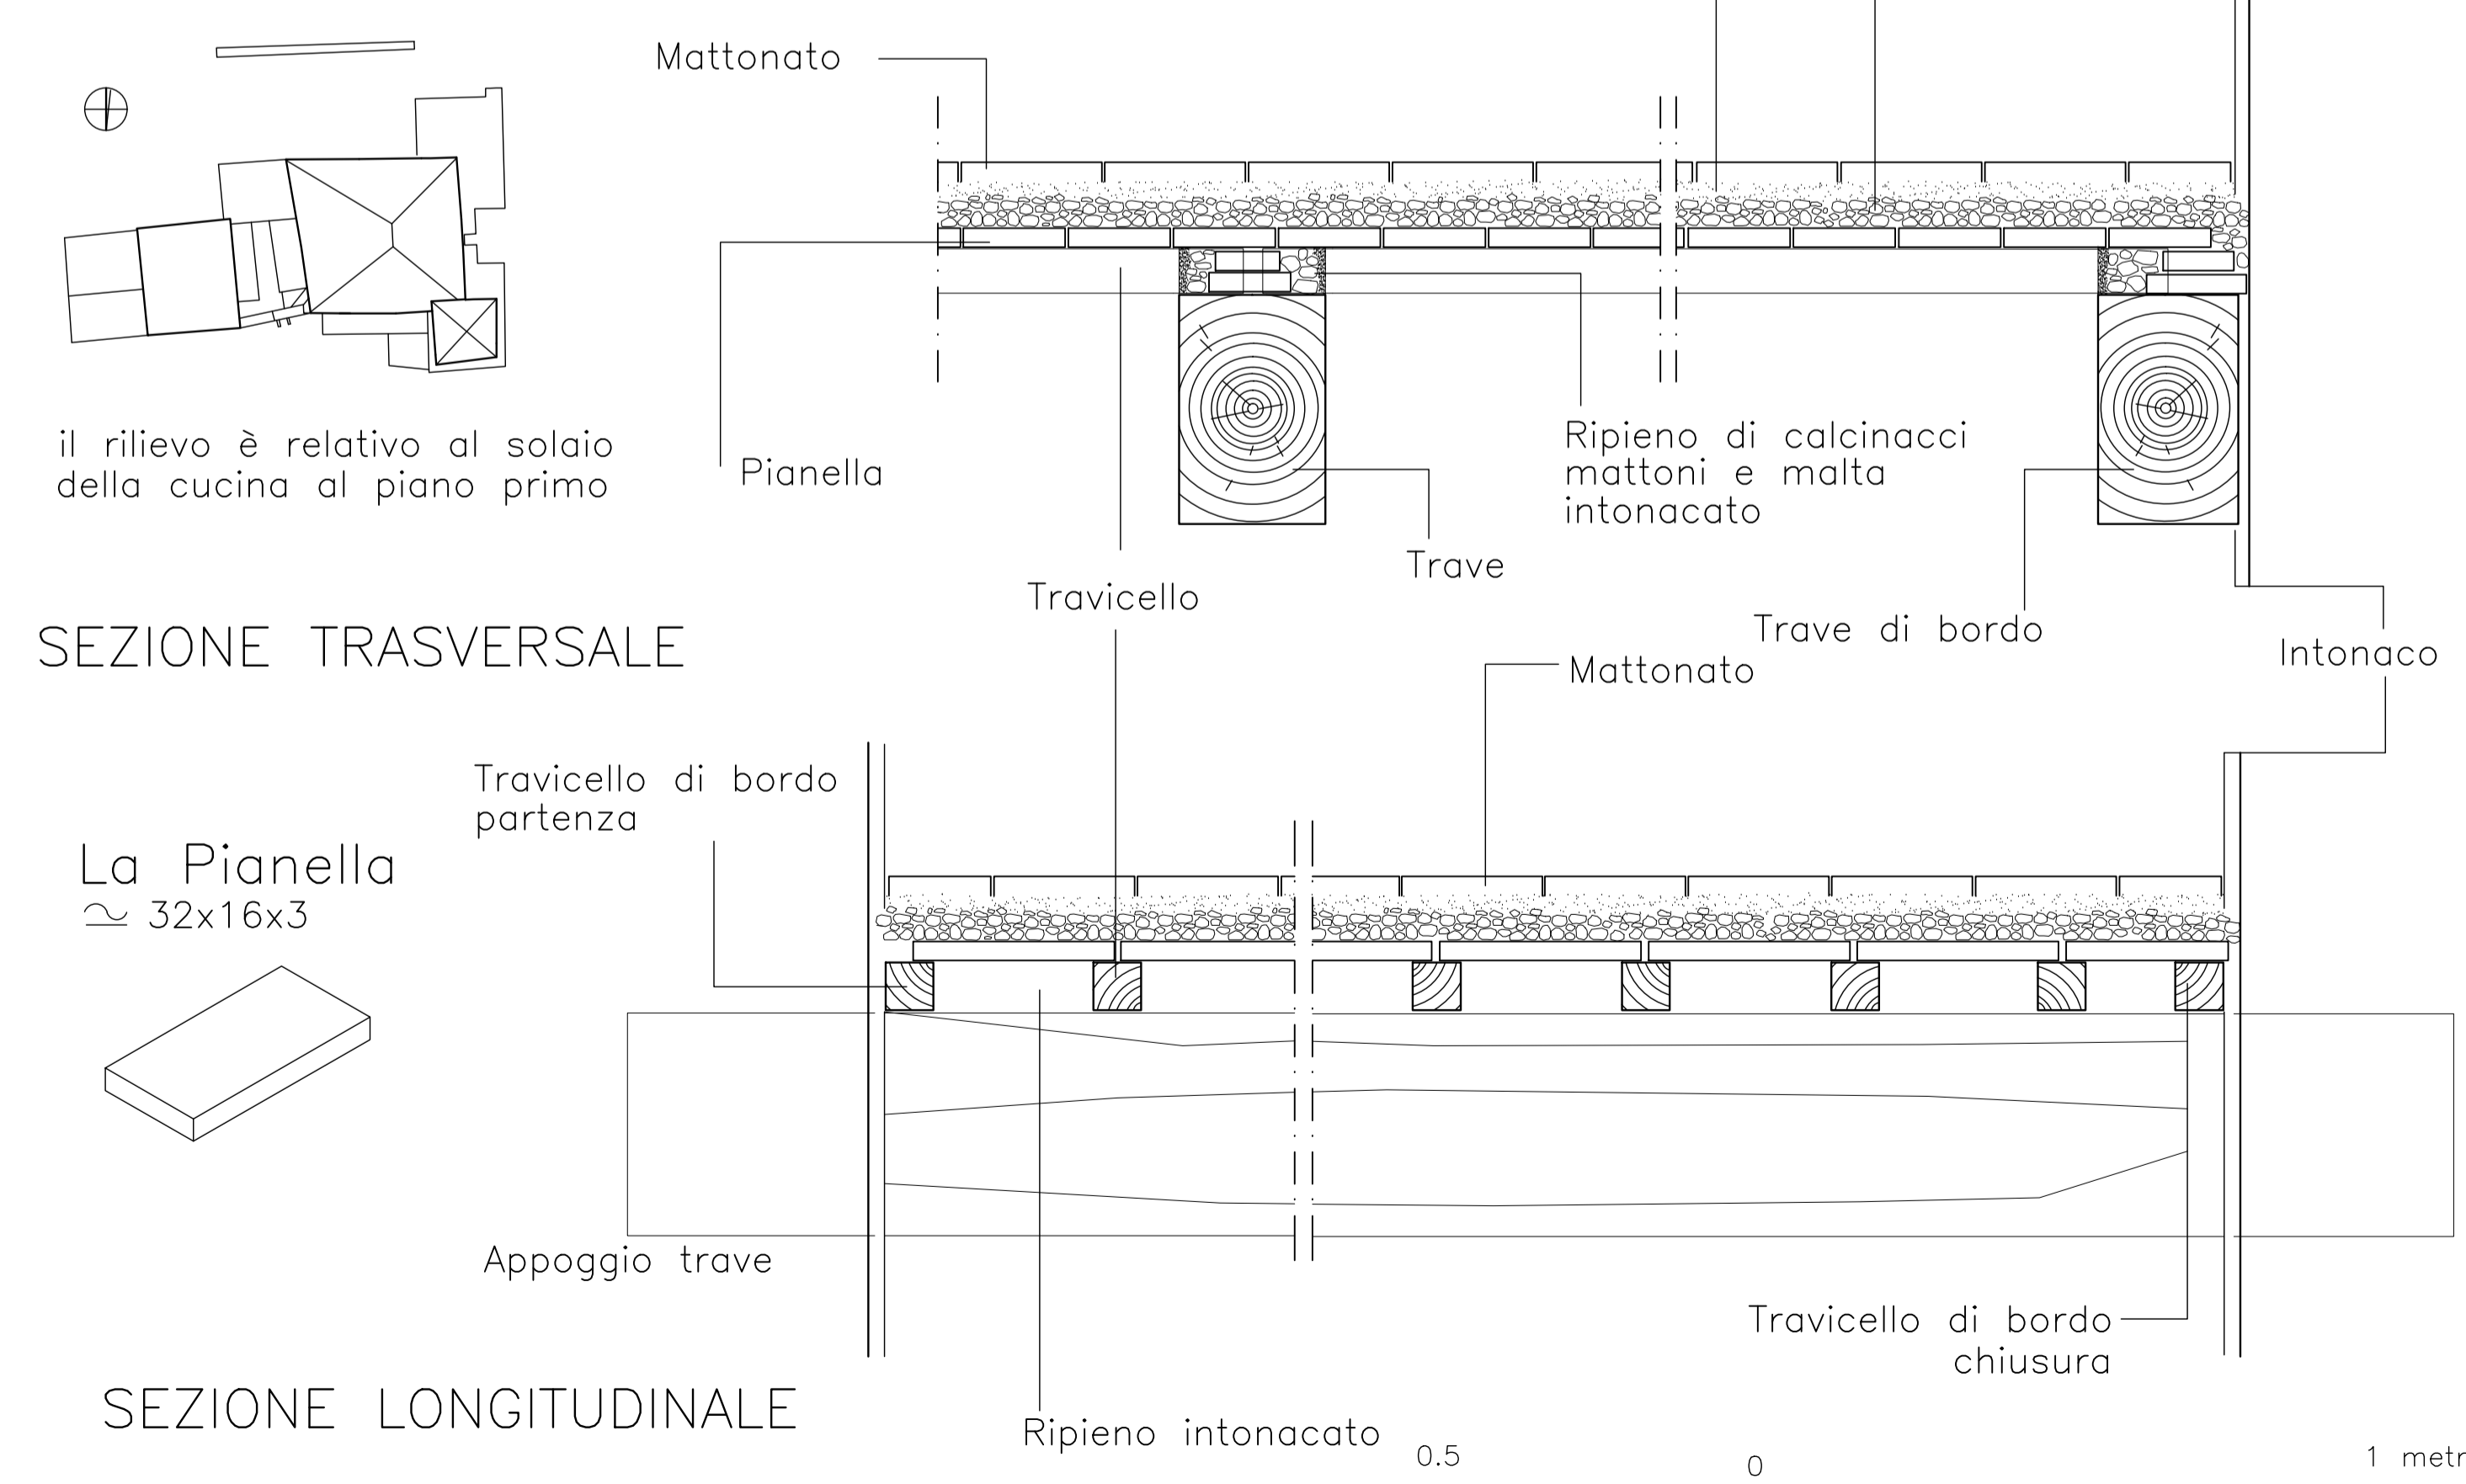


Tipologie di mattonato presenti

Per le precise corrispondenze dei tipi con i locali in cui sono presenti si rimanda al rilievo

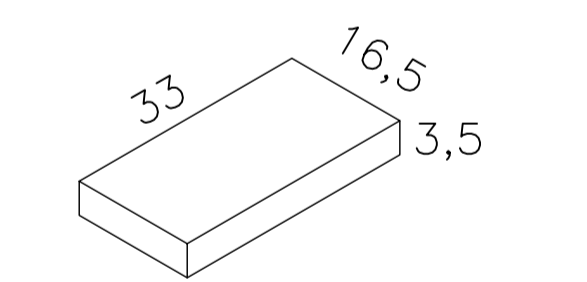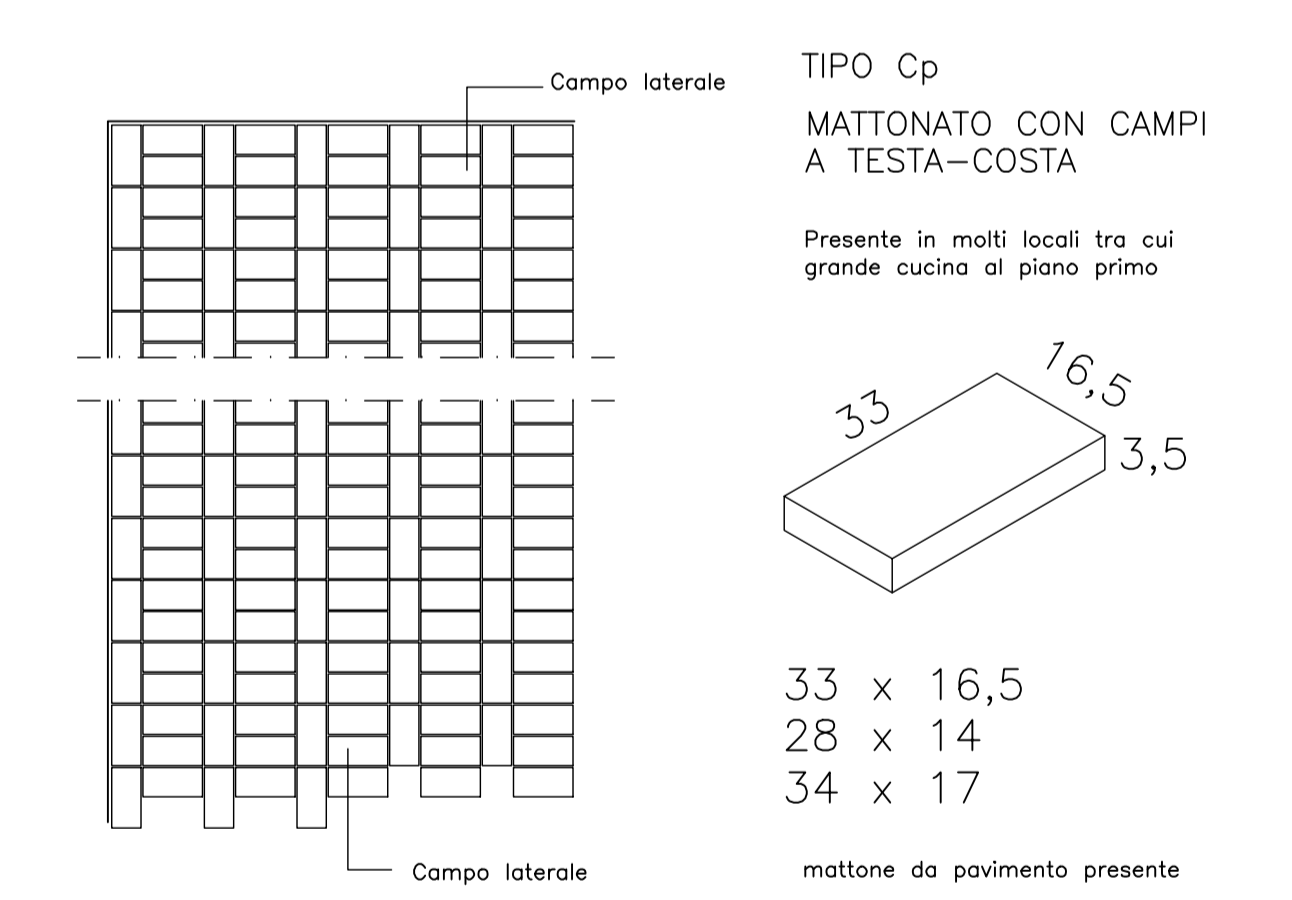


33 x 16,5
28 x 14
34 x 17

mattono da pavimento presente

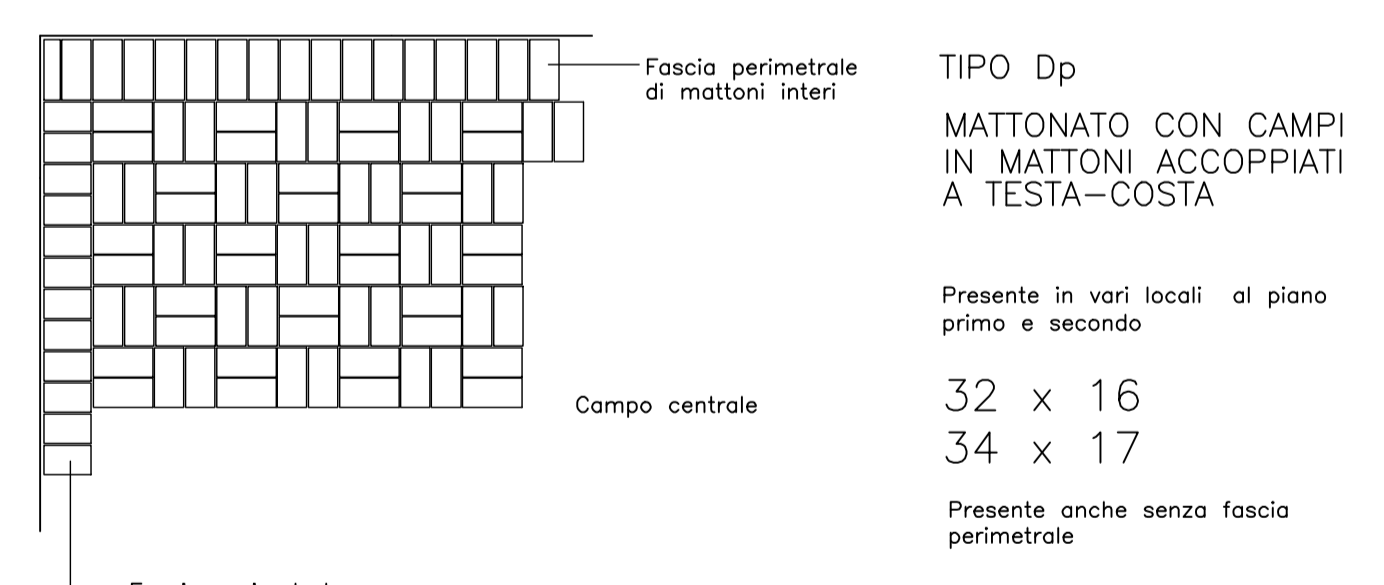


TIPO Dp
MATTONATO CON CAMPI IN MATTONI ACCOPIATI A TESTA-COSTA

Presente in vari locali al piano primo e secondo
32 x 16
34 x 17
Presente anche senza fascia perimetrale

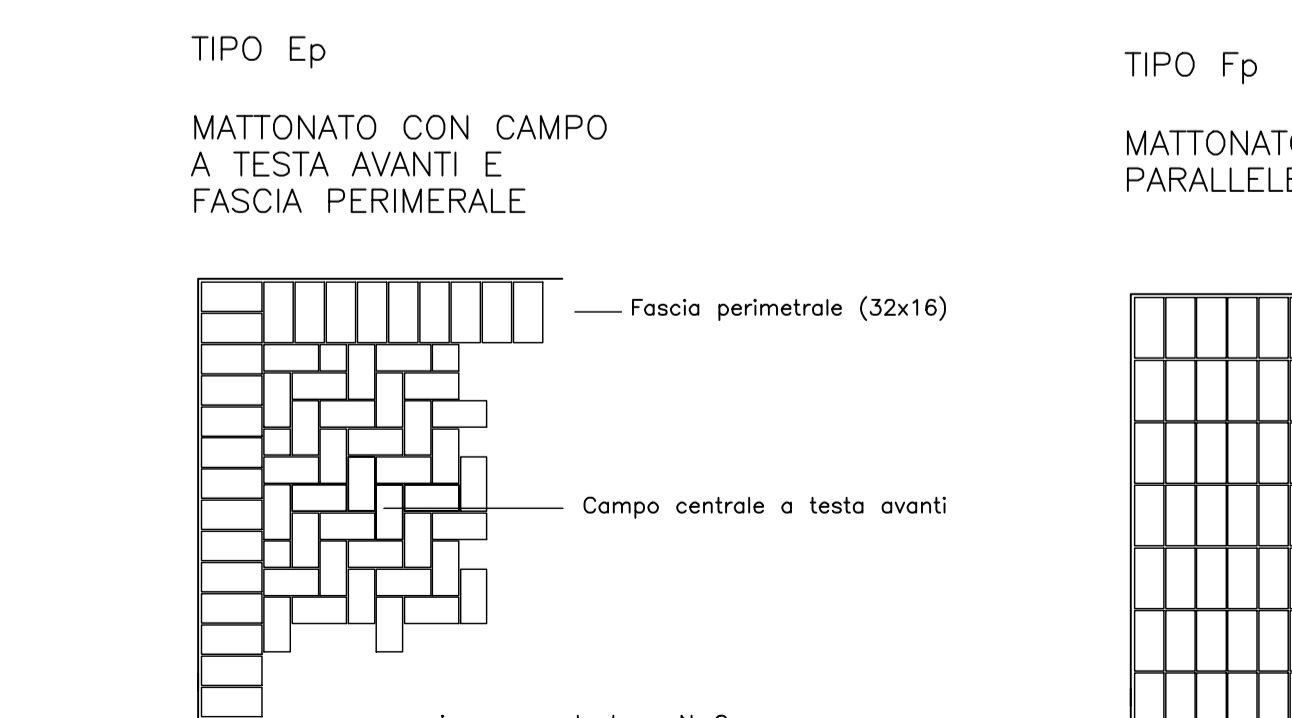

TIPO Ep
MATTONATO CON CAMPO A TESTA AVANTI E FASCIA PERIMERALE

Fascia perimetrale (32x16)
Campo centrale a testa avanti

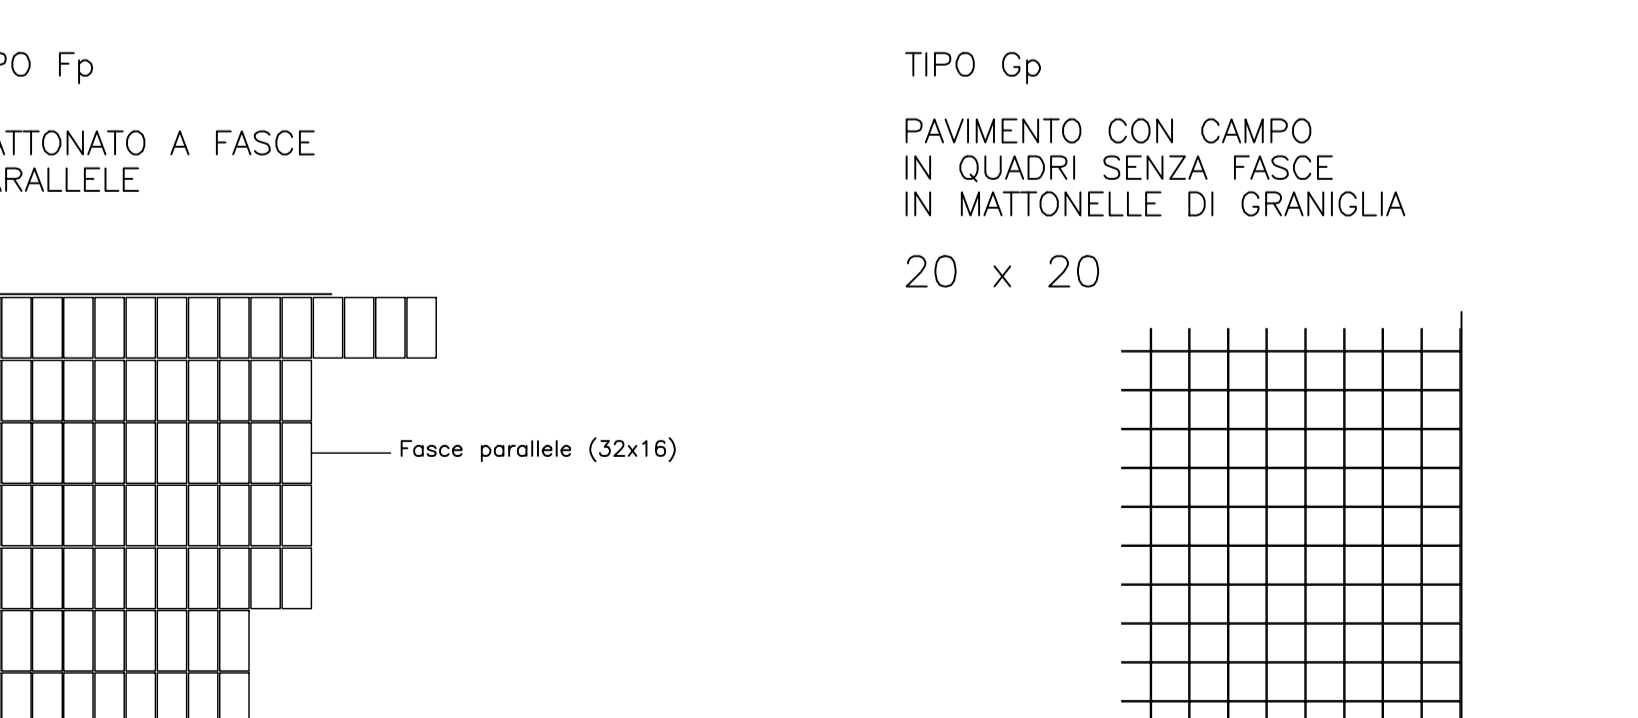

TIPO Fp
MATTONATO A FASCE PARALLELE

Fasce parallele (32x16)

TIPO Gp
PAVIMENTO CON CAMPO IN QUADRI SENZA FASCE IN MATTONELLE DI GRANIGLIA 20 x 20

SCALA 1:20