

## COMUNE di ACQUASPARTA

Provincia di Terni

Recupero del complesso edilizio del Castello di Monte Albano di Acquasparta.  
Interventi in variante al progetto autorizzato dalla SABAP con nota prot. 010848 del 21.12.2006  
P di C. n. 08 del 11.05.2017

PROPRIETA': Sig.ri Duranti Federico - Duranti Claudia  
USUFRUITO: Sig.ri Addario Chieco Paola - Duranti Enrico

VARIANTE IN PROGETTO

STUDIO PICCHIARATI

ARCH. ROBERTO PICCHIARATI - ARCH. RICCARDO PICCHIARATI

VIA ROMA, 5 - 05021 - ACQUASPARTA (TR) - TEL. 0744-930567 - WWW.STUDIOPICCHIARATI.IT - INFO@STUDIOPICCHIARATI.IT

fabbricato principale  
inteventi in variante

17




PIANTE E PROSPETTI DI PROGETTO



SETT. 2022


POSIZIONE ACCESSO ORIGINARIO AL CAMMINAMENTO SUPERIORE, RIPROPOSTO UNA VOLTA RESO POSSIBILE L'ACCESSO ALLA STANZA E ALL'ALTANA SUPERIORE COME DA INDICAZIONE DEL FUNZIONARIO SABAP.

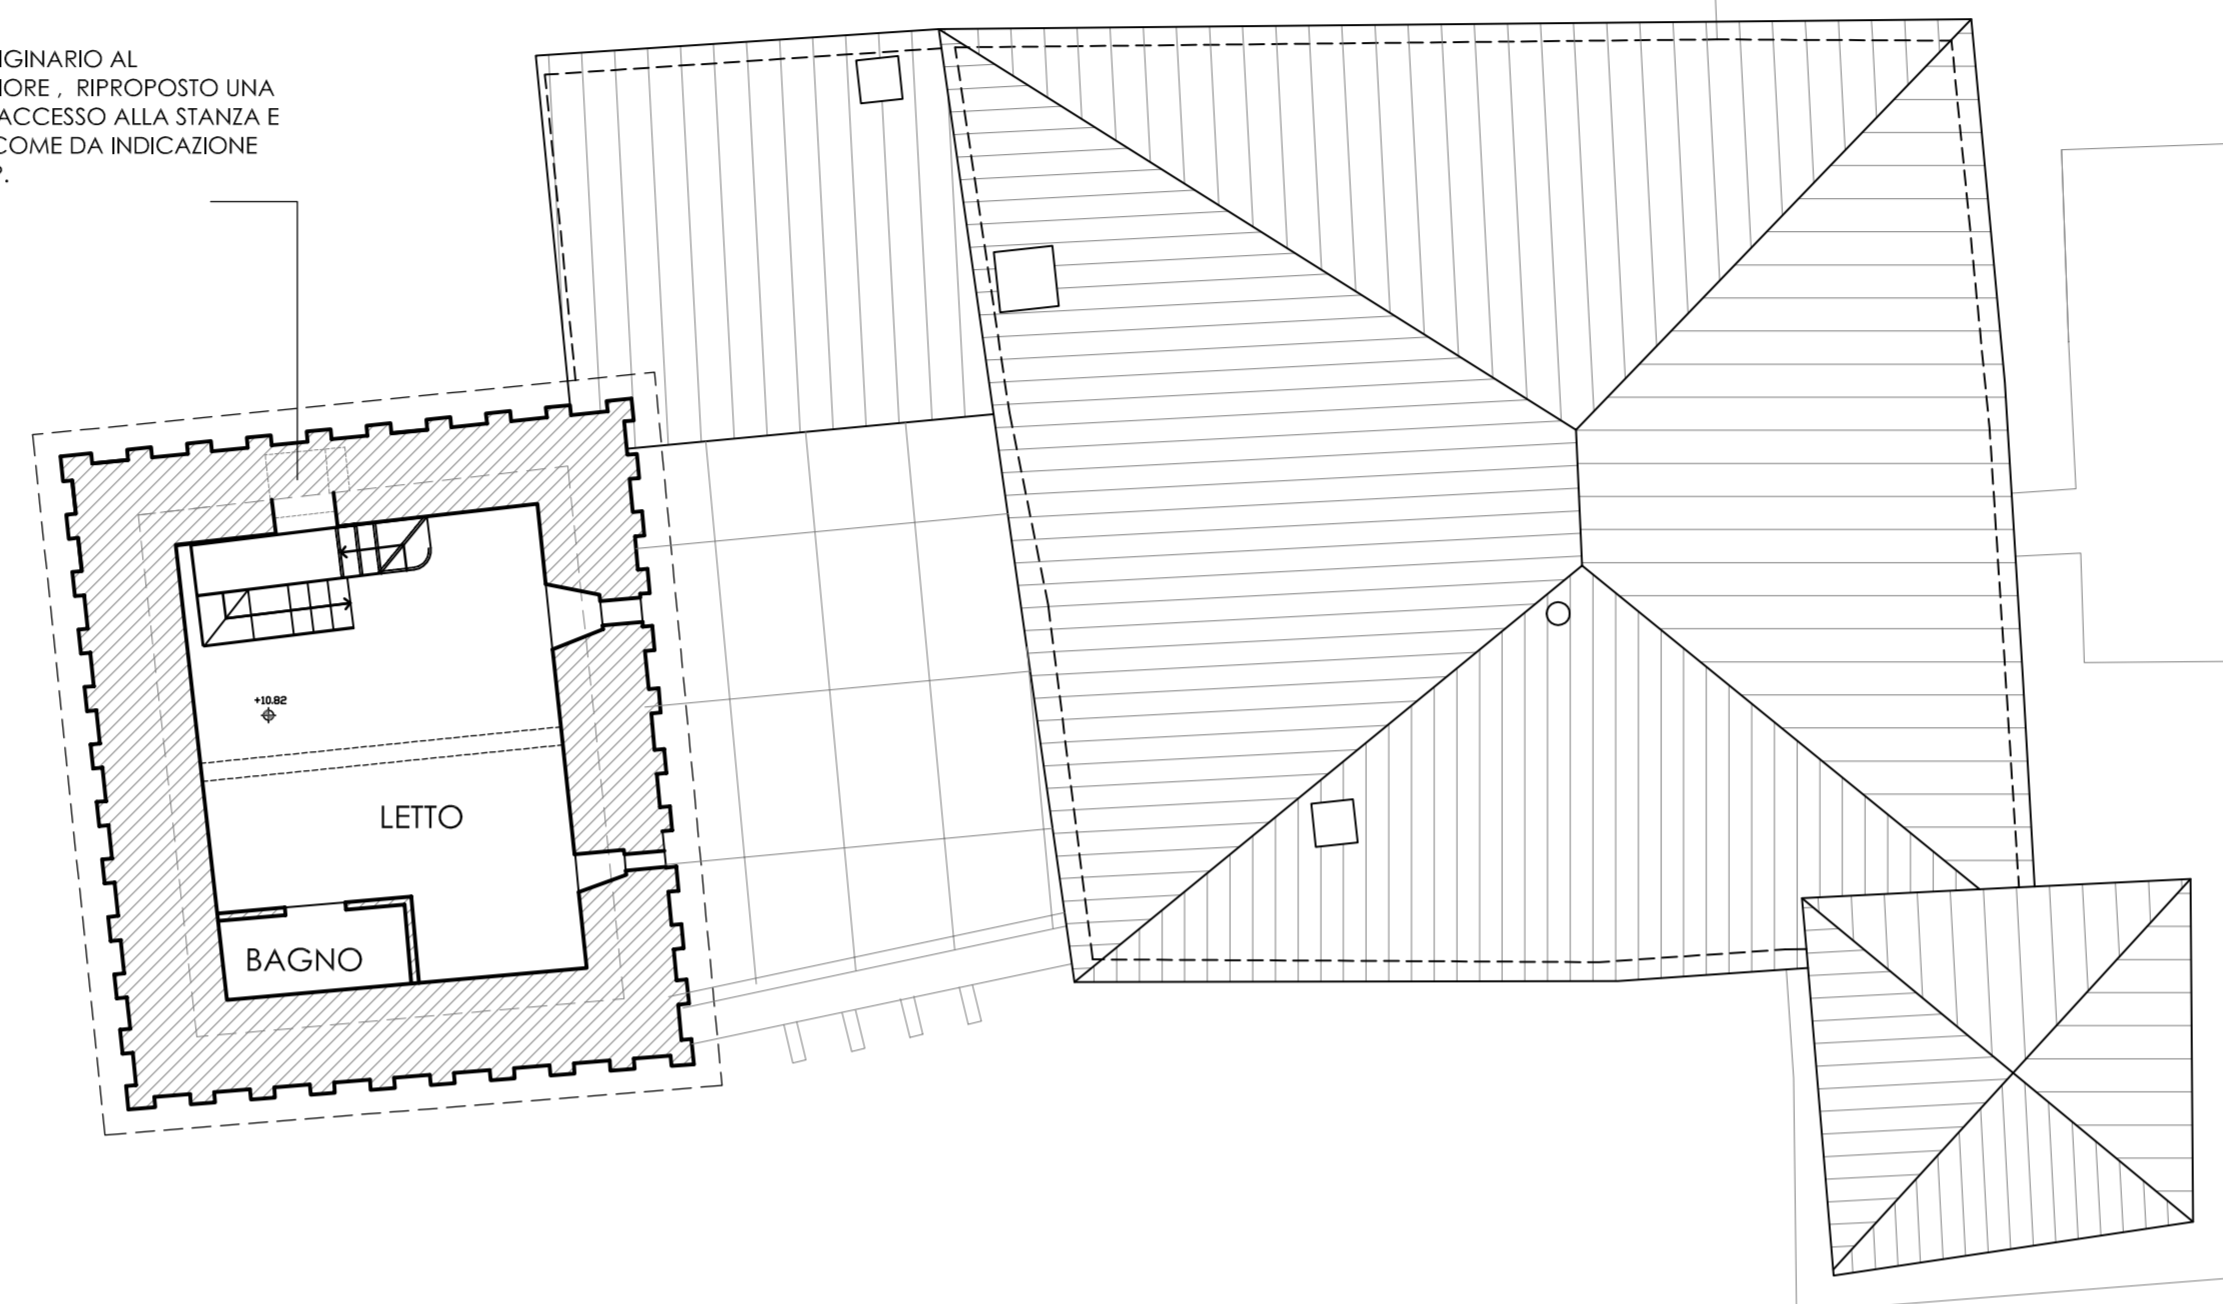

Pianta Piano Terzo




PER LA MIGLIORE DESCRIZIONE DEGLI INTERVENTI SI RIMANDA AL REPERTORIO FOTOGRAFICO DELLE PRESENTI TAVOLE E A QUELLO COMPLESSIVO ALLEGATO

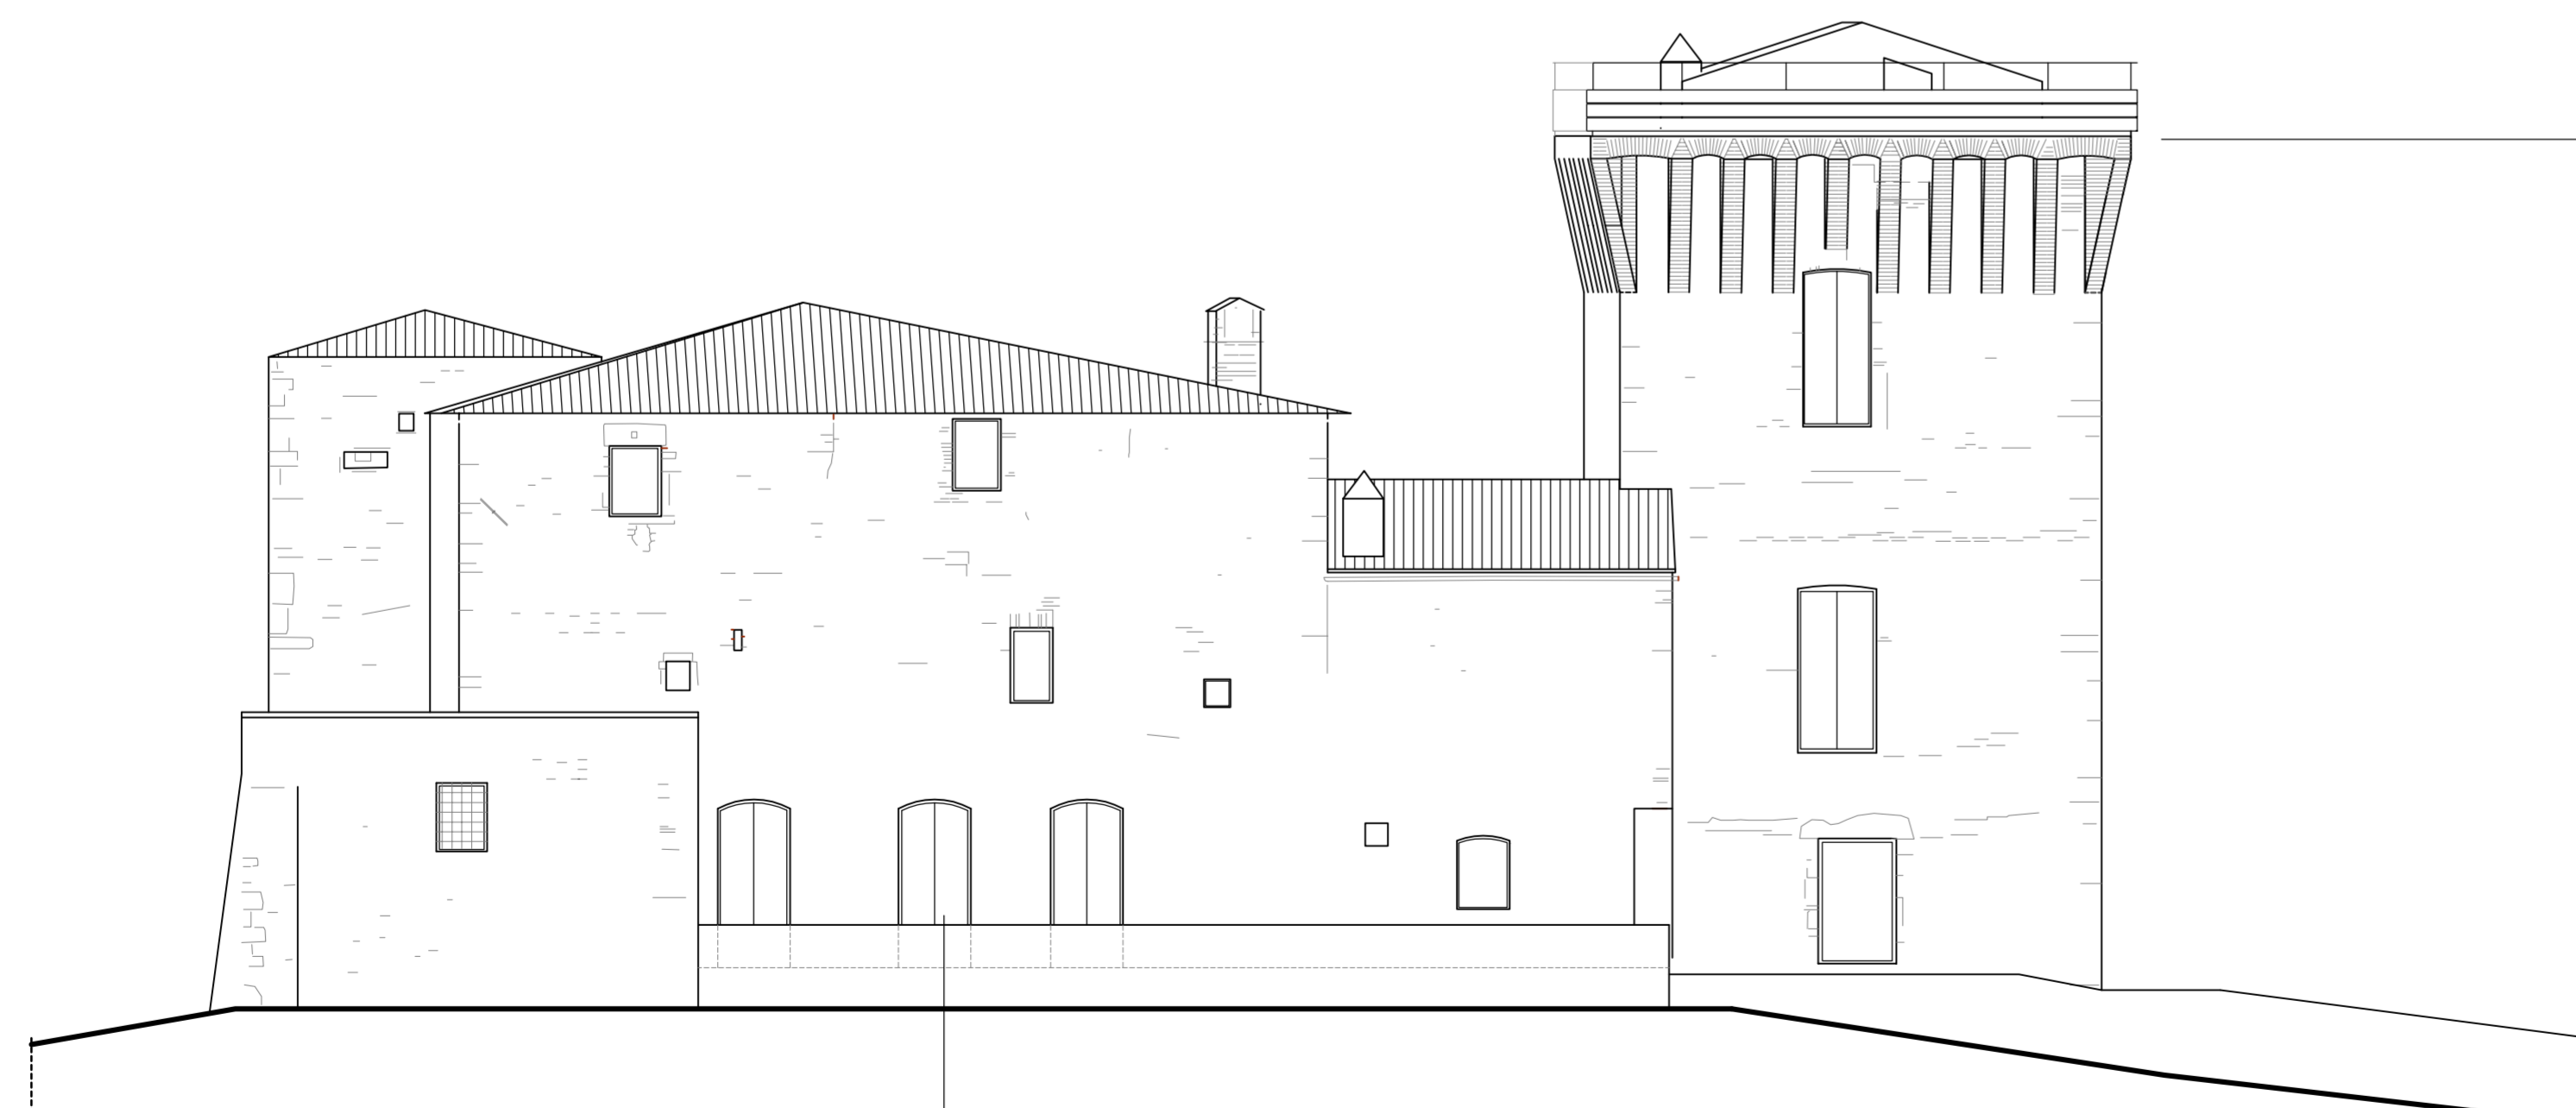

RIAPERTURA E RIPROFILATURA DELLE BUCATURE TAMPONATE, IN PRECEDENZA SOTTO INTONACO IN BASE ALLE INDICAZIONI DEL FUNZIONARIO SABAP.

CAMMINAMENTO SUPERIORE RIPROPOSTO COME DA PROGETTO VEDERE ANCHE ALTRA TAVOLA DI DETTAGLIO

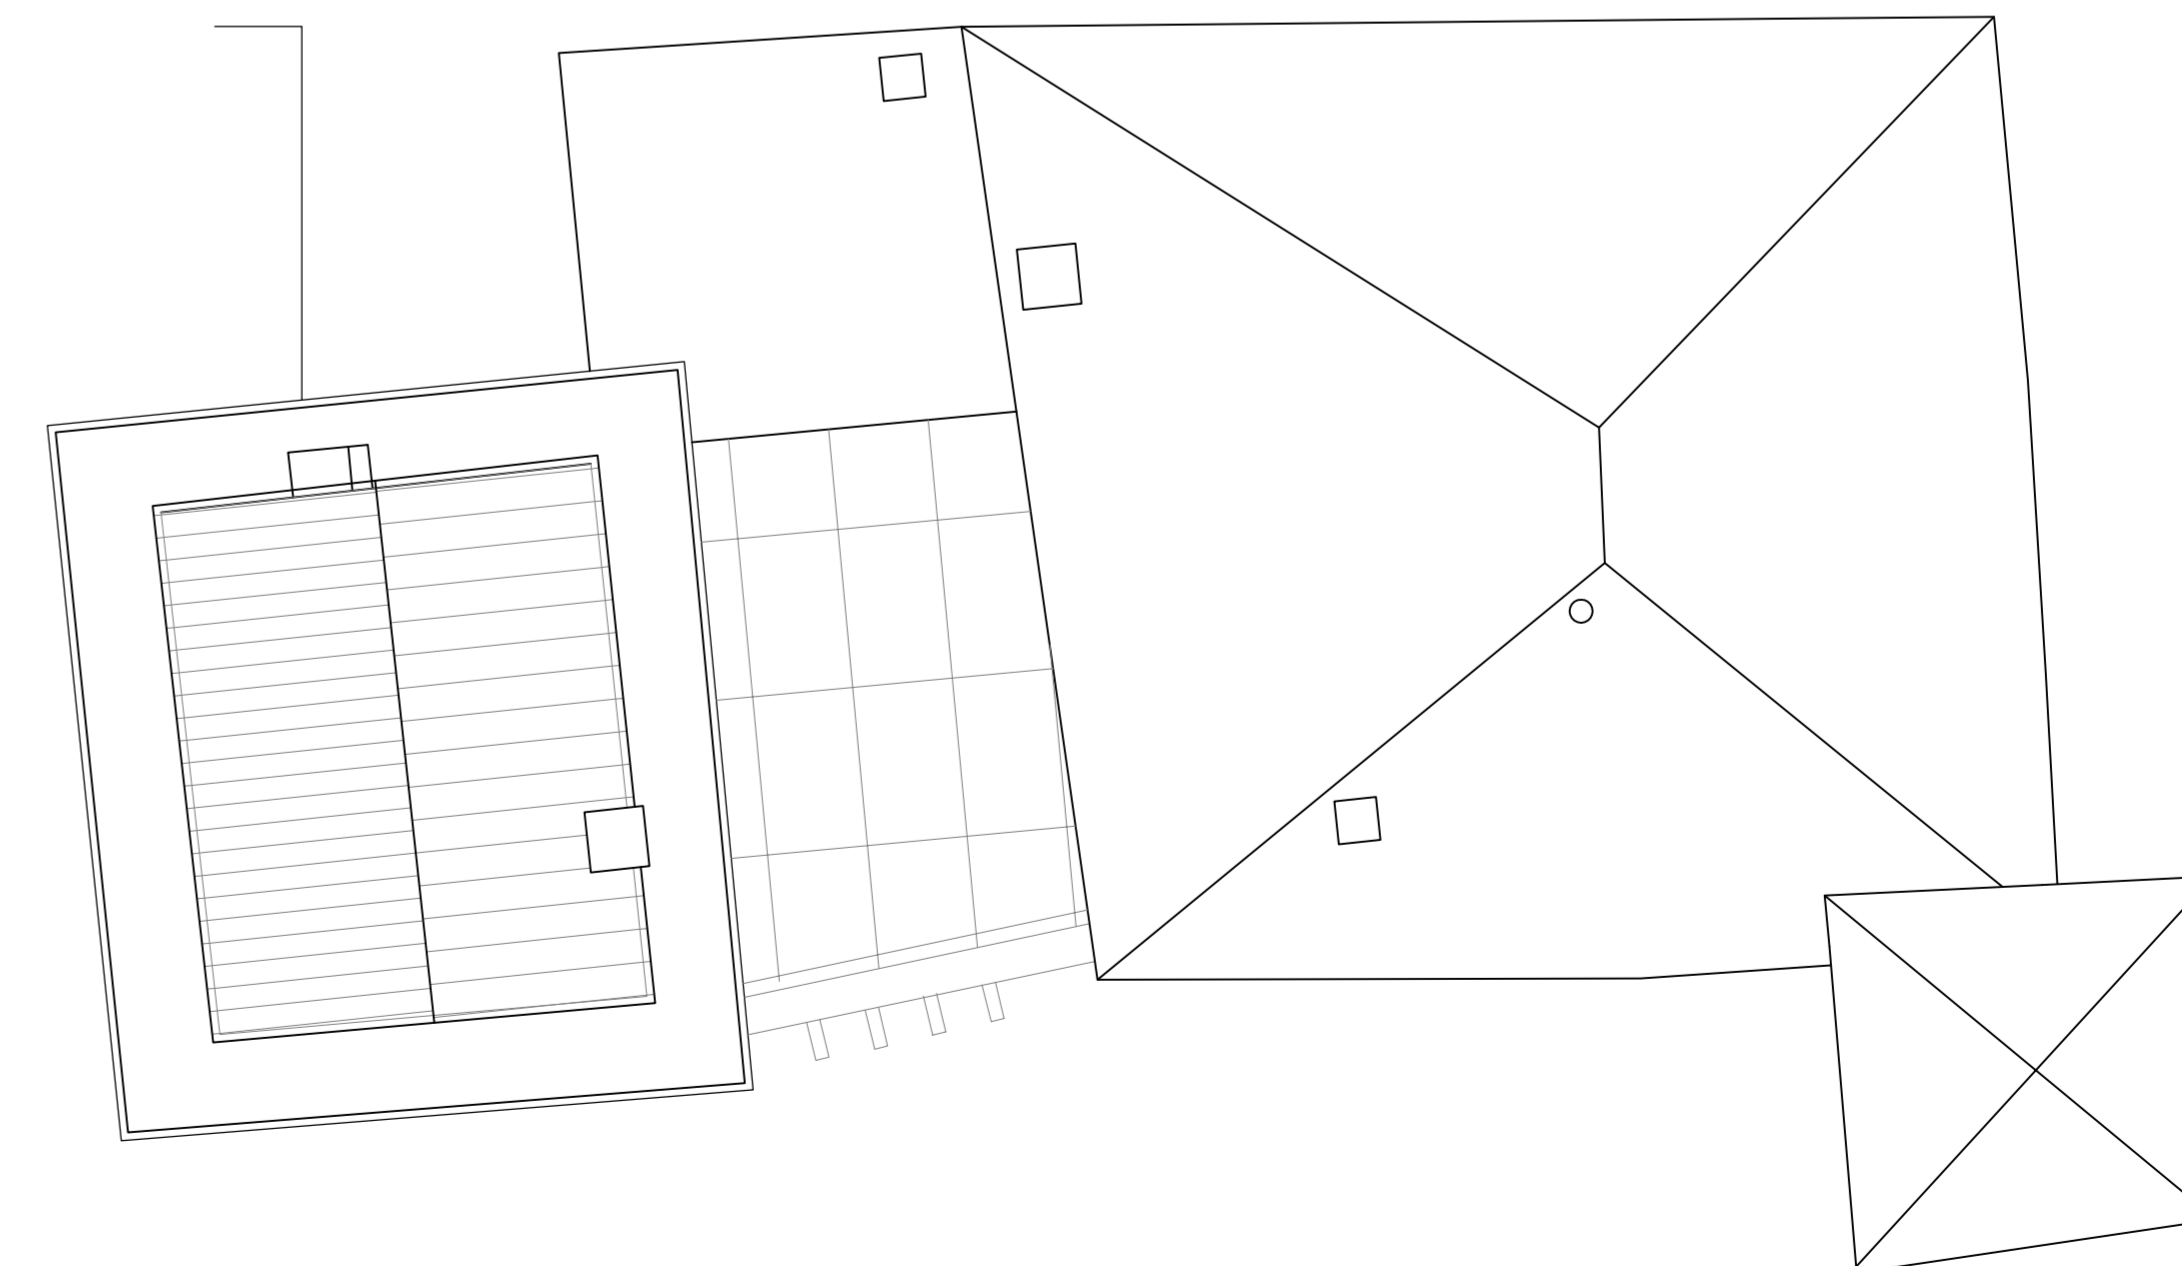

Pianta Piano Quarto