

**COMUNE di ACQUASPARTA**  
Provincia di Terni

**Recupero del complesso edilizio del Castello di Monte Albano di Acquasparta.**  
Interventi in variante al progetto autorizzato dalla SABAP con nota prot. 010848 del 21.12.2006 P di C. n. 08 del 11.05.2017  
**e di precisazione delle modalità di intervento di cui alla prec. autorizzazione con prescrizioni prot. n. 013707 del 18.07.2023**

PROPRIETA': Sig.ri Duranti Federico - Duranti Claudia  
USUFRUTTO: Sig.ri Addario Chieco Paola - Duranti Enrico

VARIANTE IN PROGETTO

**STUDIO PICCHIARATI**

ARCH. ROBERTO PICCHIARATI - ARCH. RICCARDO PICCHIARATI  
Via Roma, 5 - 05021 - ACQUASPARTA (TR) - Tel. 0744-920567 - www.studiopicchiarati.it - info@studiopicchiarati.it

fabbricato principale  
inteventi in variante

REVISIONATA  
**19**

INTERVENTO 2  
PAVIMENTAZIONE ESTERNA




SETT. 2023



LE PRESENTI TAVOLE DEI DISEGNI CONTENGONO PRECISAZIONI E MODIFICHE RISPETTO A QUELLE ALLEGATE ALL'AUTORIZZAZIONE TRASMESSA CON PROT. 013707 DEL 18.07.2023  
PER LE PARTI DEL PROGETTO NON RAPPRESENTATE NEI PRESENTI ELABORATI GRAFICI VALGONO LE INDICAZIONI E LE PRESCRIZIONI SULLE MODALITA' ESECUTIVE DI CUI ALLA SUDETTA AUTORIZZAZIONE.


**PARTICOLARE ESECUTIVO SUPERFICIE PERIMETRALE ESTERNA IN BASOLATO**

SCALA 1:20

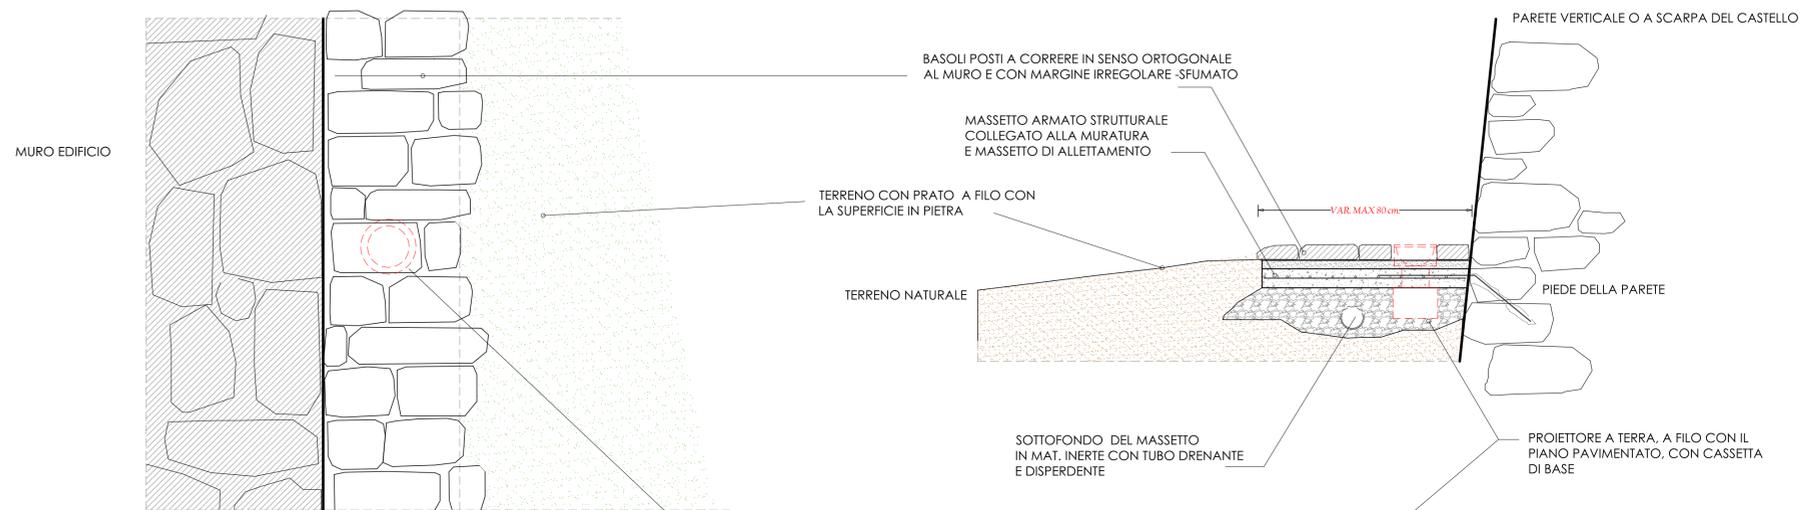

pianta e sezione della sistemazione perimetrale

**SCHEMA SUPERFICIE PERIMETRALE ESTERNA DA RIFINIRE IN PIETRA**

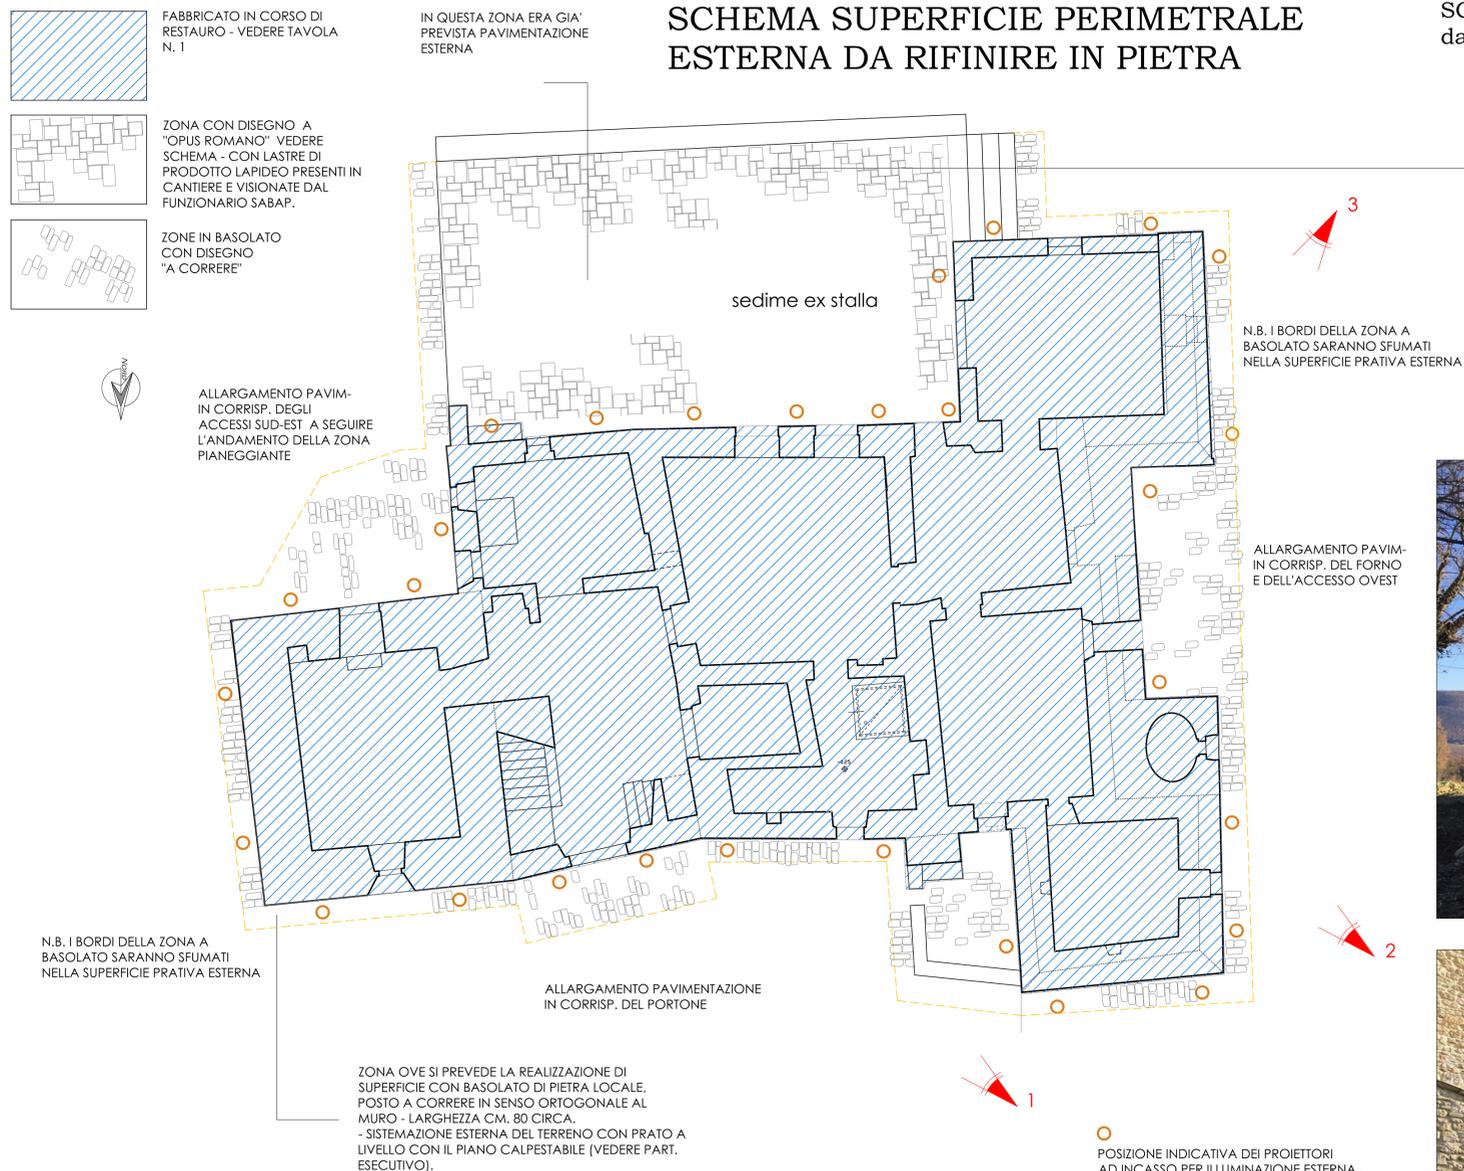

**SCHEMA DISEGNO "OPUS ROMANO" - ZONA EX STALLA**  
da realizzarsi con le lastre presenti in cantiere e visionate



**ZONE AL PIEDE DELLA MURATURA - STATO ATTUALE**