

COMUNE di ACQUASPARTA

Provincia di Terni

Recupero del complesso edilizio del Castello di Monte Albano di Acquasparta.
Interventi in variante al progetto autorizzato dalla SABAP con nota prot. 010848 del 21.12.2006
P di C. n. 08 del 11.05.2017

PROPRIETA': Sig.ri Duranti Federico - Duranti Claudia
USUFRUITO: Sig.ri Addario Chieco Paola - Duranti Enrico

VARIANTE IN PROGETTO

STUDIO PICCHIARATI

ARCH. ROBERTO PICCHIARATI - ARCH. RICCARDO PICCHIARATI
Via Roma, 5 - 05021 - ACQUASPARTA (TR) - TEL. 0744-930567 - WWW.STUDIOPICCHIARATI.IT - INFO@STUDIOPICCHIARATI.IT



fabbricato principale
inteventi in variante


21

INTERVENTO 4
DEFINIZIONE DELLA SCALA INTERNA
ALLA TORRE



REV. SETT. 2022

scala in progetto, in acciaio
con pedata dei gradini rivestita in
tavole di legno anticato

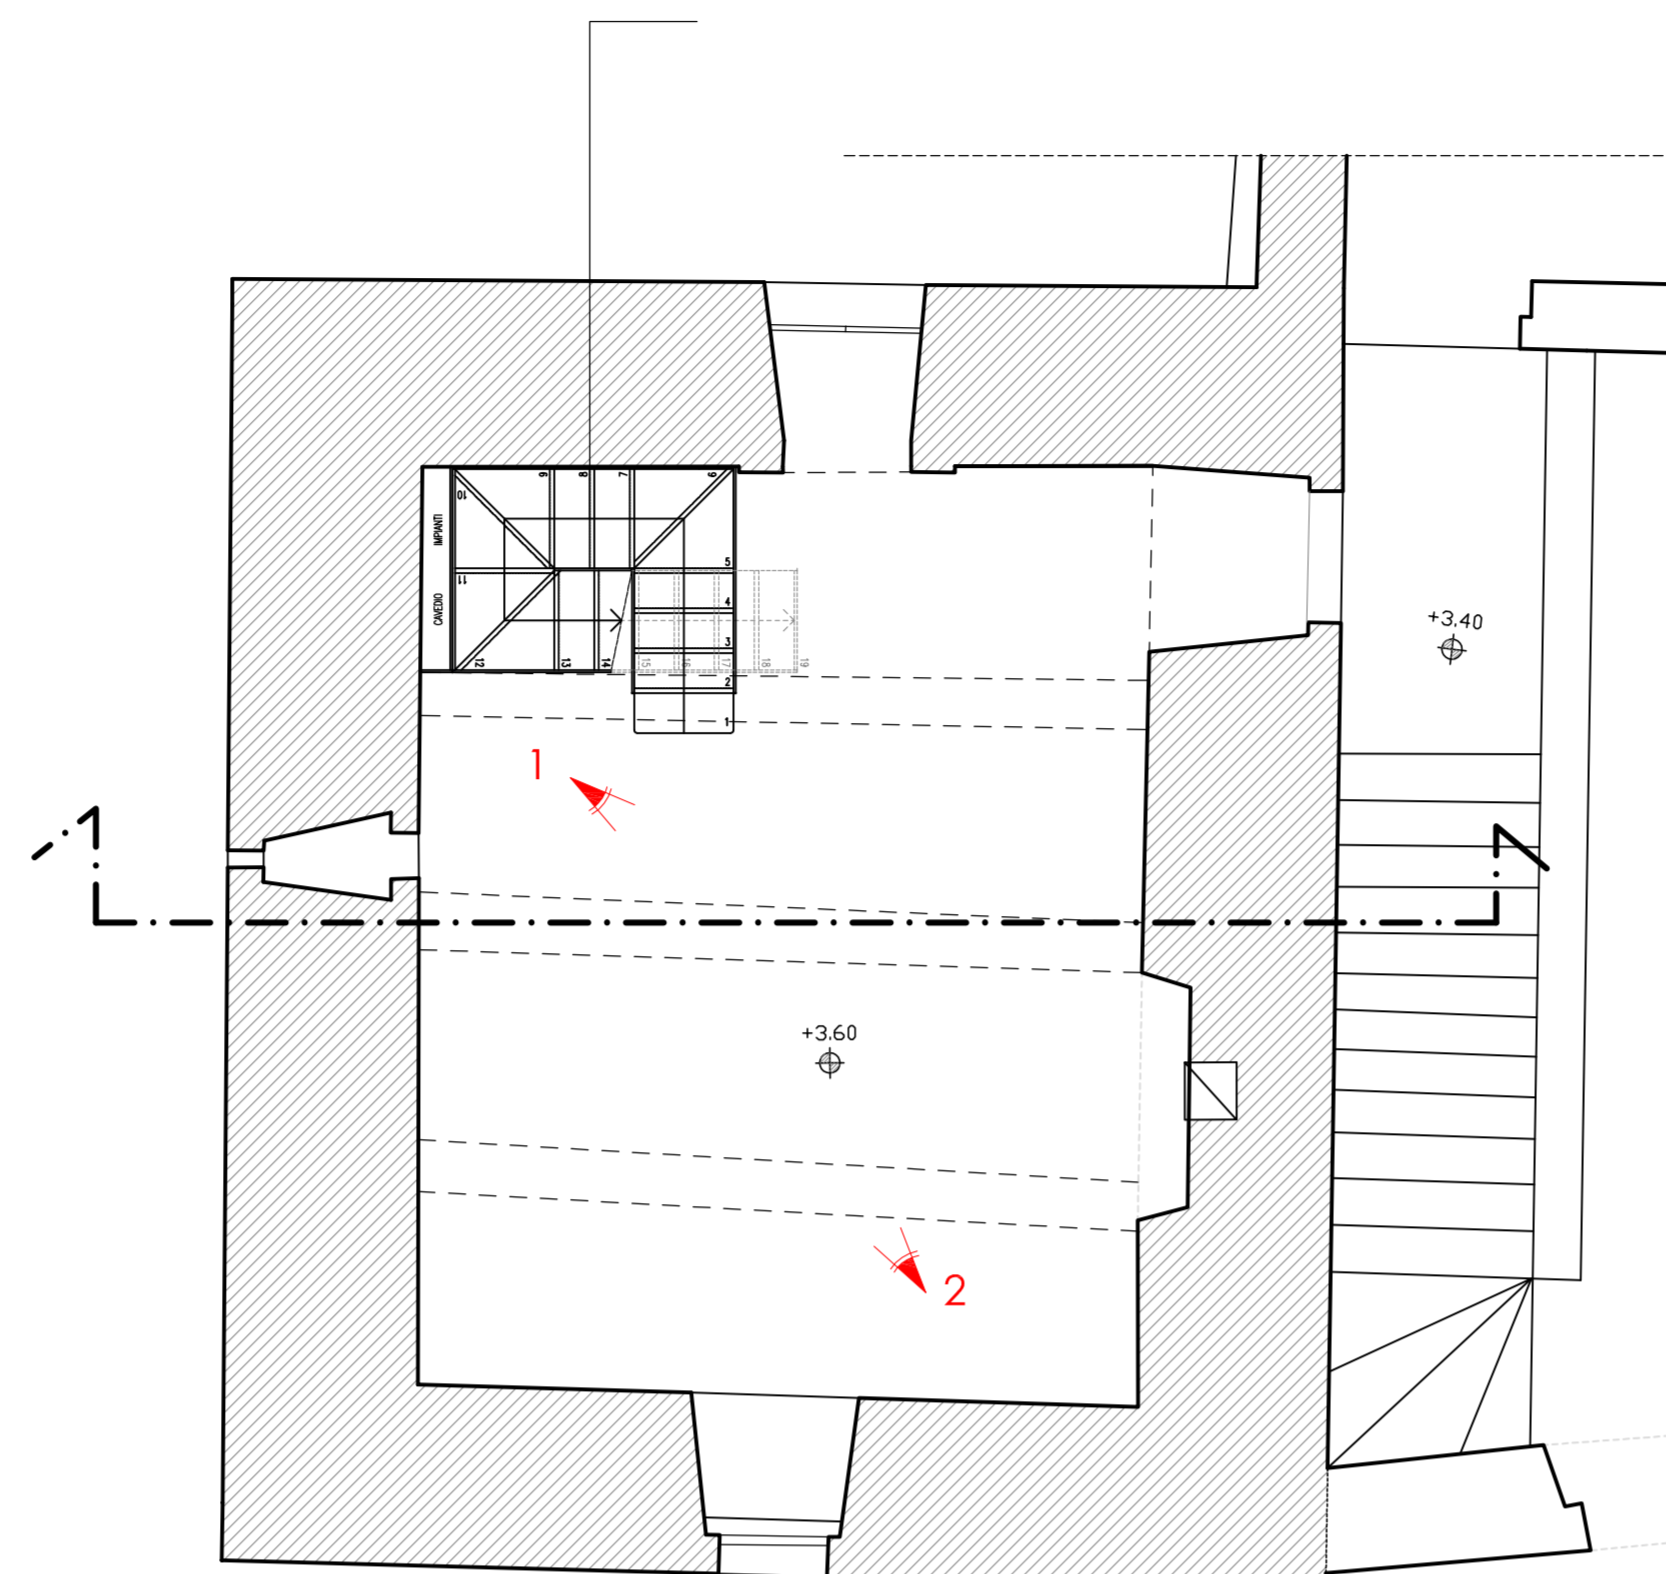

la stanza con il camino antico recuperato



la zona dove deve essere realizzata la scala di collegamento
ove era già presente l'apertura nei due solai sovrastanti

PIANO PRIMO TORRE




3



4

ambienti restaurati e recuperati
con conservazione degli elementi
e dei caratteri originari

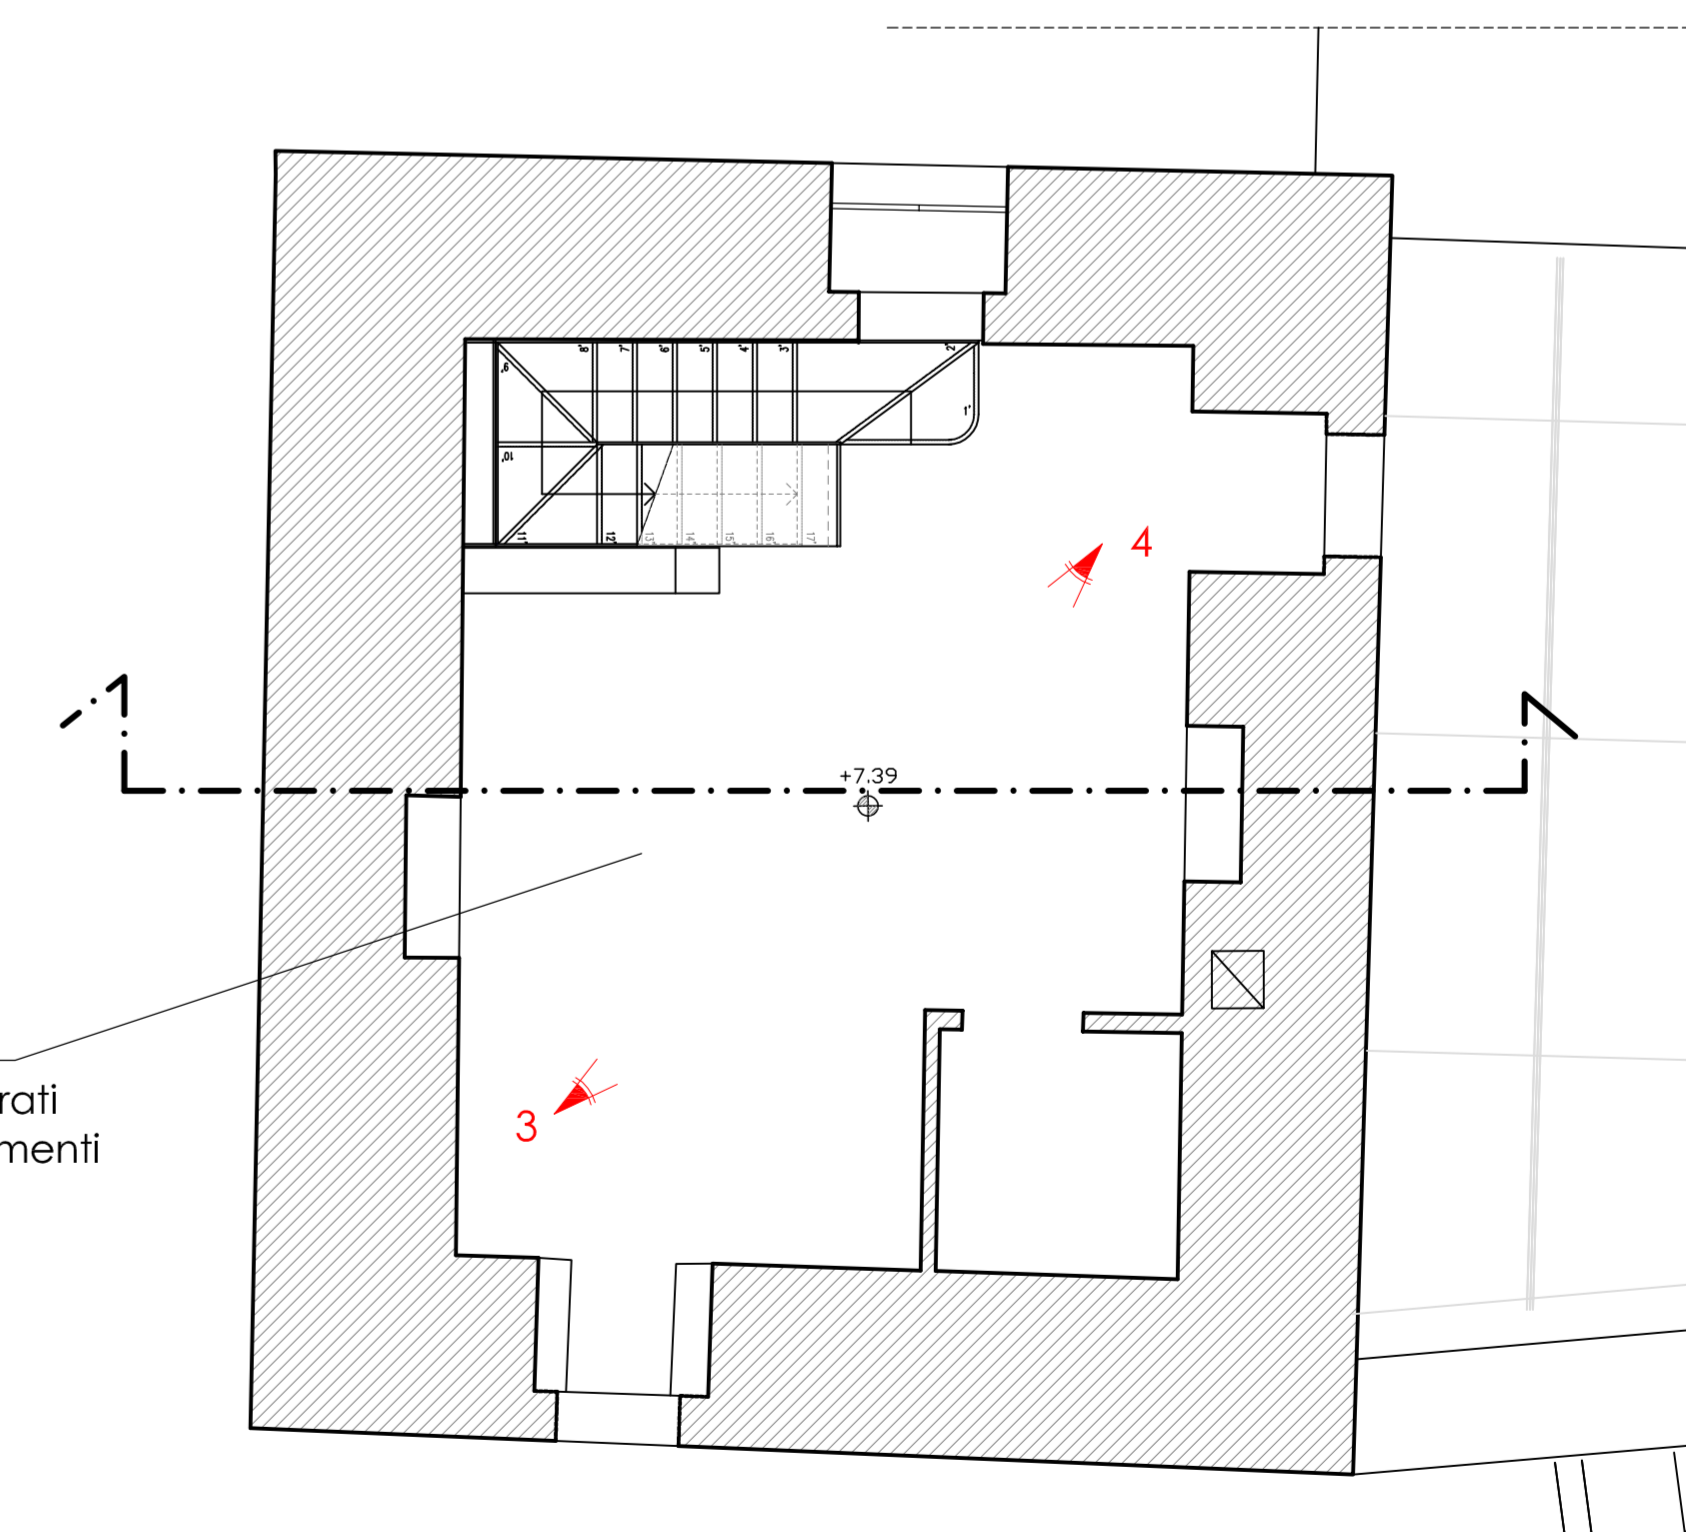

PIANO SECONDO TORRE

PER LA MIGLIORE DESCRIZIONE DEGLI INTERVENTI SI RIMANDA
AL REPERTORIO FOTOGRAFICO DELLE PRESENTI TAVOLE E A
QUELLO COMPLESSIVO ALLEGATO

