

TAV. C-24

INTERVENTI
IN VARIANTE

RECUPERO DEL COMPLESSO EDILIZIO DEL CASTELLO DI MONTALBANO DI ACQUASPARTA

Variante al P. A. di recupero approvato con Delib. G.C. n. 119 del 26.08.2016

i presenti elaborati grafici tengono conto della nota Sabap prot. n.21698 del 22.11.2021 e delle succ. aut. Sabap ex art. 21 prot. n.013707 del 18.07.2023 e rimesame prot. n. 19579 del 18.10.2023 (i cartigli conservano per chiarezza la numerazione originale degli elaborati allegati alle dette autorizzazioni)

COMUNE di ACQUASPARTA

Provincia di Terni

Recupero del complesso edilizio del Castello di Monte Albano di Acquasparta.
Interventi in variante al progetto autorizzato dalla SABAP con nota prot. 010848 del 21.12.2006 P di C. n. 08 del 11.05.2017

PROPRIETA': Sig.ri Duranti Federico - Duranti Claudia
USUFRUITO: Sig.ri Addario Chieco Paola - Duranti Enrico

STUDIO PICCHIARATI

ARCH. ROBERTO PICCHIARATI - ARCH. RICCARDO PICCHIARATI

RILIEVO PIANO QUOTATO
E PROFILI DELL'AREA DI
INTERVENTO IN CORSO
D'OPERA


24



CAPOSALDO - Qt. 0.00



ORTOFOTO

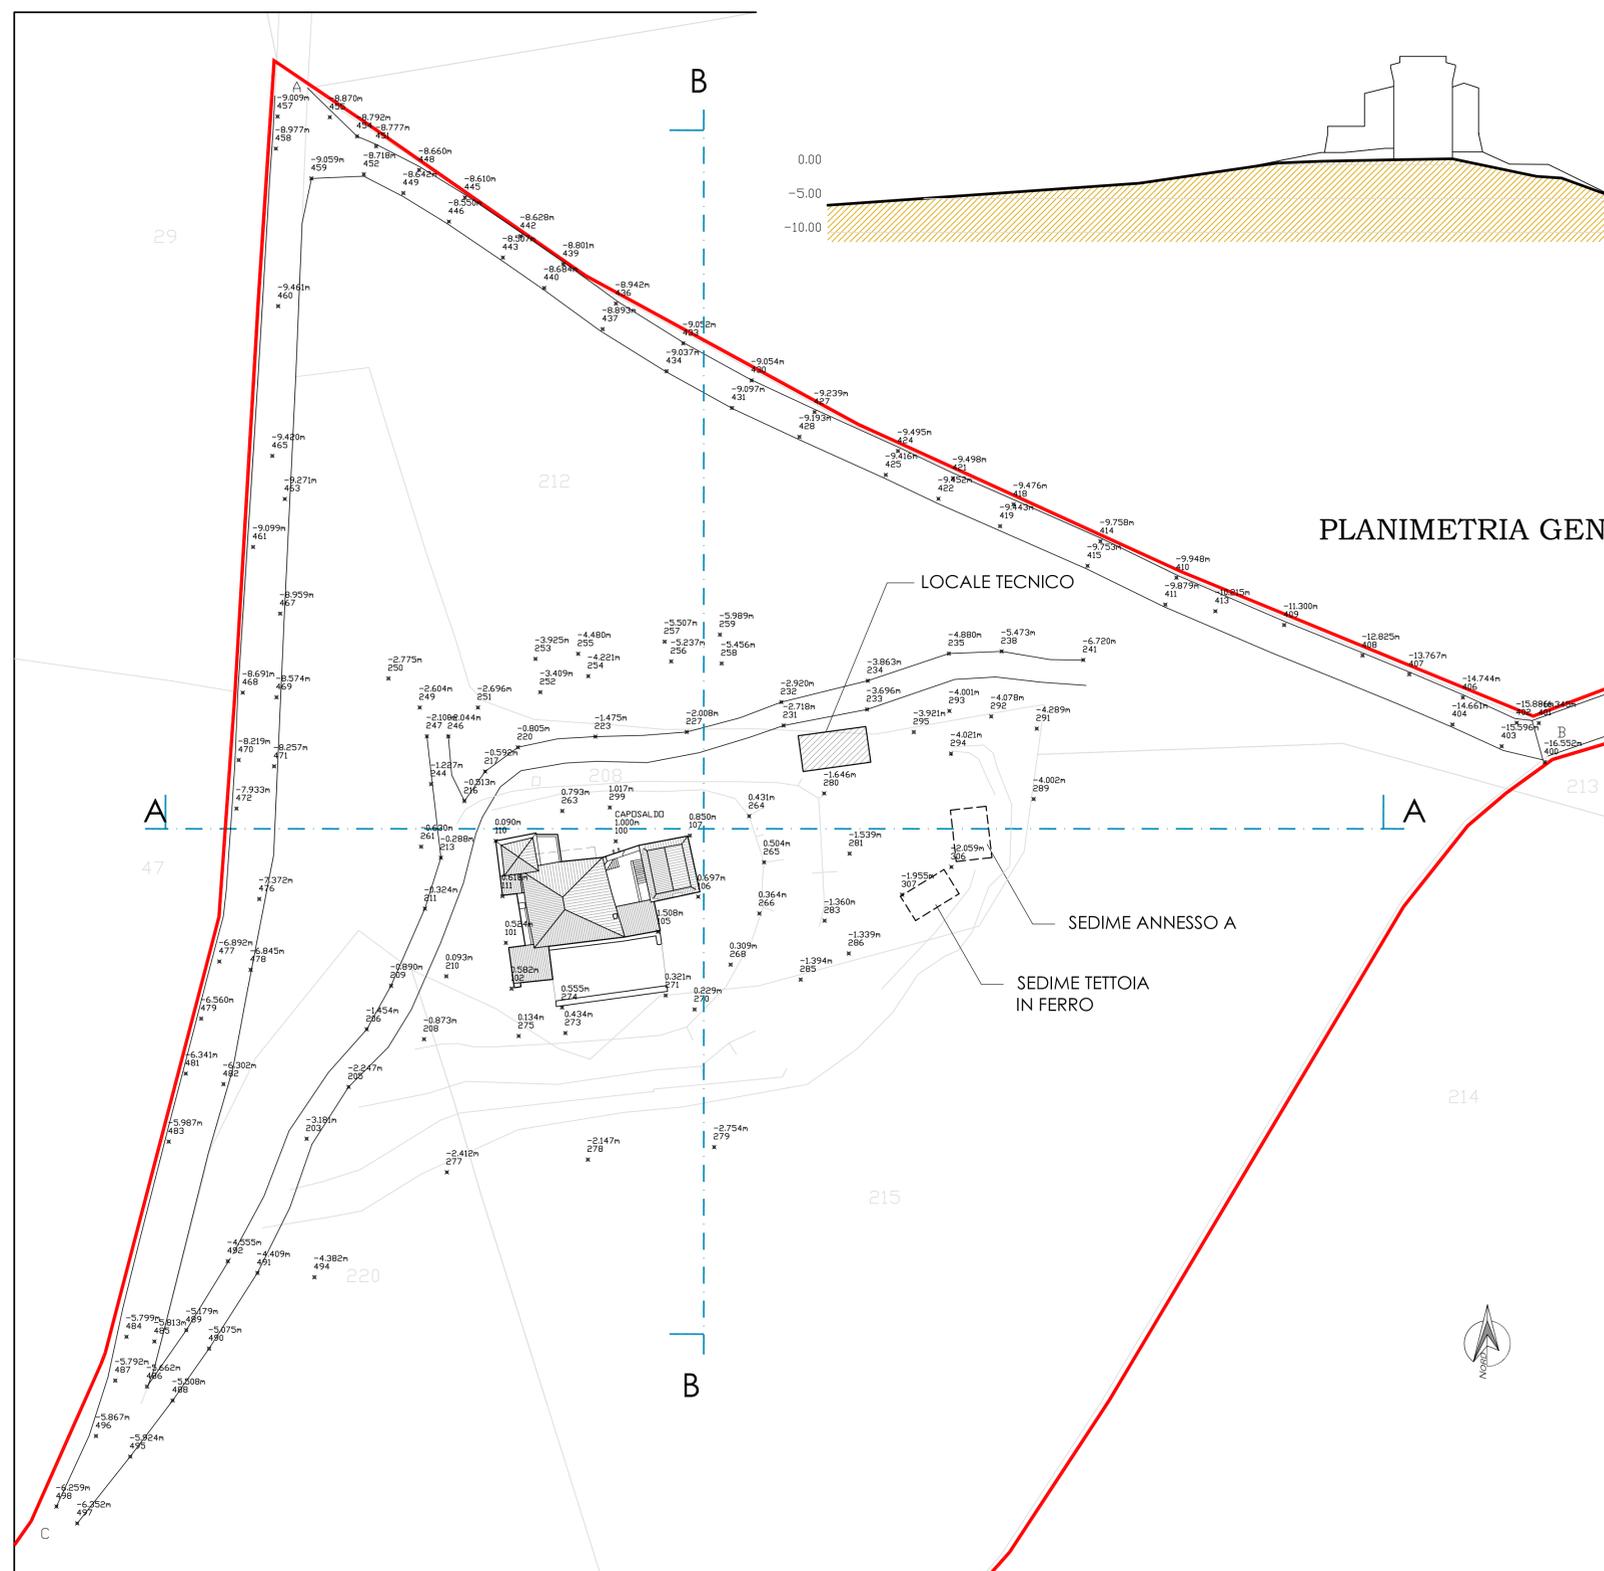

N.B.: IL PRESENTE PIANO QUOTATO E' IL MEDESIMO UTILIZZATO NELL'ISTANZA A SANATORIA RELATIVA ALLA VIABILITA' ESTERNA, DEFINITA CON LA "SCIA IN SANATORIA" PROT.14415 DEL 20.12.2023 - PRESA D'ATTO DEL 27.02.2024.

SCALA 1:500