

# COMUNE di ACQUASPARTA

Provincia di Terni

Recupero del complesso edilizio del Castello di Monte Albano di Acquasparta.  
Interventi in variante al progetto autorizzato dalla SABAP con nota prot. 010848 del 21.12.2006  
P di C. n. 08 del 11.05.2017

e di precisazione delle modalità di intervento di cui alla prec. autorizzazione con prescrizioni prot. n. 013707 del 18.07.2023

PROPRIETA' : Sig.ri Duranti Federico - Duranti Claudia  
USUFRUTTO : Sig.ri Addario Chieco Paola - Duranti Enrico

VARIANTE IN PROGETTO

STUDIO PICCHIARATI

ARCH. ROBERTO PICCHIARATI - ARCH. RICCARDO PICCHIARATI  
VIA ROMA, 5 - 05021 - ACQUASPARTA (TR) - TEL. 0744-920567 - WWW.STUDIOPICCHIARATI.IT - INFO@STUDIOPICCHIARATI.IT


PLANIMETRIA GENERALE  
SEZIONI DI SISTEMAZIONE  
FABBRICATI PERTINENZIALI

REVISIONATA  
26



PLANIMETRIA GENERALE


vista est A-A

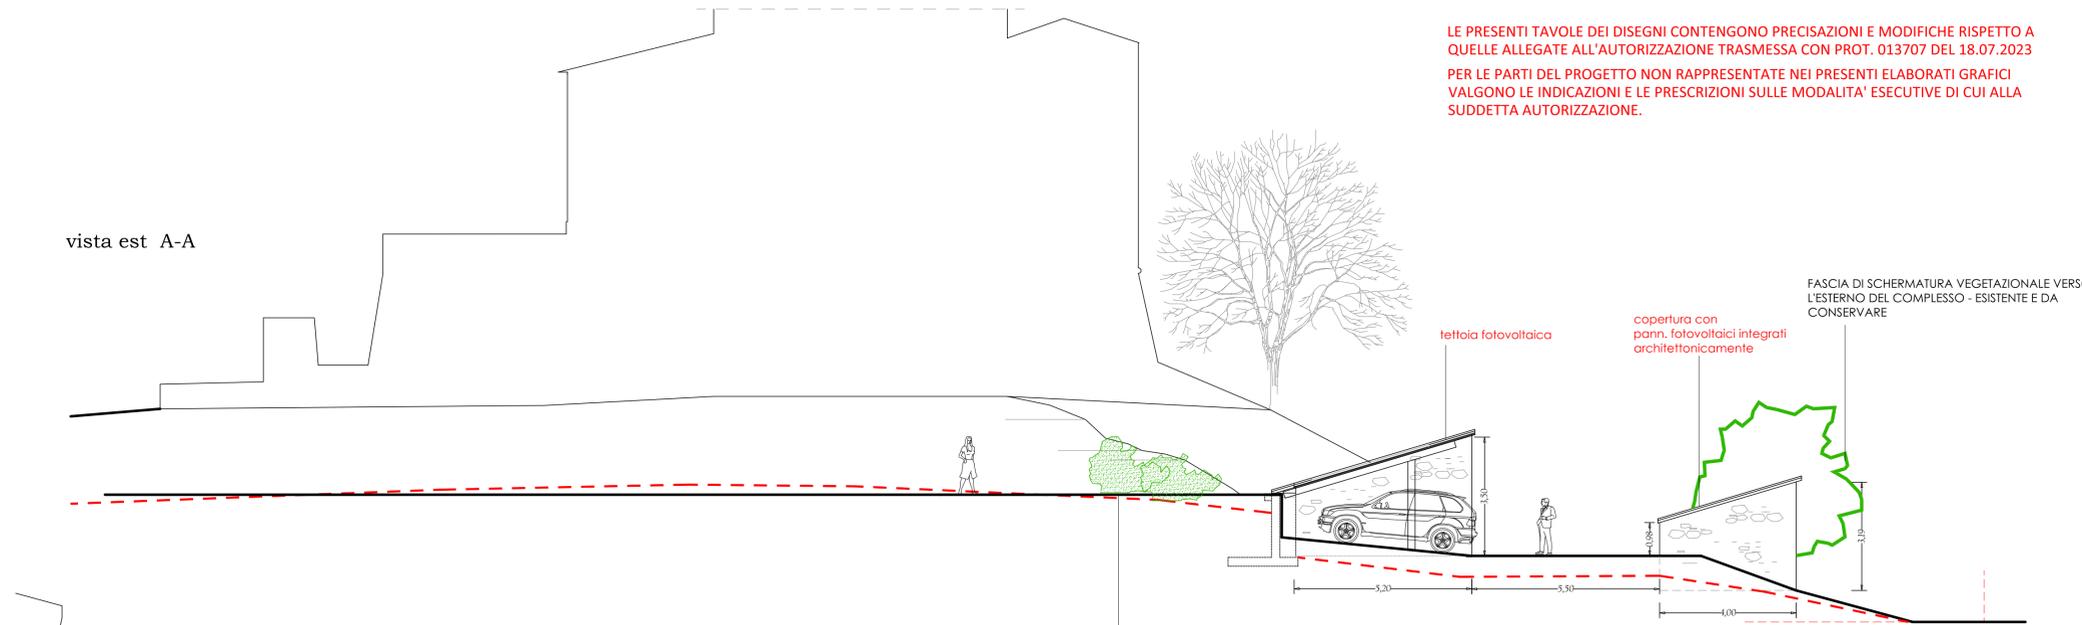


LE PRESENTI TAVOLE DEI DISEGNI CONTENGONO PRECISAZIONI E MODIFICHE RISPETTO A QUELLE ALLEGATE ALL'AUTORIZZAZIONE TRASMESSA CON PROT. 013707 DEL 18.07.2023  
PER LE PARTI DEL PROGETTO NON RAPPRESENTATE NEI PRESENTI ELABORATI GRAFICI VALGONO LE INDICAZIONI E LE PRESCRIZIONI SULLE MODALITA' ESECUTIVE DI CUI ALLA SUDETTA AUTORIZZAZIONE.

ESSENZE ARBOREE ARBUSTIVE DI MITIGAZIONE SIMILI A QUELLE IMPIEGATE PER LA RECINZIONE DA PIANTUMARE AL TERMINE DI LAVORI EDILI.

Vista Sud - verso l'area a giardino tra gli annessi B-B

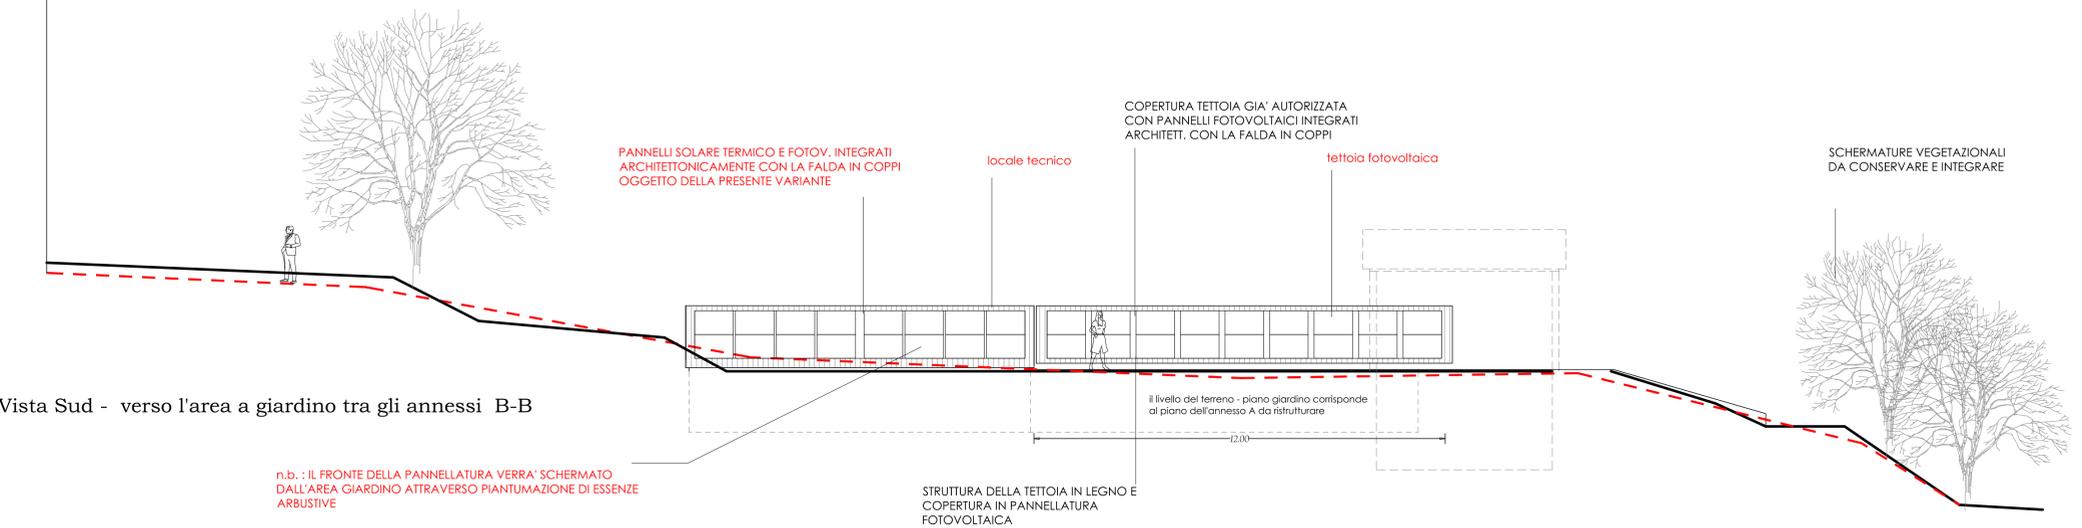

STRUTTURA DELLA TETTOIA IN LEGNO E COPERTURA IN PANNELLATURA FOTOVOLTAICA

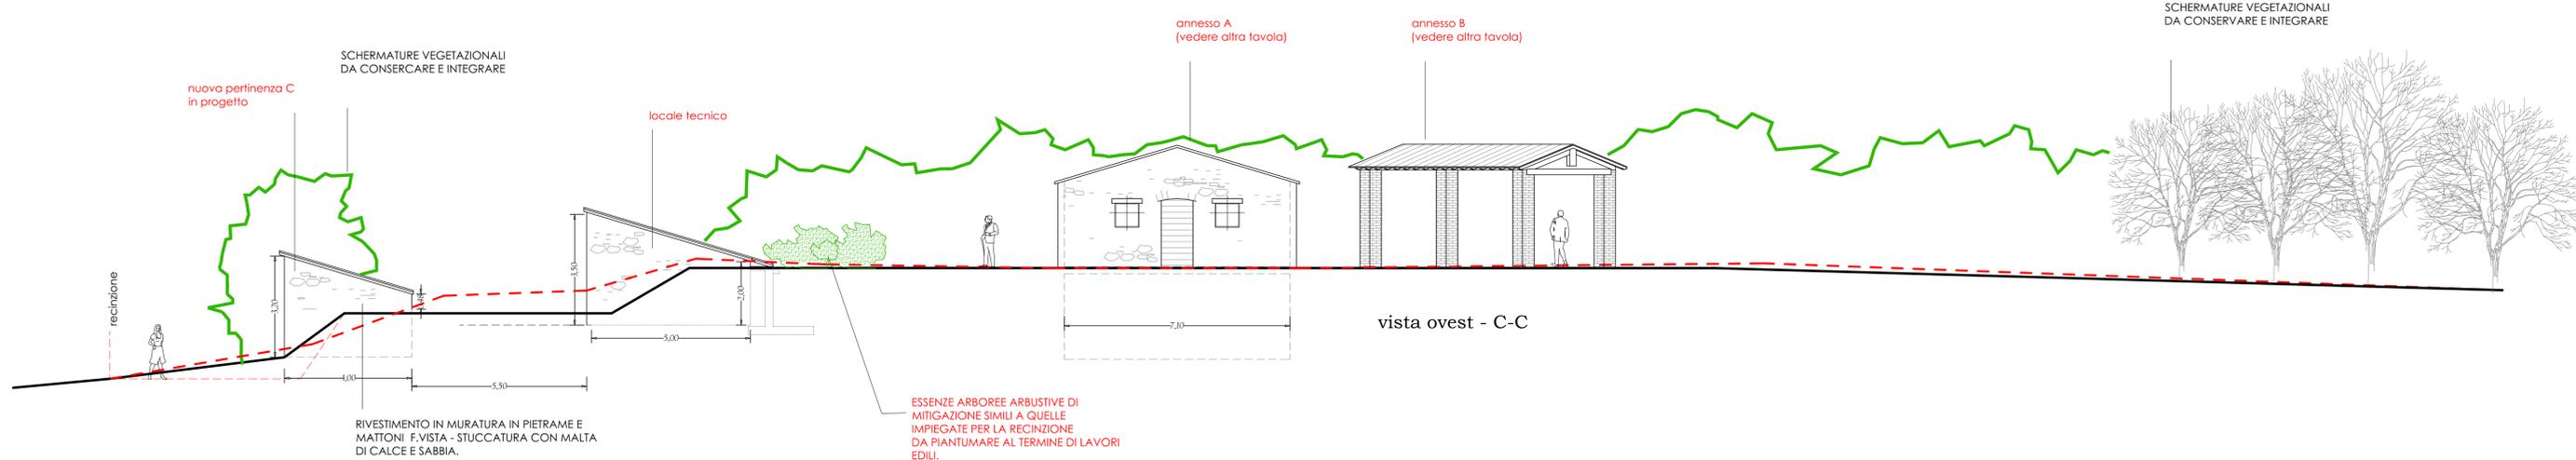

vista ovest - C-C