

COMUNE di ACQUASPARTA

Provincia di Terni

Recupero del complesso edilizio del Castello di Monte Albano di Acquasparta.
Interventi in variante al progetto autorizzato dalla SABAP con nota prot. 010848 del 21.12.2006
P di C. n. 08 del 11.05.2017

e di precisazione delle modalità di intervento di cui alla prec. autorizzazione con prescrizioni prot. n. 013707 del 18.07.2023

PROPRIETA': Sig.ri Duranti Federico - Duranti Claudia
USUFRUTTO: Sig.ri Addario Chieco Paola - Duranti Enrico

VARIANTE IN PROGETTO

STUDIO PICCHIARATI

ARCH. ROBERTO PICCHIARATI - ARCH. RICCARDO PICCHIARATI

VIA ROMA, 5 - 05021 - ACQUASPARTA (TR) - TEL. 0744-920567 - WWW.STUDIOPICCHIARATI.IT - INFO@STUDIOPICCHIARATI.IT

PLANIMETRIA GENERALE
SISTEMAZIONI ESTERNE

REVISIONATA
29



SETT. 2022 SETT. 2023




fabbricato principale
interventi, vedere tavole allegate
da n. 14 a n. 23

LA PAVIMENTAZIONE DELLA VIABILITA' INTERNA VERRA' REALIZZATA CON INERTE E LEGANTE ECOLOGICO TRASPARENTE.

Scala 1:200

LE PRESENTI TAVOLE DEI DISEGNI CONTENGONO PRECISAZIONI E MODIFICHE RISPETTO A QUELLE ALLEGATE ALL'AUTORIZZAZIONE TRASMESSA CON PROT. 013707 DEL 18.07.2023

PER LE PARTI DEL PROGETTO NON RAPPRESENTATE NEI PRESENTI ELABORATI GRAFICI VALGONO LE INDICAZIONI E LE PRESCRIZIONI SULLE MODALITA' ESECUTIVE DI CUI ALLA SUDETTA AUTORIZZAZIONE.

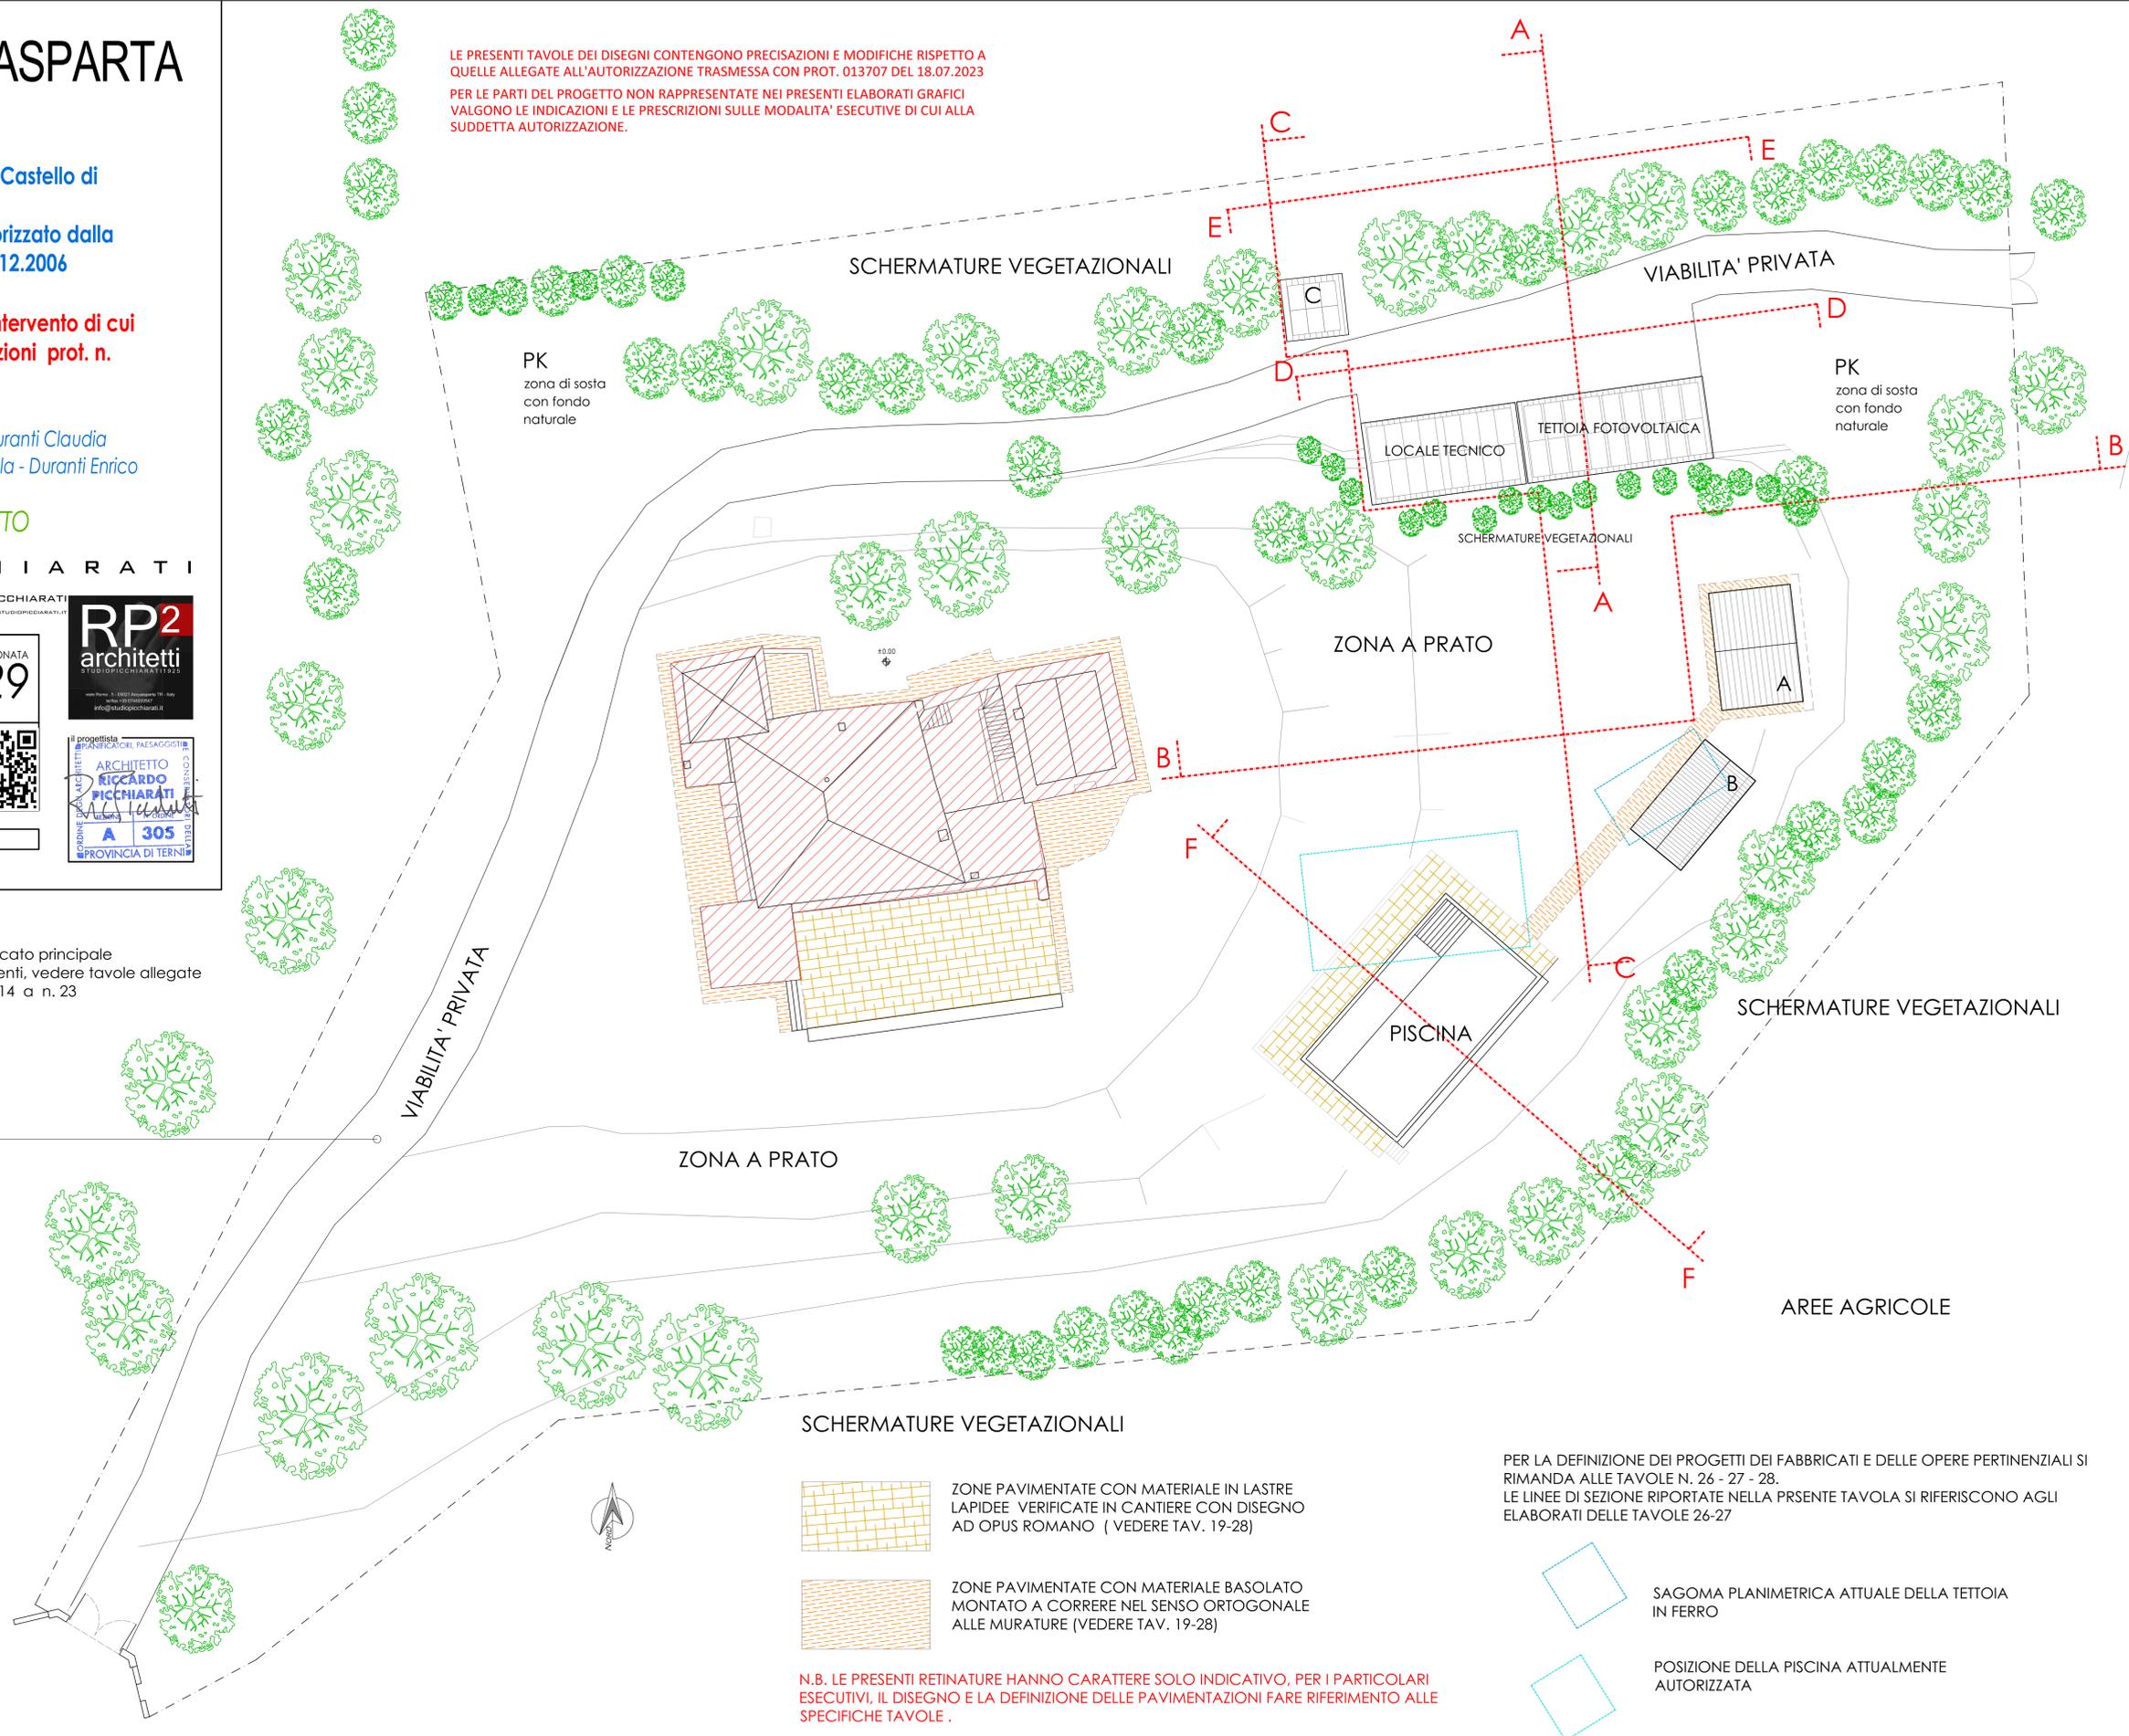

ZONE PAVIMENTATE CON MATERIALE IN LASTRE LAPIDEE VERIFICATE IN CANTIERE CON DISEGNO AD OPUS ROMANO (VEDERE TAV. 19-28)

ZONE PAVIMENTATE CON MATERIALE BASOLATO MONTATO A CORRERE NEL SENSO ORTOGONALE ALLE MURATURE (VEDERE TAV. 19-28)

PER LA DEFINIZIONE DEI PROGETTI DEI FABBRICATI E DELLE OPERE PERTINENZIALI SI RIMANDA ALLE TAVOLE N. 26 - 27 - 28.
LE LINEE DI SEZIONE RIPORTATE NELLA PRESENTE TAVOLA SI RIFERISCONO AGLI ELABORATI DELLE TAVOLE 26-27

SAGOMA PLANIMETRICA ATTUALE DELLA TETTOIA IN FERRO

POSIZIONE DELLA PISCINA ATTUALMENTE AUTORIZZATA

N.B. LE PRESENTI RETINATURE HANNO CARATTERE SOLO INDICATIVO, PER I PARTICOLARI ESECUTIVI, IL DISEGNO E LA DEFINIZIONE DELLE PAVIMENTAZIONI FARE RIFERIMENTO ALLE SPECIFICHE TAVOLE.