

PIANO REGOLATORE GENERALE

ai sensi dell'art. 20 della L.R. 21 gennaio 2015 n. 1

VARIANTE PARZIALE PRG PARTE STRUTTURALE

ai sensi dell'art. 32 della L.R. 28 gennaio 2015 n. 1

CARTA CONTENUTI URBANISTICI E UDP

ai sensi dell'art. 24 della L.R. 28 gennaio 2015 n. 1

Ufficio Edilizia Urbanistica
 dott. Fabio Frasci architetto
 (Responsabile del Procedimento)
 Progettisti RTP Virilli-Trastulli
 dott. Miro Virilli architetto
 dott. Sandro Trastulli geologo
 dott. Francesco Listanti geologo
 dott. Paolo Carcasco geologo


S05₂

SISTEMA INSEDIATIVO

CARTA DEI CONTENUTI URBANISTICI E UDP

Integrata con parere verifico di assoggettabilità a VAS
 Determinazione Dirigenziale Regione Umbria n. 1186 DEL 13/02/2020
 SCALA 1 / 10 000


 Raggruppamento Temporaneo tra professionisti
 dott. Miro Virilli architetto - Studio Associato Trastulli
 (dott. Sandro Trastulli, dott. Paolo Carcasco, dott. Francesco Listanti Geologi)
 Via Aldo Moro 14/C e mail: info@studiotecnicocollaborativisti.com; tel. 0744 286860 - cell. 335 541586

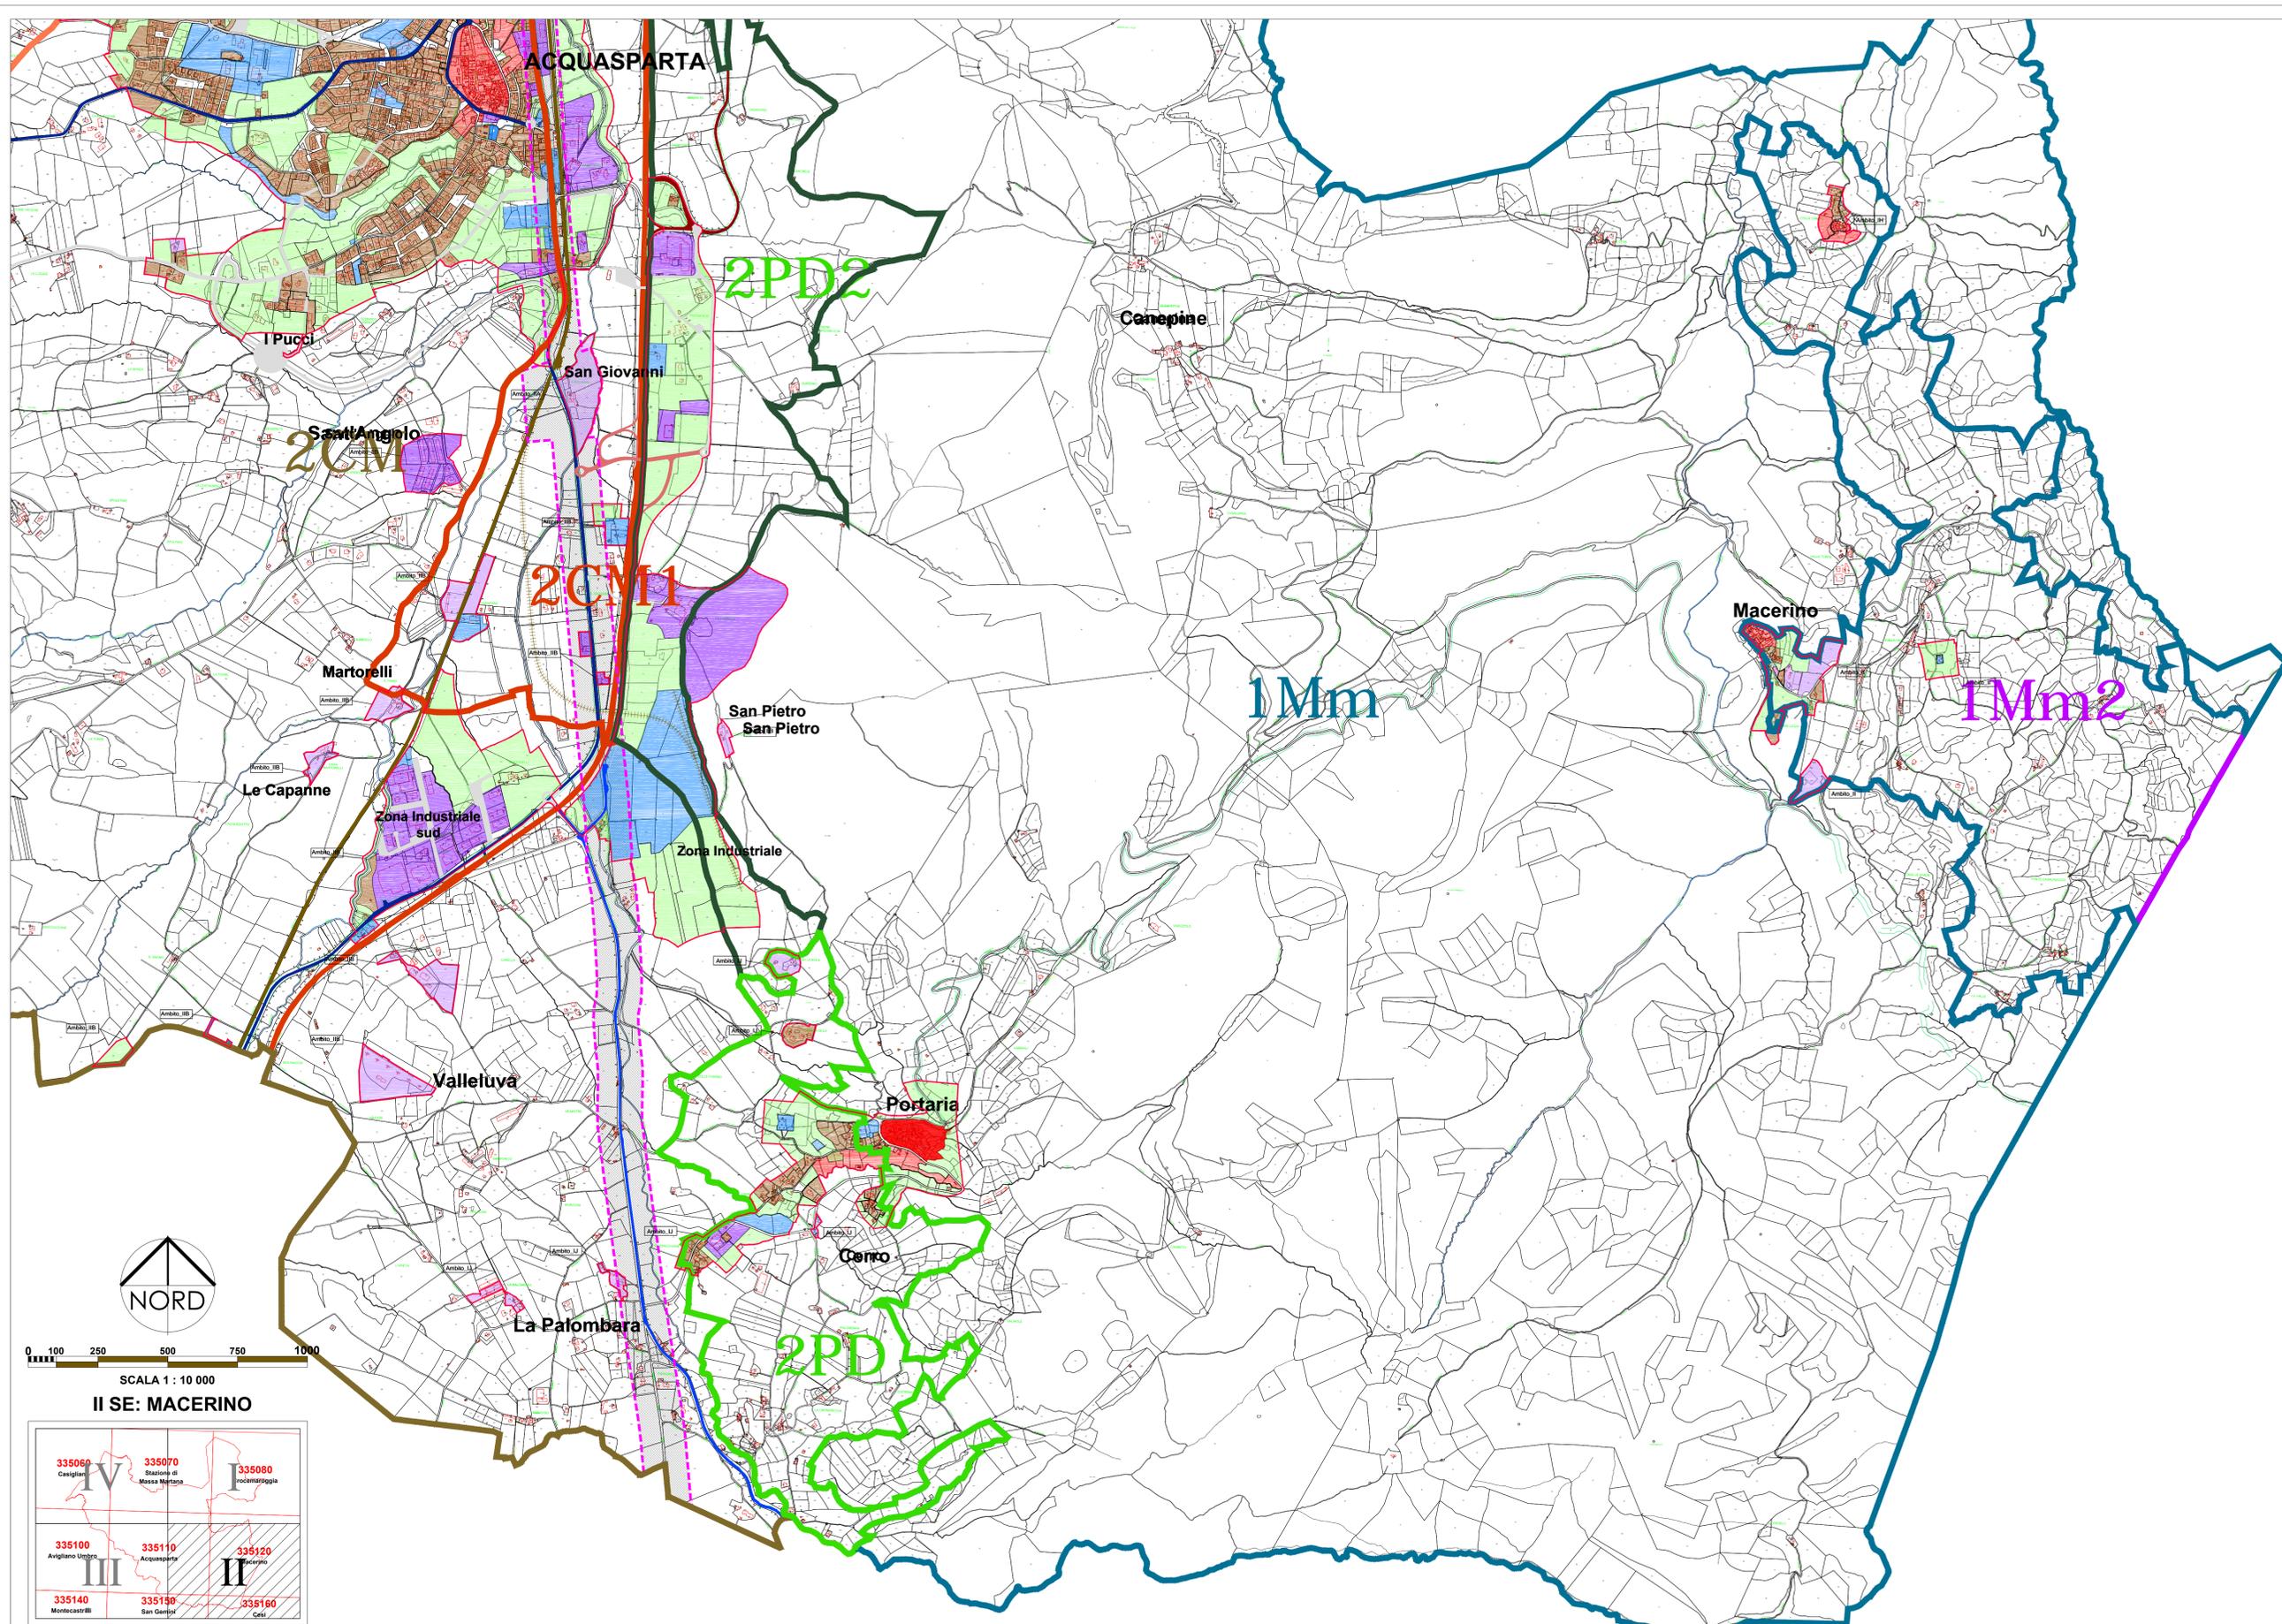

LEGENDA SPAZIO RURALE E VINCOLI

TEMATISMI	Destinazione d'uso (temi specifici)	Zona DM 1968	Codice Univoco	ZONAZIONE	NTA
CONFINI COMUNALE					
AMBITI URBANI (EX MACROAREE)				(Lecce_2)	40.74
AMBITI TERRITORIALI DELLE FRAZIONI					
AMBITI URBANI E INSEDIAMENTI	INSEDIAMENTO CONSOLIDATO PREVALENTEMENTE RESIDENZIALE CON VALENZA STORICO CULTURALE E SUIA FASCIA DI RISPETTO	A	SN1	1	40.10
	INSEDIAMENTO CONSOLIDATO PREVALENTEMENTE RESIDENZIALE DI ORIGINE MODERNA	B	SM1	2	40.11
	INSEDIAMENTO CONSOLIDATO PREVALENTEMENTE PRODUTTIVO	D	SM2	4	40.12
	INSEDIAMENTO CONSOLIDATO A VOCAZIONE PRODUTTIVA A SCOPO PREVALENTEMENTE TURISTICO	D	SM2	4	40.13
	INSEDIAMENTO PER SERVIZI ATTREZZATURE E SPAZI PREVALENTEMENTE VERDI	F	SM3	5	40.14
	AREE AGRICOLE PROSSIME ALL'INSEDIAMENTO UTILIZZABILI PER NUOVI INSEDIAMENTI	CDF	SO1	3	40.20
	FASCE DI RISPETTO CIMITERI	F	SM3	5	40.44
	FASCE DI RISPETTO (rispetto beni culturali, depuratori, sorgenti, ecc...)	F	SM3	5	40.32
UNITÀ DI PAESAGGIO	UNITÀ DI PAESAGGIO 2CF	SB5		2CF	40.37
	UNITÀ DI PAESAGGIO 2CF1	SB5		2CF1	40.37
	UNITÀ DI PAESAGGIO 2CM	SB5		2CM	40.37
	UNITÀ DI PAESAGGIO 2CM1	SB5		2CM1	40.37
	UNITÀ DI PAESAGGIO 2PD	SB5		2PD	40.37
	UNITÀ DI PAESAGGIO 2PD2	SB5		2PD2	40.37
	UNITÀ DI PAESAGGIO 1Mm	SB5		1Mm	40.37
	UNITÀ DI PAESAGGIO 1Mm2	SB5		1Mm2	40.37
	UNITÀ DI PAESAGGIO 1Mm3	SB5		1Mm3	40.37
	FERROVIA	SR1			40.57
MOBILITÀ - SISTEMI INFRASTRUTTURALI	VIABILITÀ STATALE - E45 (TIPO B)	SR2			40.53
	VIABILITÀ STATALE (TIPO B)	SR2			40.53
	VIABILITÀ STATALE DI PROGETTO (TRE VALLI)	SR2			40.53
	VIABILITÀ PROVINCIALE PRIMARIA (TIPO C)	SR3			40.53
	VIABILITÀ PROVINCIALE SECONDARIA (TIPO B)	SR4			40.53
	VIABILITÀ COMUNALE (TIPO F)	SR4			40.53
	VIABILITÀ COMUNALE DI PROGETTO (TIPO F)	SR4			40.53
	SENTIERISTICA STORICA	SR10			40.45
	STRADE PANORAMICHE	SR10			40.46



0 100 250 500 750 1000

SCALA 1 : 10 000

II SE: MACERINO

