

**PIANO REGOLATORE GENERALE**

ai sensi dell'art. 20 della L.R. 21 gennaio 2015 n. 1

**VARIANTE PARZIALE PRG PARTE STRUTTURALE**

ai sensi dell'art. 32 della L.R. 28 gennaio 2015 n. 1

**CARTA CONTENUTI URBANISTICI E UDP**



ai sensi dell'art. 24 della L.R. 28 gennaio 2015 n. 1

Ufficio Edilizia Urbanistica  
 dott. Fabio Frasci architetto  
 (Responsabile del Procedimento)

Progettisti RTP Virilli-Trastulli  
 dott. Miro Virilli architetto  
 dott. Sandro Trastulli geologo  
 dott. Francesco Listanti geologo  
 dott. Paolo Carascio geologo

**S054**  
**SISTEMA INSEDIATIVO**  
**CARTA DEI CONTENUTI URBANISTICI E UDP**  
 Integrata con parere verifica di assoggettabilità a VAS  
 Determinazione Dirigenziale Regione Umbria n. 1186 DEL 13/02/2020  
 SCALA 1/10 000


**Rappresentazione Temporanea tra professionisti**  
**dott. Miro Virilli architetto - Studio Associato Trastulli**  
 (dott. Sandro Trastulli, dott. Paolo Carascio, dott. Francesco Listanti Geologi)  
 Via Aldo Bianchi 14/C e mail: info@studiononcoassociatorastulli.com; tel. 0744 286860 - cell. 335 5415665.

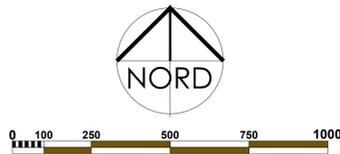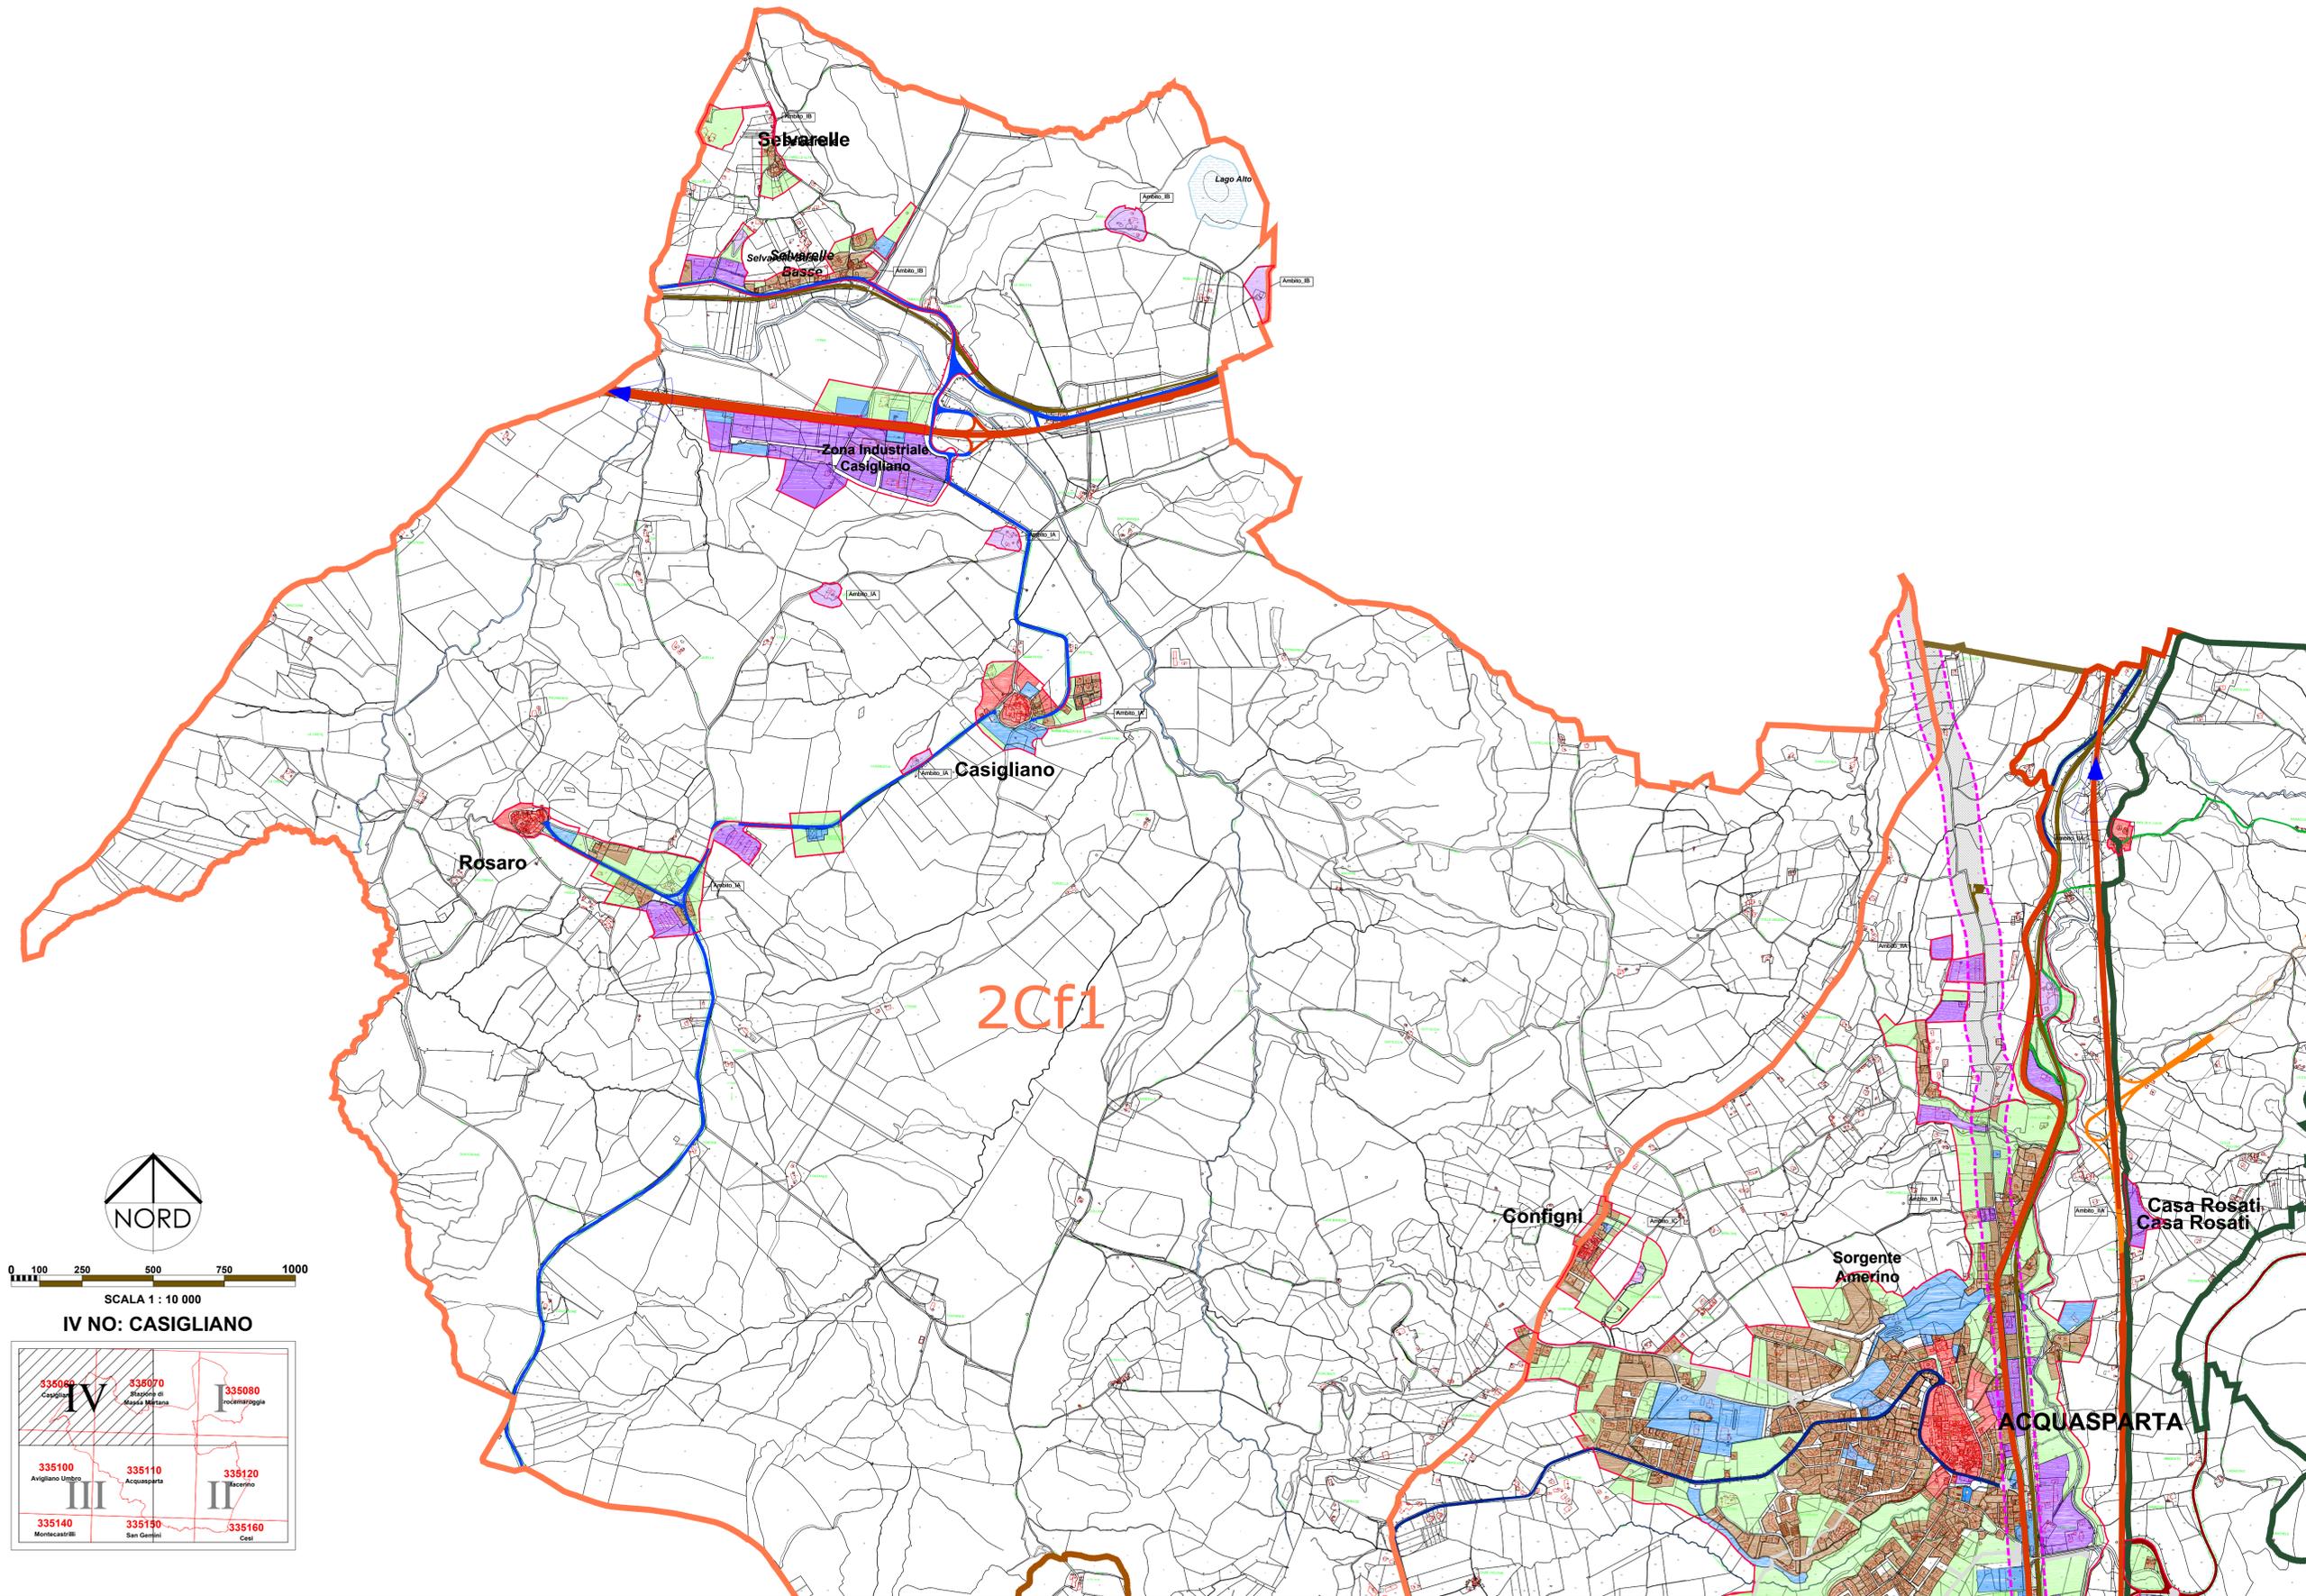

**LEGENDA SPAZIO RURALE E VINCOLI**

TEMATISMI	Destinazione d'uso (temi specifici)	Zone DM 1968	Codice Univoco	ZONAZIONE	NTA
<b>CONFINI COMUNALE</b>					
<b>AMBITI URBANI (EX MACROAREE)</b>					
<b>AMBITI TERRITORIALI DELLE FRAZIONI</b>					
<b>AMBITI URBANI E INSEDIAMENTI</b>	INSEDIAMENTO CONSOLIDATO PREVALENTEMENTE RESIDENZIALE CON VALENZA STORICO CULTURALE E SUA FASCIA DI RISPETTO	<b>A</b>	<b>SN1</b>	<b>1</b>	art. 10
	INSEDIAMENTO CONSOLIDATO PREVALENTEMENTE RESIDENZIALE DI ORIGINE MODERNA	<b>B</b>	<b>SM1</b>	<b>2</b>	art. 11
	INSEDIAMENTO CONSOLIDATO PREVALENTEMENTE PRODUTTIVO	<b>D</b>	<b>SM2</b>	<b>4</b>	art. 12
	INSEDIAMENTO CONSOLIDATO A VOCAZIONE PRODUTTIVA A SCOPO PREVALENTEMENTE TURISTICO	<b>D</b>	<b>SM2</b>	<b>4</b>	art. 13
	INSEDIAMENTO PER SERVIZI ATTREZZATURE E SPAZI PREVALENTEMENTE VERDI	<b>F</b>	<b>SM3</b>	<b>5</b>	art. 14
	AREE AGRICOLE PROSSIME ALL'INSEDIAMENTO UTILIZZABILI PER NUOVI INSEDIAMENTI	<b>CDF</b>	<b>SO1</b>	<b>3</b>	art. 20
	FASCE DI RISPETTO CIMITERI	<b>F</b>	<b>SM3</b>	<b>5</b>	art. 44
FASCE DI RISPETTO (rispetto beni culturali, depuratori, sorgenti, ecc...)	<b>F</b>	<b>SM3</b>	<b>5</b>	art. 32	
<b>UNITÀ DI PAESAGGIO</b>	UNITÀ DI PAESAGGIO 2CF	<b>SB5</b>	<b>2CF</b>	art. 37	
	UNITÀ DI PAESAGGIO 2Cf1	<b>SB5</b>	<b>2Cf1</b>	art. 37	
	UNITÀ DI PAESAGGIO 2CM	<b>SB5</b>	<b>2CM</b>	art. 37	
	UNITÀ DI PAESAGGIO 2CM1	<b>SB5</b>	<b>2CM1</b>	art. 37	
	UNITÀ DI PAESAGGIO 2PD	<b>SB5</b>	<b>2PD</b>	art. 37	
	UNITÀ DI PAESAGGIO 2PD2	<b>SB5</b>	<b>2PD2</b>	art. 37	
	UNITÀ DI PAESAGGIO 1Mm	<b>SB5</b>	<b>1Mm</b>	art. 37	
UNITÀ DI PAESAGGIO 1Mm2	<b>SB5</b>	<b>1Mm2</b>	art. 37		
UNITÀ DI PAESAGGIO 1Mm3	<b>SB5</b>	<b>1Mm3</b>	art. 37		
<b>MOBILITÀ - SISTEMI INFRASTRUTTURALI</b>	FERROVIA	<b>SR1</b>		art. 57	
	VIABILITÀ STATALE - E45 (TIPO B)	<b>SR2</b>		art. 53	
	VIABILITÀ STATALE (TIPO B)	<b>SR2</b>		art. 53	
	VIABILITÀ STATALE DI PROGETTO (TRE VALLI)	<b>SR2</b>		art. 53	
	VIABILITÀ PROVINCIALE PRIMARIA (TIPO C)	<b>SR3</b>		art. 53	
	VIABILITÀ PROVINCIALE SECONDARIA (TIPO B)	<b>SR4</b>		art. 53	
	VIABILITÀ COMUNALE (TIPO F)	<b>SR4</b>		art. 53	
	VIABILITÀ COMUNALE DI PROGETTO (TIPO F)	<b>SR4</b>		art. 53	
	SENTIERISTICA STORICA	<b>SR10</b>		art. 45	
STRADE PANORAMICHE	<b>SR10</b>		art. 46		