

**PIANO REGOLATORE GENERALE**

ai sensi dell'art. 20 della L.R. 21 gennaio 2015 n. 1

**VARIANTE PARZIALE PRG PARTE STRUTTURALE**

ai sensi dell'art. 32 della L.R. 28 gennaio 2015 n. 1

**AMBITI URBANI E SITUAZIONI INSEDIATIVE**



ai sensi dell'art. 24 della L.R. 28 gennaio 2015 n. 1

Ufficio Edilizia Urbanistica  
 dott. Fabio Frasci architetto  
 (Responsabile del Procedimento)  
  
 Progettisti RTP Virilli-Trastulli  
 dott. Miro Virilli architetto  
 dott. Sandro Trastulli geologo  
 dott. Francesco Listanti geologo  
 dott. Paolo Carcasio geologo


**S084**  
**SISTEMA DEI CENTRI STORICI**

**CARTA DELLE FASCE DI RISPETTO  
 E PERIMETRAZIONE NUCLEI STORICI**  
 Integrata con parere verifica di assoggettabilità a VAS  
 Determinazione Dirigenziale Regione Umbria n. 1185 del 13/02/2020  
 e alla Determinazione Dirigenziale Regione Umbria n. 6027 del 18/06/2021  
 SCALA 1 / 10 000


**Raggruppamento Temporaneo tra professionisti**  
**dott. Miro Virilli architetto - Studio Associato Trastulli**  
 (dott. Sandro Trastulli, dott. Paolo Carcasio, dott. Francesco Listanti Geologi)  
 Via Aldo Barbacci 14/C e mail: info@studiotemporariocollaborativotrastulli.com; tel. 0744 286860 - cell. 335 5415865.

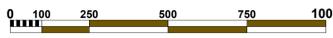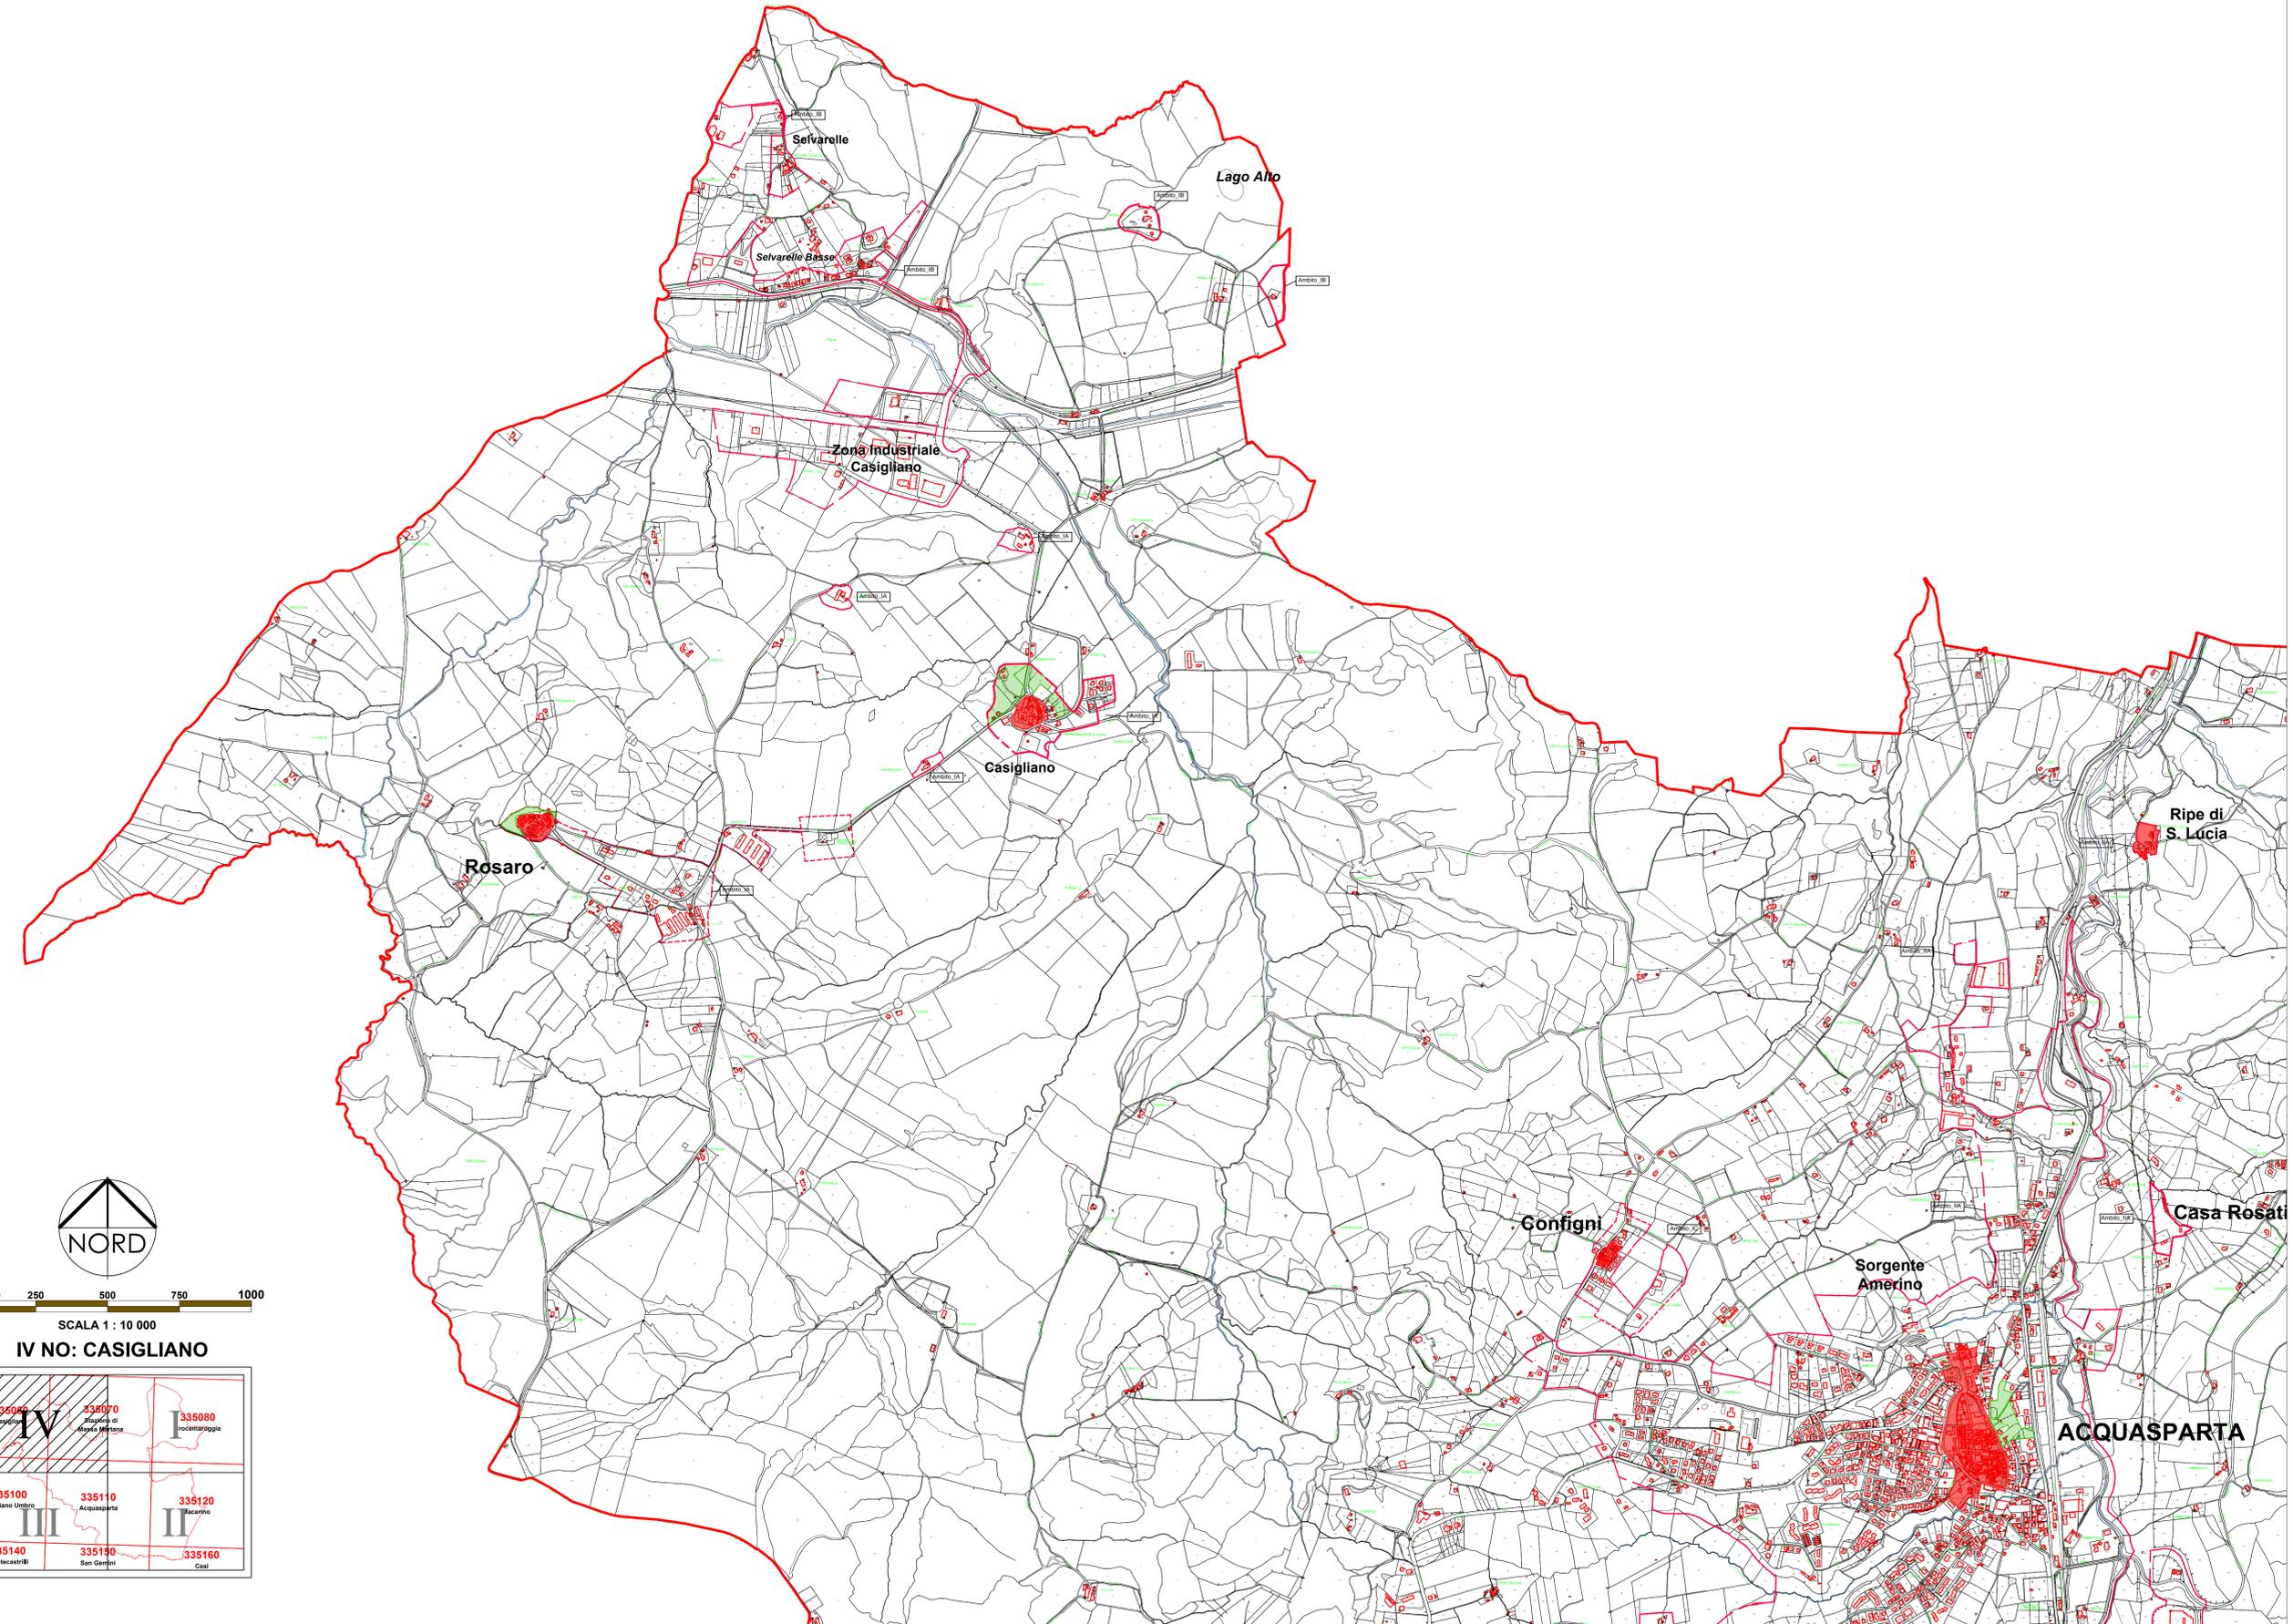

SCALA 1 : 10 000  
**IV NO: CASIGLIANO**

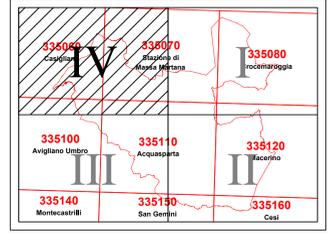

**LEGENDA SISTEMA INSEDIATIVO**

TEMATISMI	Zone DM 1968	Codice Univoco	ZONAZIONE	NTA
CONFINE COMUNALE				
AMBITI URBANI (EX MACROAREE)				art. 7-8
SITUAZIONI INSEDIATIVE SISTEMA CENTRI STORICI		A		art. 10
		A		art. 10 comma 4