

PIANO REGOLATORE GENERALE

ai sensi dell'art. 20 della L.R. 21 gennaio 2015 n. 1

VARIANTE PARZIALE PRG PARTE STRUTTURALE

ai sensi dell'art. 32 della L.R. 28 gennaio 2015 n. 1

AMBITI URBANI E SITUAZIONI INSEDIATIVE




ai sensi dell'art. 24 della L.R. 28 gennaio 2015 n. 1

Ufficio Edilizia Urbanistica
 dott. Fabio Fraoli architetto
 (Responsabile del Procedimento)

Progettisti RTP Virilli-Trastulli
 dott. Miro Virilli architetto
 dott. Sandro Trastulli geologo
 dott. Francesco Listanti geologo
 dott. Paolo Carcasio geologo

S081
SISTEMA DEI CENTRI STORICI
 CARTA DELLE FASCE DI RISPETTO
 E PERIMETRAZIONE NUCLEI STORICI
 Integrato con parere verifico di assoggettabilità o VAS
 Determinazione Dirigenziale Regione Umbria n. 1185 del 13/02/2020
 e alla Determinazione Dirigenziale Regione Umbria n. 6027 del 18/04/2021
 SCALA 1 / 10 000


Raggruppamento Temporaneo tra professionisti
 dott. Miro Virilli architetto - Studio Associato Trastulli
 (dott. Sandro Trastulli, dott. Paolo Carcasio, dott. Francesco Listanti Geologi)
 Via Aldo Barbacci 14/C e-mail: info@studiotemporariassociatotrastulli.com; tel. 0744 286860 - cell. 330 5415865.

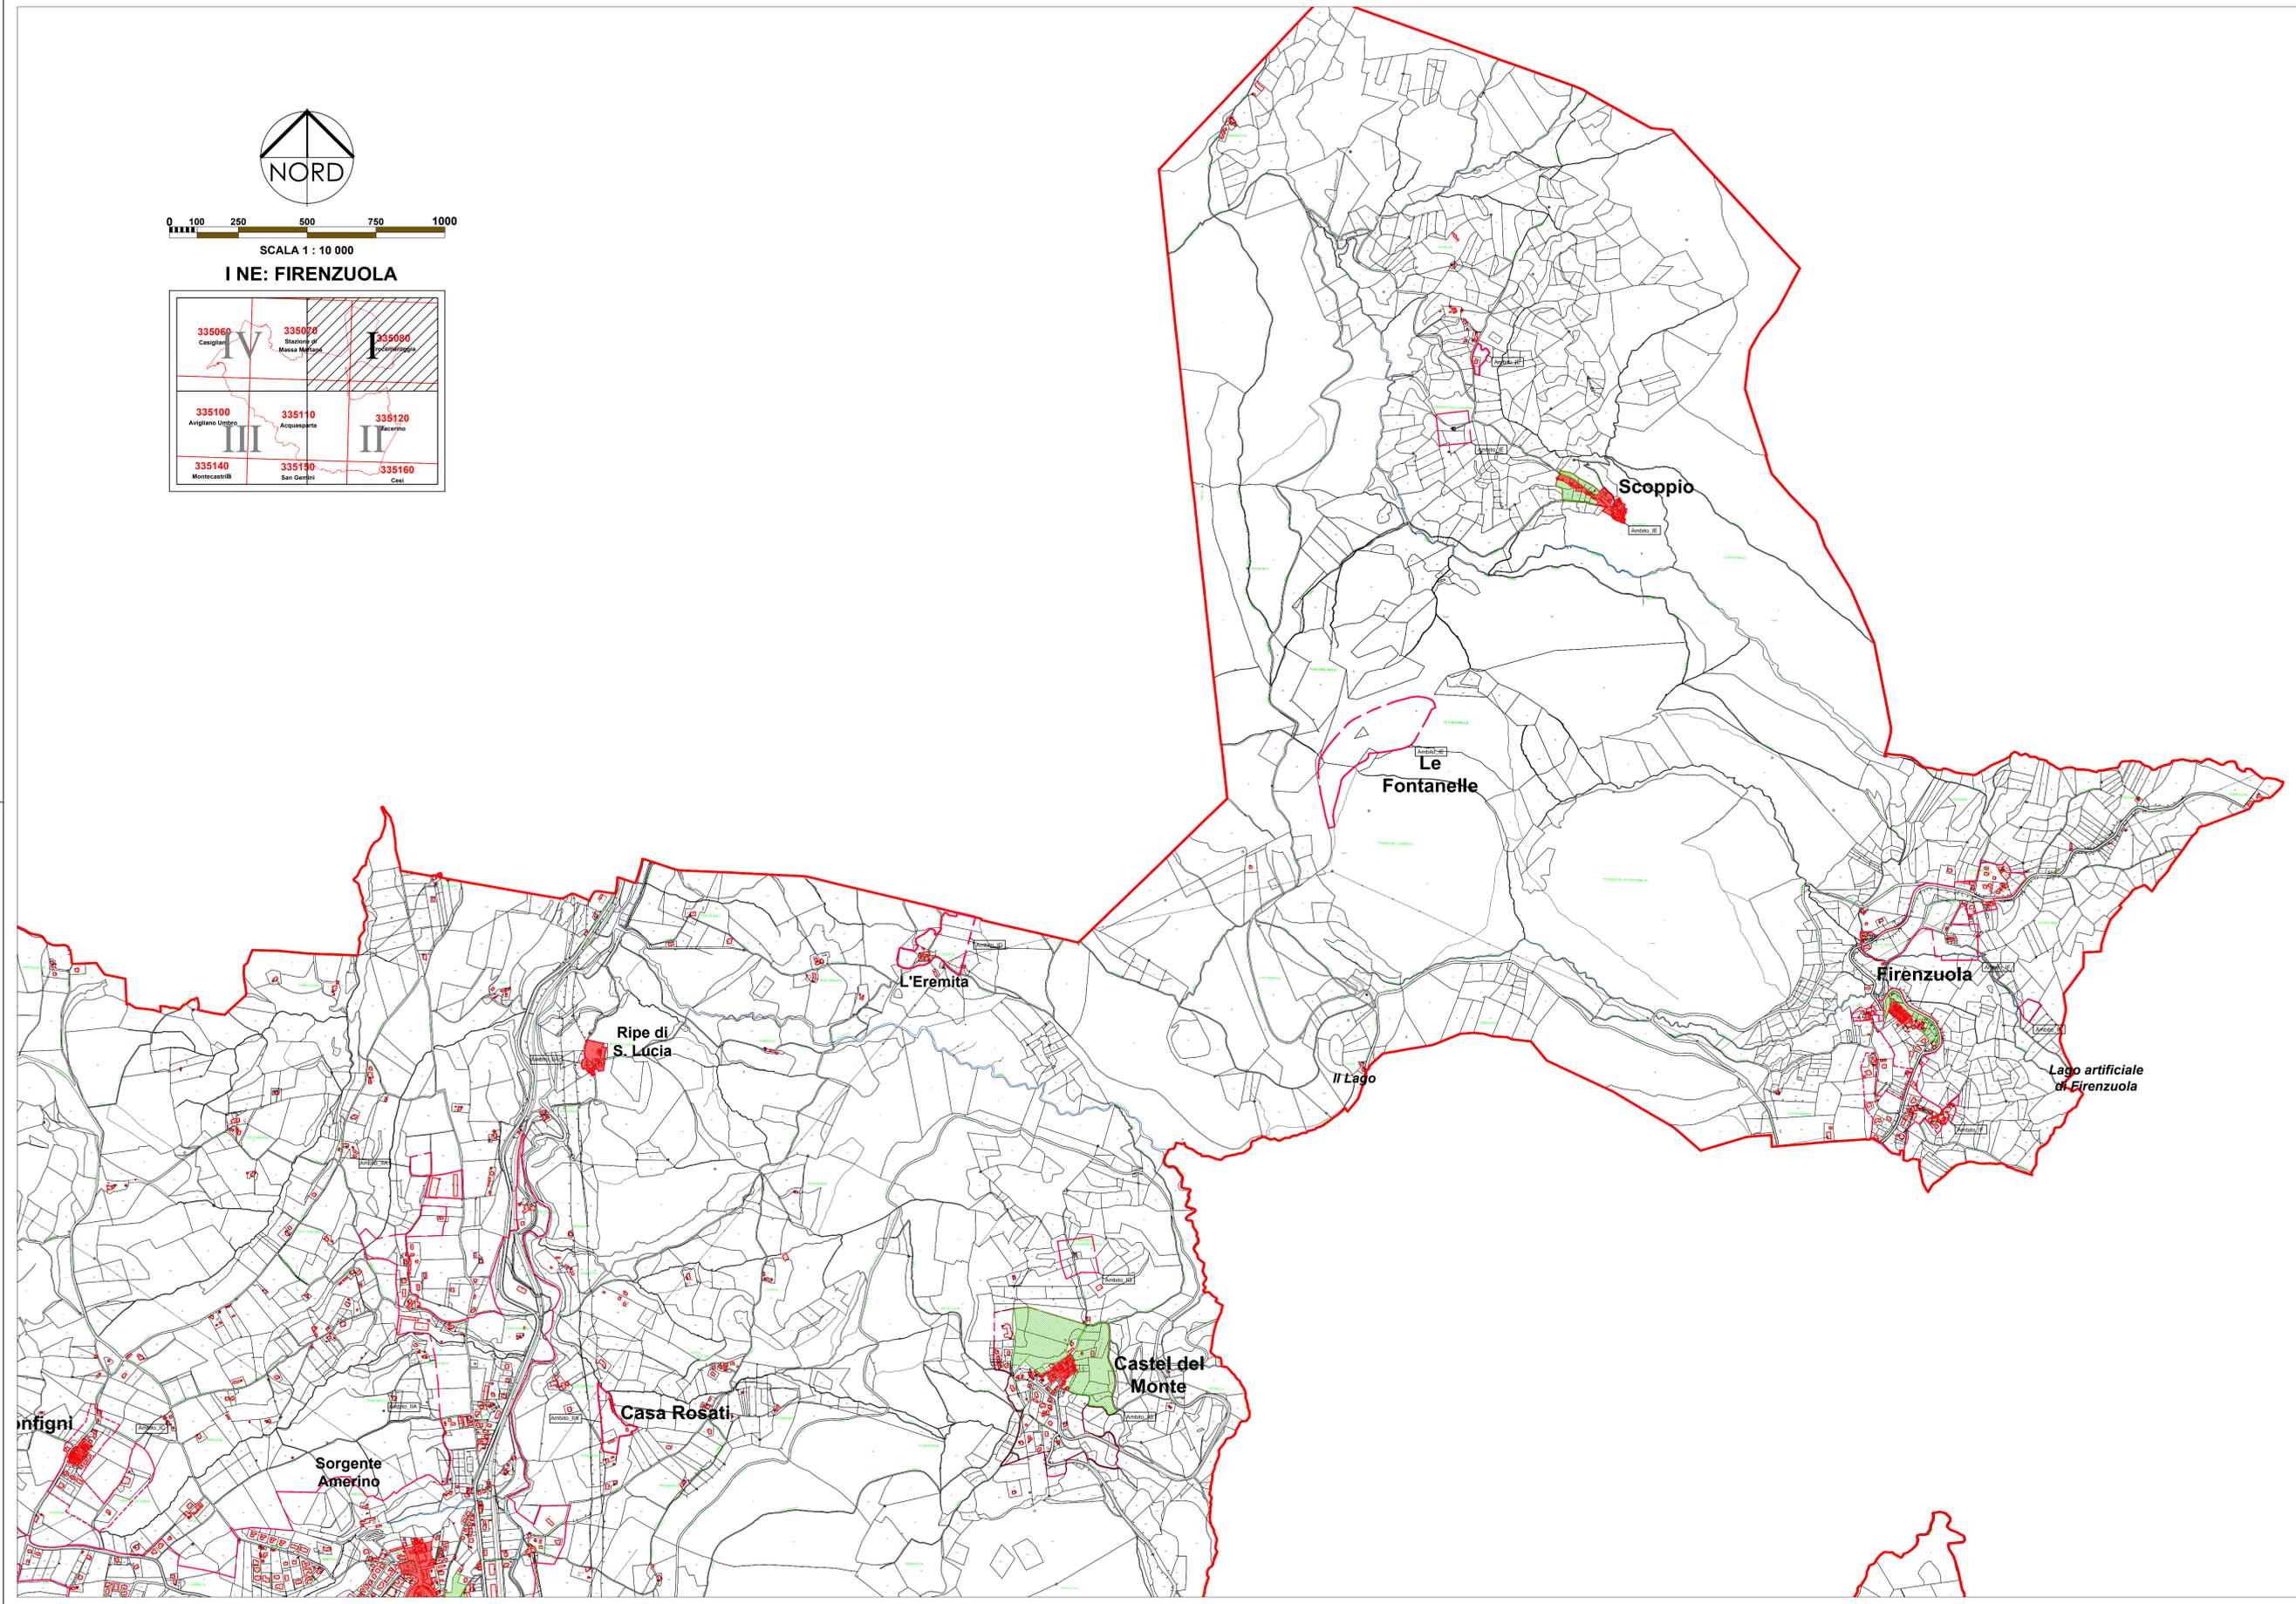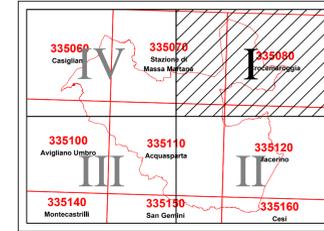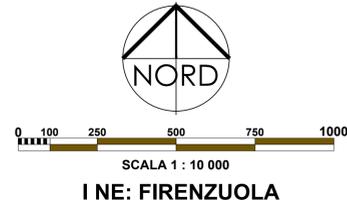

LEGENDA
SISTEMA INSEDIATIVO

TEMATISMI	Zone DM 1968	Codice Univoco	ZONAZIONE	NTA
CONFINE COMUNALE				
AMBITI URBANI (EX MACROAREE)				art. 7.6
AMBITI ESISTENTI INTERNI ALLE MACROAREE				art. 10
CENTRO STORICO	A	SN1		art. 10
FASCIA DI RISPETTO CENTRO STORICO	A	SN1		art. 10 comma 4
SITUAZIONI INSEDIATIVE				
SISTEMA INSEDIATIVO				