

**PIANO REGOLATORE GENERALE**

ai sensi dell'art. 20 della L.R. 21 gennaio 2015 n. 1

**VARIANTE PARZIALE PRG PARTE STRUTTURALE**

ai sensi dell'art. 32 della L.R. 28 gennaio 2015 n. 1

**SISTEMA PAESAGGISTICO AMBIENTALE**

ai sensi dell'art. 24 della L.R. 28 gennaio 2015 n. 1




Ufficio Edilizia Urbanistica  
 dott. Fabio Fraioli architetto  
 (Responsabile del Procedimento)

Progettisti RTP Virilli-Trastulli  
 dott. Miro Virilli architetto  
 dott. Sandro Trastulli geologo  
 dott. Francesco Listanti geologo  
 dott. Paolo Carcasio geologo

**Tav. S02A1**  
**SISTEMA PAESAGGISTICO AMBIENTALE**  
**CARTA DELLE COMPONENTI NATURALI E AMBIENTALI**

Integrata con parere verifica di assoggettabilità a VAS  
 Determinazione Dirigenziale Regione Umbria n. 1186 del 13/02/2020  
 e alla Determinazione Dirigenziale Regione Umbria n. 6027 del 18/04/2021  
 SCALA 1:10.000


**Raggruppamento Temporaneo tra professionisti**  
**dott. Miro Virilli architetto - Studio Associato Trastulli**  
 (dott. Sandro Trastulli, dott. Paolo Carcasio, dott. Francesco Listanti Geologi)  
 Via Aldo Barbero 14/C e mail: info@studiotecnicosocietatorastulli.com; tel. 0744 288860 - cell. 330 5415885.

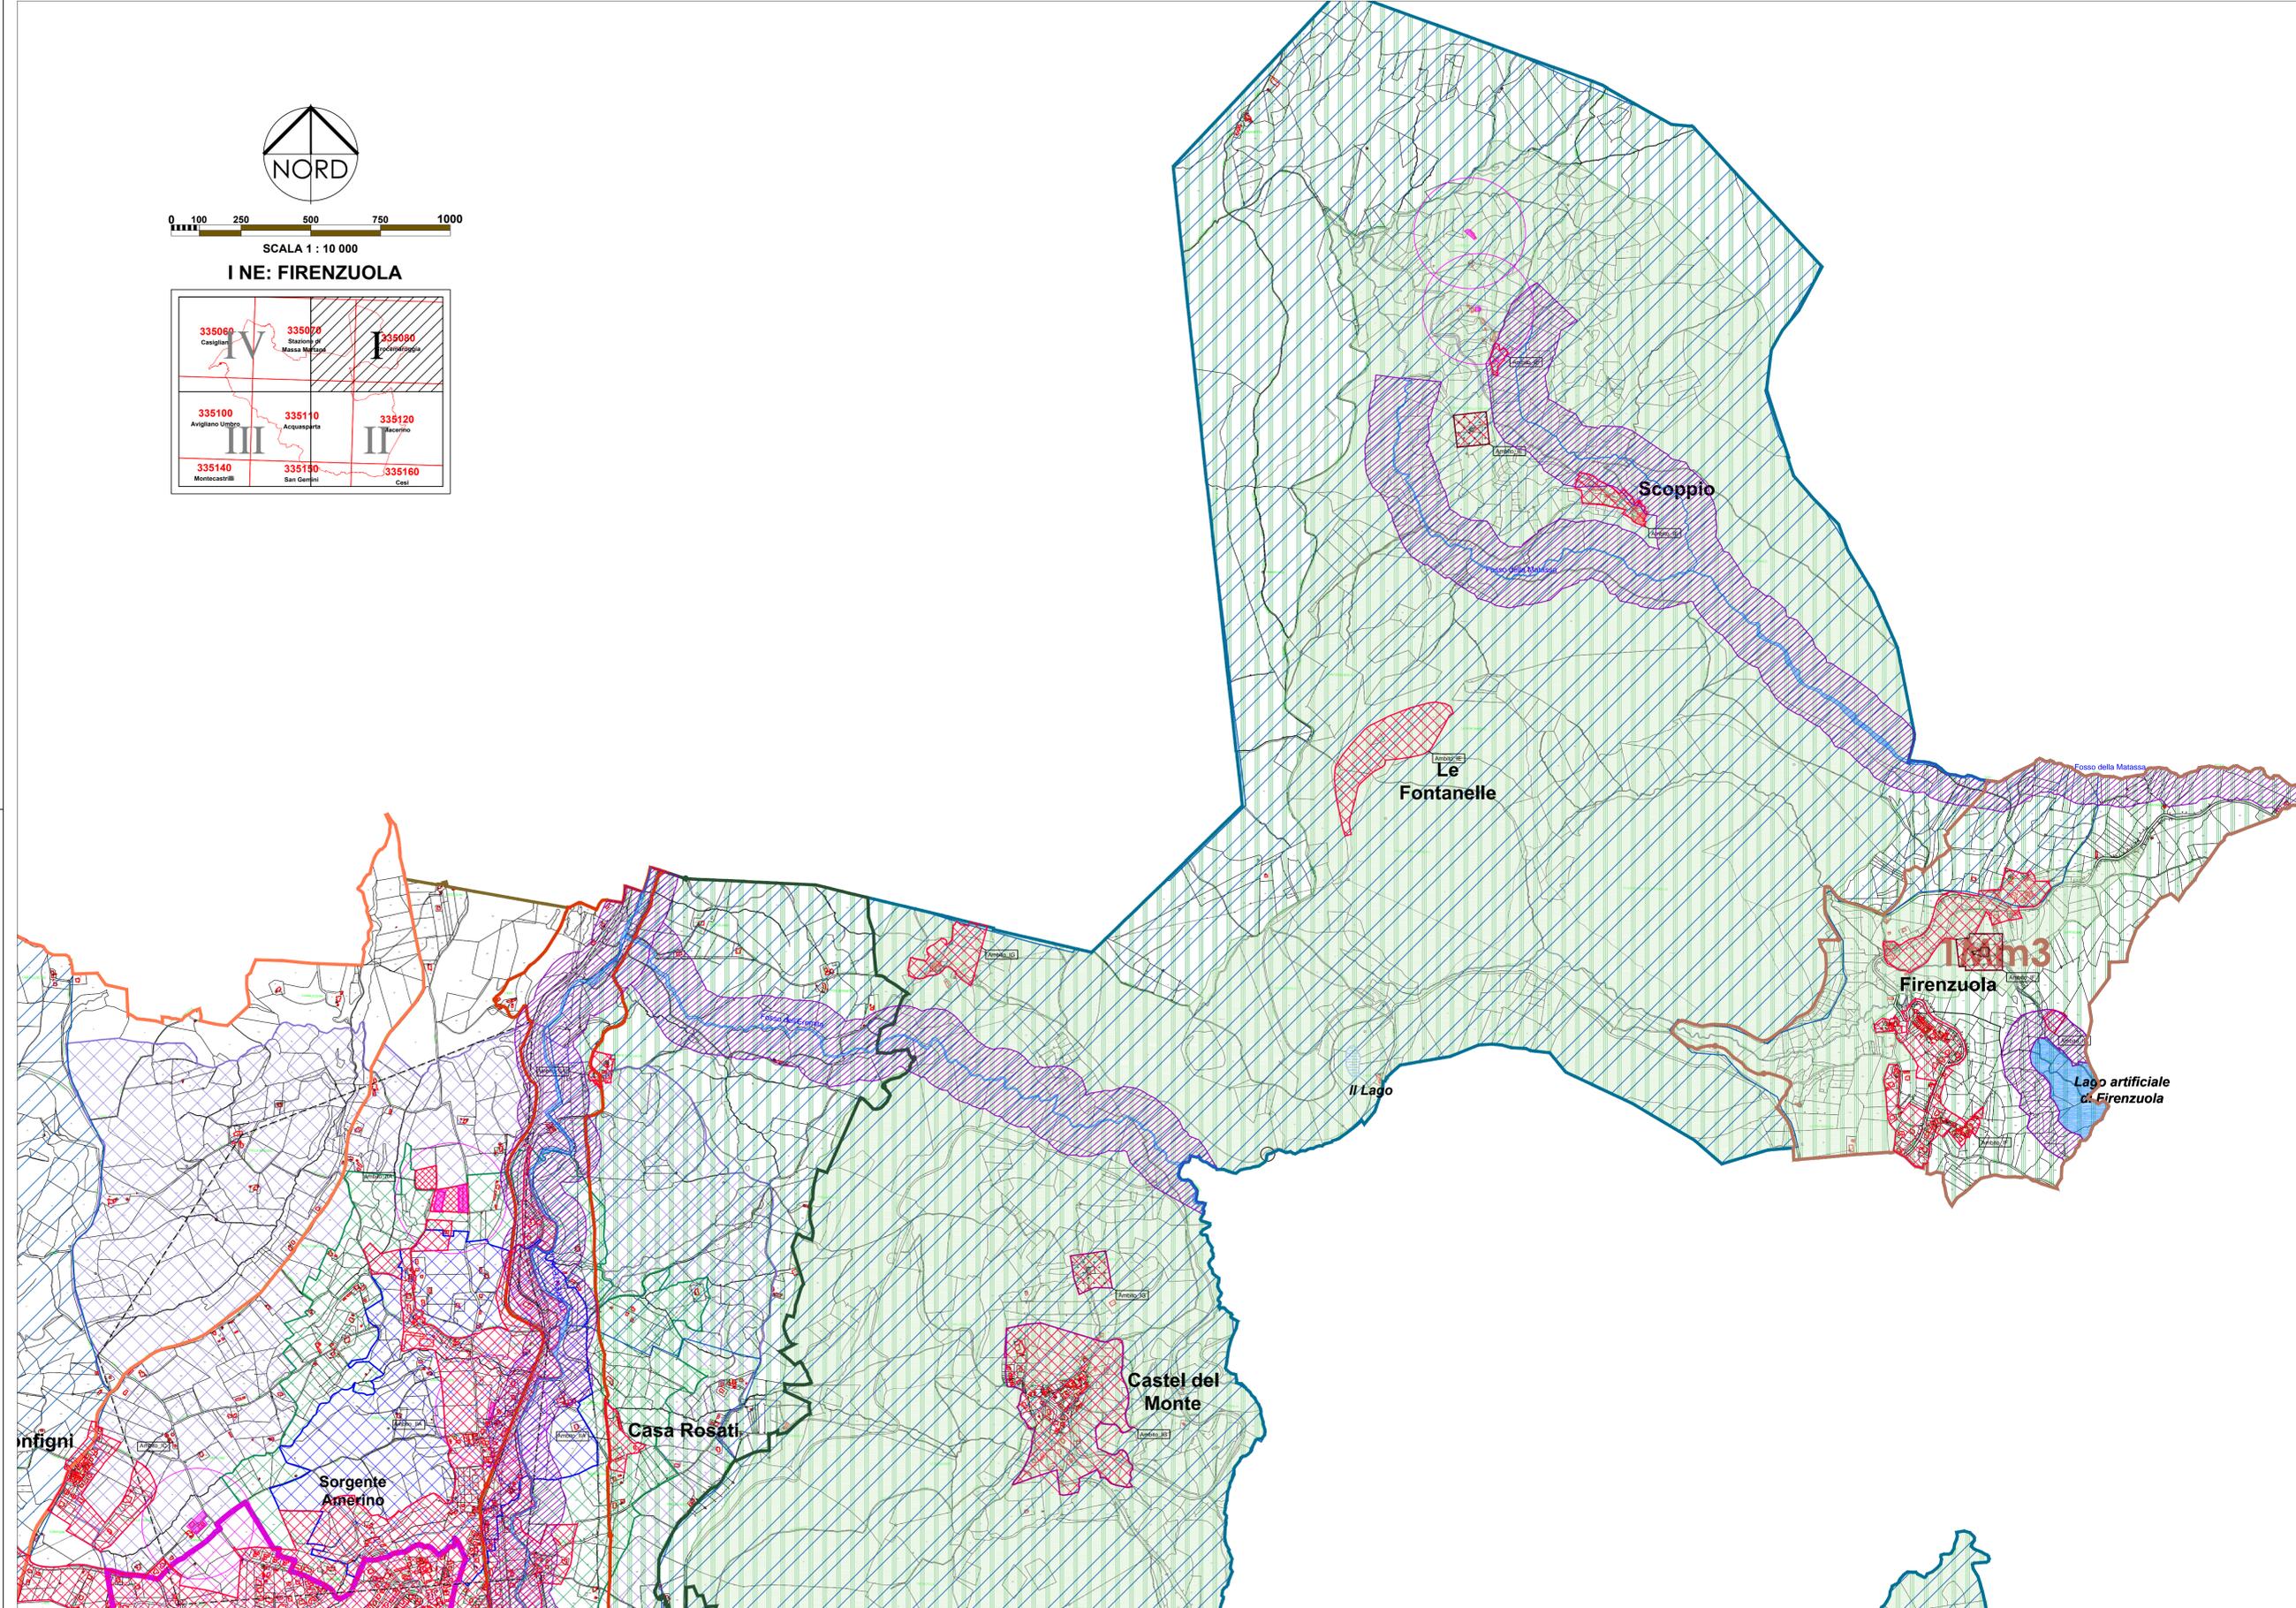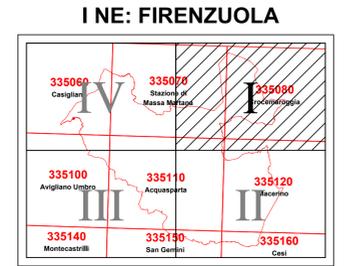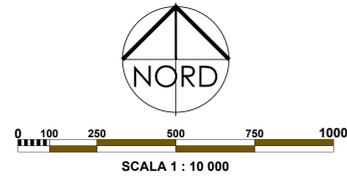

**LEGENDA SPAZIO RURALE E VINCOLI**

TEMATISMI	Codice Univoco	ZONAZIONE	NTA
<b>CONFINI COMUNALE</b>			
<b>AMBITI URBANI (EX MACROAREE)</b>			art. 9
<b>ZONA SPECIALE DI CONSERVAZIONE</b> ITS210061 <small>RETE NATURALI 300 m IN L.R. 1/2015</small>	<b>SA5</b>		art. 41
<b>ZONA SPECIALE DI CONSERVAZIONE</b> ITS220013	<b>SA5</b>		art. 41
<b>VINCOLO IDROGEOLOGICO</b>	<b>SC5</b>		art. 48
<b>AREA DI PROTEZIONE RISTRETTA DELLE ACQUE MINERALI</b> "SANGEMINI", "FABIA", "AURA"	<b>SF7</b>		art. 64
<b>AREA DI PROTEZIONE ALLARGATA DELLE ACQUE MINERALI</b> - "SANGEMINI", "FABIA", "AURA"	<b>SF7</b>		art. 64
<b>LIMITI DELLA CONCESSIONE MINERARIA</b> - "SANGEMINI"	<b>SF7</b>		art. 60/61
<b>ZONA DI RISPETTO RISTRETTA (ZR)</b> - "SANGEMINI"	<b>SF7</b>		art. 60/61
<b>ZONA DI RISPETTO ALLARGATA (ZRA)</b> - "SANGEMINI"	<b>SF7</b>		art. 60/61
<b>ZONA DI PROTEZIONE (ZP)</b> - "SANGEMINI"	<b>SF7</b>		art. 60/61
<b>ZONA SOGGETTA A PROTOCOLLO DI INTESA</b> (SANGEMINI)	<b>SF7</b>		art. 60/61
<b>ZONA ZRC - Zona di Interesse Faunistico Venatorio - Zona di Ripopolamento e Cattura</b>	<b>SA3</b>		art. 30
<b>ZONA ZTF - Zona di Tutela Faunistica</b>	<b>SA3</b>		art. 30
<b>AREE DI INTERESSE FAUNISTICO</b>	<b>SA3</b>		art. 30
<b>AREE DI PARTICOLARE INTERESSE NATURALISTICO-AMBIENTALE</b>	<b>SP4</b>		art. 43
<b>FASCIA DI RISPETTO DEI CORSI D'ACQUA E DEI LAGHI</b> (ai sensi dell'art. 108 della L.R. 21/01/2015 n. 01)	<b>SC11</b>		art. 49
<b>AREE RISCHIO ESONDAZIONE P.A.I.</b>	<b>SU1</b>		art. 48
<b>FASCIA DI RISPETTO CIMITERIALE</b> (D.Lgs. 166/2002)	<b>SM3</b>		art. 44
<b>ALLEVAMENTI ZOOTECNICI</b>	<b>SM3</b>		art. 32
<b>UNITÀ DI PAESAGGIO 2C1: Colline interne di Casigliano - Rosaro</b>	<b>SB5</b>		art. 37
<b>UNITÀ DI PAESAGGIO 2C1: Colline interne di Acquasparta - Montecastelli - Avigliano</b>	<b>SB5</b>		art. 37
<b>UNITÀ DI PAESAGGIO 2Cm: Colline interne Valle del Naia</b>	<b>SB5</b>		art. 37
<b>UNITÀ DI PAESAGGIO 2Cm1: Torrente Naia</b>	<b>SB5</b>		art. 37
<b>UNITÀ DI PAESAGGIO 2PD: Area pedemontana di C.d.Oro, Piedimonte, Cesi, Acquasparta</b>	<b>SB5</b>		art. 37
<b>UNITÀ DI PAESAGGIO 2PD2: Acquasparta</b>	<b>SB5</b>		art. 37
<b>UNITÀ DI PAESAGGIO 1Mm: Monti Martani</b>	<b>SB5</b>		art. 37
<b>UNITÀ DI PAESAGGIO 1Mm2: Colle Campo, Pracchia e Giuncano</b>	<b>SB5</b>		art. 37
<b>UNITÀ DI PAESAGGIO 1Mm3: Firenzuola</b>	<b>SB5</b>		art. 37