

PIANO REGOLATORE GENERALE

ai sensi dell'art. 20 della L.R. 21 gennaio 2015 n. 1

VARIANTE PARZIALE PRG PARTE STRUTTURALE

ai sensi dell'art. 32 della L.R. 28 gennaio 2015 n. 1




SISTEMA PAESAGGISTICO AMBIENTALE

ai sensi dell'art. 24 della L.R. 28 gennaio 2015 n. 1

Ufficio Edilizia Urbanistica
 dott. Fabio Fraioli architetto
 (Responsabile del Procedimento)
 Progettisti RTP Virilli-Trastulli
 dott. Miro Virilli architetto
 dott. Sandro Trastulli geologo
 dott. Francesco Listanti geologo
 dott. Paolo Carcasio geologo

Tav. S02B2
SISTEMA PAESAGGISTICO AMBIENTALE
CARTA DEI CONTENUTI PAESAGGISTICI
 Integrata con parere verifica di assoggettabilità a VAS
 Determinazione Dirigenziale Regione Umbria n. 1186 DEL 13/02/2020
 SCALA 1 : 10 000


 Raggruppamento Temporaneo tra professionisti
 dott. Miro Virilli architetto - Studio Associato Trastulli
 (dott. Sandro Trastulli, dott. Paolo Carcasio, dott. Francesco Listanti Geologi)
 Via Aldo Barocci 14/C e mail: info@studioricorsocollaboratori.com; tel. 0744 288660 - cell. 335 541586;

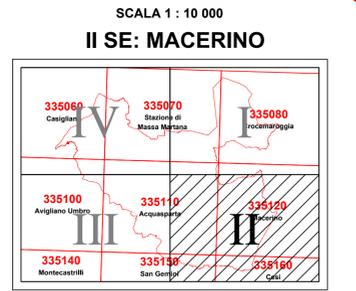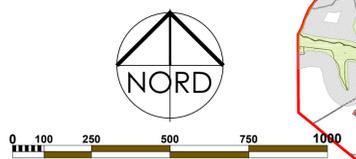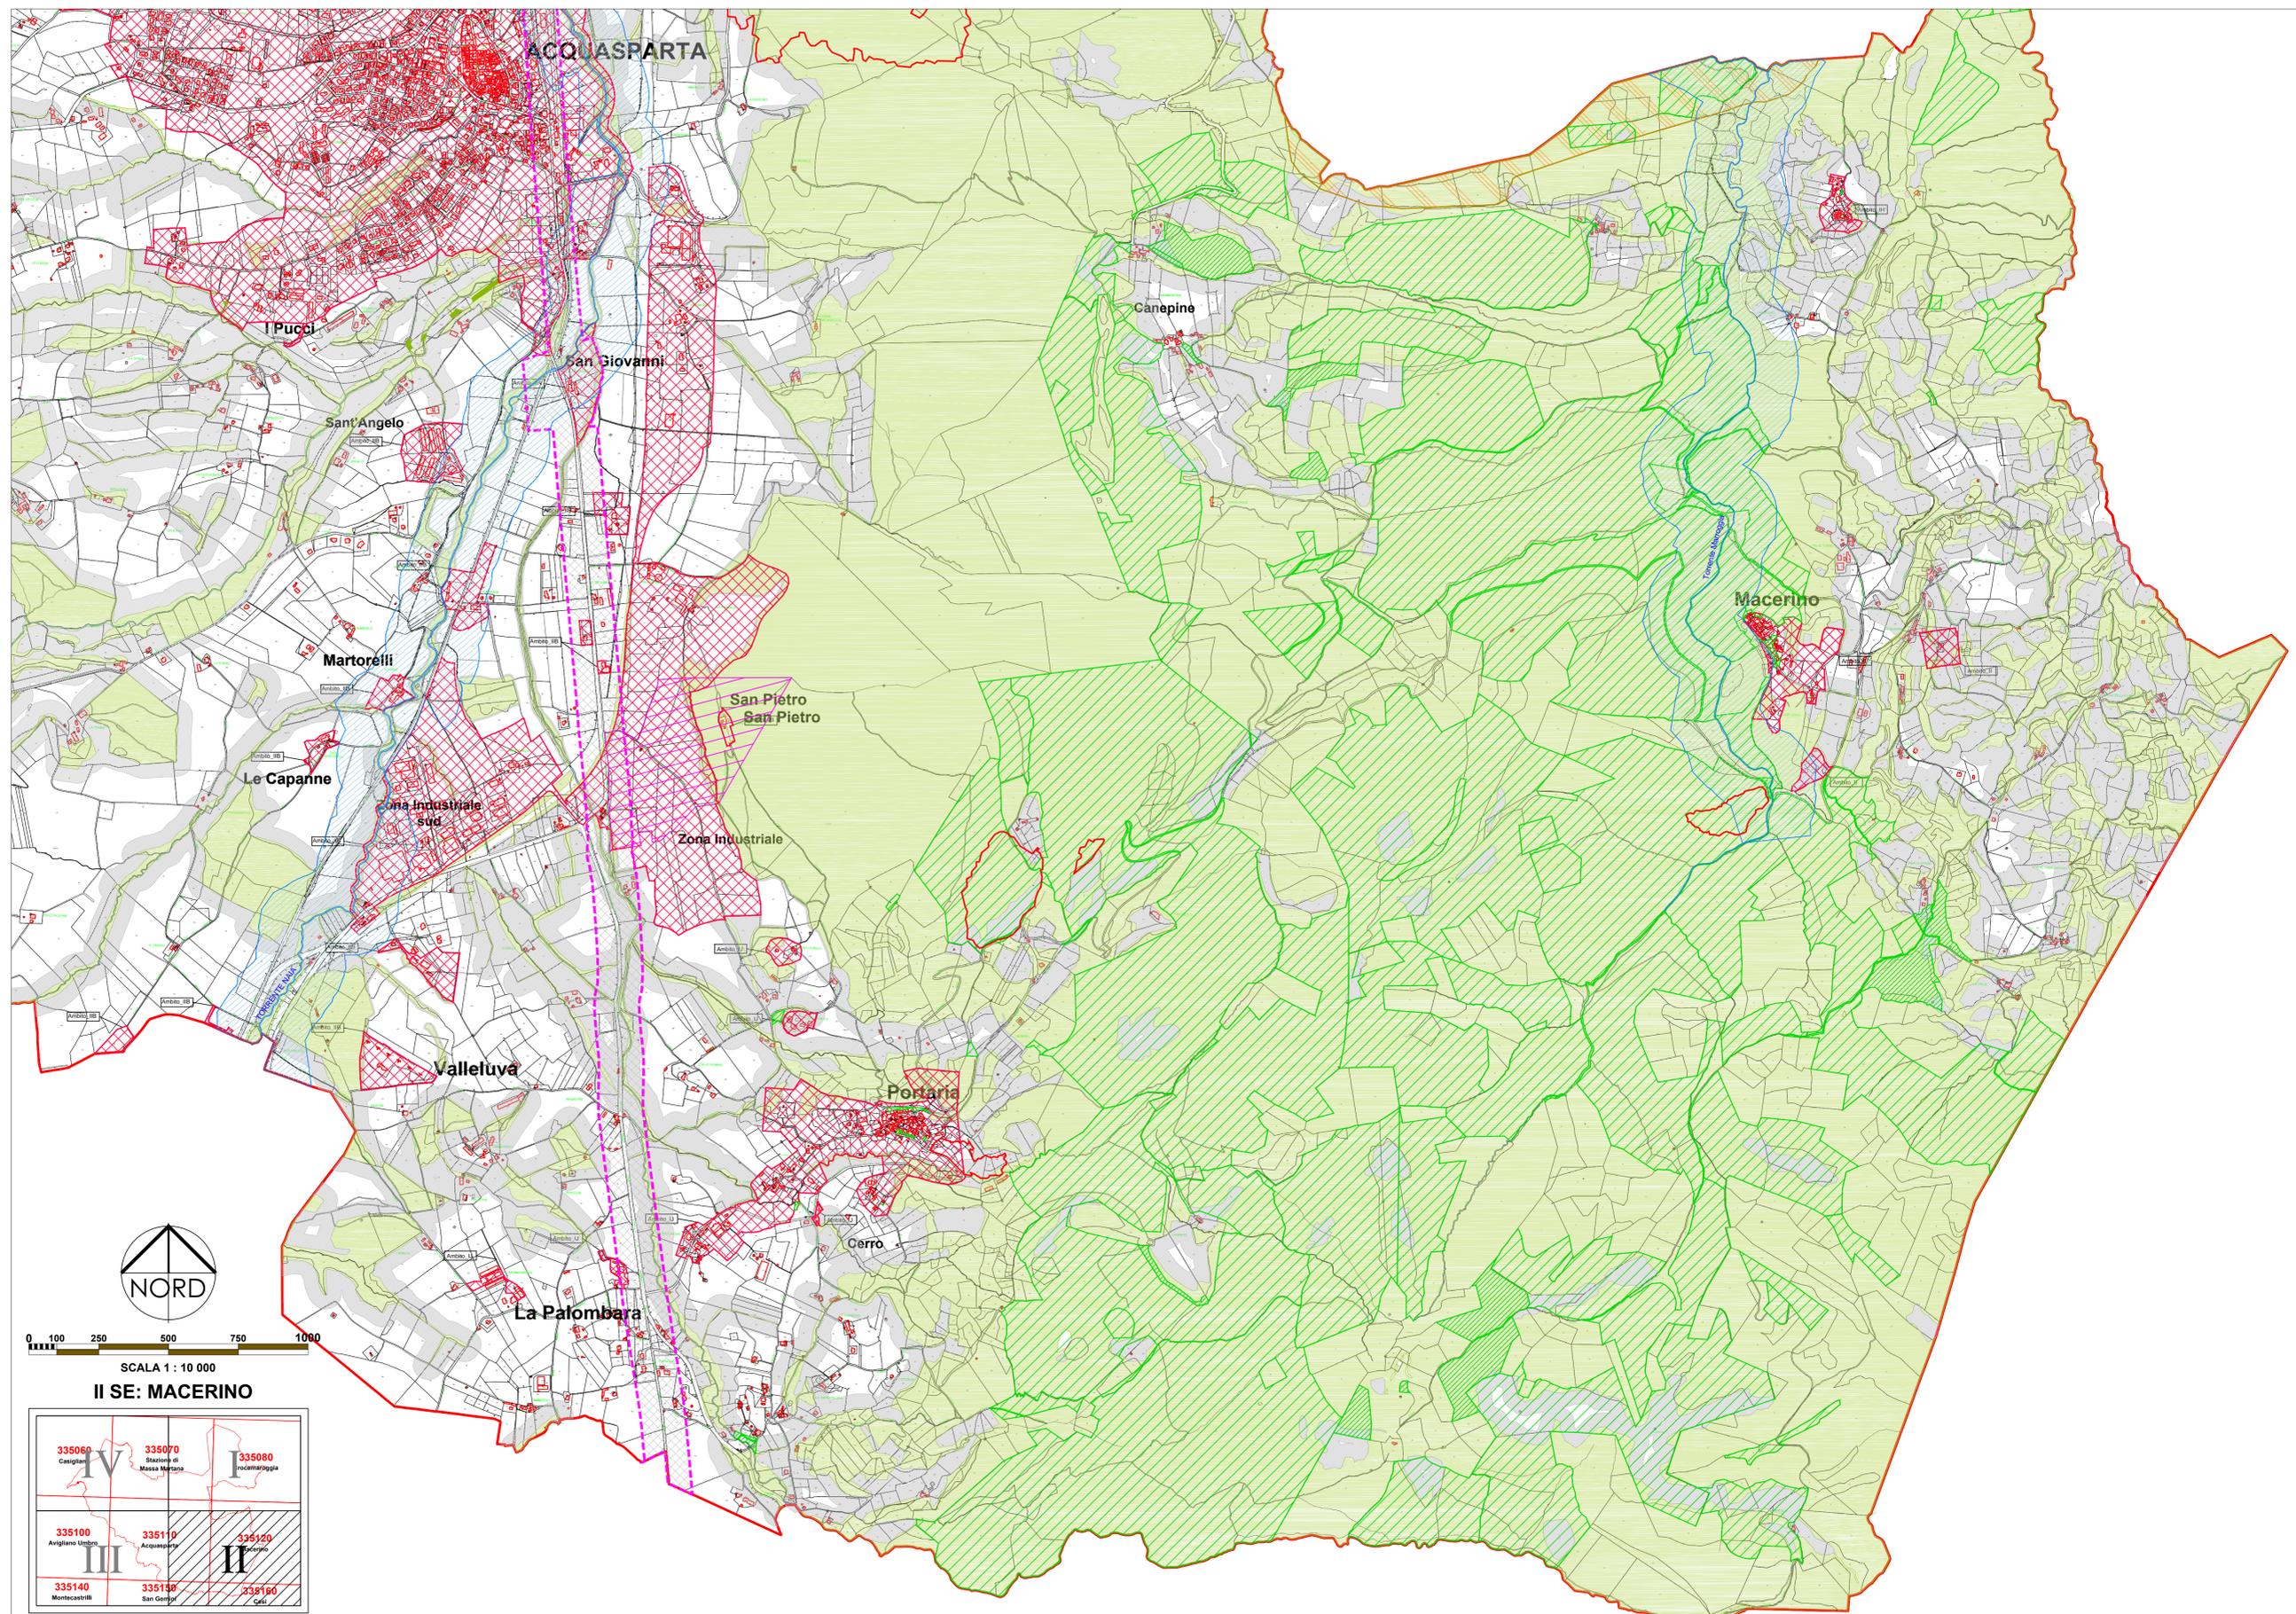

LEGENDA SPAZIO RURALE E VINCOLI

TEMATISMI	Codice Univoco	ZONAZIONE	NTA
CONFINE COMUNALE		[Red dashed line]	
AMBITI URBANI (EX MACROAREE)	SM1 SM2	[Red cross-hatch pattern]	art. 9
VINCOLO PAESAGGISTICO (D.Lgs. 42/2004, art.136)	SP1	[Pink diagonal lines]	art. 47 comma 1
ZONE UMIDE (IL LAGO) da PRG	SG	[Blue wavy lines]	art. 38 comma 7
LAGHI (D.Lgs. 42/2004, art.142, comma 1, lett. b)	SP2	[Blue diagonal lines]	art. 47 comma 2
CORSI D'ACQUA (D.Lgs. 42/2004, art.142, comma 1, lett. c)	SP2	[Blue wavy lines]	art. 47 comma 2
FASCE RISPETTO LAGHI (D.Lgs. 42/2004, art.142, comma 1, lett. b)	SP2	[Blue diagonal lines]	art. 47 comma 2
FASCE RISPETTO CORSI D'ACQUA (D.Lgs. 42/2004, art.142, comma 1, lett. c)	SP2	[Blue diagonal lines]	art. 47 comma 2
AREE BOSCADE (D.Lgs. 42/2004, art.142, comma 1, lett. g)	SP2	[Green diagonal lines]	art. 41
FASCE DI TRANSIZIONE (L.R. n. 1/2015, art. 85, comma 2)	SA10	[White with black border]	art. 31 comma 4
AREE DI USO CIVICO (D.Lgs. 42/2004, art.142, comma 1, lett.h)	SP2	[Green diagonal lines]	art. 42
VINCOLO ARCHEOLOGICO ANTICA FLAMINIA (D.Lgs. 42/2004, art.142, comma 1, lett. m)	SP2	[Pink diagonal lines]	art. 43
AREE AD ELEVATA DIVERSITA' FLORISTICO-VEGETAZIONALE (L.R. 1/2015, art.83)	SP3	[Orange diagonal lines]	art. 40
AREE PERCORSE DAL FUOCO	SA11	[Red diagonal lines]	art. 40