

COMUNE DI ACQUASPARTA
- Provincia di TERNI -

PROGETTO ESECUTIVO STRUTTURALE

INTERVENTO DI ADEGUAMENTO SISMICO SECONDO LA N.T.C. 2018
PRESSO LA SCUOLA ELEMENTARE SITUATA IN VIA DANTE
ALIGHIERI N.12

Ubicazione: Via Dante Alighieri, 12 - Acquasparta 05021 (TR)

Committente: Comune di Acquasparta

TIMBRO e FIRMA DEL PROGETTISTA



TIMBRO E FIRMA DEL DD. LL.

Tavola Oggetto:
S03 STATO DI PROGETTO:
PARTICOLARI COSTRUTTIVI

scala: 1:50 File: 22040_Esecutivo Emesso: Luglio 2022
collaboratori:
Geom. Giacomo Falascino


Progettazione:
 **ING. GIOVANNI MOSCATO**
VIA MAGENTA, 15 - 05100 TERNI
TEL/FAX: 0744-423686
e-mail: g.moscato@ingegneri.it

A tenore di Legge o regolamento la presente di questo disegno con i diritti di riproduzione e comunque di ristampa non è sottoposta alla libera autorizzazione

**N.B. TUTTE LE MISURE
VANNO VERIFICATE IN CANTIERE**


Det. A Fondazione parete

(Scala 1:50)

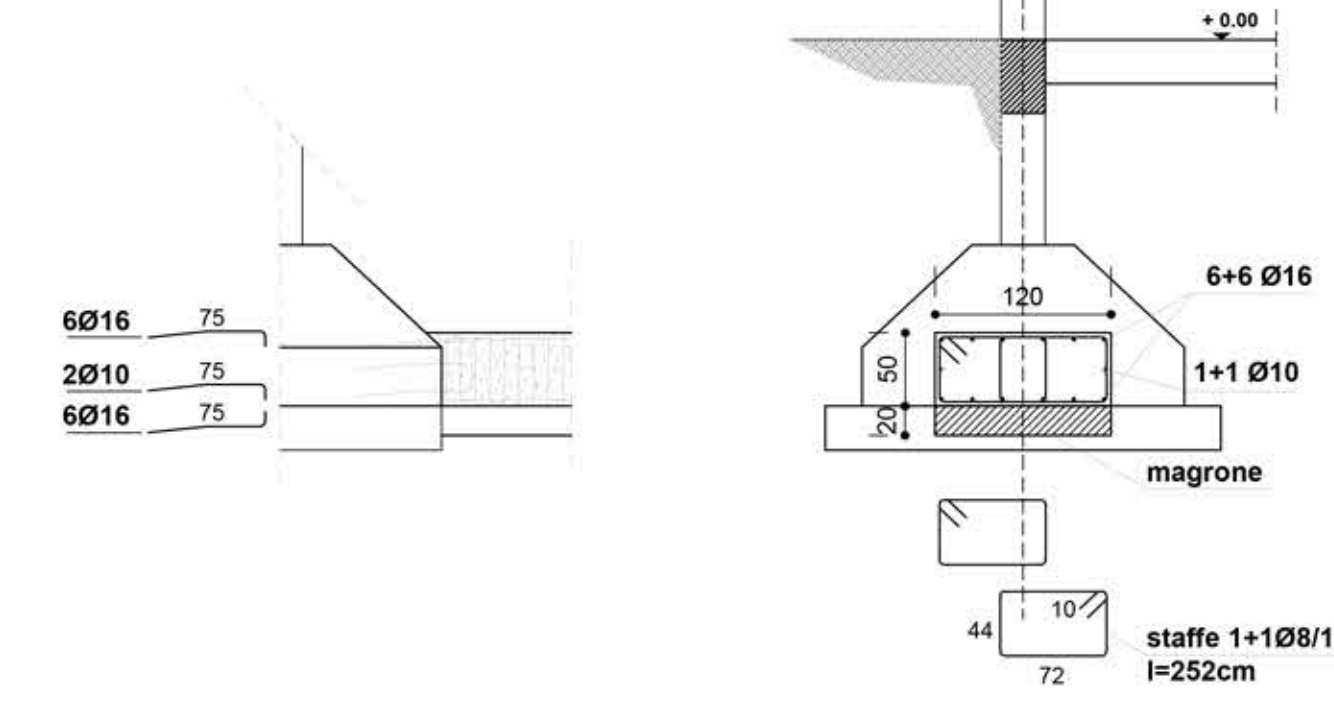


Parete

(Scala 1:25)

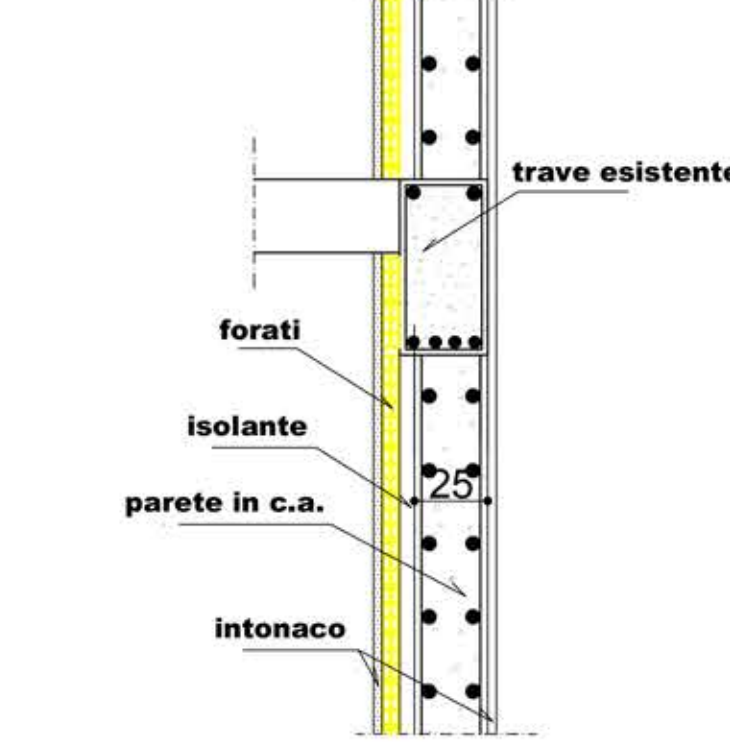


Parete 1

SCALA 1:50

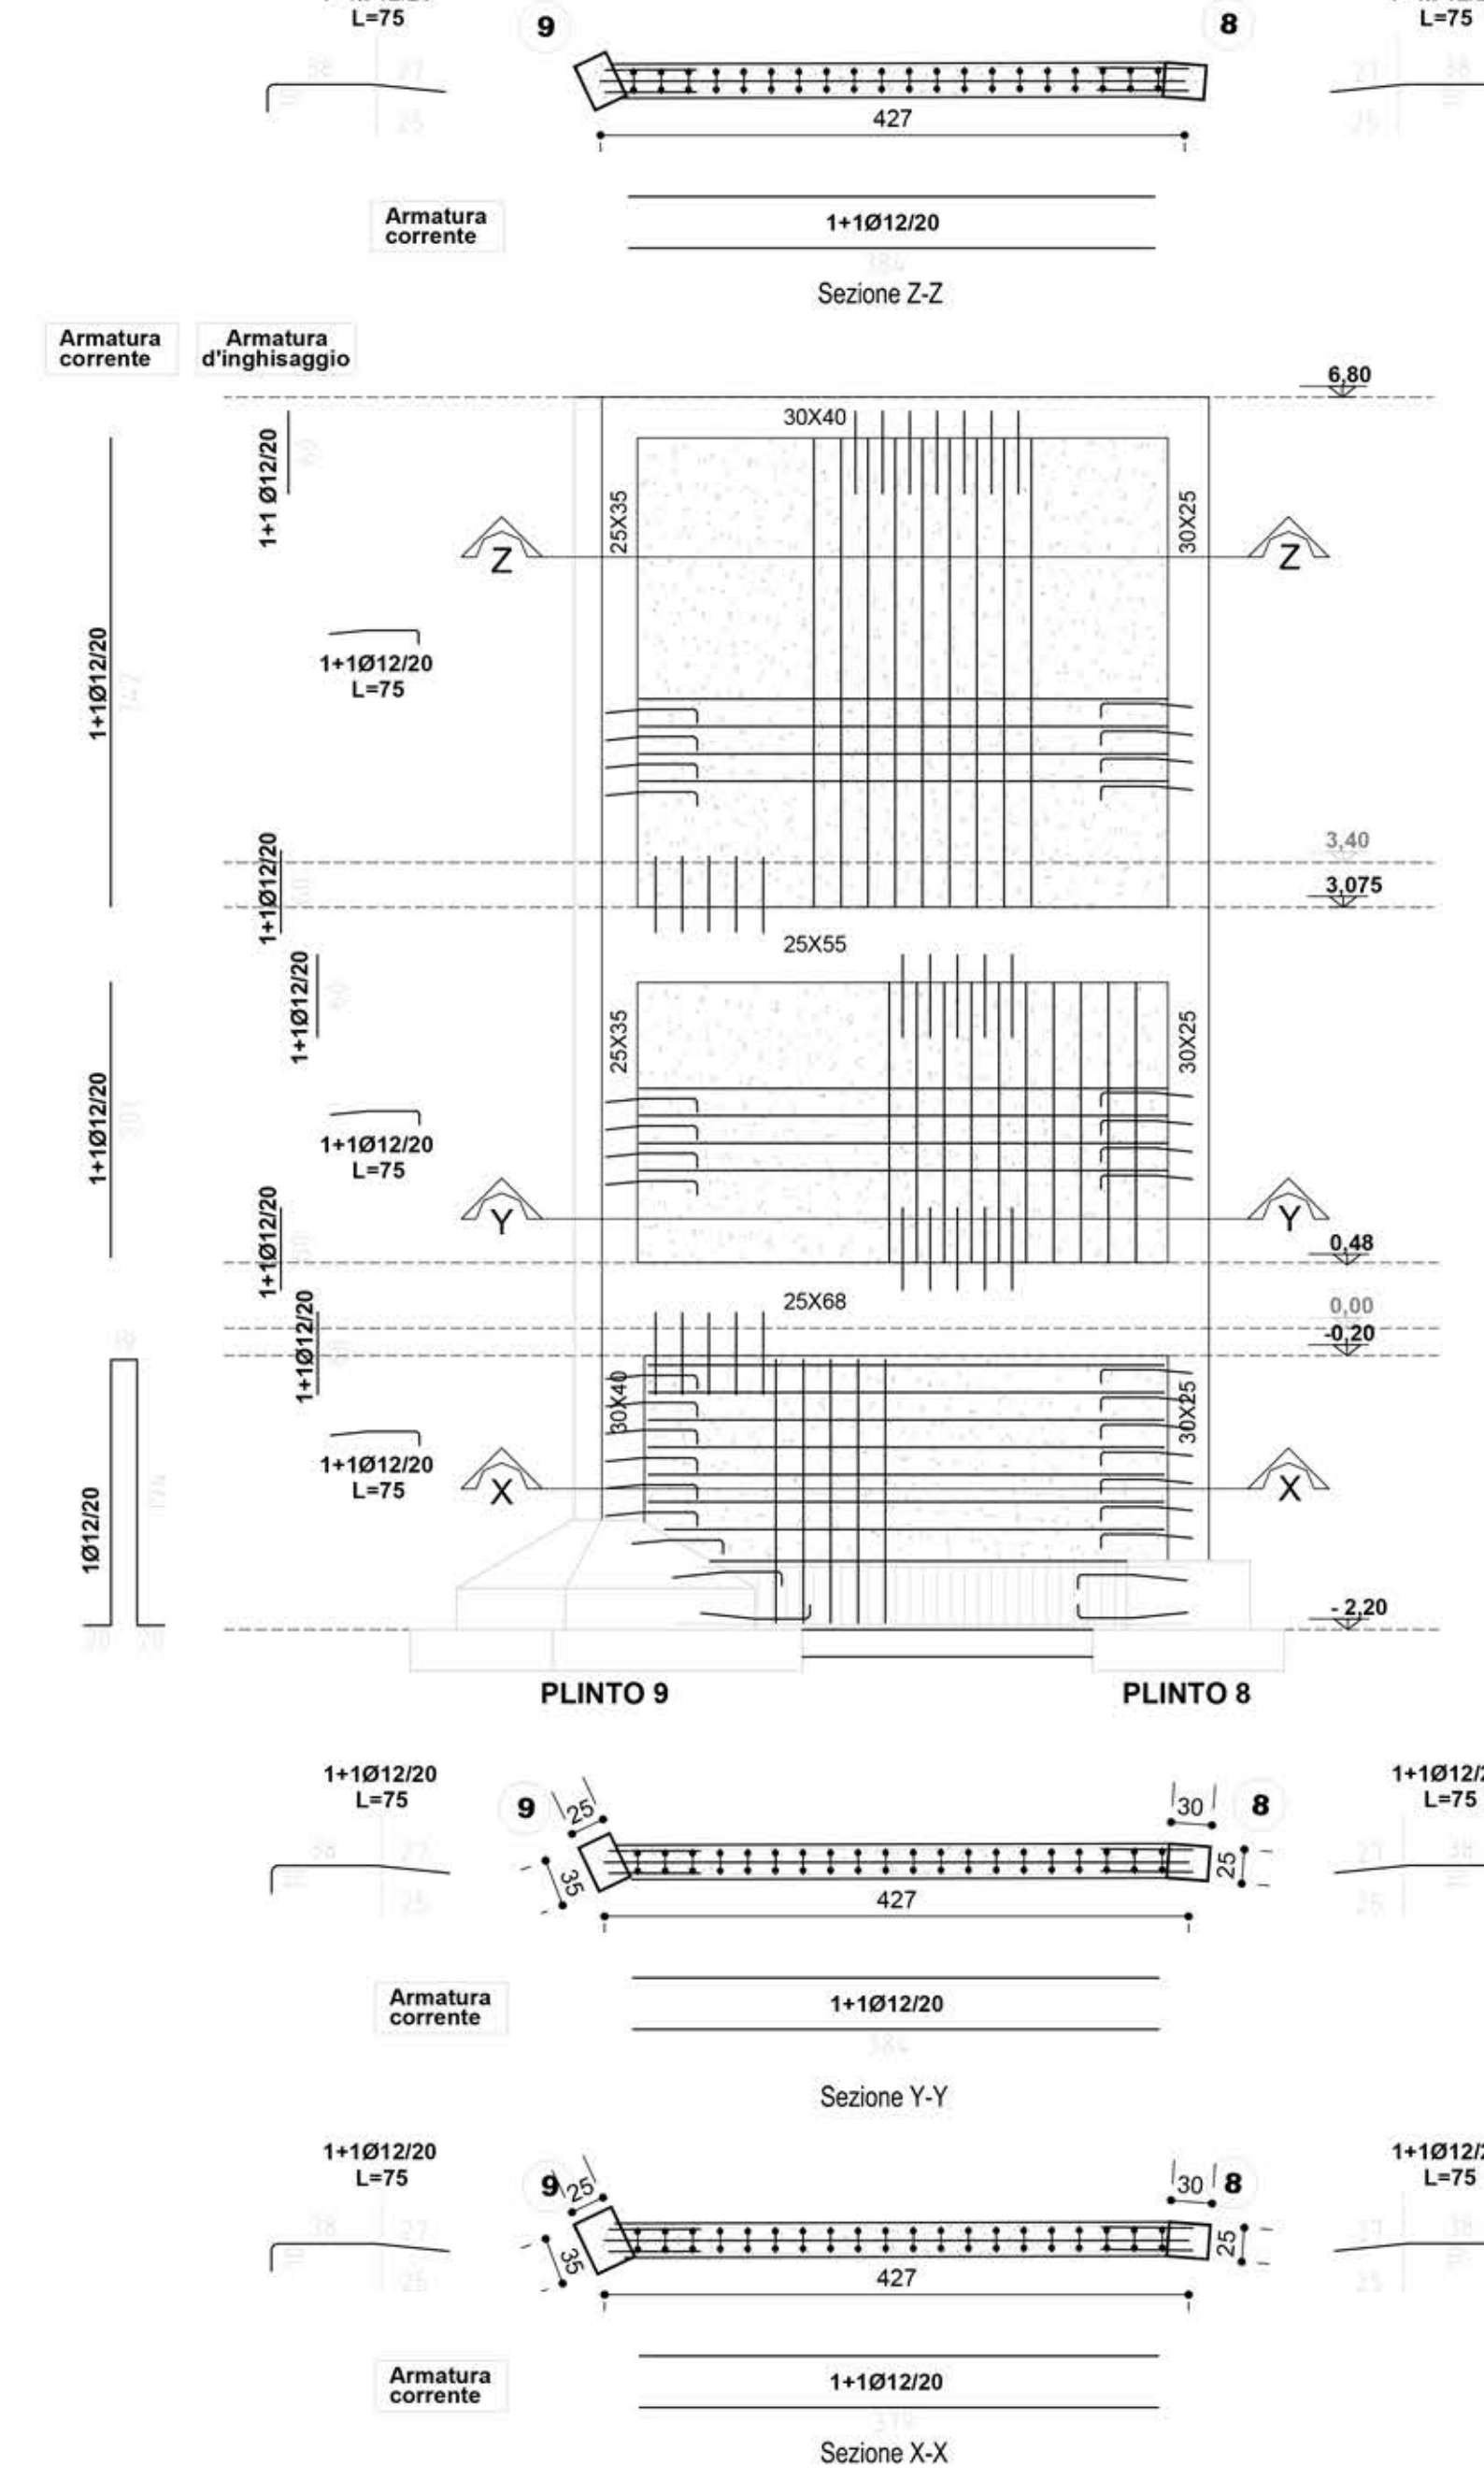


Parete 2

SCALA 1:50

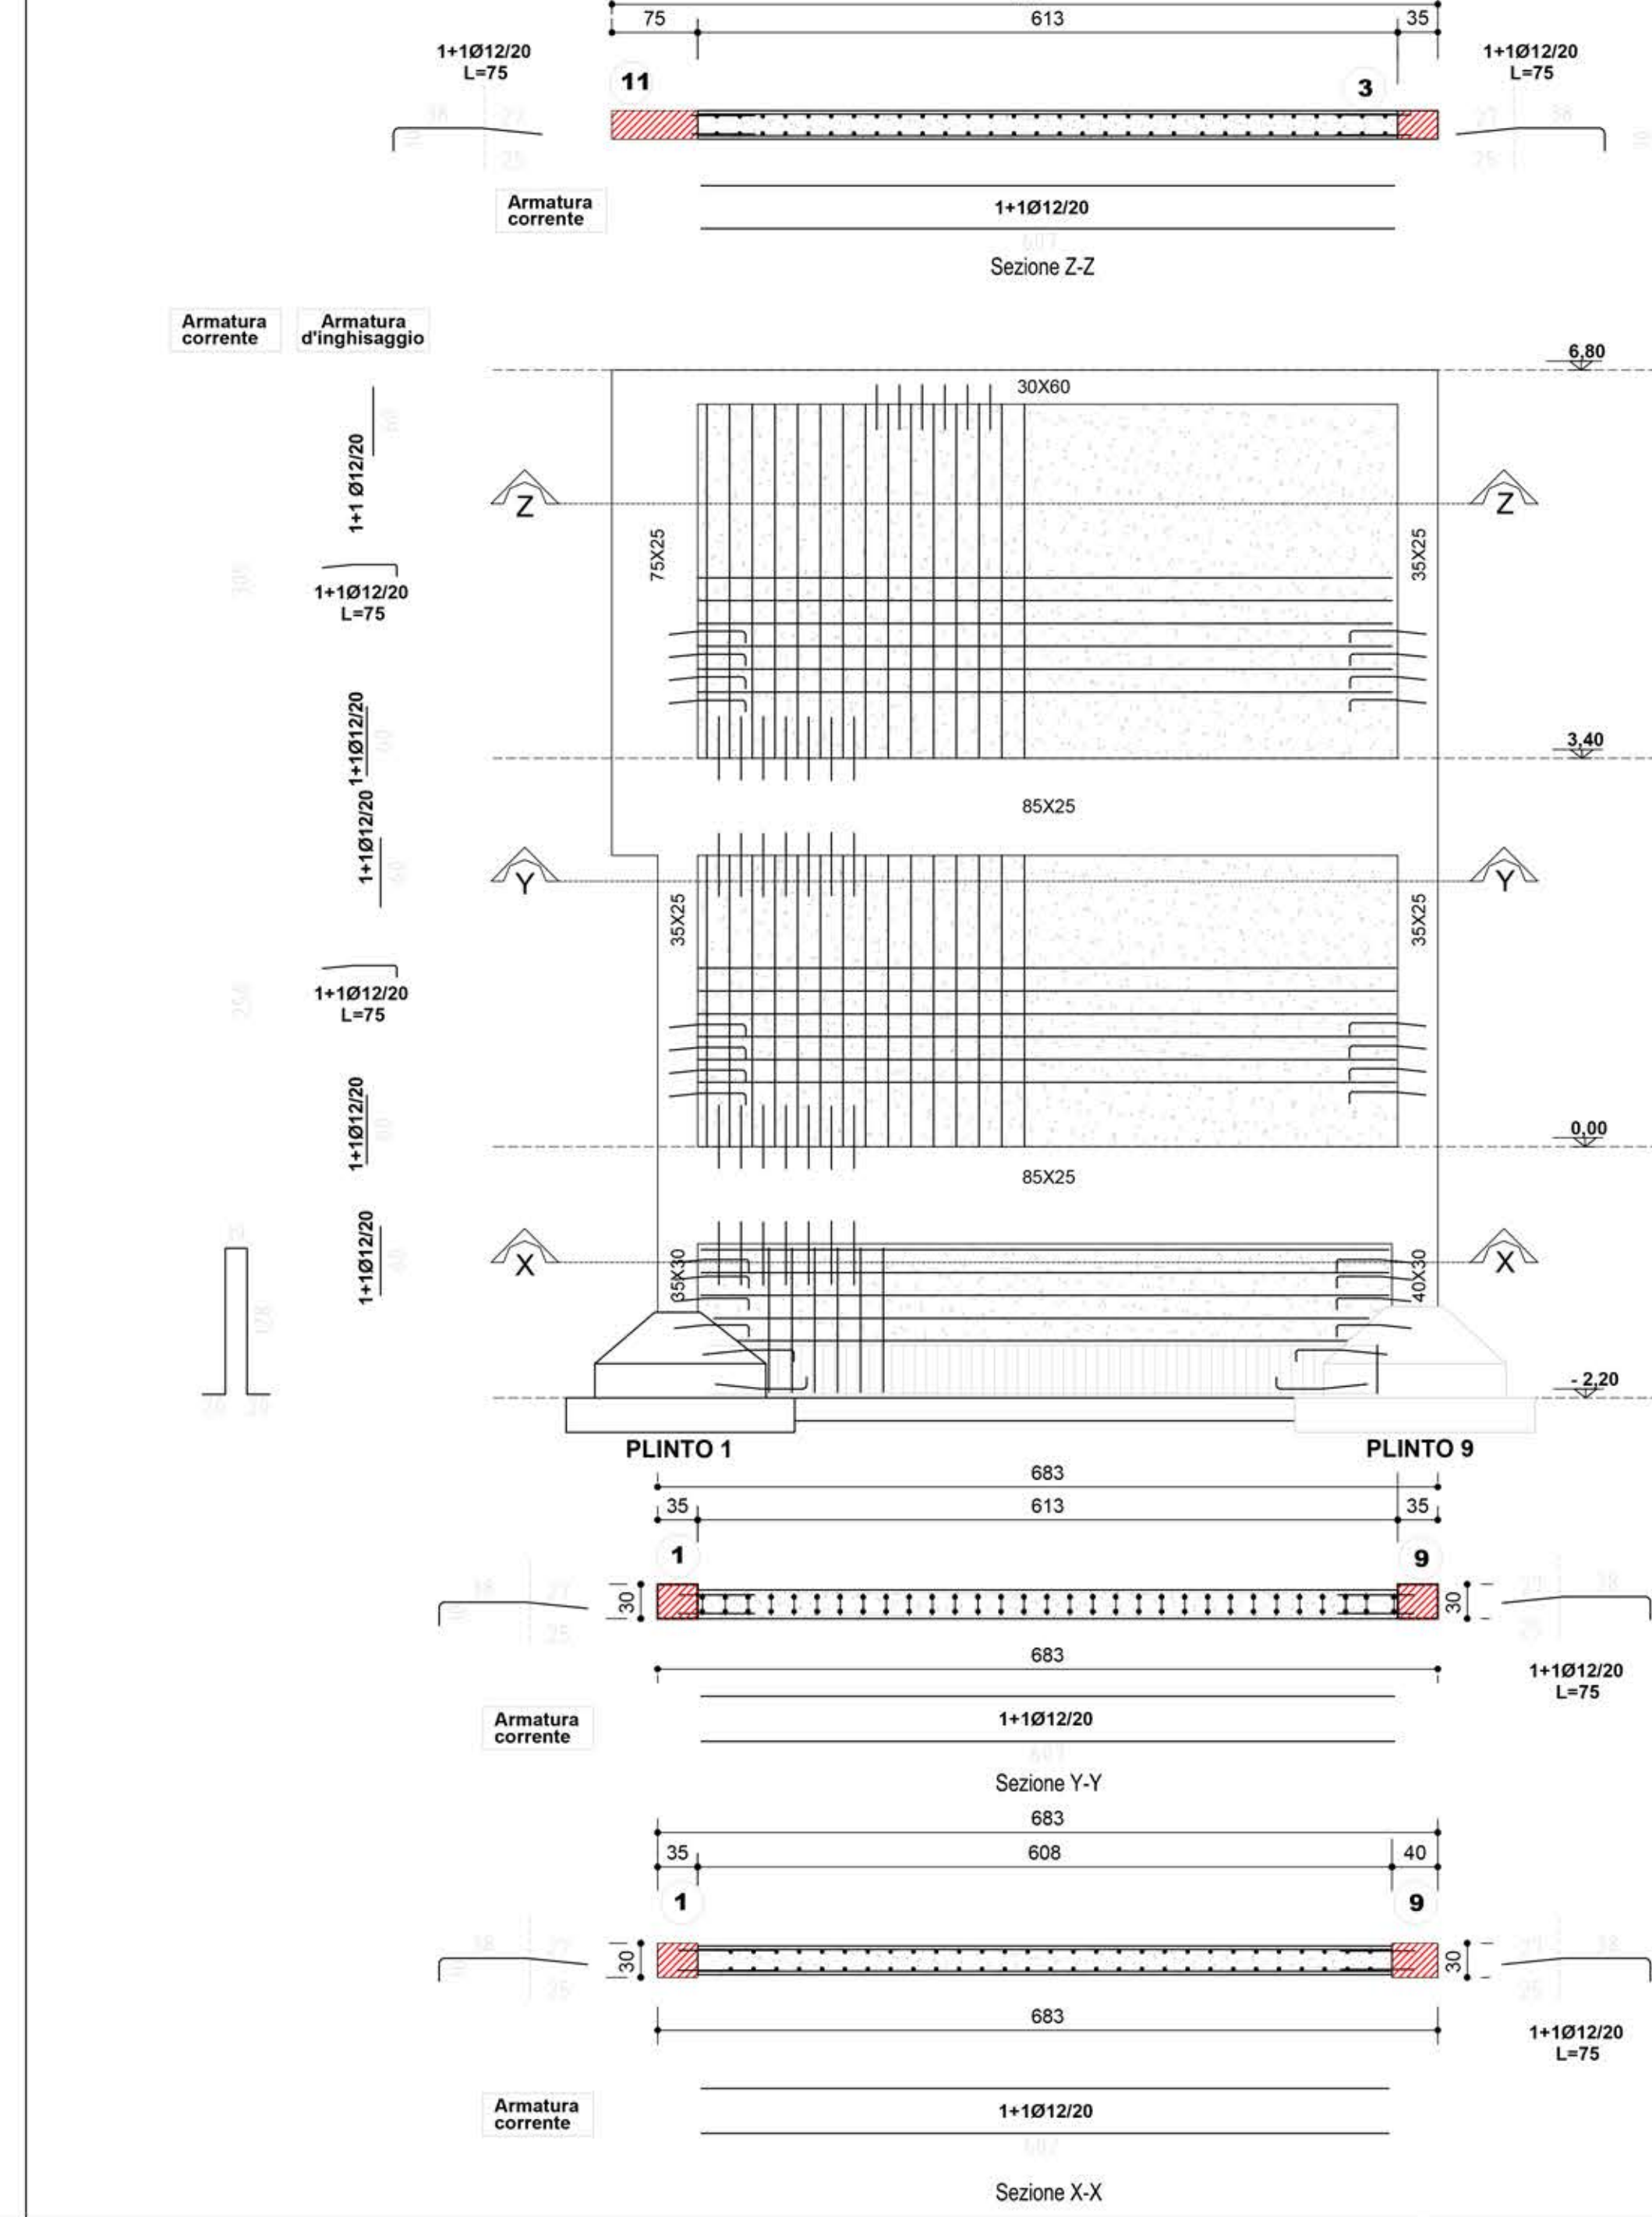


Parete 3

SCALA 1:50

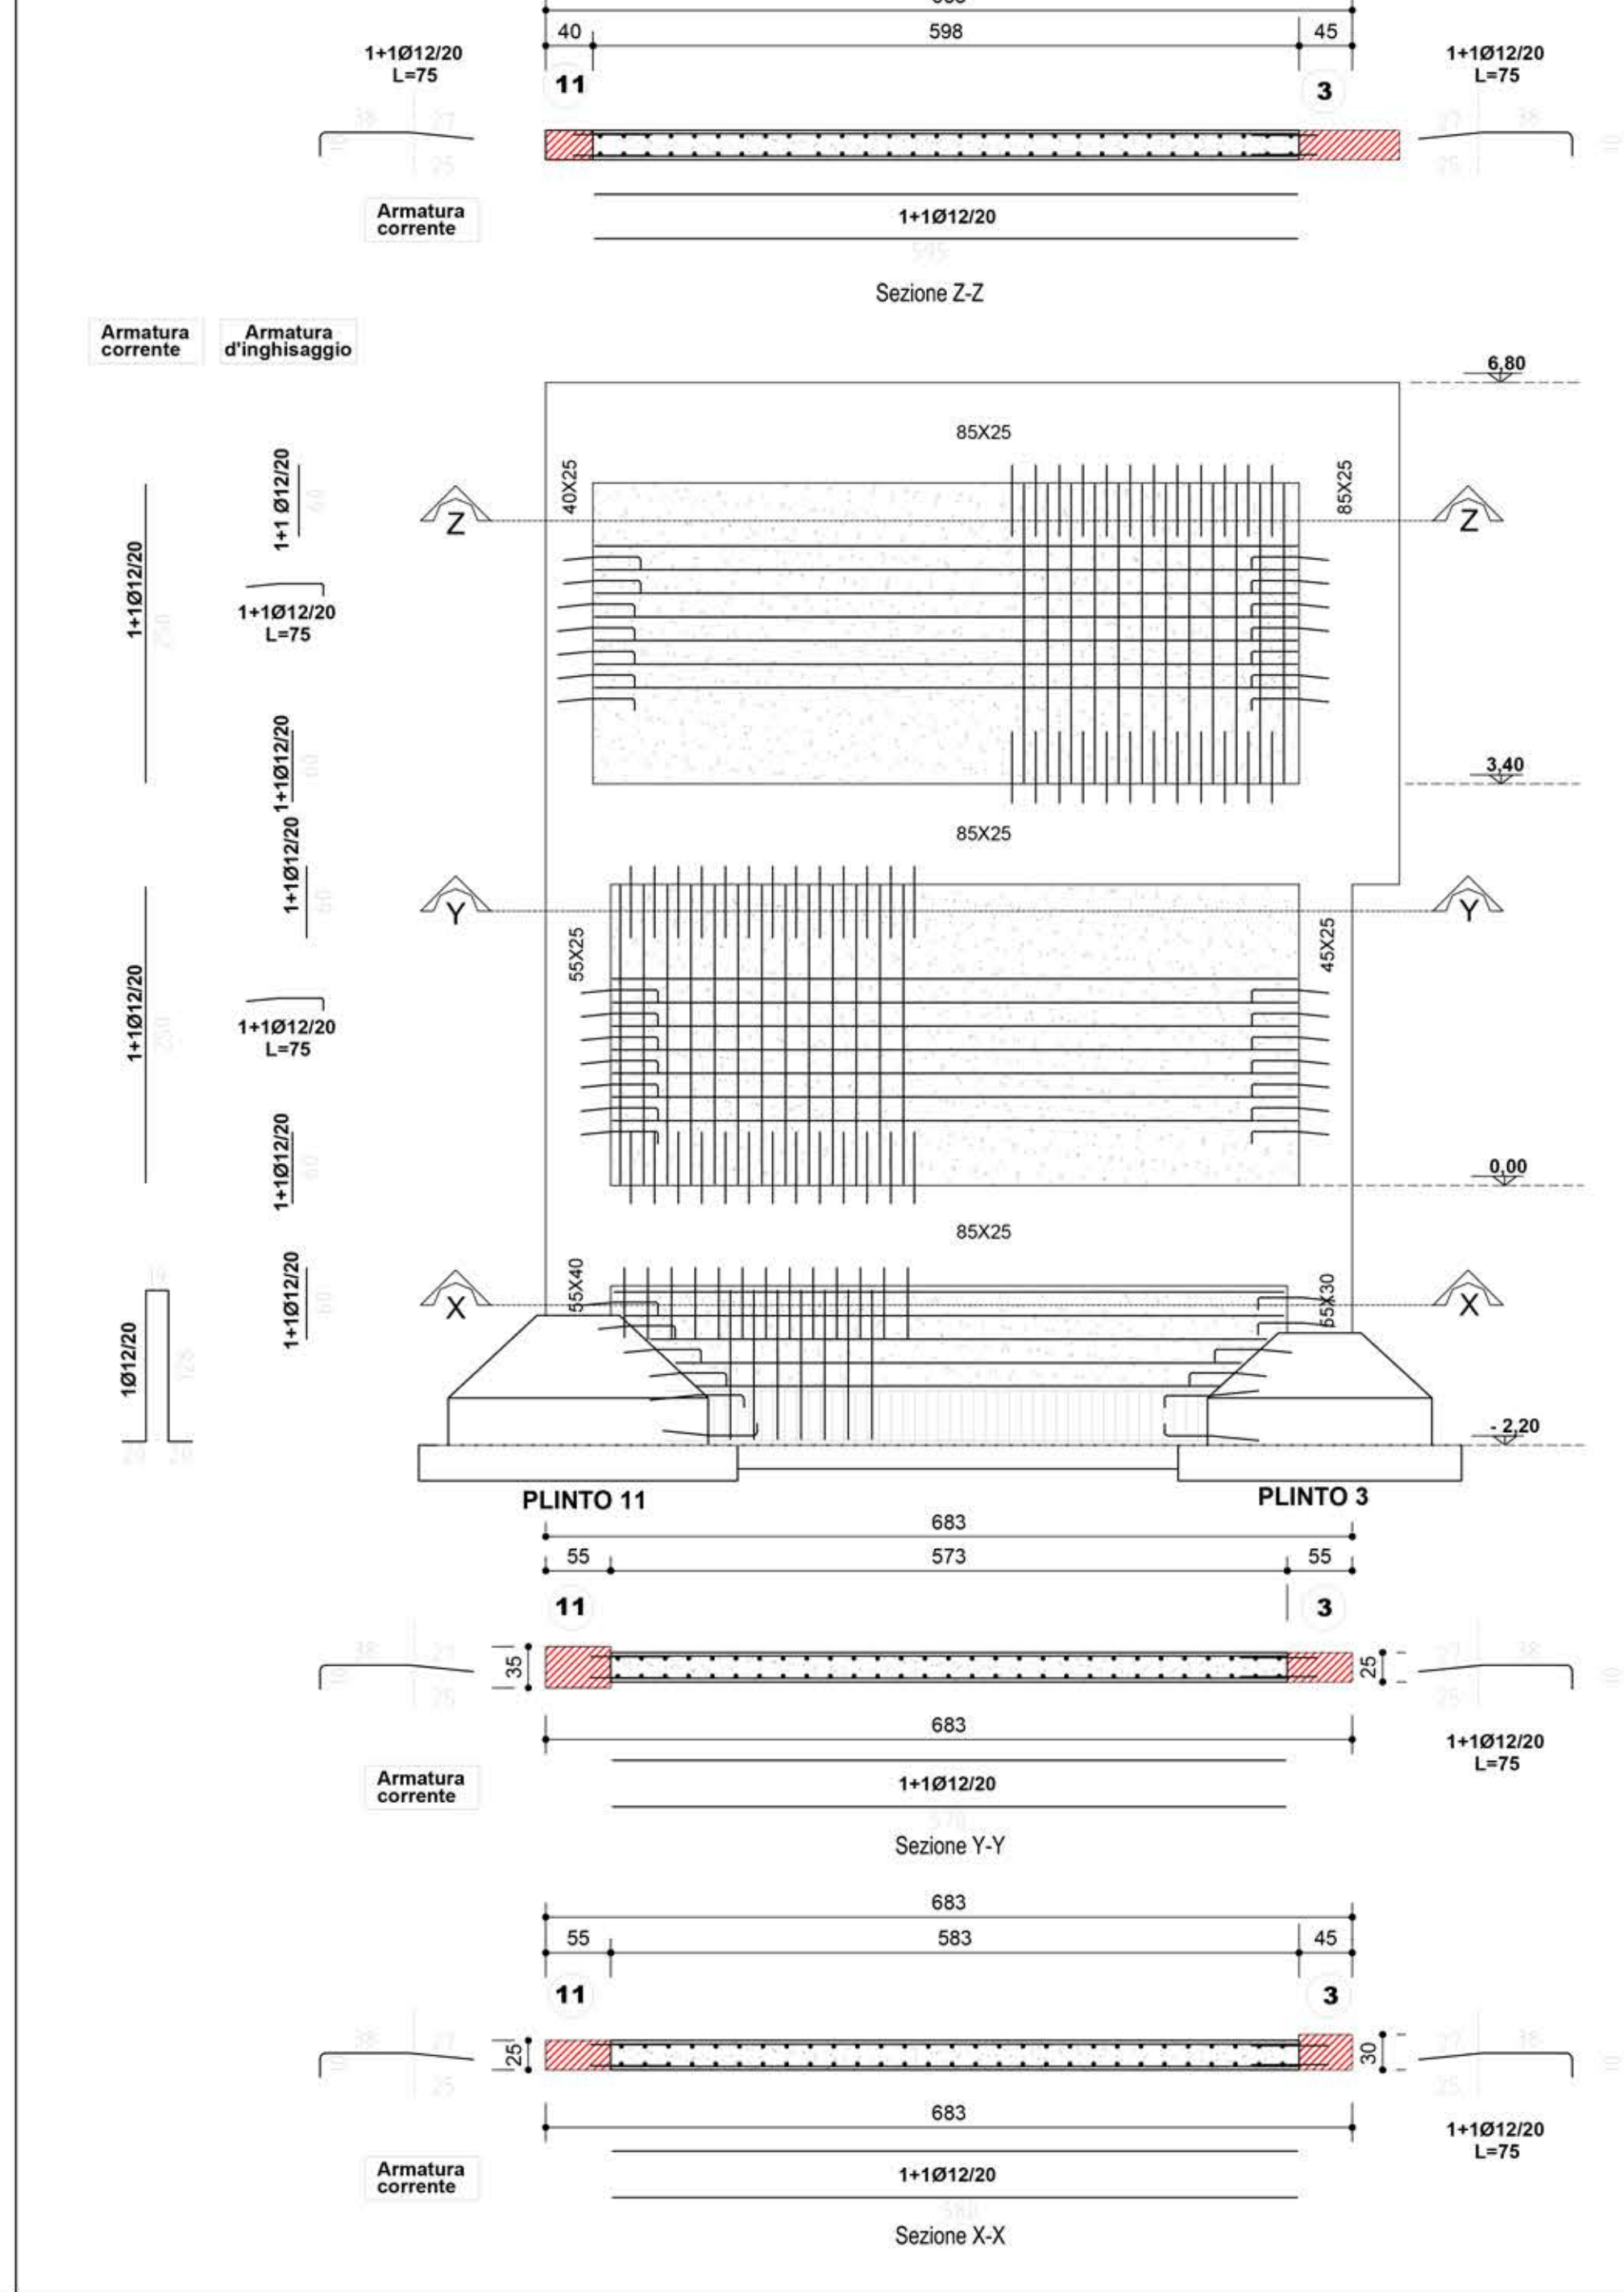


Parete 4

SCALA 1:50

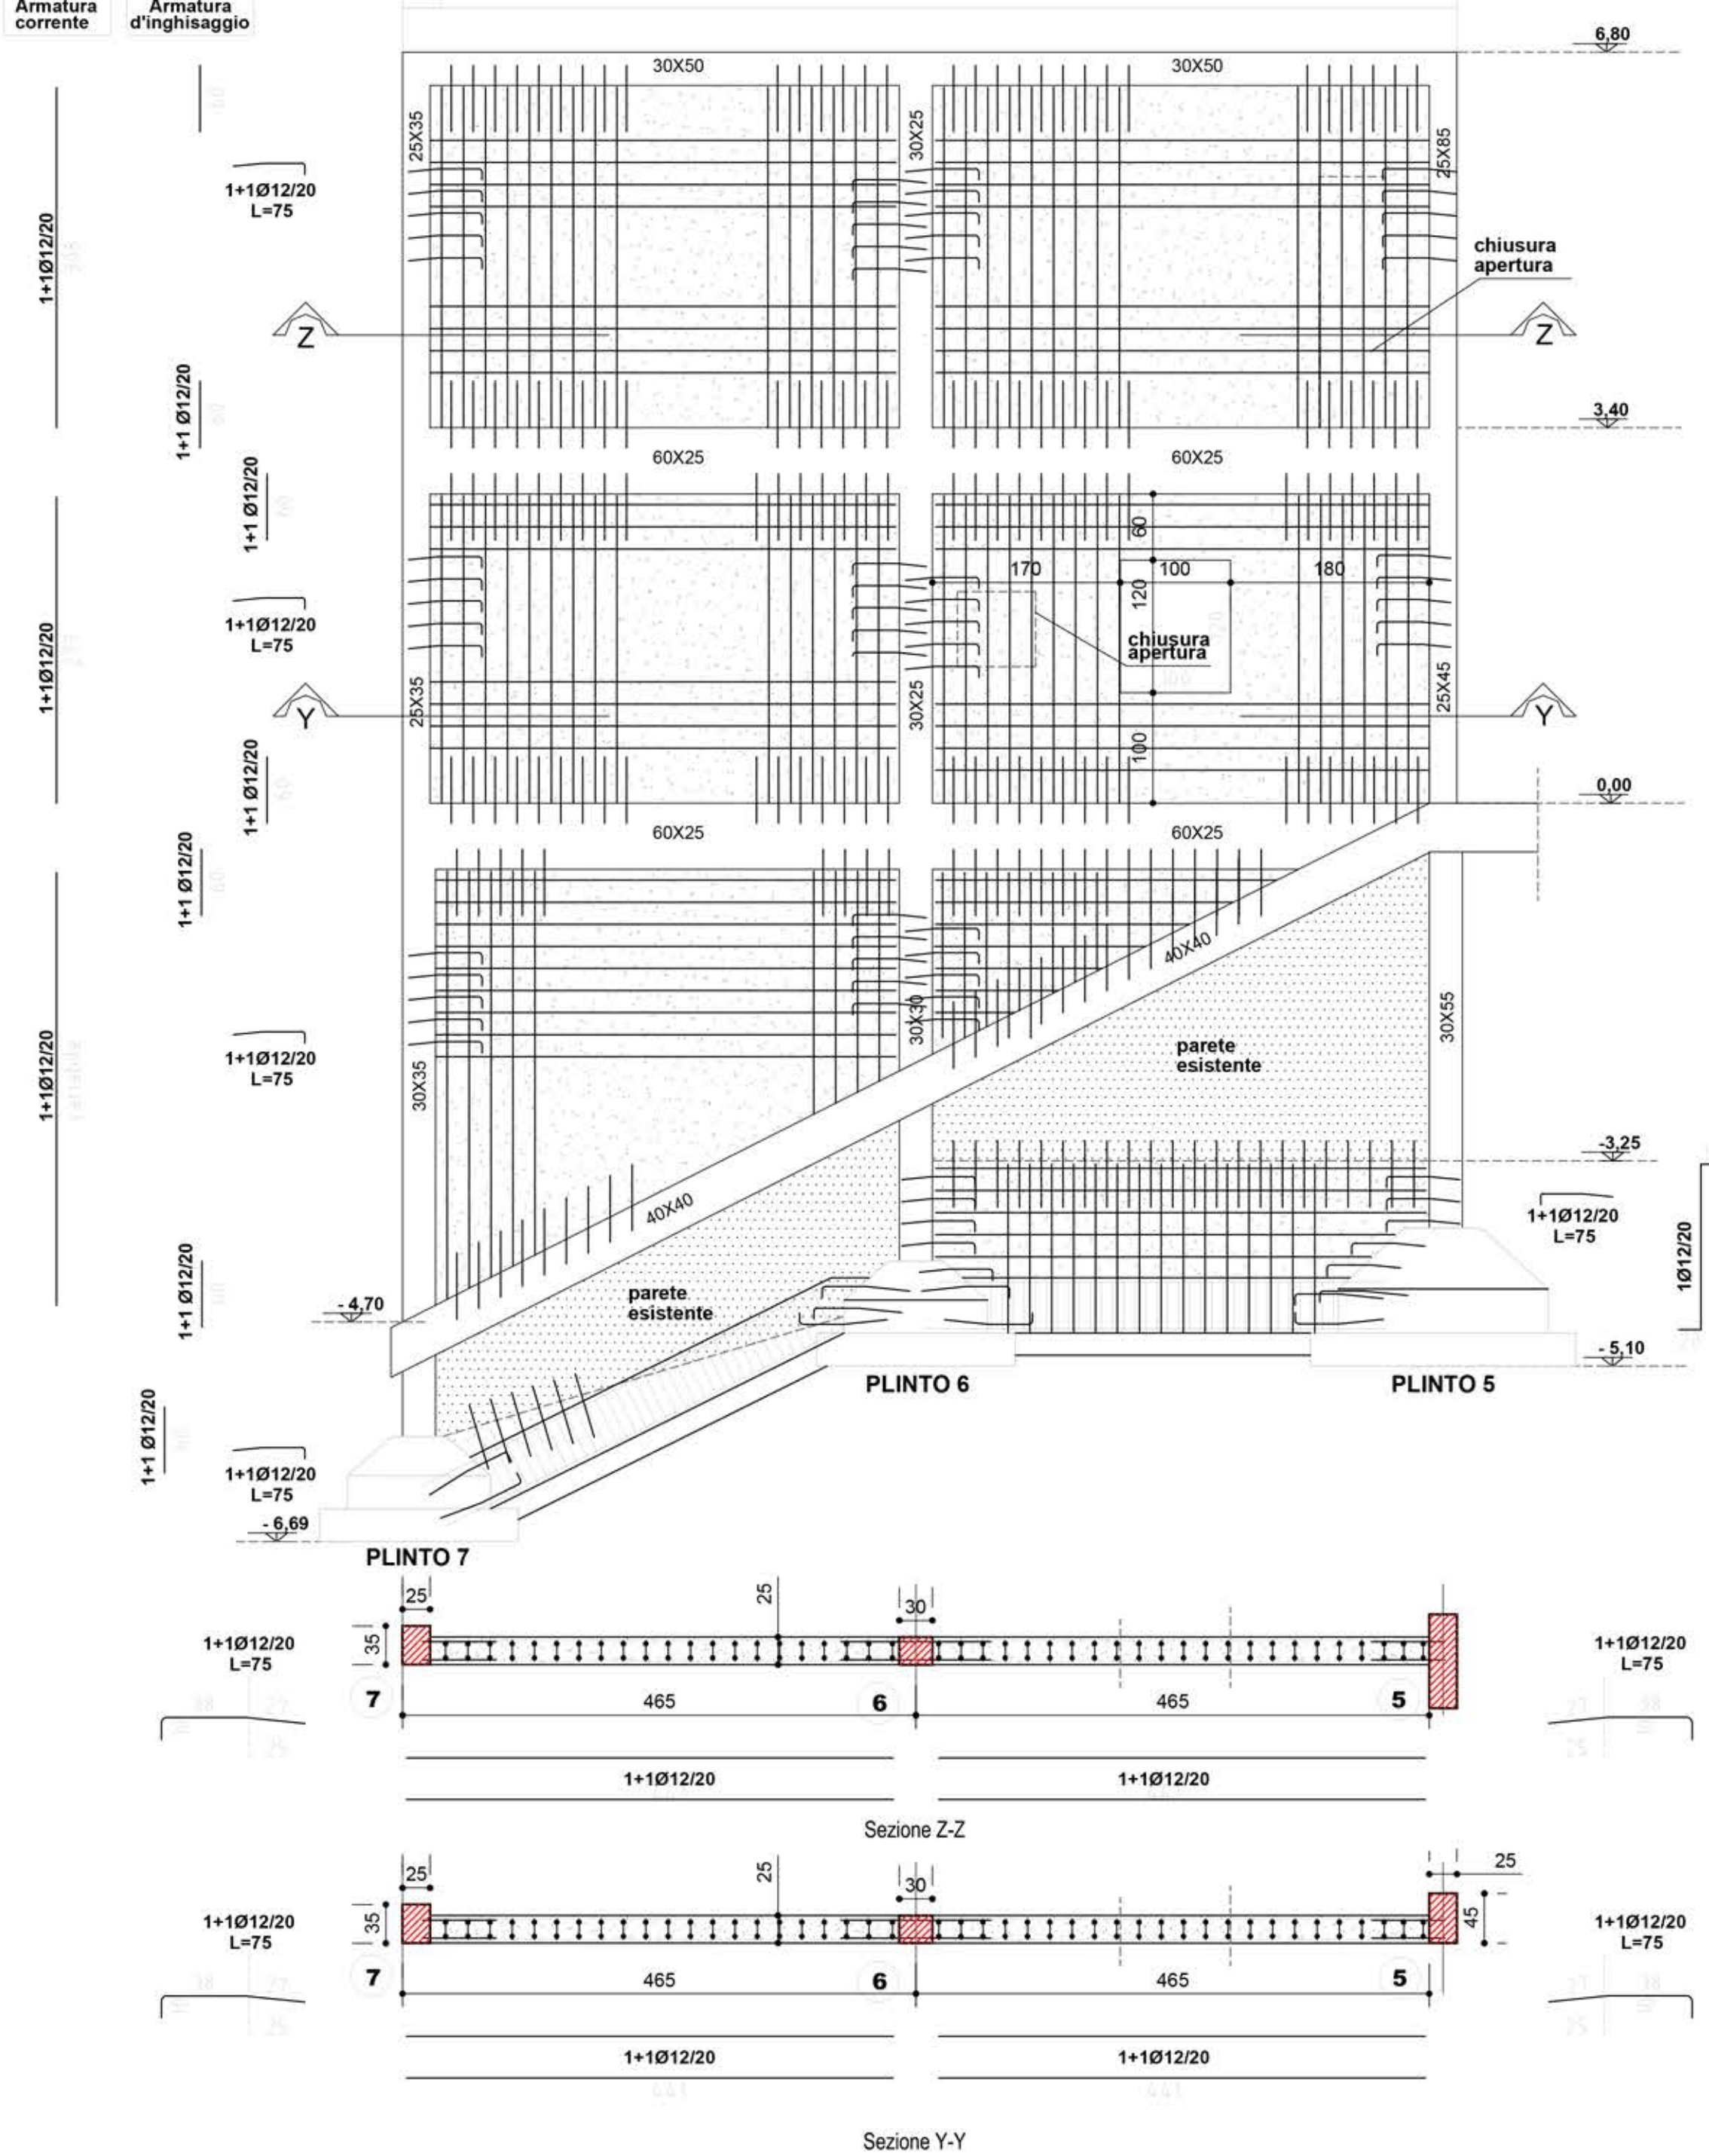


Parete 5

SCALA 1:50

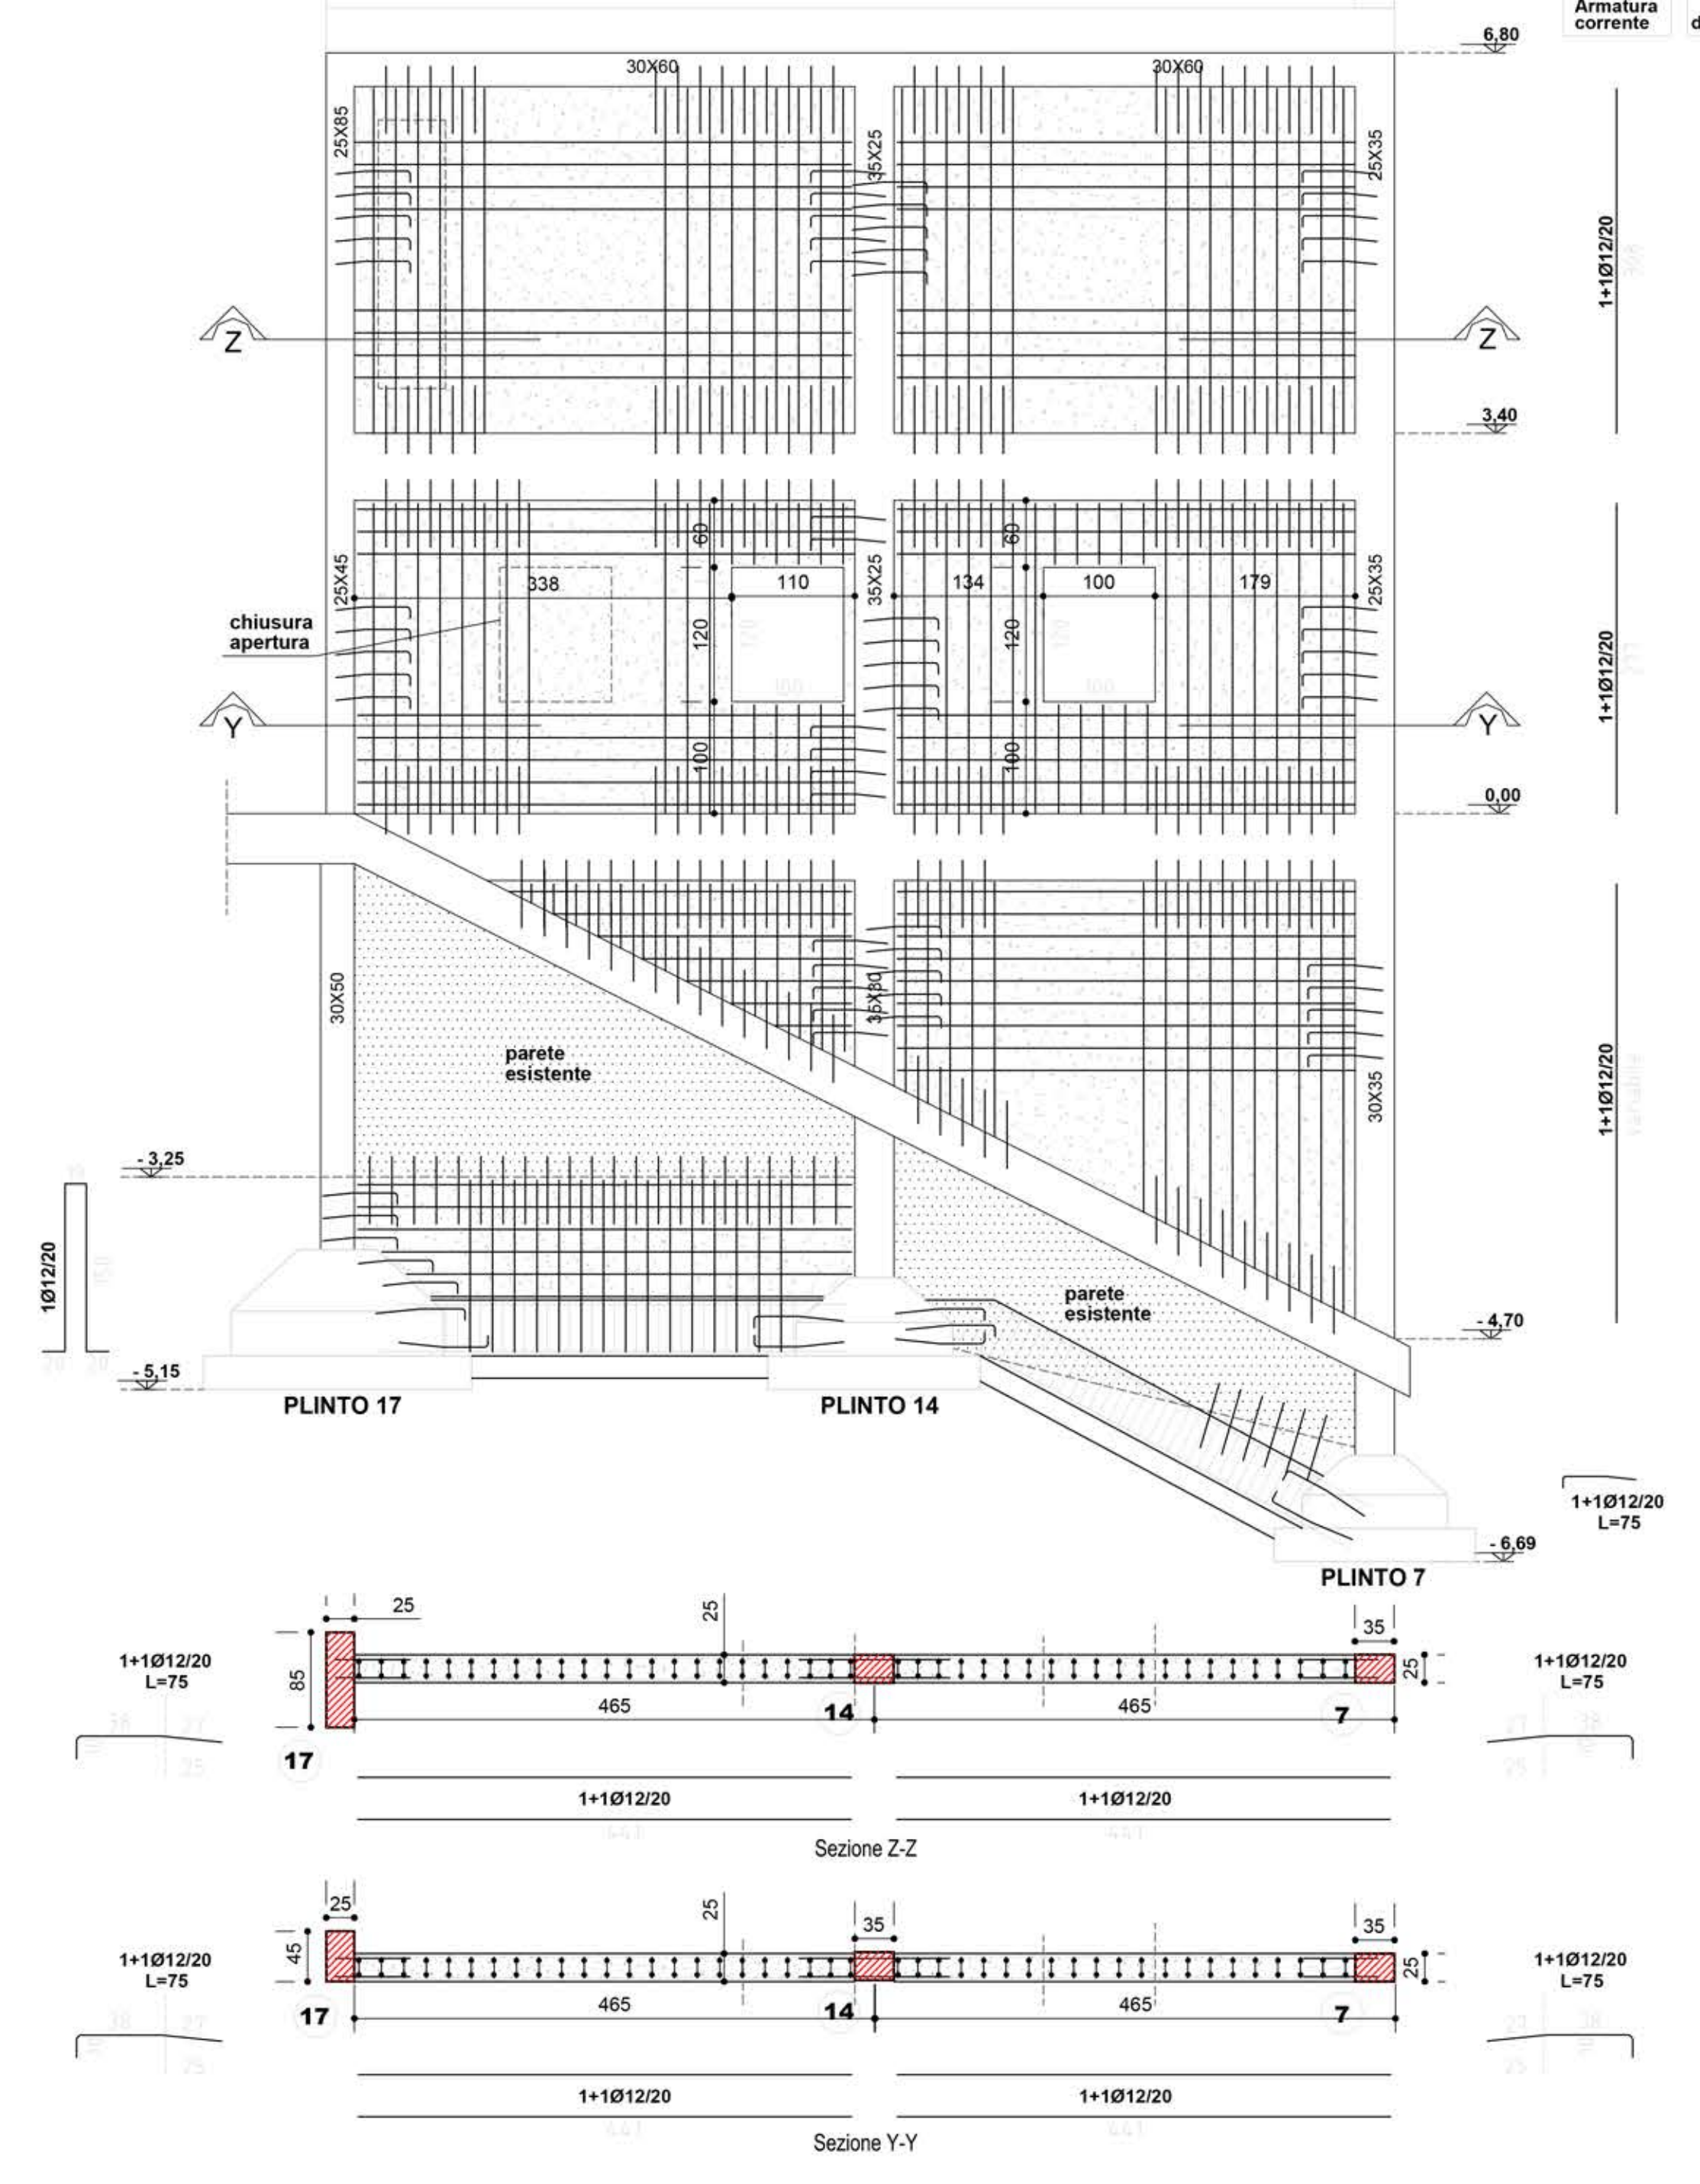


Parete 6

SCALA 1:50

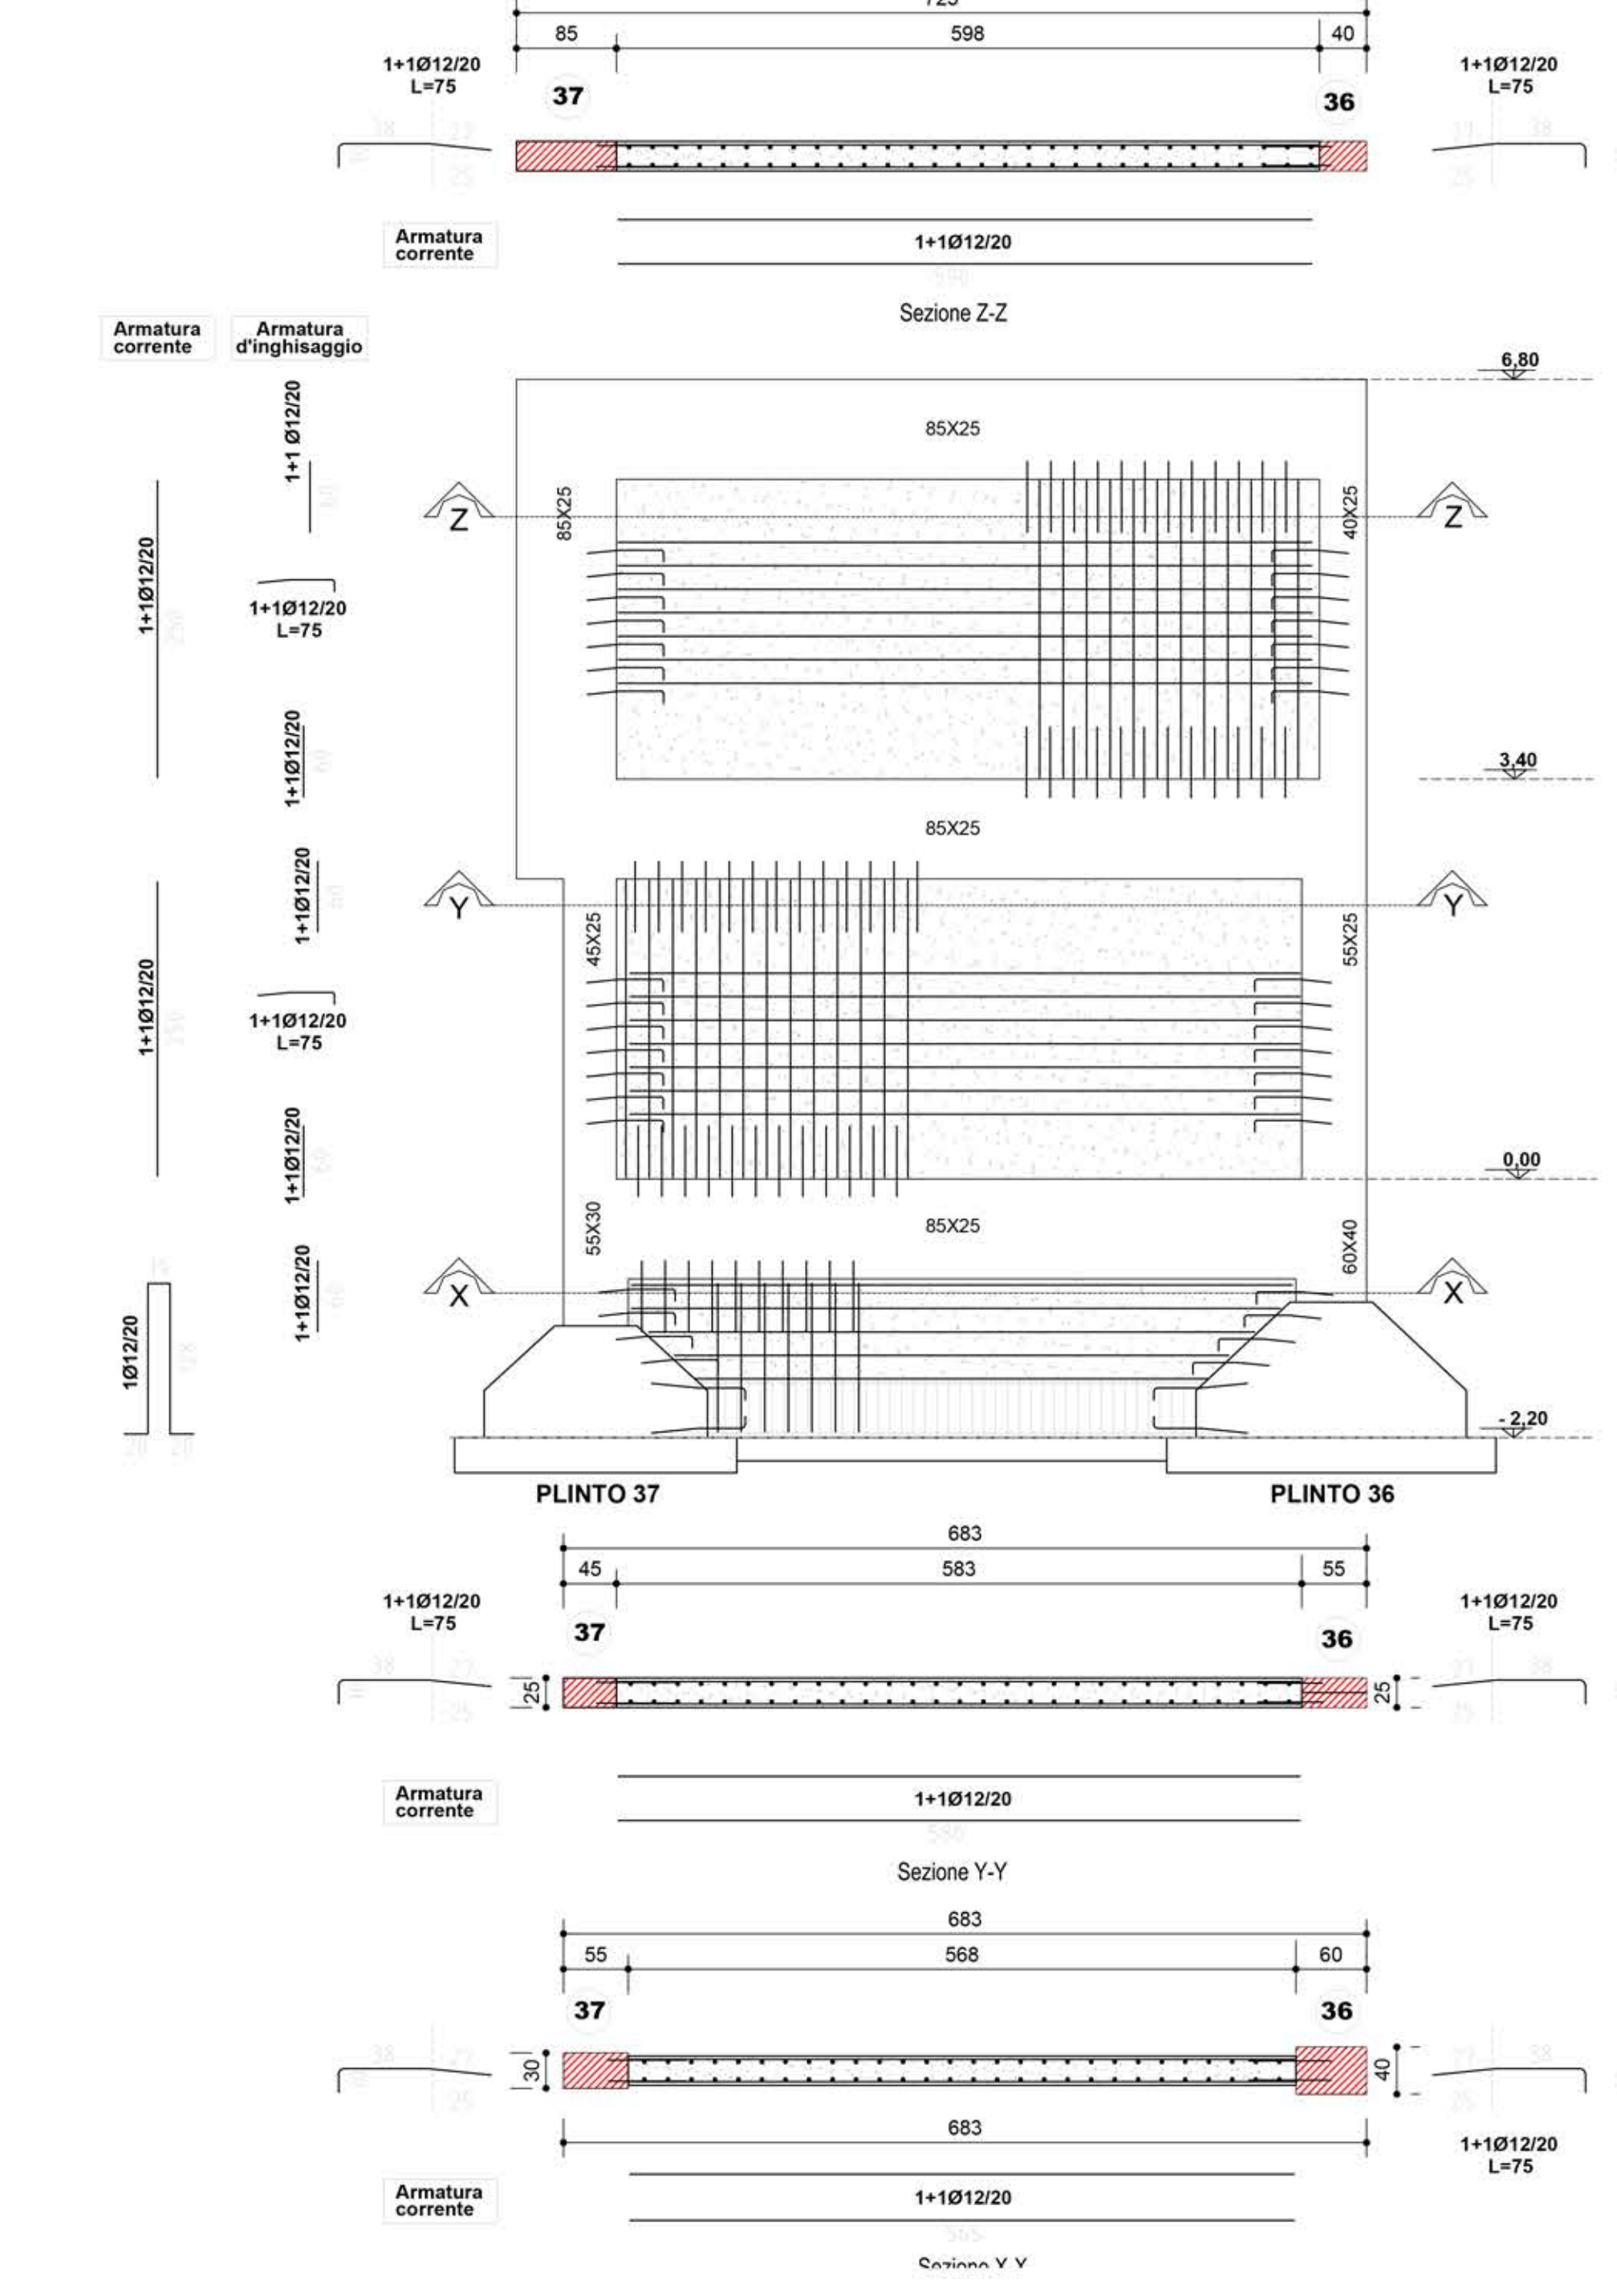

Parete 7

SCALA 1:50

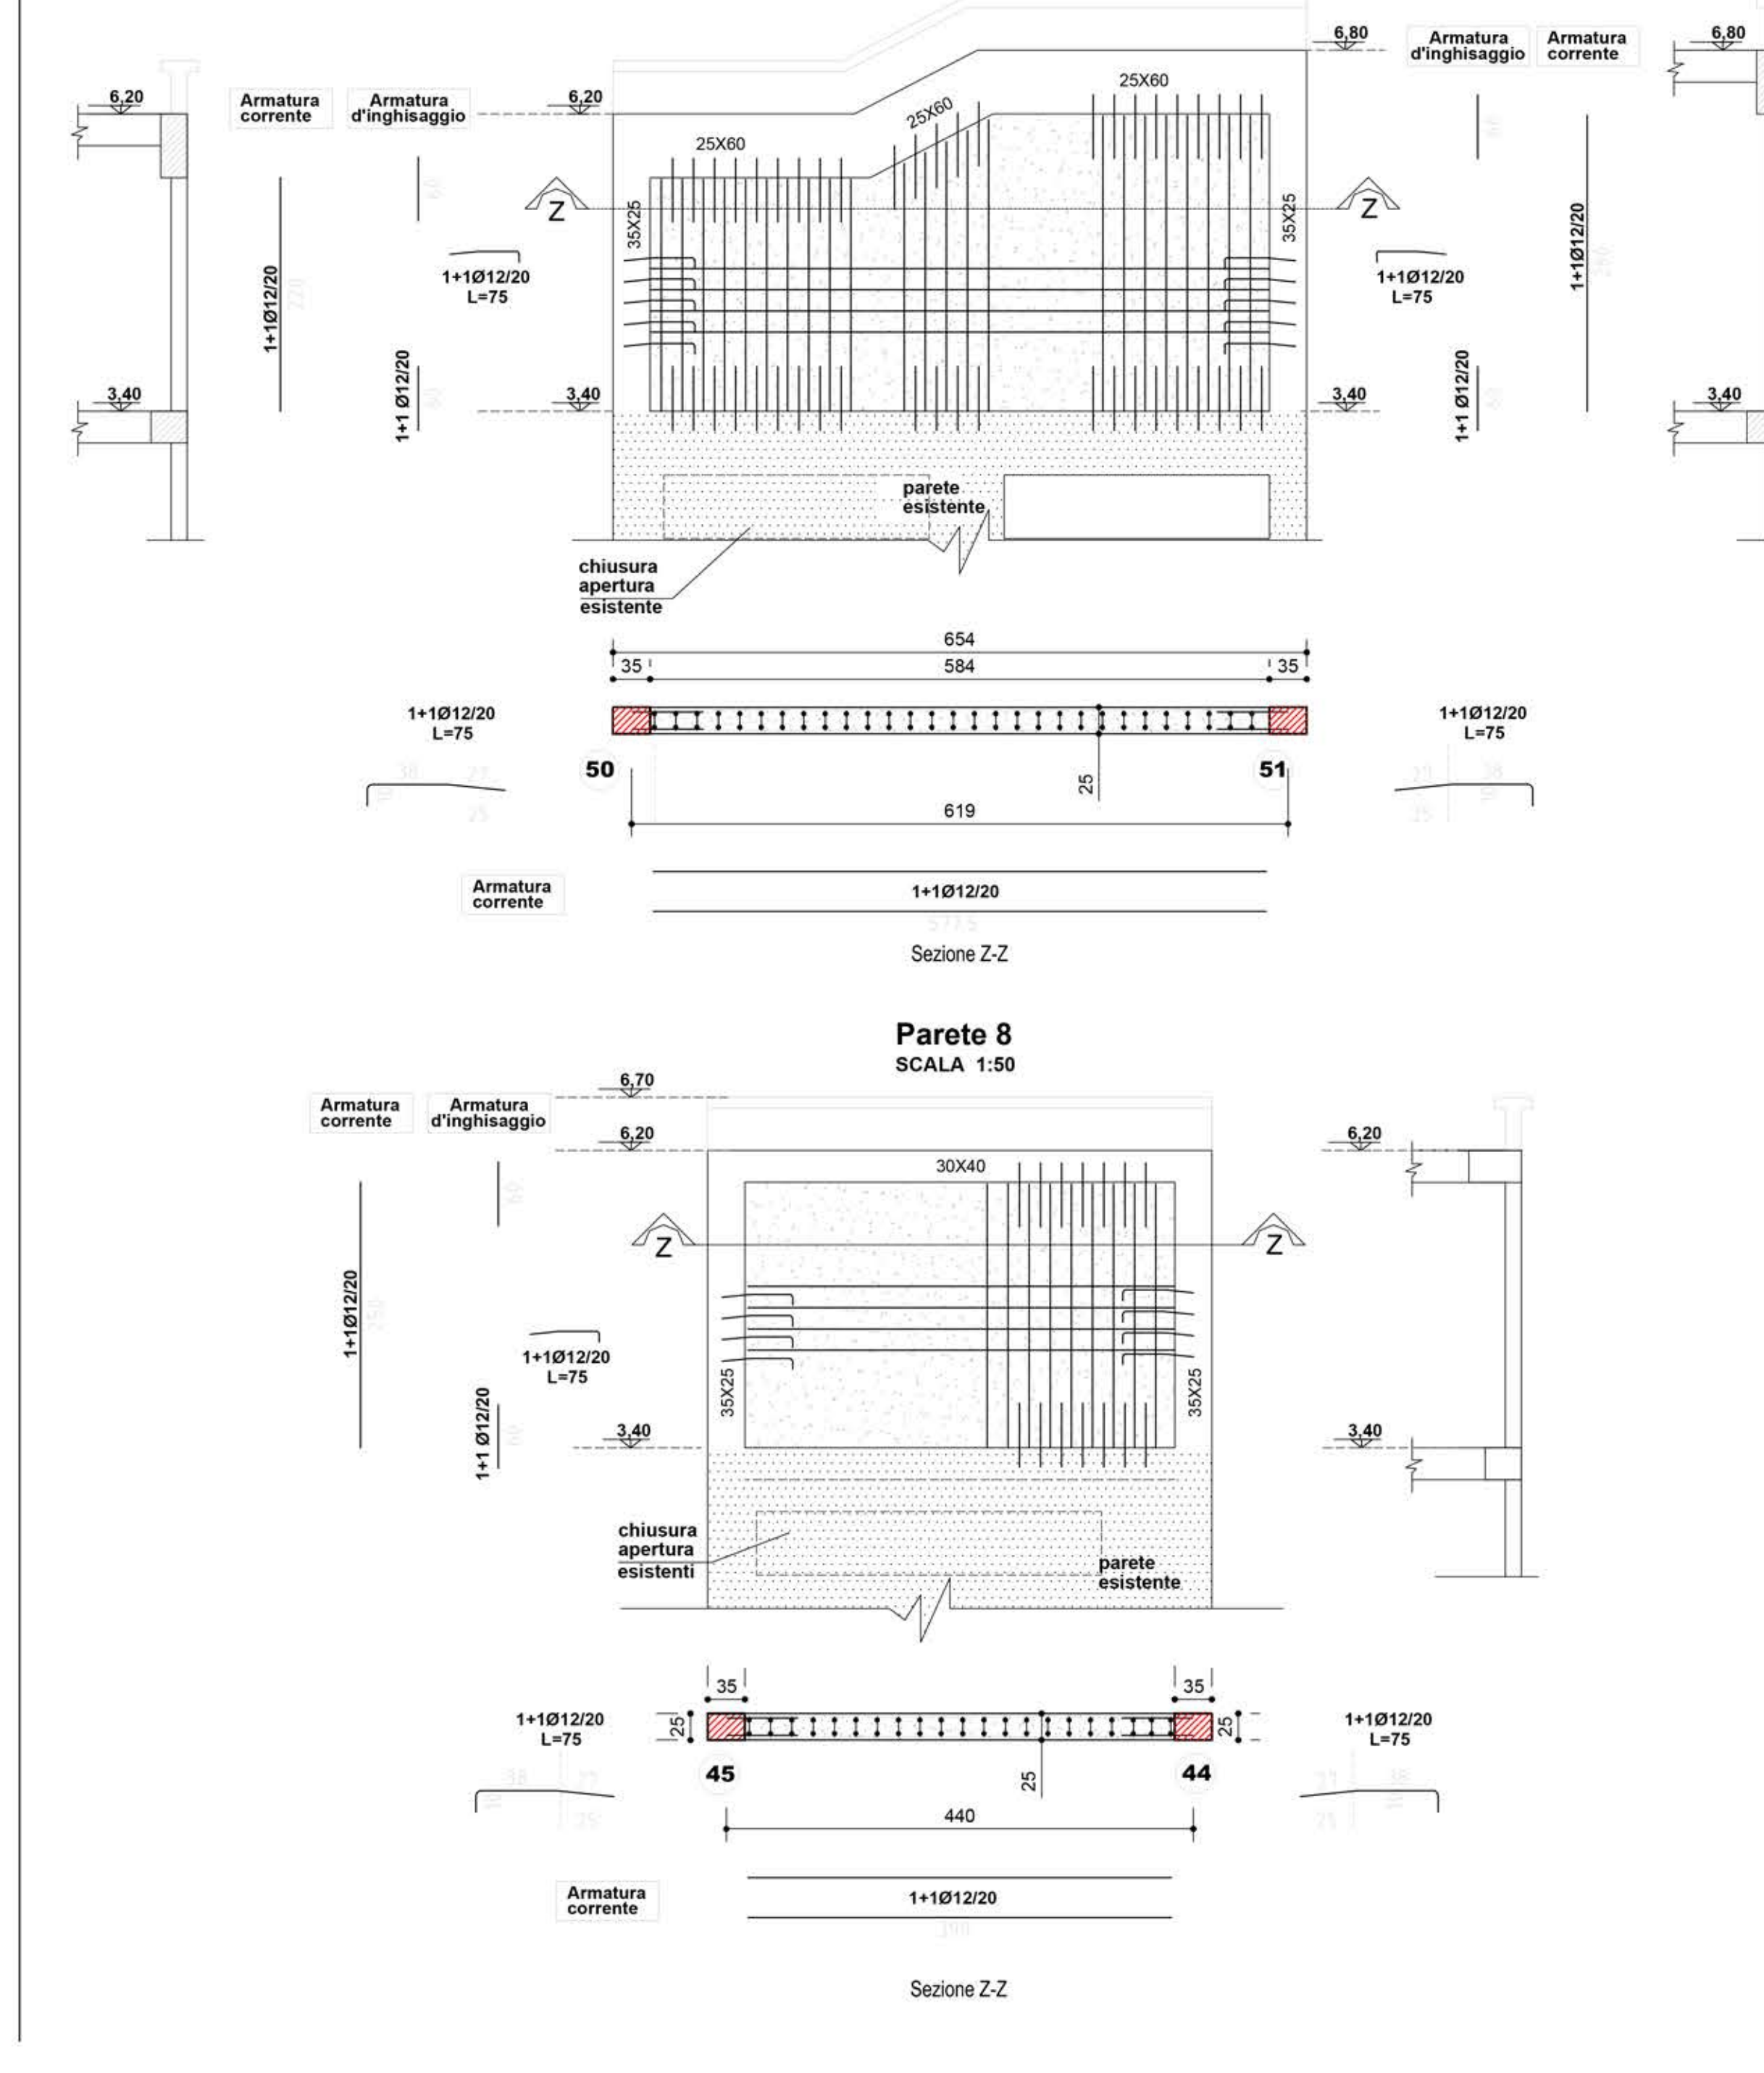

Parete 8

SCALA 1:50

