



- LEGENDA**
- VIABILITA' PRINCIPALE ESISTENTE
 - VIABILITA' SECONDARIE ESISTENTI
 - CORSI D'ACQUA PRINCIPALI
 - FERROVIA CENTRALE UMBRA

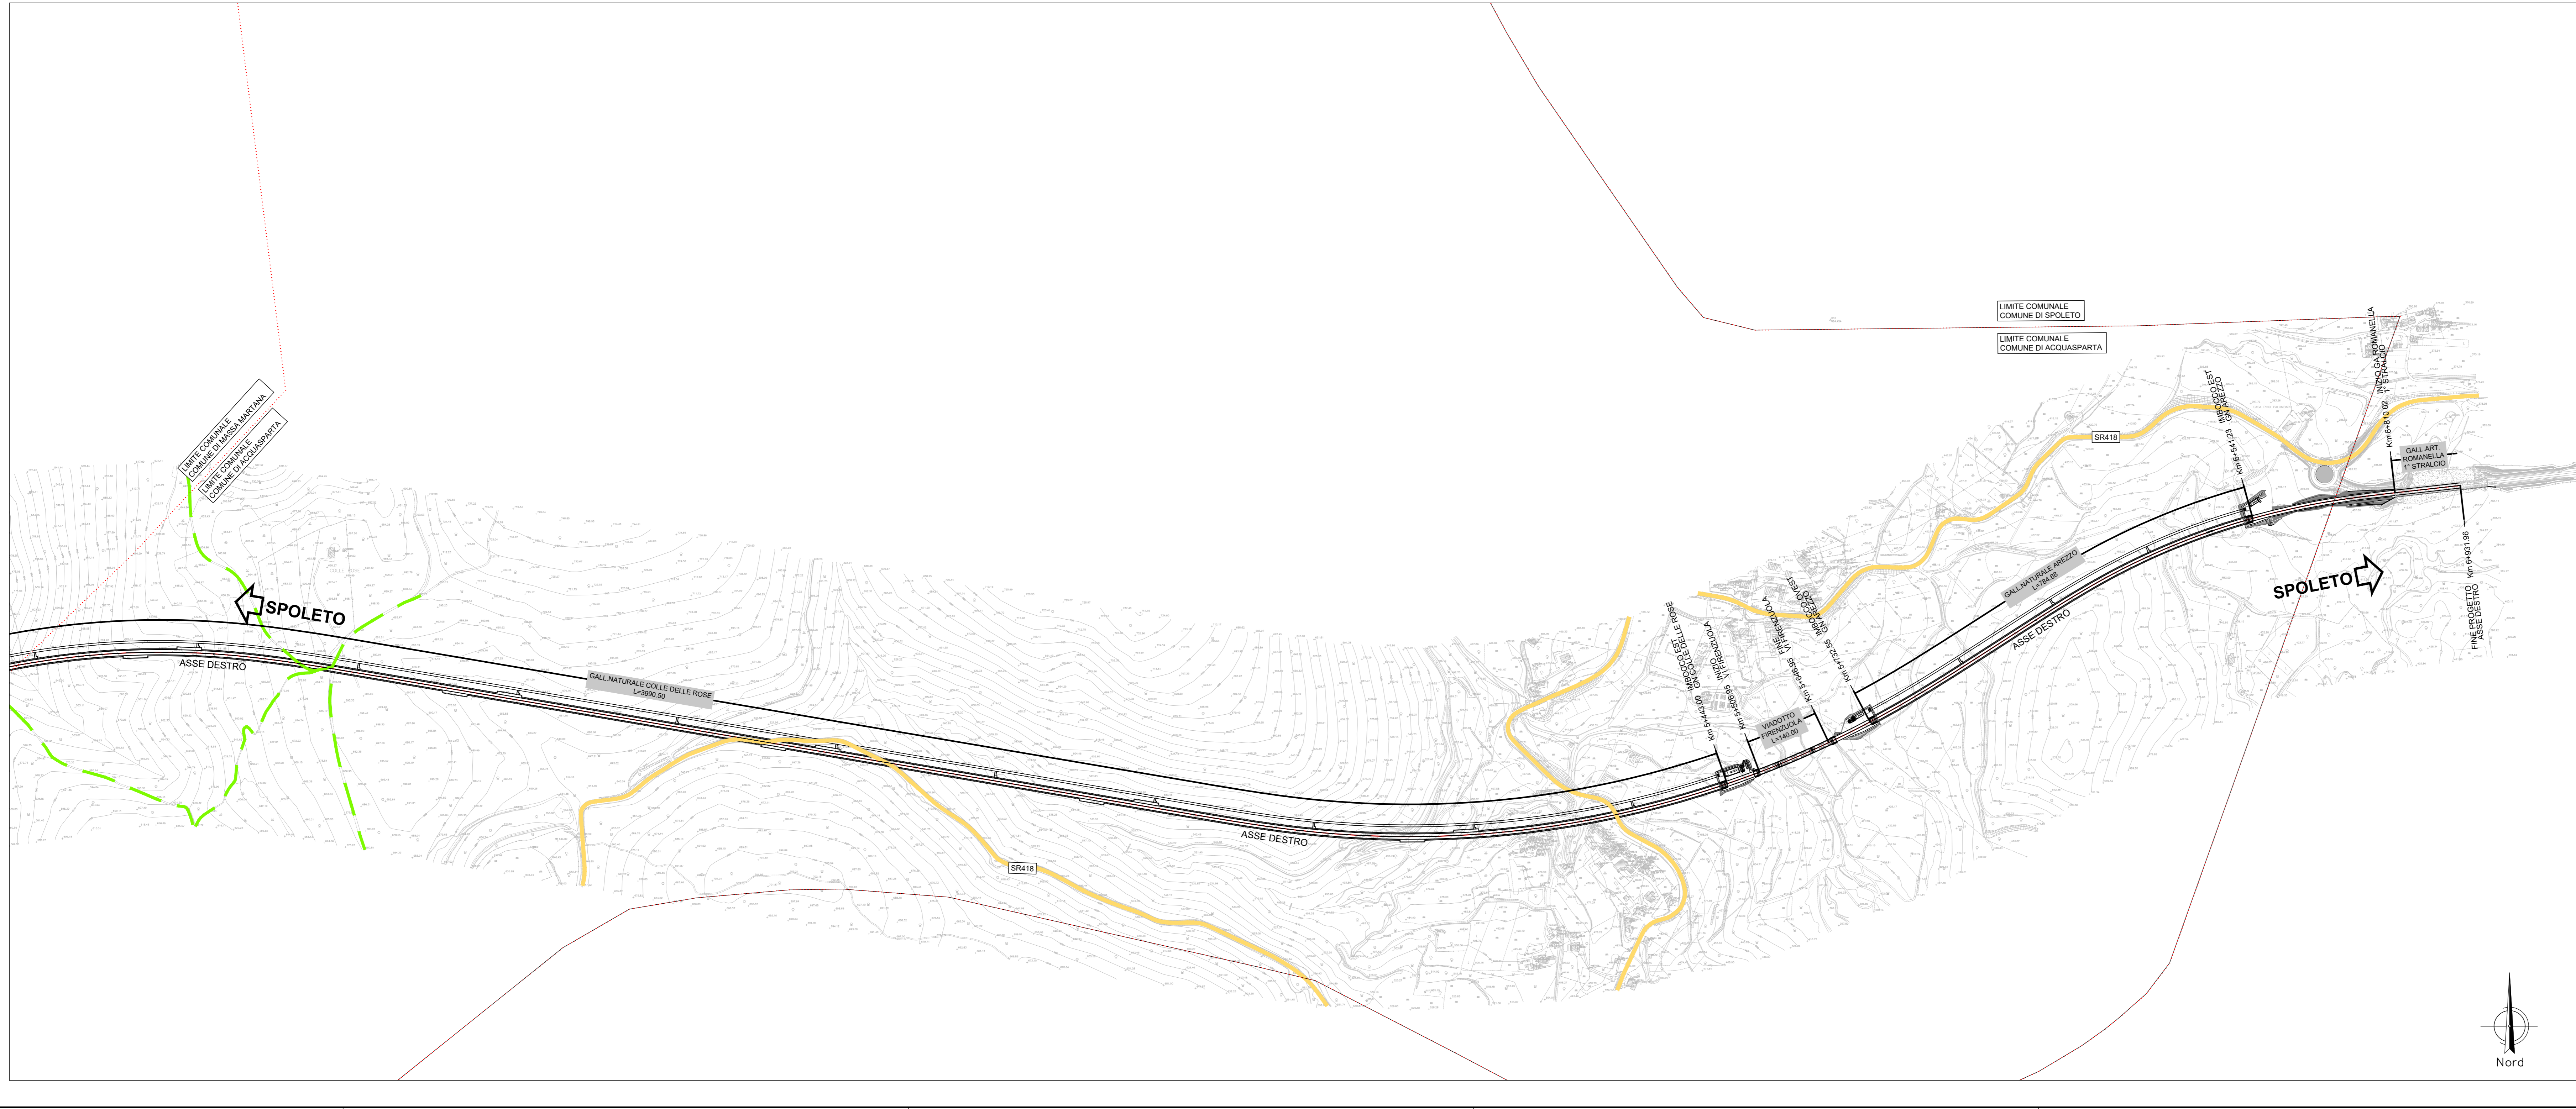



Direzione Tecnica

S.S. N. 685 "DELLE TRE VALLI UMBRE"

TRATTO SPOLETO-ACQUASPARTA


2° stralcio: Firenzuola - Acquasparta

COD. PG373

PROGETTO DEFINITIVO

PROGETTAZIONE: ATI SINTAGMA - GP INGEGNERIA - ENGENKO - GDG - ICARIA

<p>IL RESPONSABILE DELL'INTEGRAZIONE DELLE PRESTAZIONI SPECIALISTICHE: Dott. Ing. Giorgio Giodice</p> <p>IL PROGETTISTA: Dott. Ing. Federico Durastanti Ordine degli Ingegneri della Prov. di Terni n° 4844</p> <p>IL GEOLOGO: Dott. Geol. Giorgio Campagnini Ordine dei Geologi della Regione Umbra n° 108</p> <p>IL COORDINATORE PER LA SICUREZZA IN FASE DI PROGETTAZIONE: Dott. Ing. Filippo Pambianco Ordine degli Ingegneri della Prov. di Perugia n° A3373</p> <p>IL RESPONSABILE DI PROGETTO: Dott. Ing. Rita Gardolfo</p> <p>IL R.U.P.: Dott. Ing. Alessandro Micheli</p>	<p>IL GRUPPO DI PROGETTAZIONE:</p> <table border="1" style="width: 100%; font-size: x-small;"> <tr> <th>MANDATARIA:</th> <th>MANDANTI:</th> </tr> <tr> <td> intagmo Dott. Ing. N. Giorini Dott. Ing. V. Truffelli Dott. Ing. A. Spaccini Dott. Ing. A. Spaccini Dott. Ing. L. Ciamporini Dott. Ing. M. Marini Dott. Ing. F. Berti Nelli Dott. Ing. S. Susanna Dott. Ing. M. Sorrenti </td> <td> engelo Dott. Ing. G. Gualtieri Dott. Ing. F. Mazzanti Dott. Ing. A. Spaccini Dott. Ing. G. Ludovico Dott. Ing. G. Gualtieri Dott. Ing. S. Sorrenti Dott. Ing. G. Piantoni Dott. Ing. F. Pambianco Dott. Ing. C. Presutti Dott. Ing. F. Berti Nelli Dott. Ing. S. Susanna Dott. Ing. M. Sorrenti </td> </tr> </table> <p>ICARIA Dott. Ing. V. Pambianco Dott. Ing. F. Mazzanti Dott. Ing. G. Piantoni Dott. Ing. G. Piantoni</p>	MANDATARIA:	MANDANTI:	intagmo Dott. Ing. N. Giorini Dott. Ing. V. Truffelli Dott. Ing. A. Spaccini Dott. Ing. A. Spaccini Dott. Ing. L. Ciamporini Dott. Ing. M. Marini Dott. Ing. F. Berti Nelli Dott. Ing. S. Susanna Dott. Ing. M. Sorrenti	engelo Dott. Ing. G. Gualtieri Dott. Ing. F. Mazzanti Dott. Ing. A. Spaccini Dott. Ing. G. Ludovico Dott. Ing. G. Gualtieri Dott. Ing. S. Sorrenti Dott. Ing. G. Piantoni Dott. Ing. F. Pambianco Dott. Ing. C. Presutti Dott. Ing. F. Berti Nelli Dott. Ing. S. Susanna Dott. Ing. M. Sorrenti
MANDATARIA:	MANDANTI:				
intagmo Dott. Ing. N. Giorini Dott. Ing. V. Truffelli Dott. Ing. A. Spaccini Dott. Ing. A. Spaccini Dott. Ing. L. Ciamporini Dott. Ing. M. Marini Dott. Ing. F. Berti Nelli Dott. Ing. S. Susanna Dott. Ing. M. Sorrenti	engelo Dott. Ing. G. Gualtieri Dott. Ing. F. Mazzanti Dott. Ing. A. Spaccini Dott. Ing. G. Ludovico Dott. Ing. G. Gualtieri Dott. Ing. S. Sorrenti Dott. Ing. G. Piantoni Dott. Ing. F. Pambianco Dott. Ing. C. Presutti Dott. Ing. F. Berti Nelli Dott. Ing. S. Susanna Dott. Ing. M. Sorrenti				

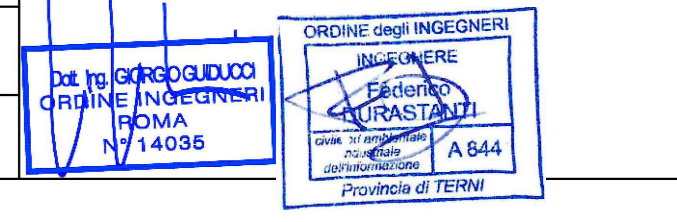

05.PROGETTO STRADALE
05.02 ASSE PRINCIPALE

Planimetria d'insieme

CODICE PROGETTO	DATA	NOME FILE	REVISIONE	SCALA:
DPPG373	D 22	PO0P5001RAPILO19	B	1:5.000

REV.	DESCRIZIONE	DATA	REDATTO	VERIFICATO	APPROVATO
A	Rev. a seguito istr. ANAS Gen. 2023	Feb 2023	M.De Turi	F.Durastanti	G.Gualtieri
B	Emissione per Cds	Gen 2023	M.De Turi	F.Durastanti	G.Gualtieri