



PLANIMETRIA

Scala 1:1000

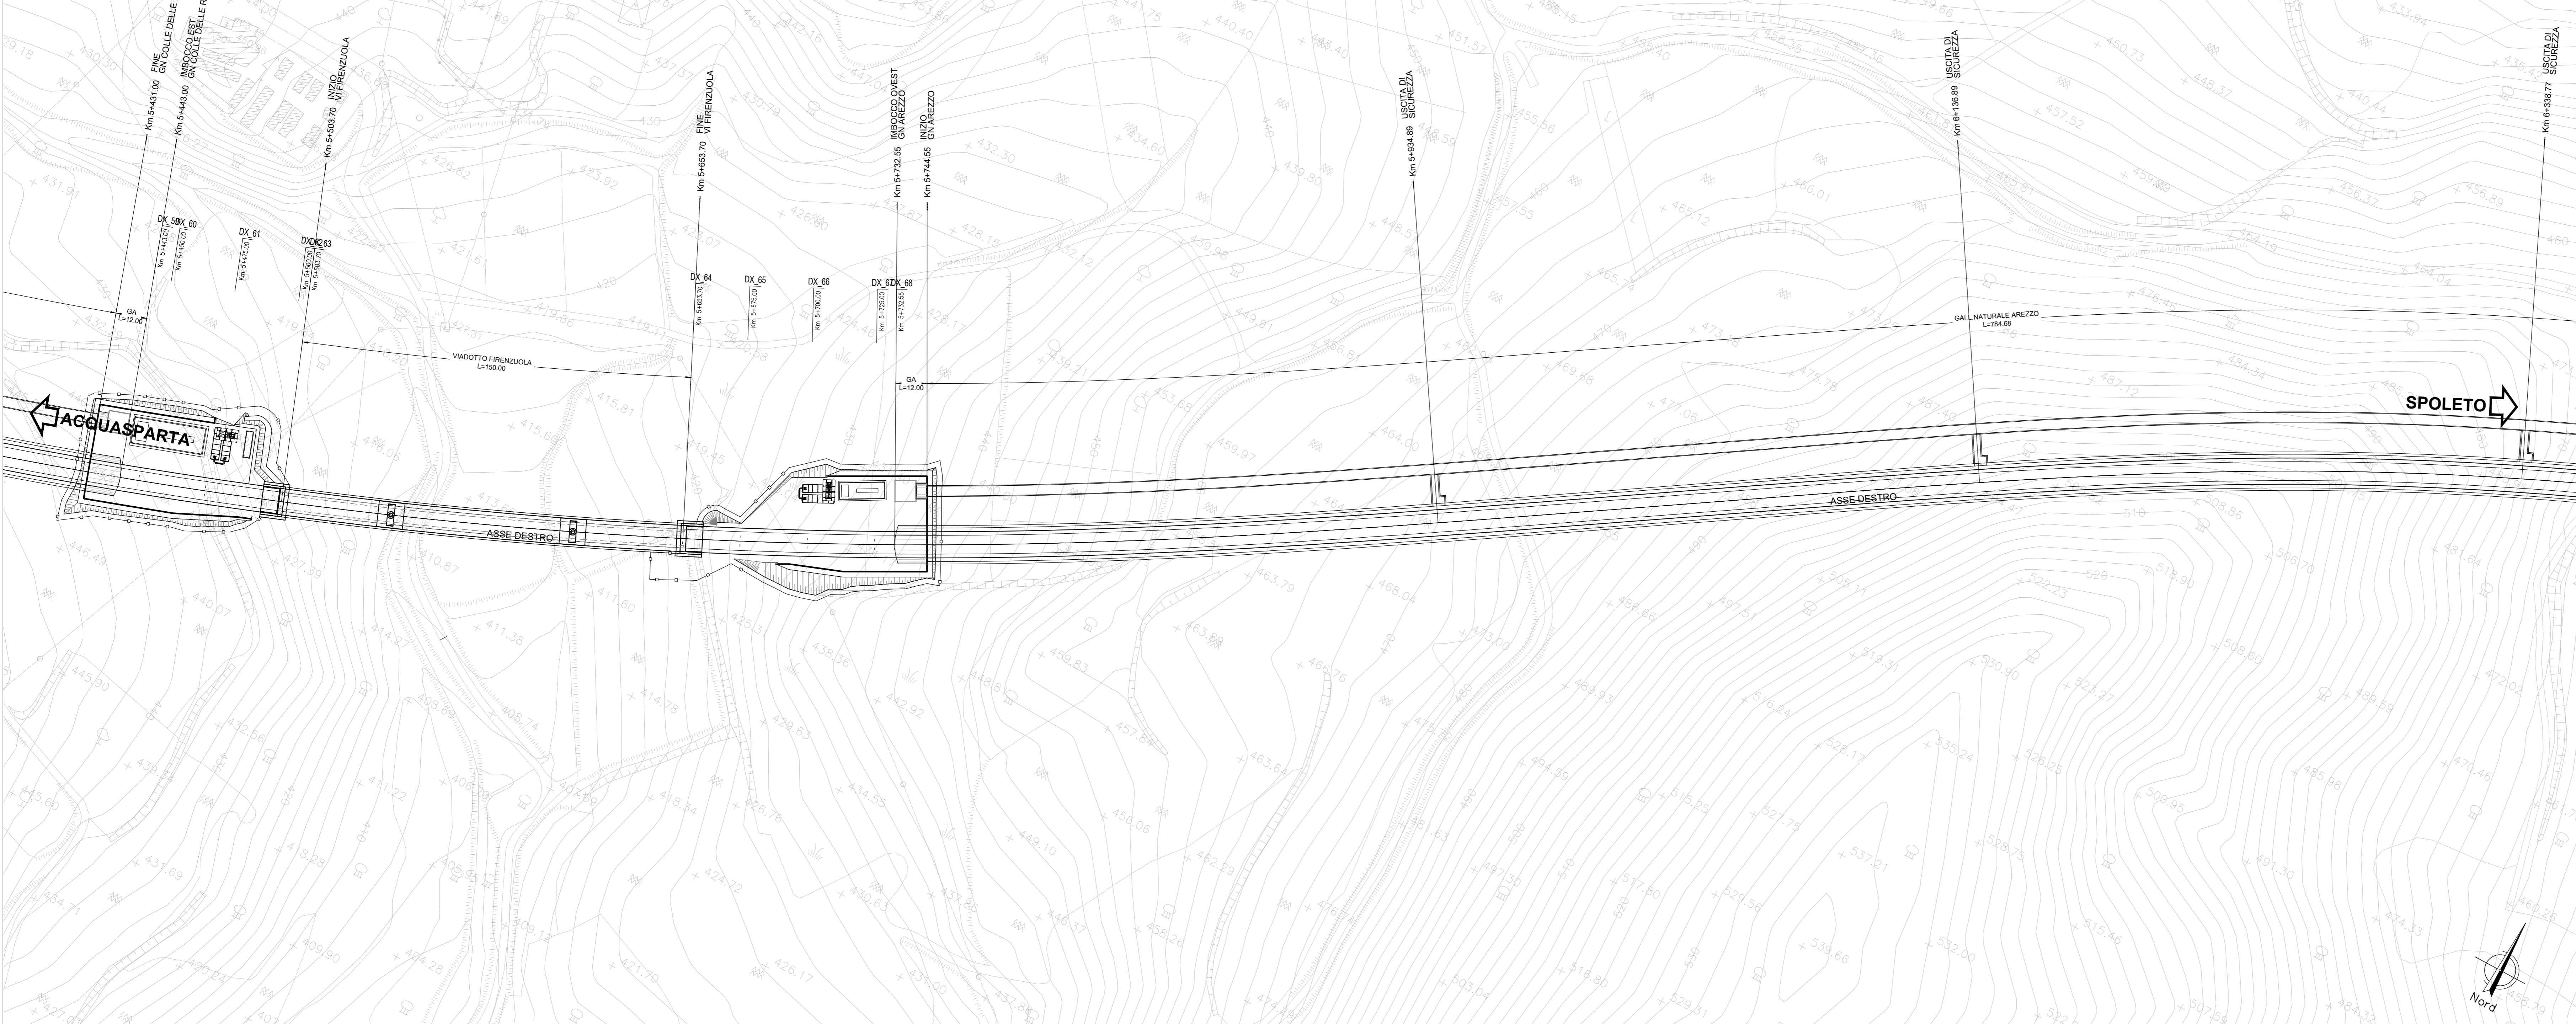


9

PIANTA CHIAVE

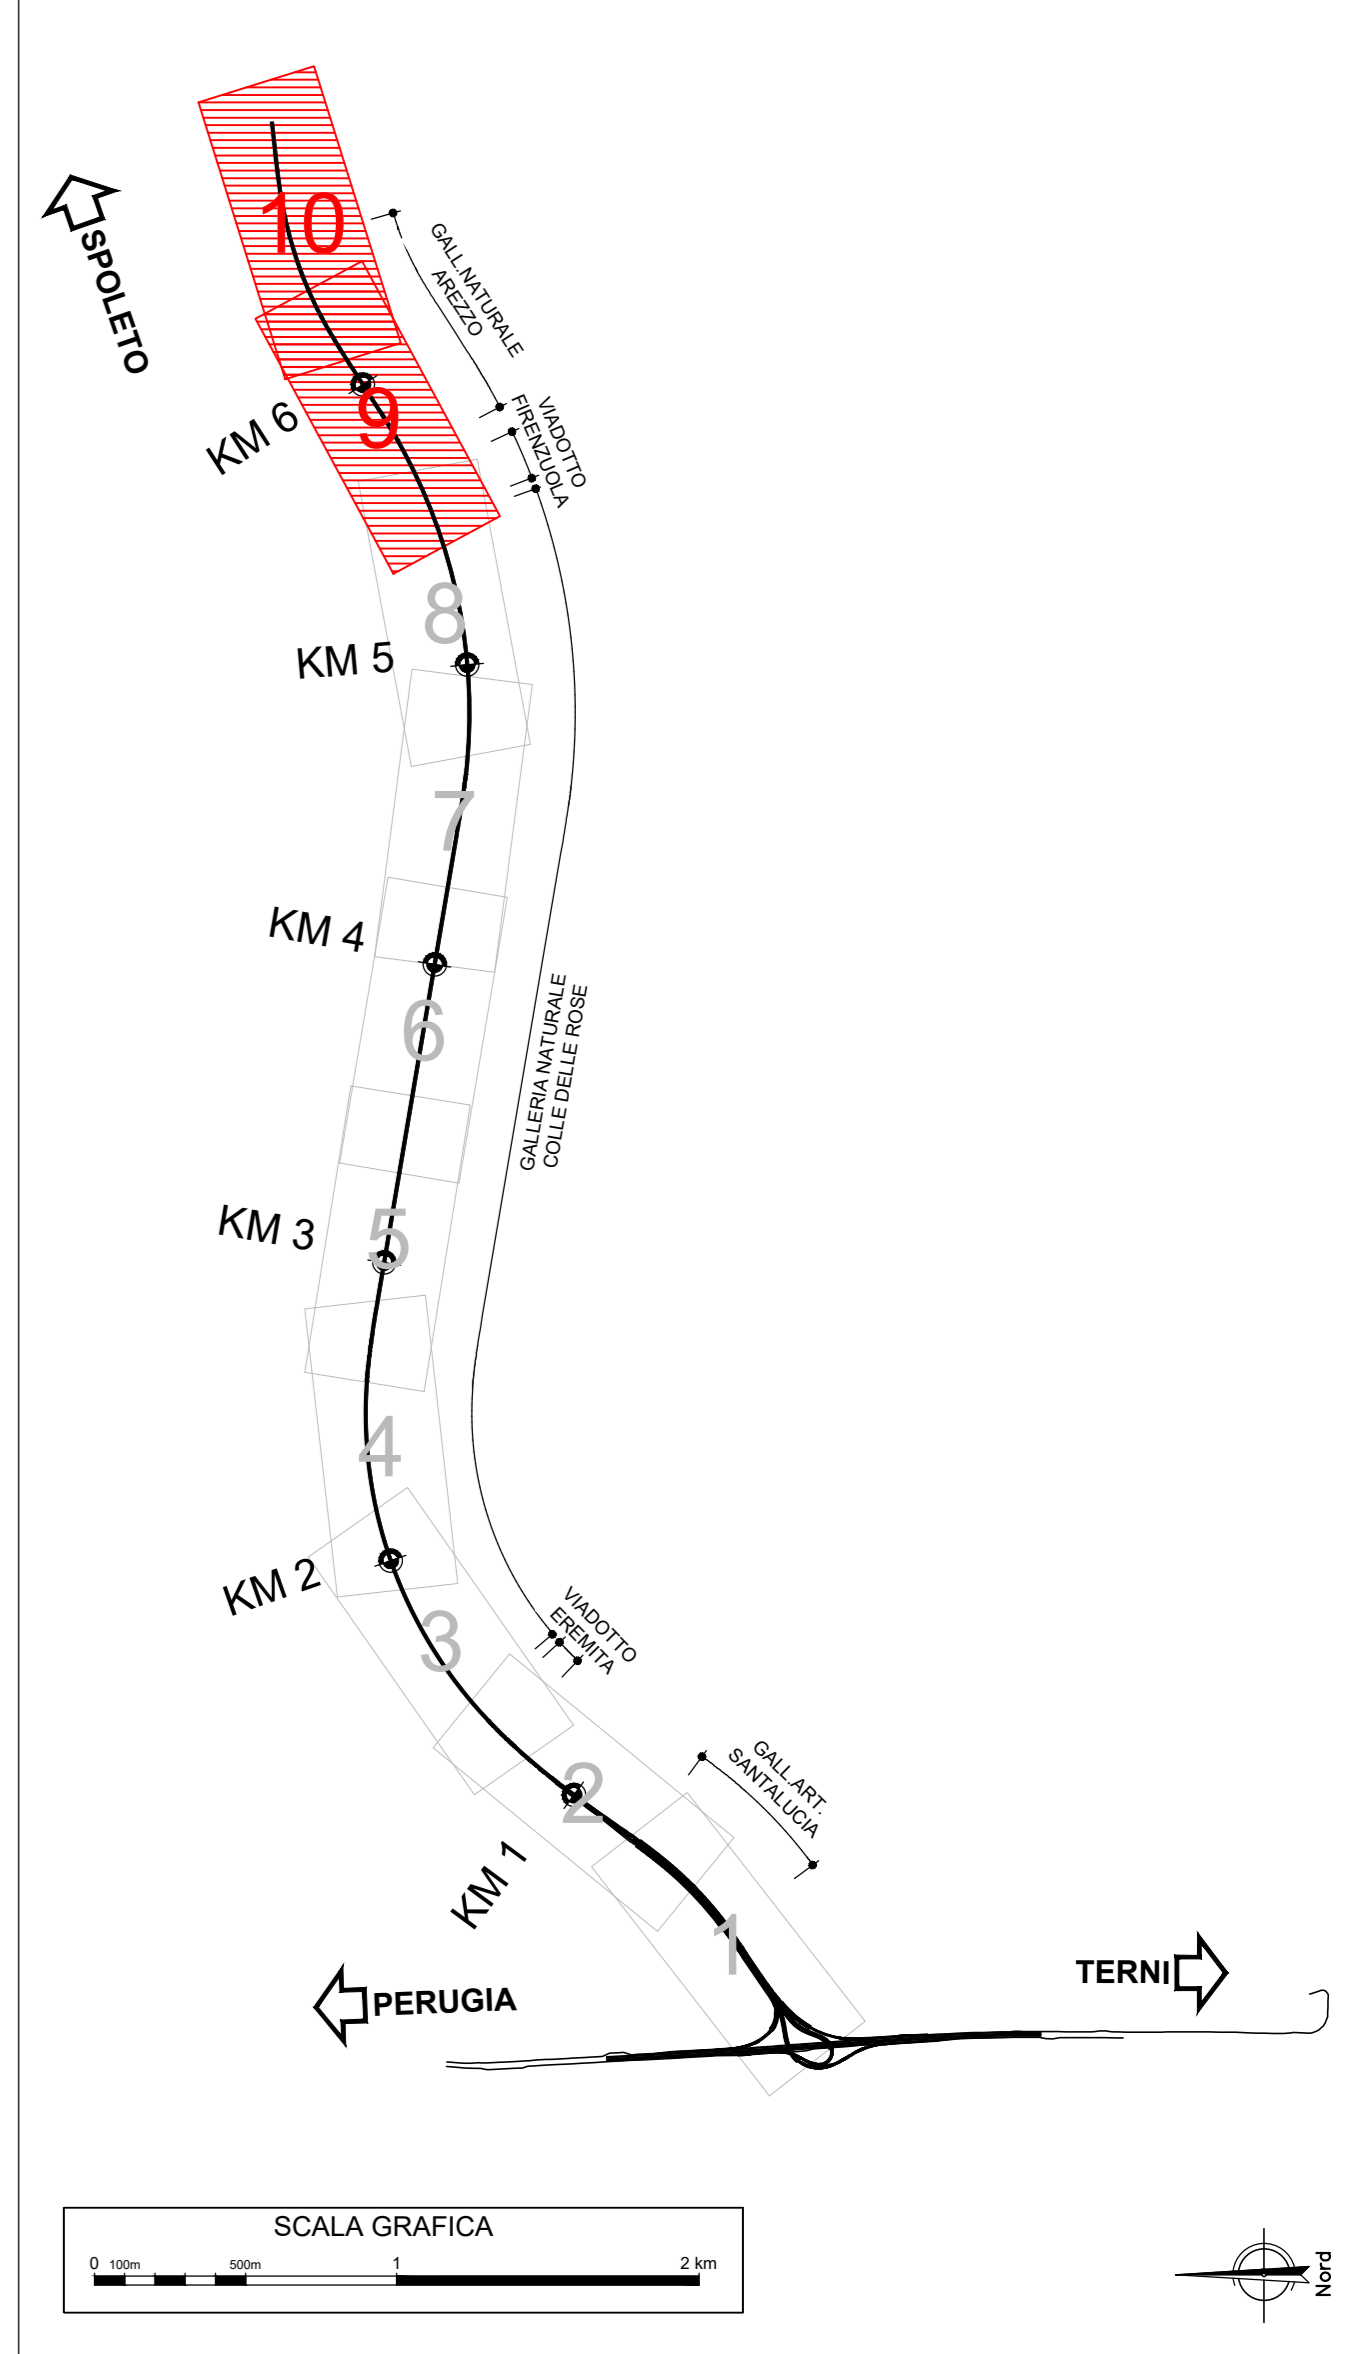

PLANIMETRIA

Scala 1:1000

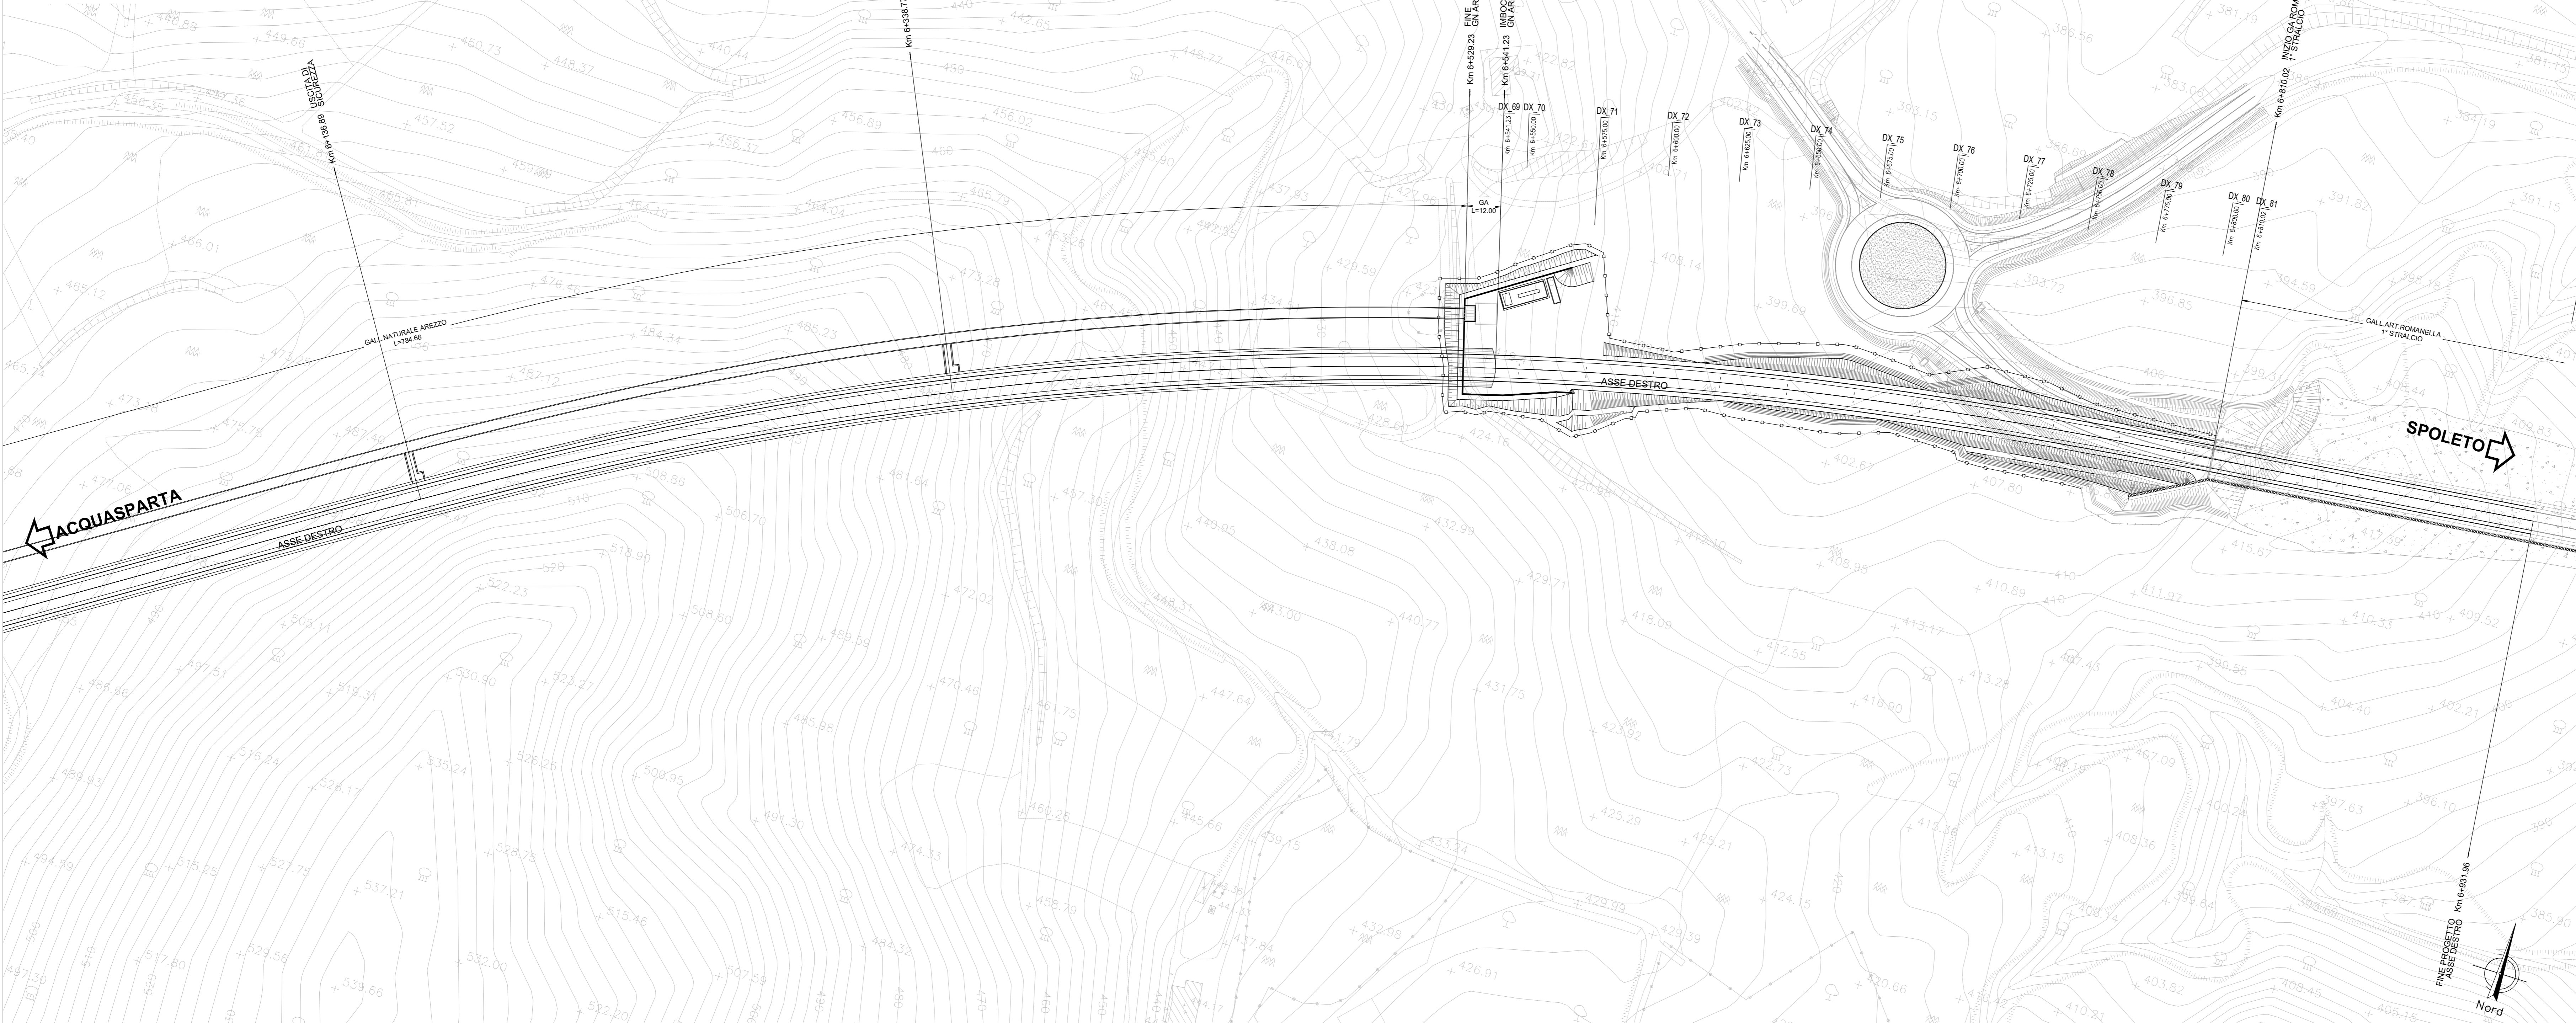

10

**Sanas**  
GRUPPO FS ITALIANE

Direzione Tecnica

**S.S. N. 685 "DELLE TRE VALLI UMBRE"**  
TRATTO SPOLETO-ACQUASPARTA  
2° stralcio: Firenzuela - Acquasparta

PROGETTO DEFINITIVO

cod. PG373

PROGETTAZIONE: ATI SINTAGMA - GP INGEGNERIA - ENGEKO - GDG - ICARIA  
 IL RESPONSABILE DELL'INTEGRAZIONE DELLE PRESTAZIONI SPECIALISTICHE: Dott. Ing. Giorgio Gaudardo  
 IL GRUPPO DI PROGETTAZIONE: MANDATARIA: **GP Ingegneria** MANDANTI: **Sanas**  
 Dott. Ing. Federico Durastotti  
 Dott. Ing. V. Truffini  
 Dott. Ing. L. Spaccini  
 Dott. Ing. A. Bagnoli  
 Dott. Ing. E. Baricordi  
 Dott. Ing. G. Ludwinski  
 Dott. Ing. I. Ciampaglia  
 Dott. Ing. F. Panfili  
 Dott. Ing. M. Avanzi  
 Dott. Ing. C. Presutti  
 Dott. Ing. F. Berti Naldi  
 Dott. Ing. S. Scapucci  
 Dott. Ing. M. Gaurani  
 Dott. Ing. G. Calchi Novati  
 Dott. Ing. G. Conforti  
 Dott. Ing. E. Ludwinski  
 Dott. Ing. S. Scapucci  
 Dott. Ing. G. Piani

PROTOCOLLO

DATA

**05. PROGETTO STRADALE**  
**05.02 ASSE PRINCIPALE**  
Planimetria di progetto - Tav. 5/5

PRODOTTO	DATA	REVISIONE	SCALA
DPPG373	D 22	B	1:1.000