

Regione Umbria



Comune di Acquasparta
Provincia di Terni

LAVORI DI RIQUALIFICAZIONE DELLA RETE
COMUNALE E VICINALE AD USO PUBBLICO
"CAPOLUOGO - CONFIGNI - COLLEMAGGIO - S.NICOLO".
CUP: G97H2000030009. - **Opera Pubblica** -
PSR 2014-2020- MISURA 7.2.1 "Sostegno agli investimenti nella
creazione, miglioramento o ampliamento delle infrastrutture viarie"

Aggiornamento Progetto Esecutivo


Il Tecnico incaricato:
Geom. Norberto Magnanini

Il Committente (per presa visione):
Il R.U.P.
Geom. Fanio Cestellini

Titolo elaborato:
PROFILI LONGITUDINALI TRATTI DI PROGETTO n. 8 e 9

Rev.	Data	Descrizione	TAVOLA	SCALA
0	GENNAIO 2023	PRIMA EMISSIONE	05/01	1:200 (vert.)
1				1:1.000 (orizz.)
2				
3				

TRATTO 8

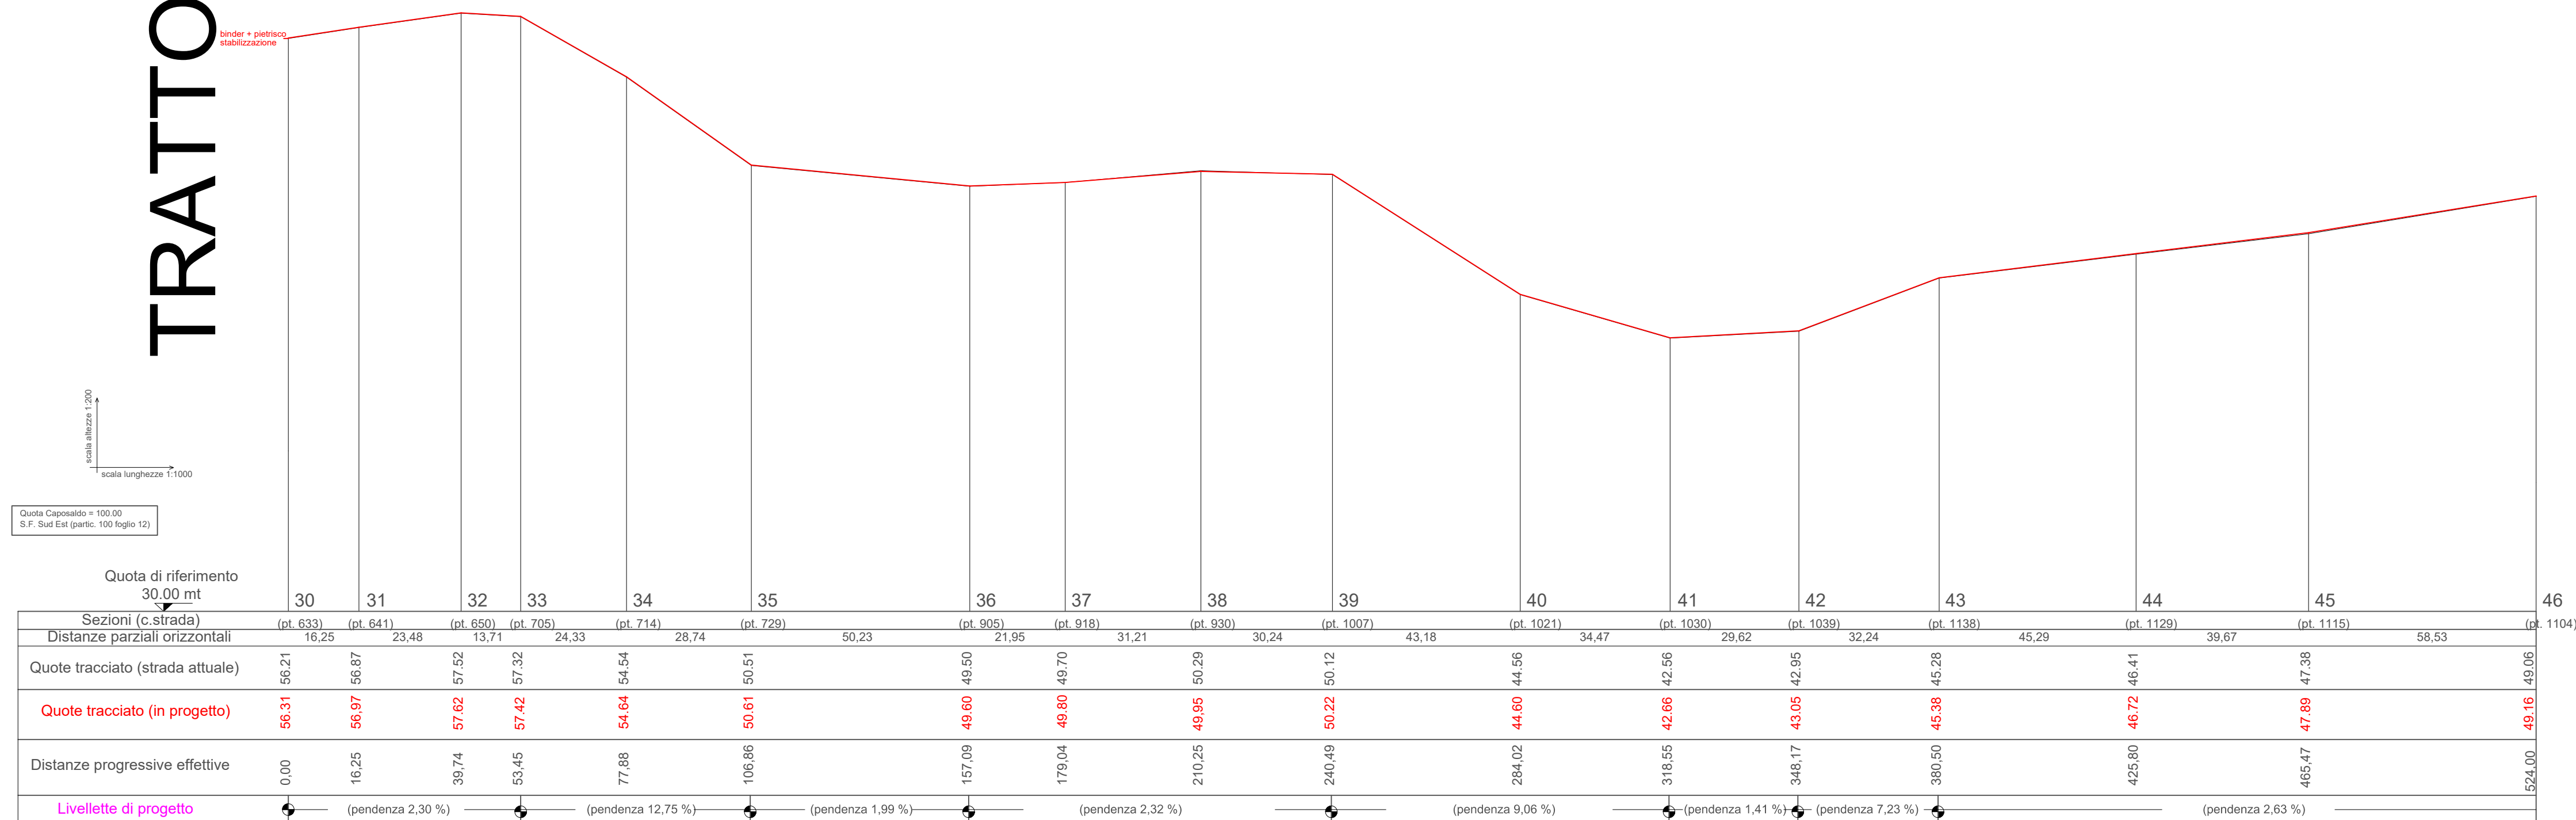

TRATTO 9

