

RAGGRUPPAMENTO TEMPORANEO DI PROFESSIONISTI
 Ing. Danilo FRATE (Capogruppo/Mandatario) - Geom. Cristian CECCHETTI (Mandante)

PROGETTO di: **RIQUALIFICAZIONE DELLA RETE COMUNALE E VICINALE AD USO PUBBLICO:**
 Capoluogo - Configni - Collemaggio - San Nicolò

- OPERA PUBBLICA -

COMMITTENTE: **COMUNE di ACQUASPARTA**
 PROVINCIA: **TERNI**

OGGETTO DELLA TAVOLA: **PLANIMETRIA CATASTALE DEI TRATTI STRADALI 12/p. OGGETTO D'INTERVENTO CON INDIVIDUAZIONE DELLE AREE DA ACQUISIRE**


TAV. n. **15a1**
 SCALA 1:1.000

Riferimenti:

Il Tecnico Mandatario:
 Ing. Danilo FRATE

<input type="checkbox"/>	STATO ATTUALE	<input type="checkbox"/>
<input type="checkbox"/>	PROGETTO FATTIBILITA' TECNICA ED ECONOMICA	<input type="checkbox"/>
<input type="checkbox"/>	PROGETTO DEFINITIVO	<input type="checkbox"/>
<input checked="" type="checkbox"/>	PROGETTO ESECUTIVO	<input checked="" type="checkbox"/>
<input type="checkbox"/>	ALTRO	<input type="checkbox"/>

Data, li **GIU / 2021**

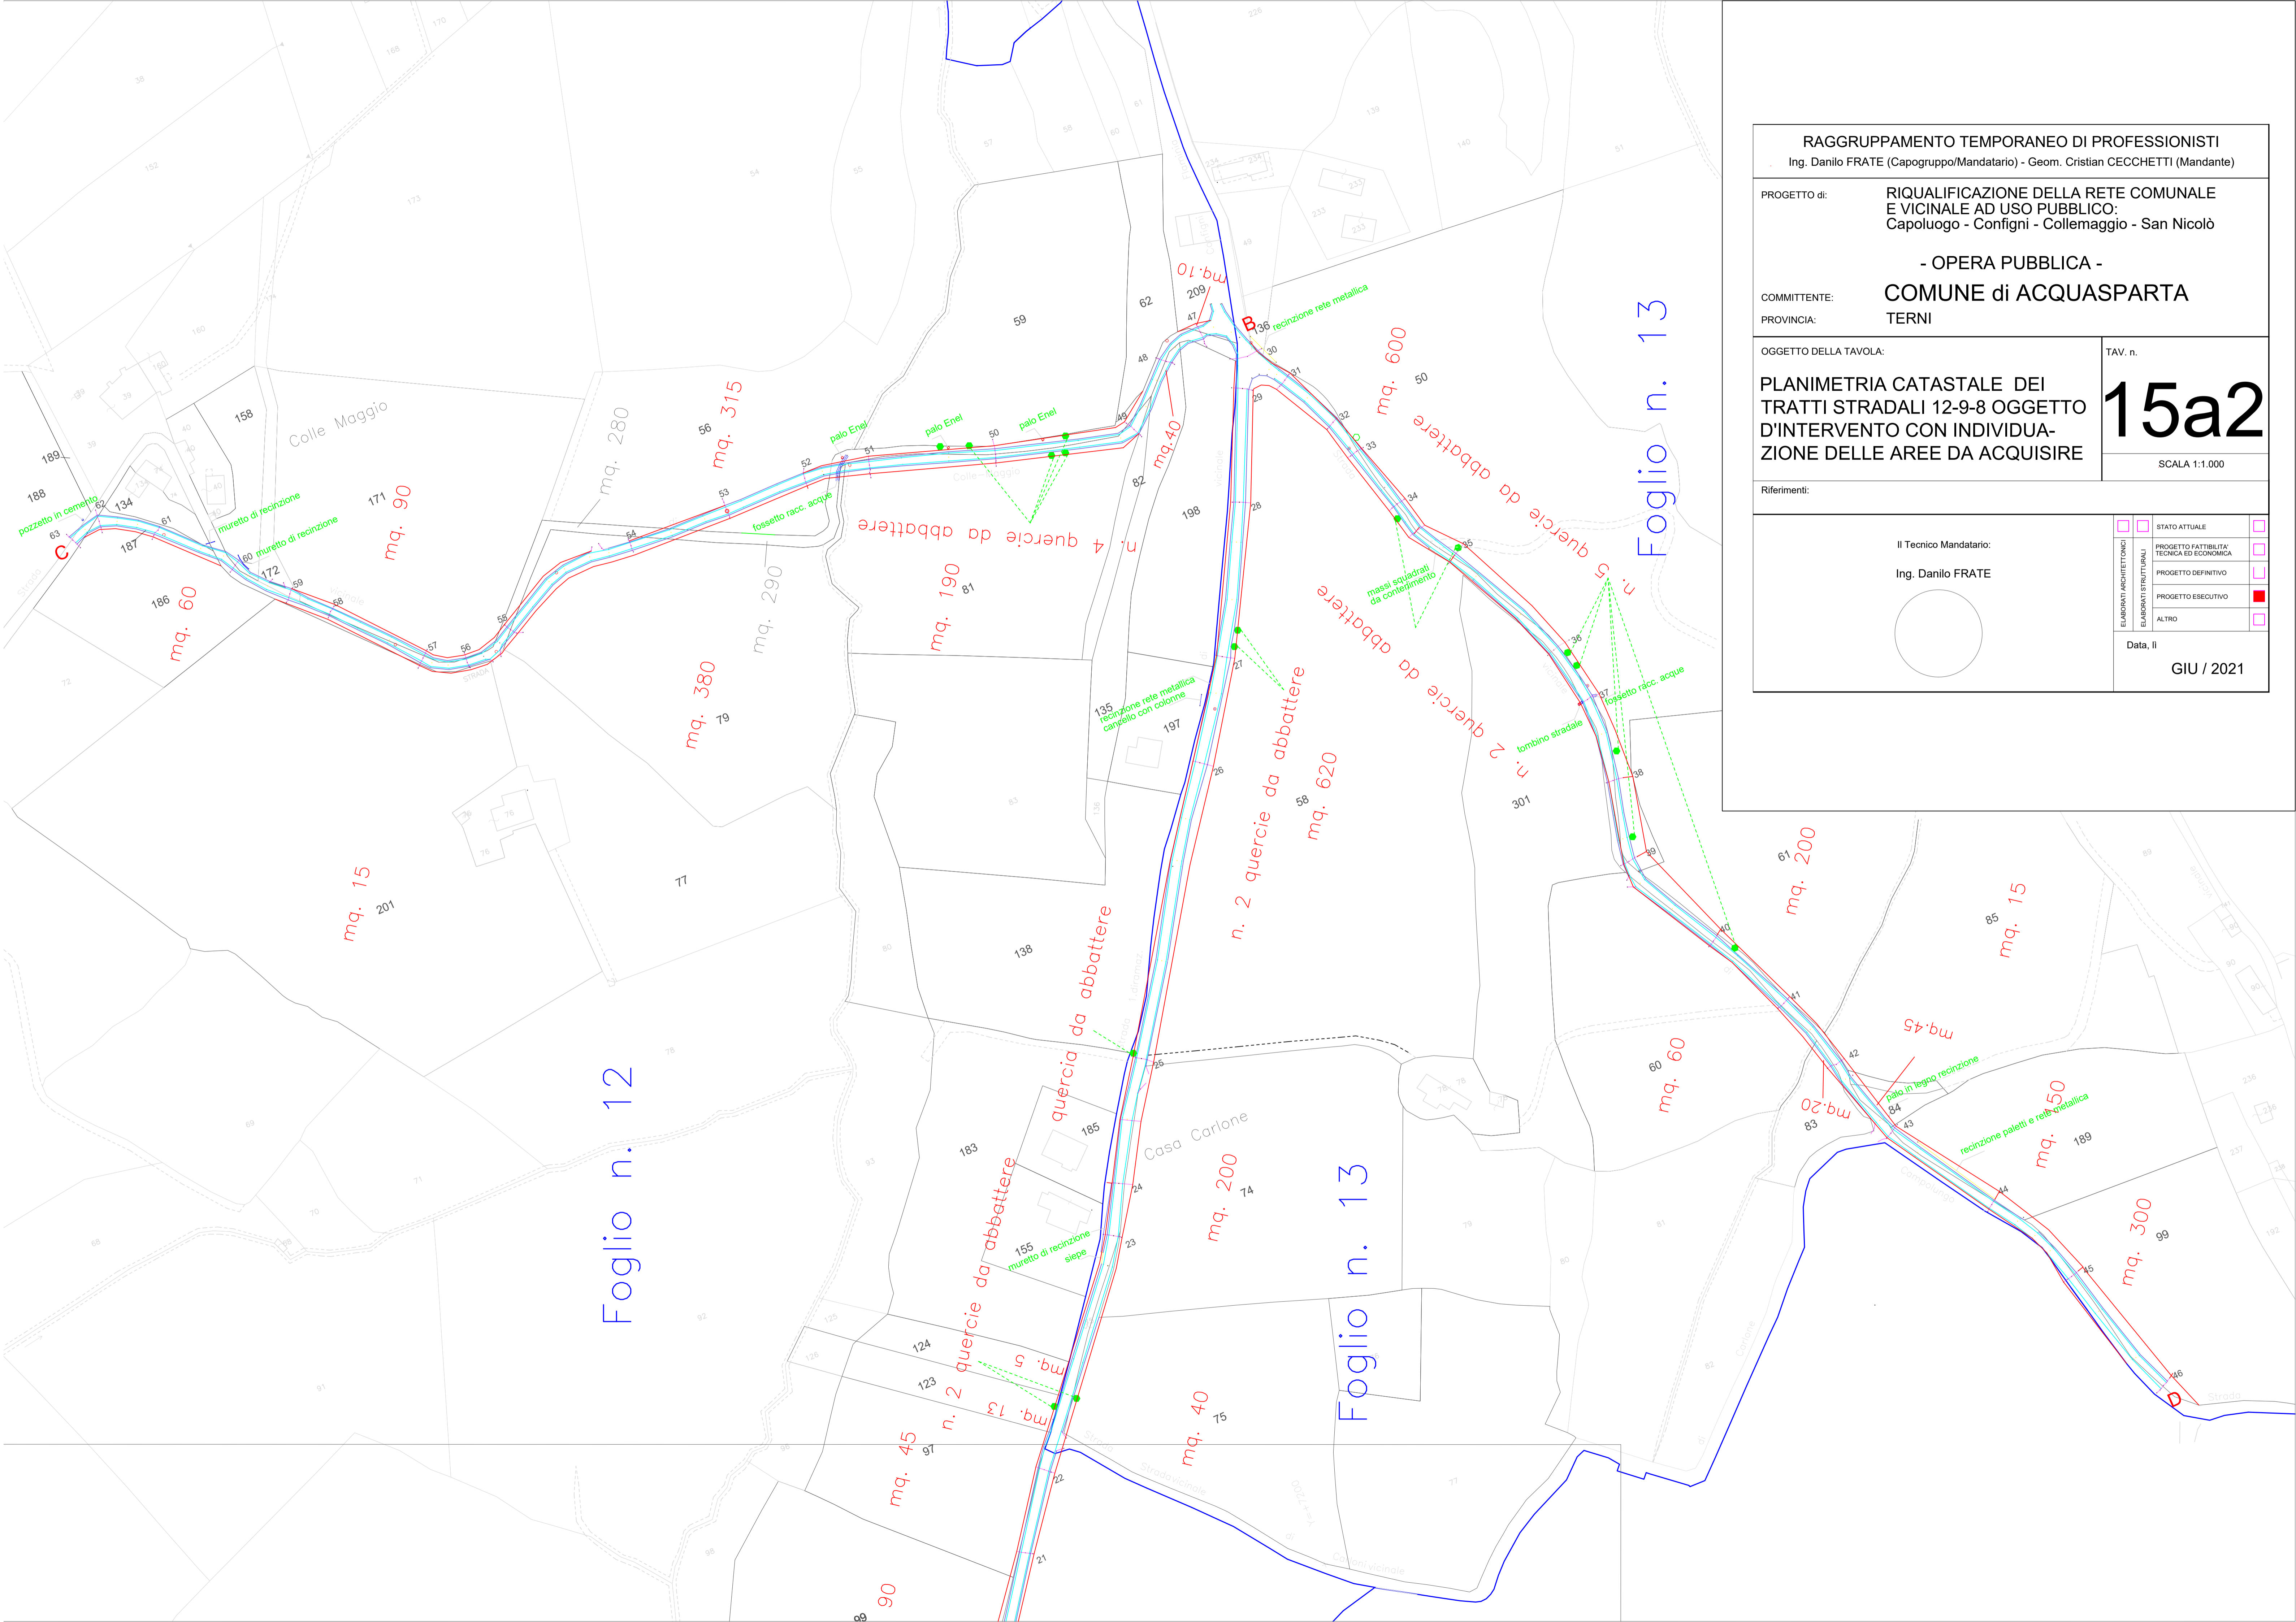

RAGGRUPPAMENTO TEMPORANEO DI PROFESSIONISTI
 Ing. Danilo FRATE (Capogruppo/Mandatario) - Geom. Cristian CECCHETTI (Mandante)

PROGETTO di: **RIQUALIFICAZIONE DELLA RETE COMUNALE E VICINALE AD USO PUBBLICO: Capoluogo - Configni - Collemaggio - San Nicolò**

COMMITTENTE: **COMUNE di ACQUASPARTA**
 PROVINCIA: **TERNI**

OGGETTO DELLA TAVOLA:
PLANIMETRIA CATASTALE DEI TRATTI STRADALI 12-9-8 OGGETTO D'INTERVENTO CON INDIVIDUAZIONE DELLE AREE DA ACQUISIRE


TAV. n.
15a2
 SCALA 1:1.000

Riferimenti:

ELABORATI ARCHITETTONICI: ELABORATI STRUTTURALI	<input type="checkbox"/>	STATO ATTUALE	<input type="checkbox"/>
	<input type="checkbox"/>	PROGETTO FATTIBILITA' TECNICA ED ECONOMICA	<input type="checkbox"/>
	<input type="checkbox"/>	PROGETTO DEFINITIVO	<input type="checkbox"/>
	<input checked="" type="checkbox"/>	PROGETTO ESECUTIVO	<input type="checkbox"/>
	<input type="checkbox"/>	ALTRO	<input type="checkbox"/>
Data, li		GIU / 2021	

Il Tecnico Mandatario:

Ing. Danilo FRATE

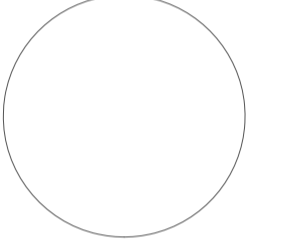

Foglio n. 12

Foglio n. 13

Foglio n. 13

mq. 45

mq. 40

mq. 200

mq. 60

mq. 200

mq. 15

mq. 50

mq. 300

mq. 15

mq. 90

mq. 380

mq. 290

mq. 315

mq. 280

mq. 190


mq. 620

mq. 600













