


Area soggetta a vincolo Paesaggistico

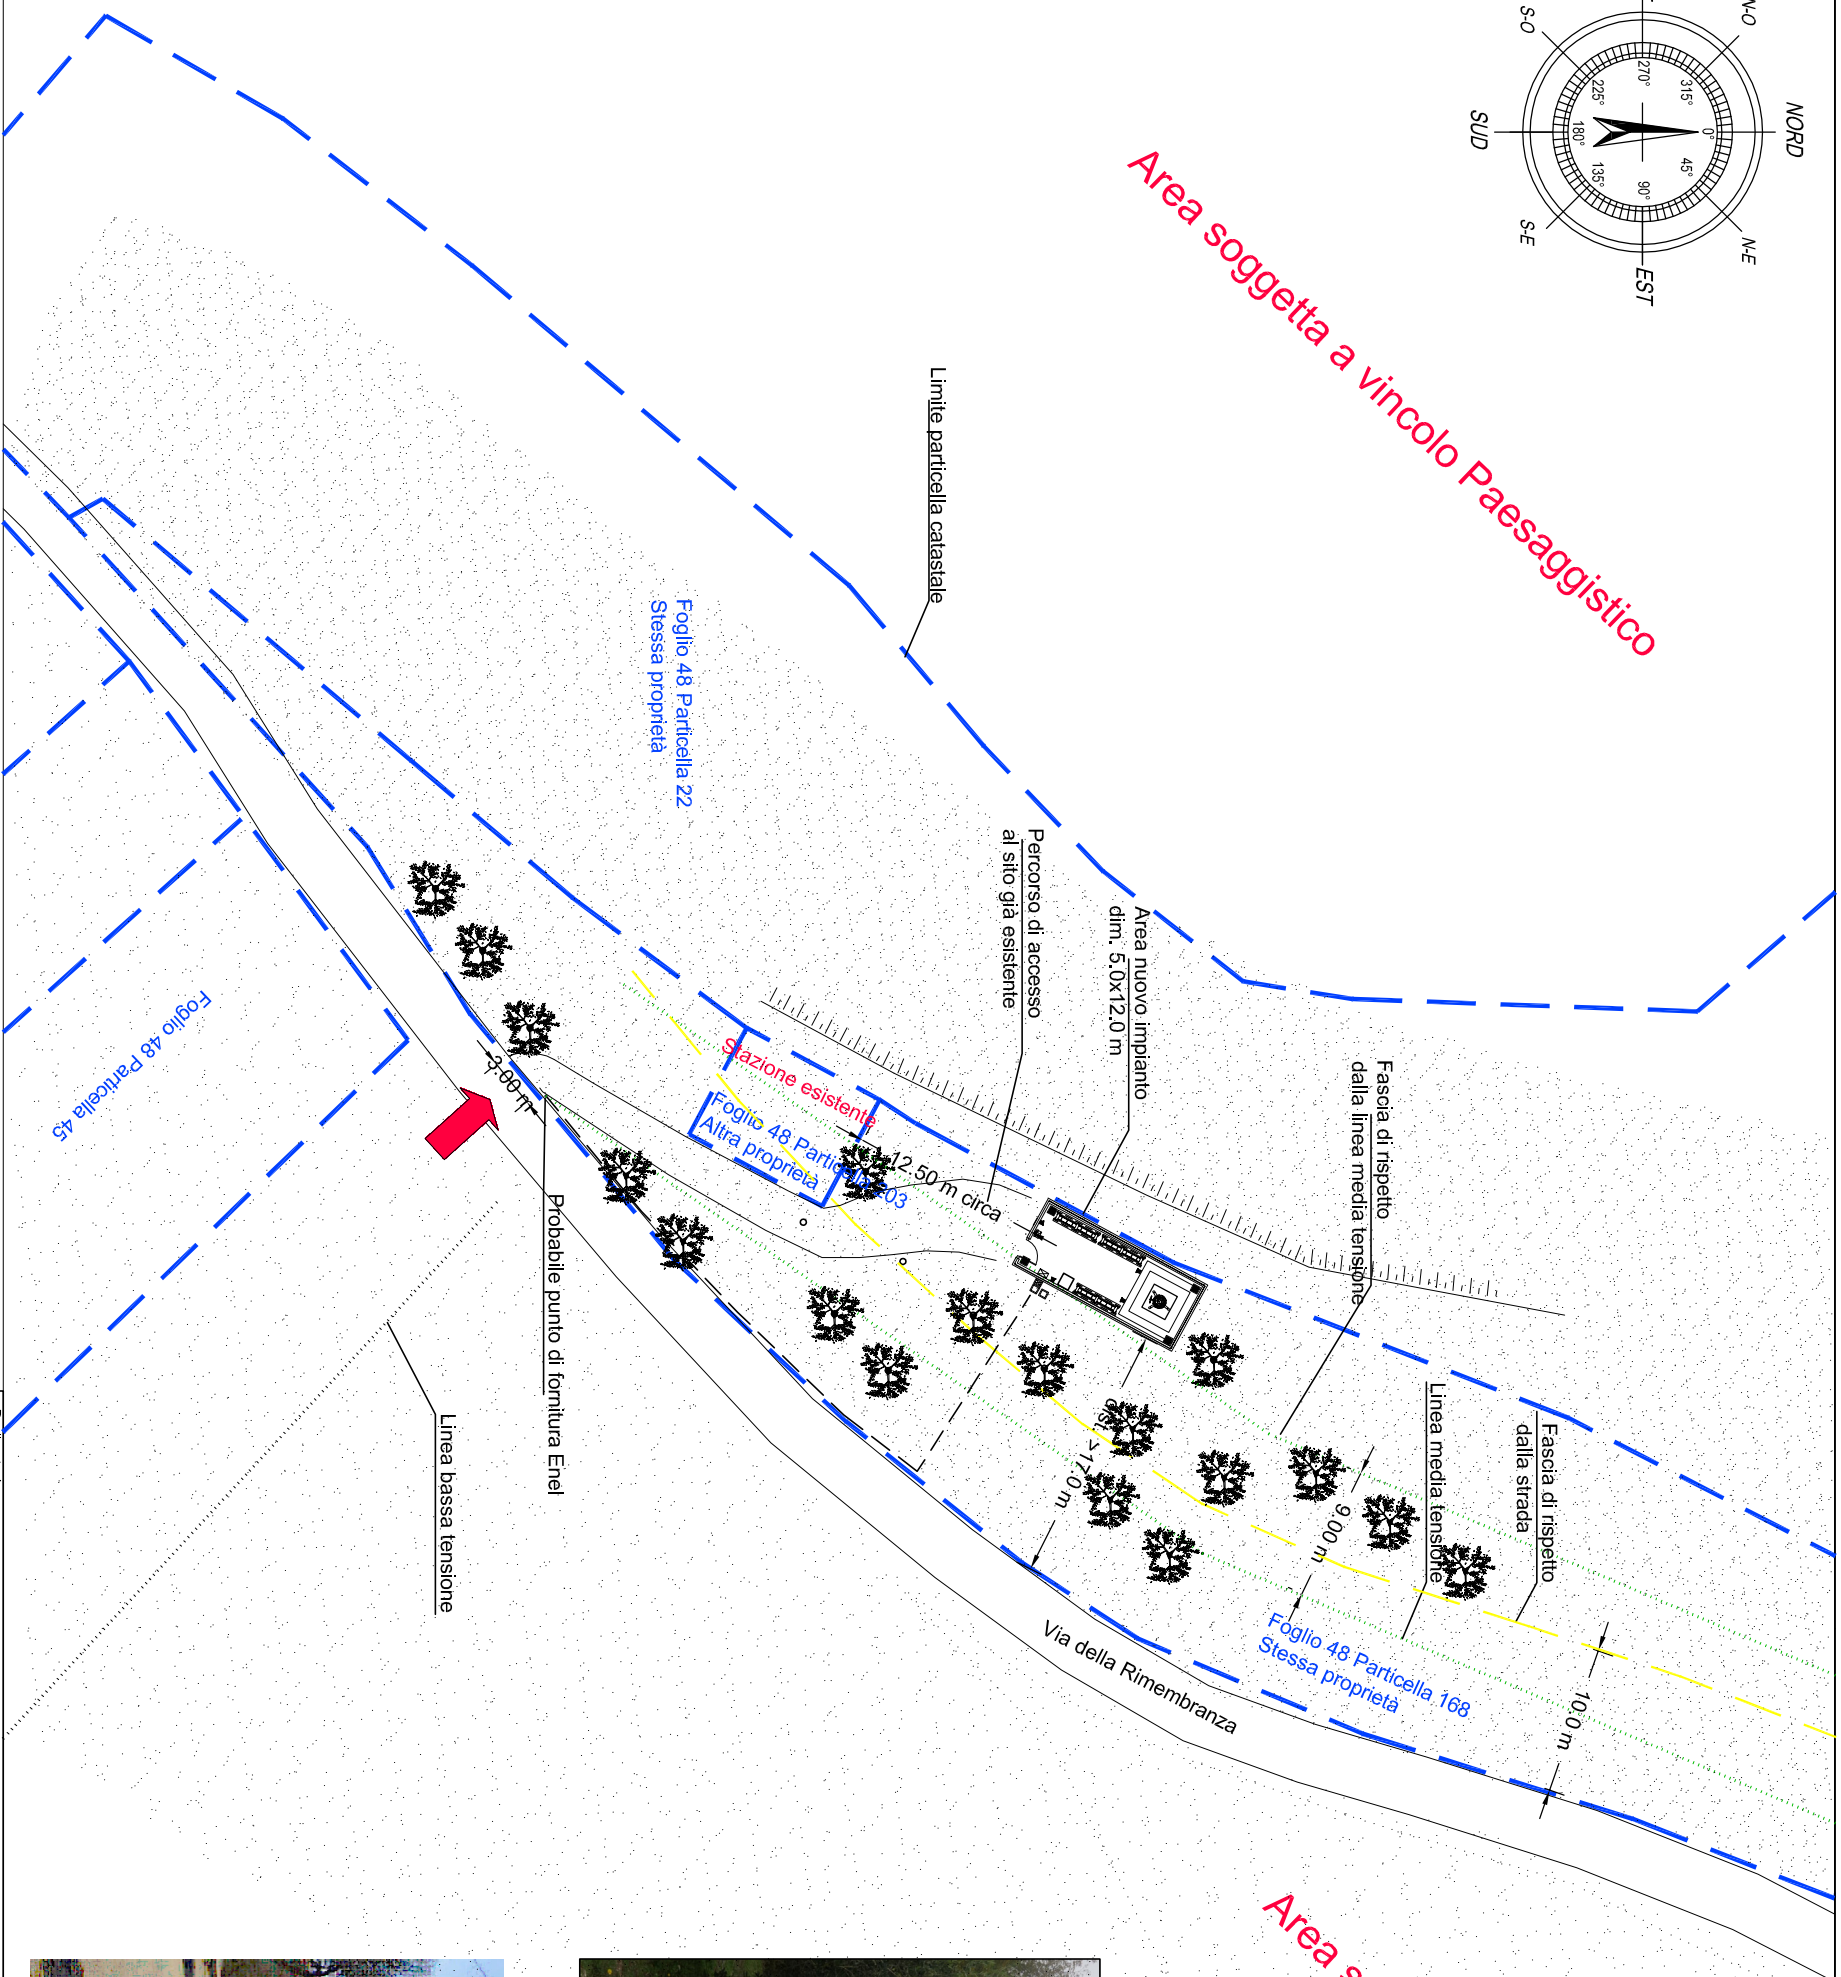

Area soggetta a vincolo Paesaggistico



Realizzatore:



Richiedente:



Descrizione:

PLANIMETRIA GENERALE STATO DI PROGETTO

Disegnato: Geom. Saika Nenci  
 Controllato:  
 Approvato: Ing. Fabrizio Braconi  
 Indirizzo: VIALE DELLA RIMEMBRANZA, snc - COMUNE DI ACQUASPARTA (TR)

Nome Sito: QUADRELLI  
 Nome File: 1.M2.015.PM.0  
 Nome Documento: 1.M2.015.PM.0

Cod. Sito: 1124TR  
 Formato: A3  
 Data: 24.10.2022  
 Scala: 1:500