


Area soggetta a vincolo Paesaggistico

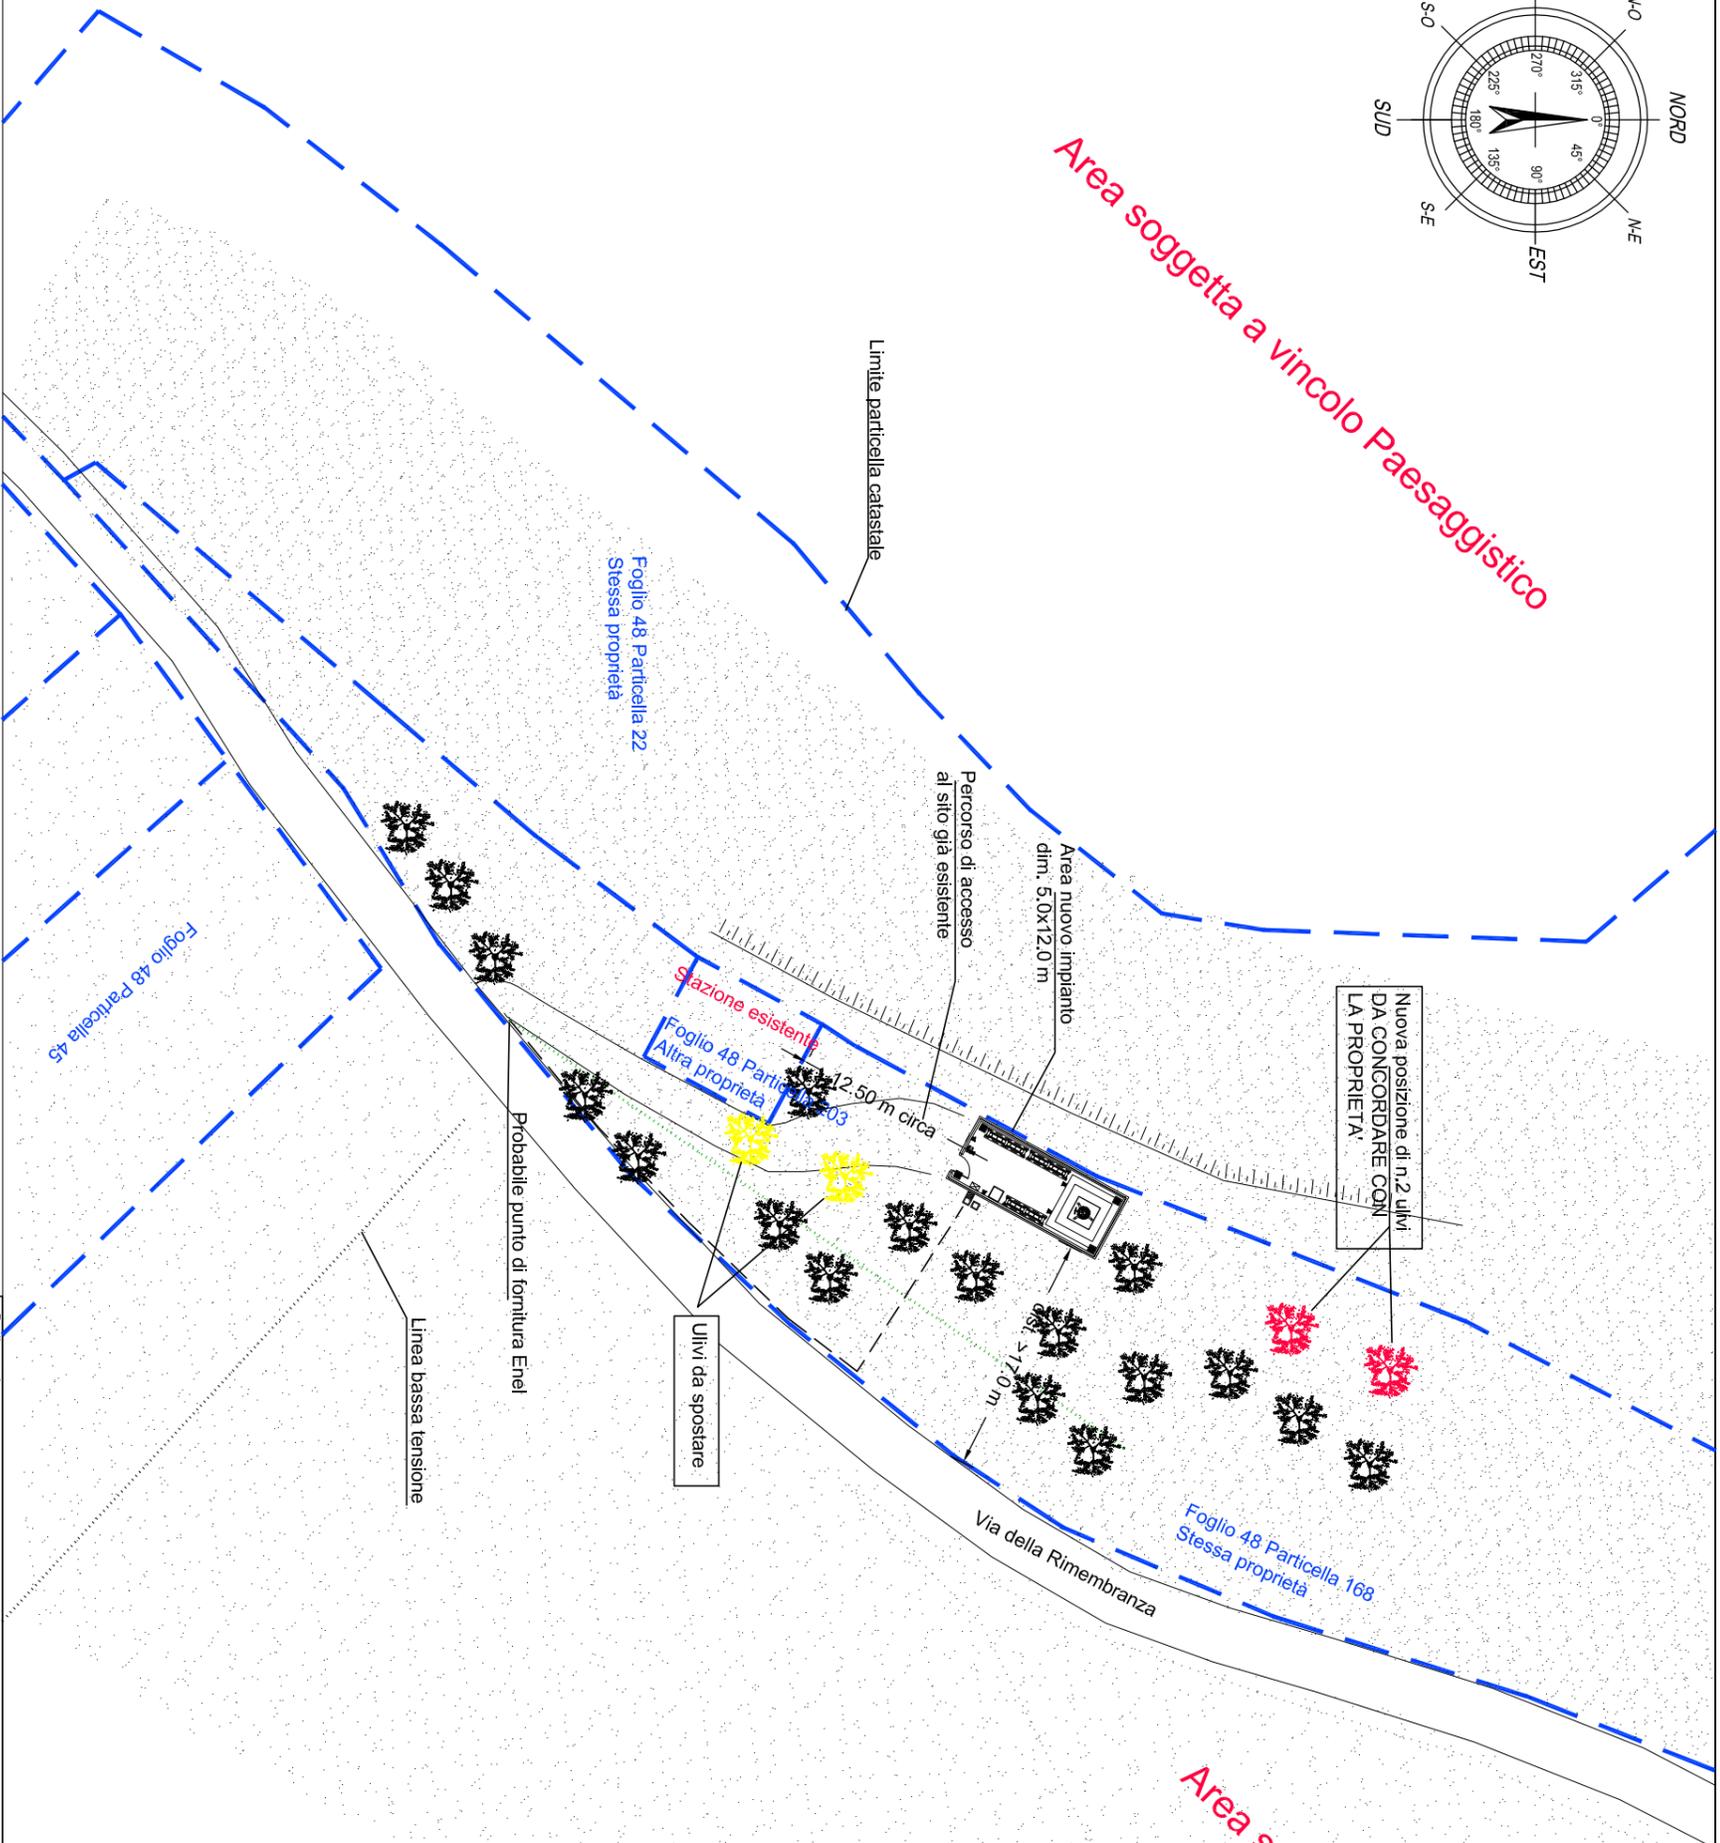

Area soggetta a vincolo Paesaggistico

Realizzatore dr:



Richiedente:



Descrizione:

PLANIMETRIA GENERALE STATO DI PROGETTO

Disegnato: Geom. Saika Nenci	Nome Sito: QUADRELLI	Cod. Sito: 1124TR
Controllato:	Nome File: 1.M2.015.PM.0	
Approvato: Ing. Fabrizio Braconi	Nome Documento: 1.M2.015.PM.0	Formato: A3 Scala: 1:500
Indirizzo: VIALE DELLA RIMEMBRANZA, snc - COMUNE DI ACQUASPARTA (TR)		Data: 24.10.2022