
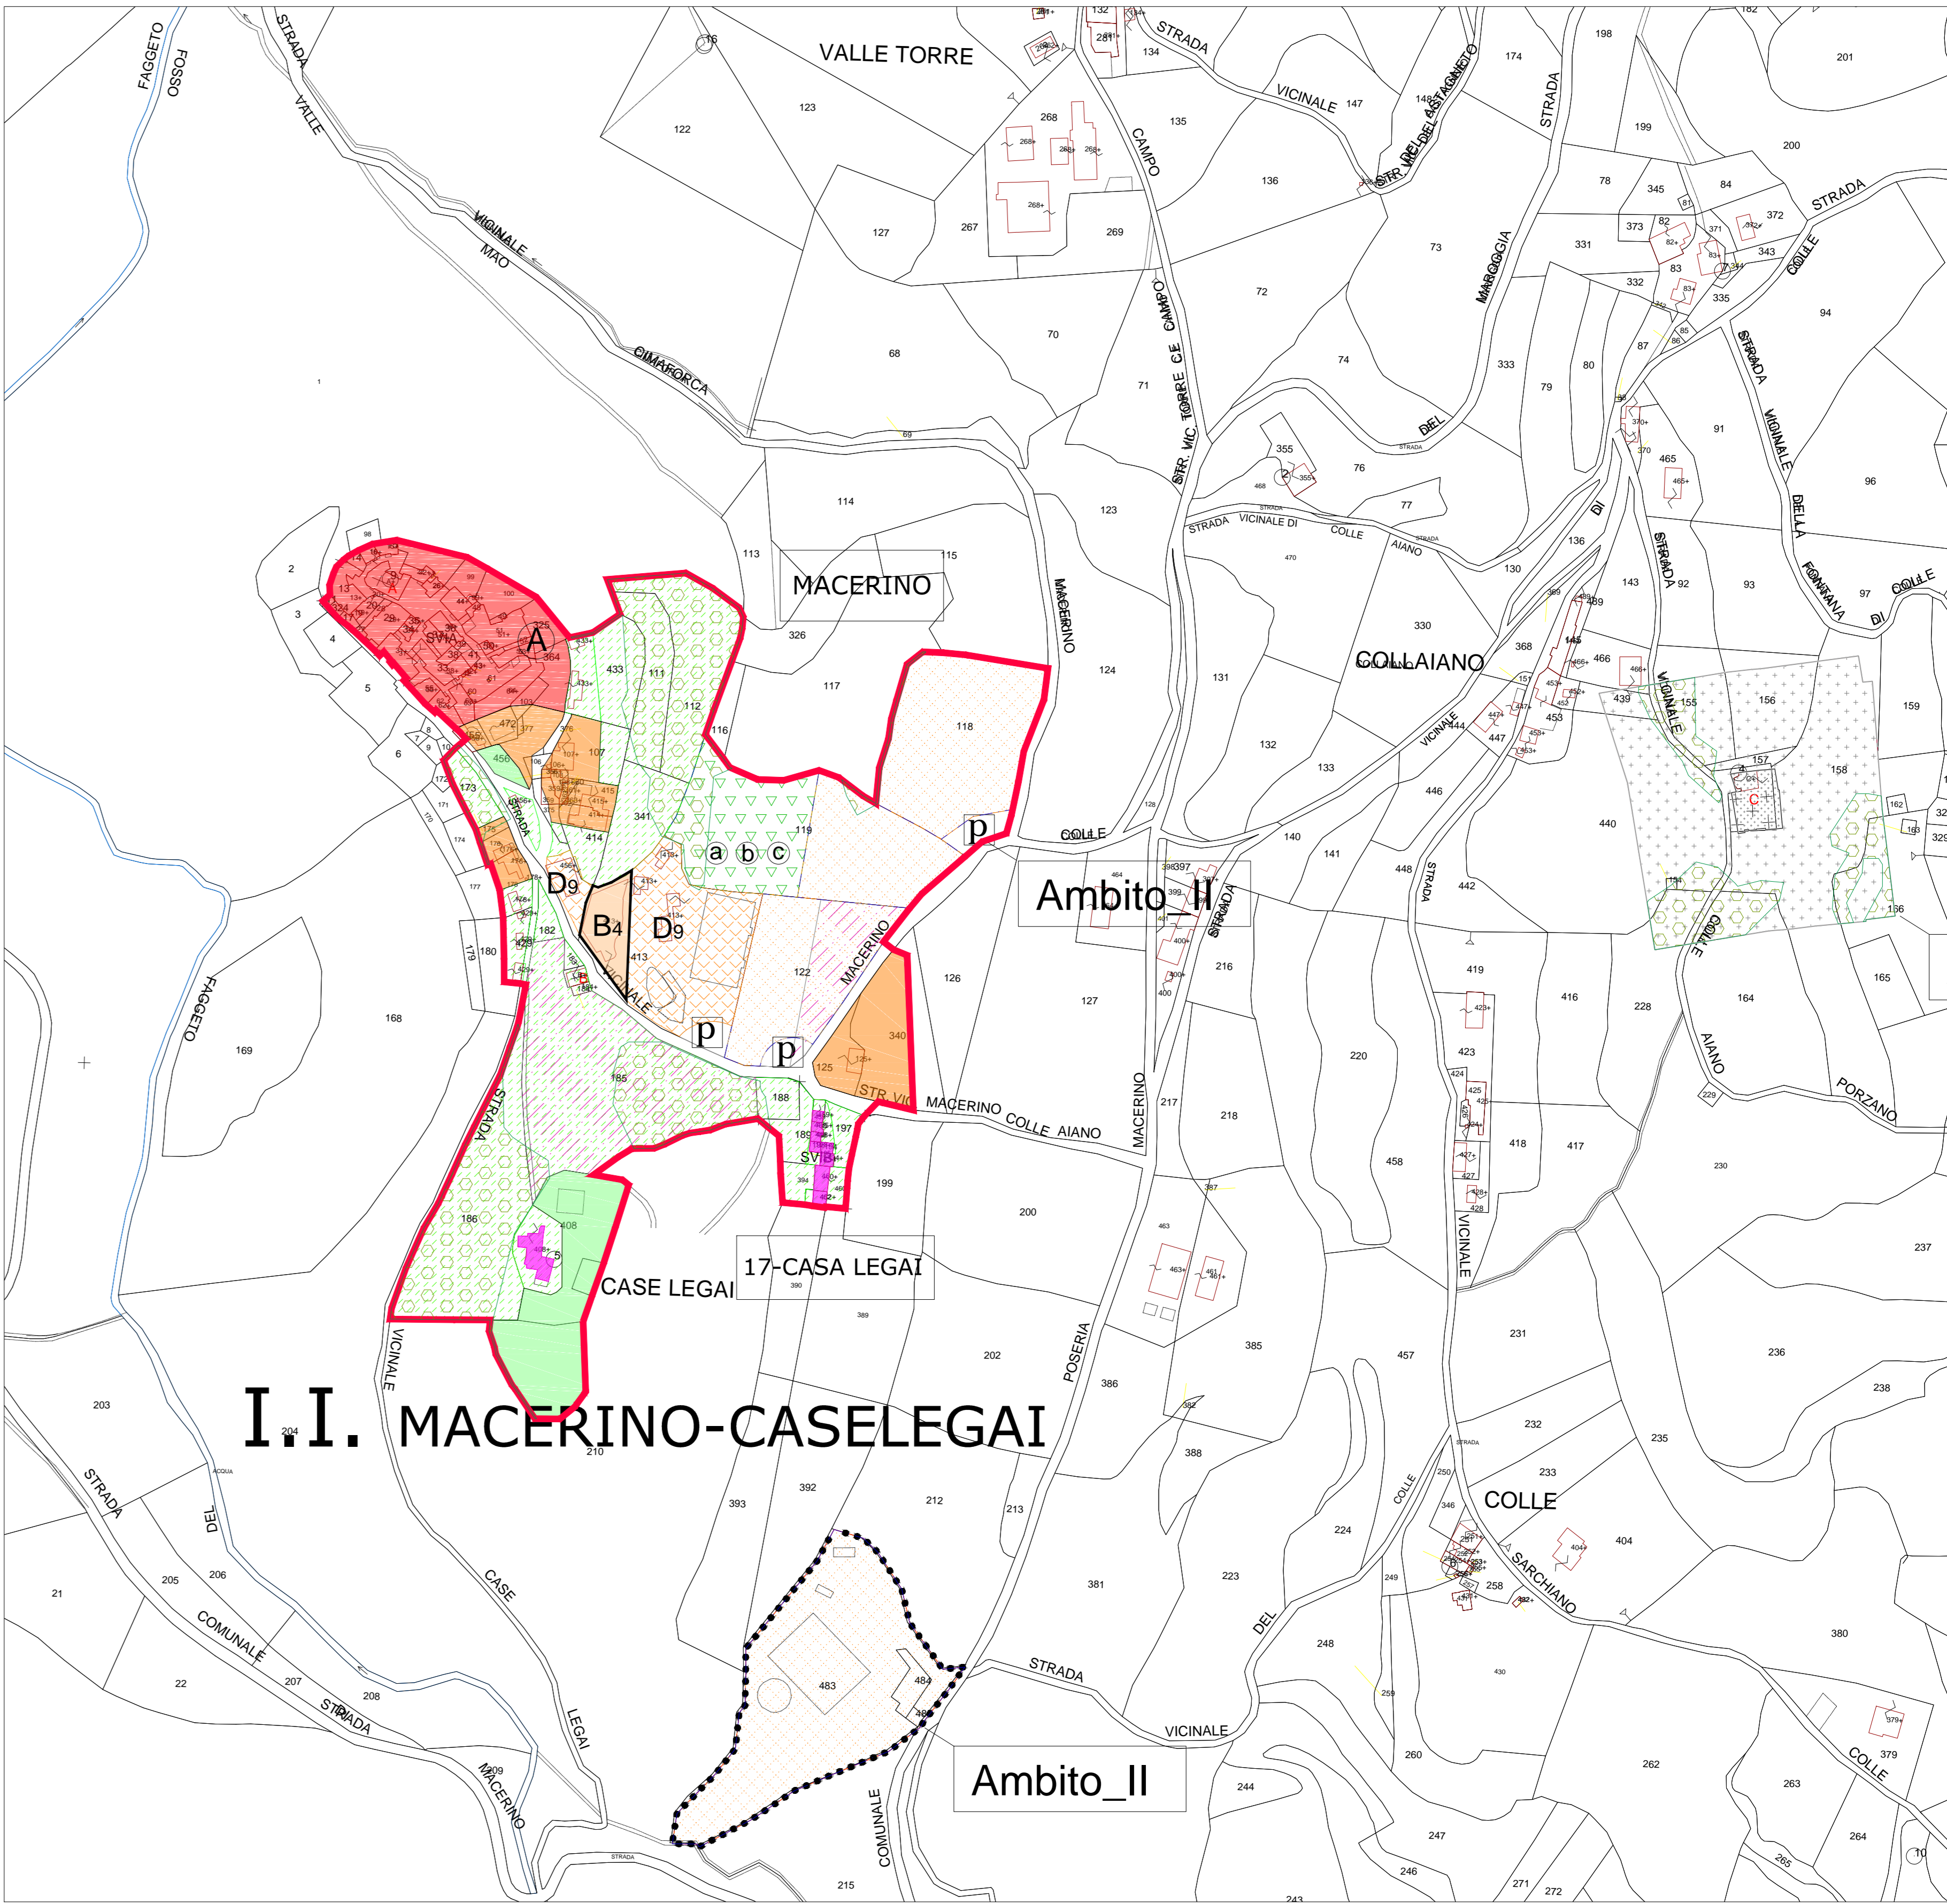
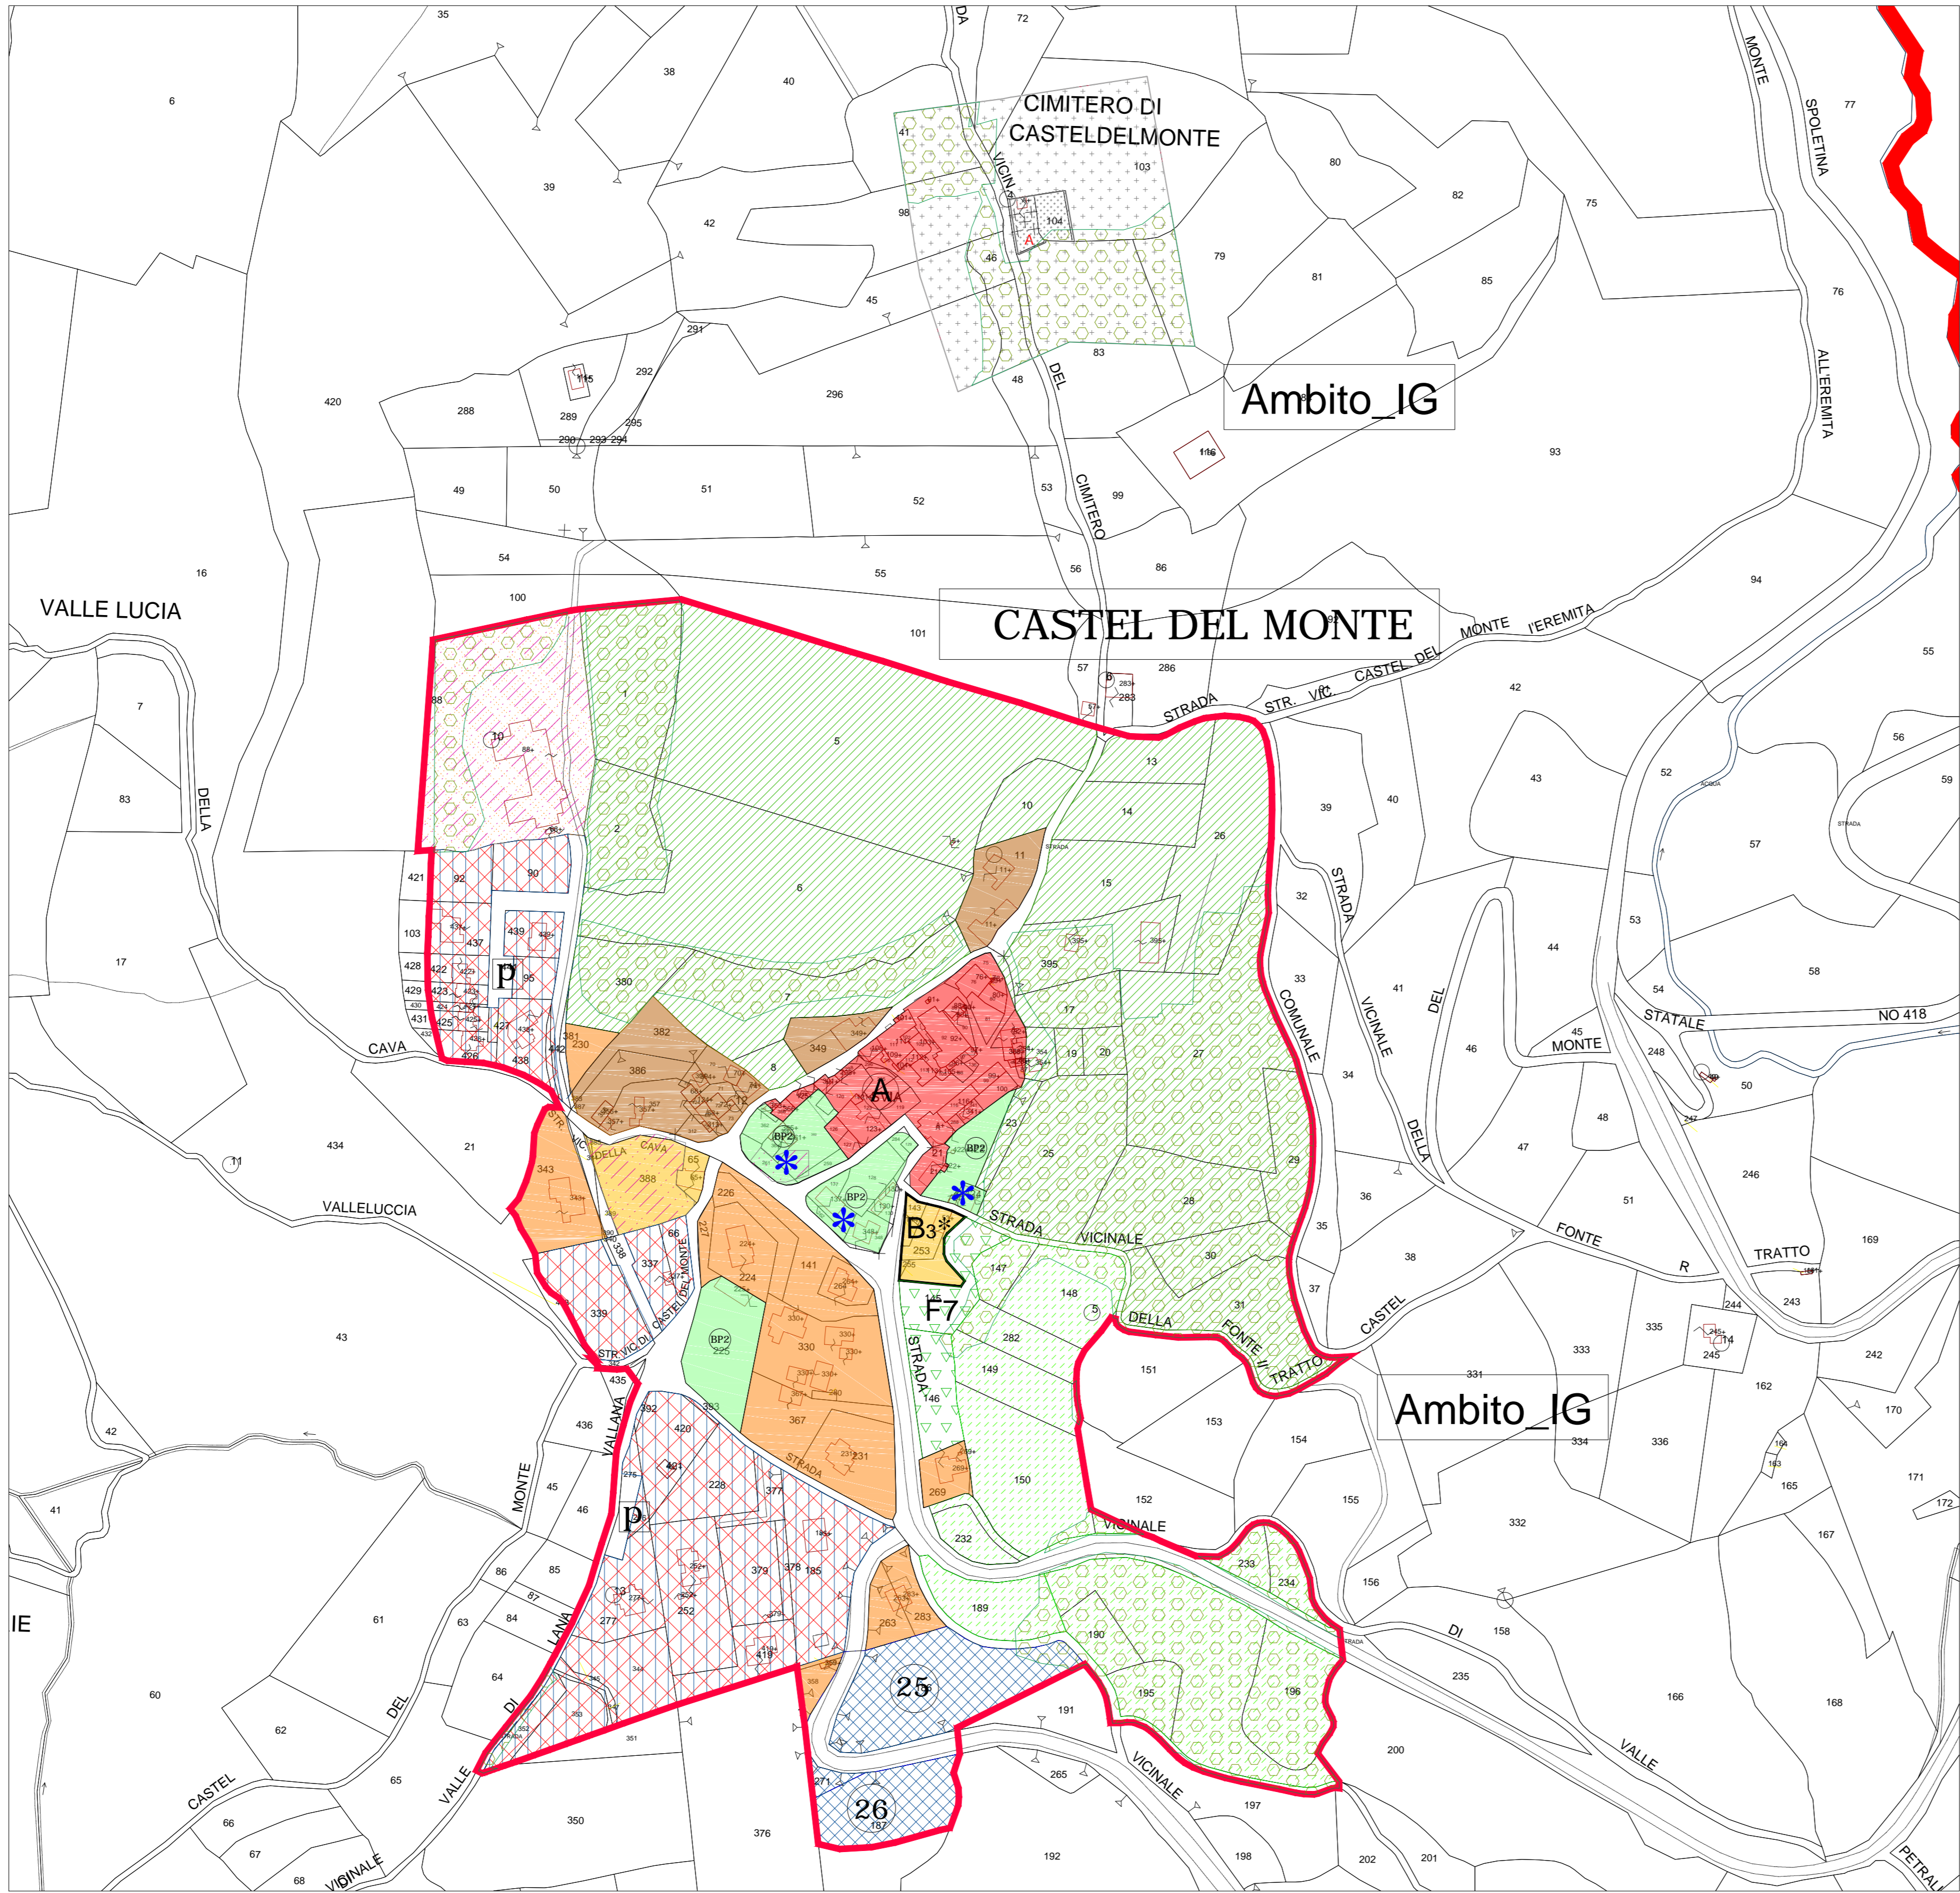


Ufficio Edilizia Urbanistica
 dott. Fabio Facchi architetto
 (Responsabile del Procedimento)
 Progettisti RTP Virili-Trastulli
 dott. Miro Virili architetto
 dott. Sandro Trastulli geologo
 dott. Francesco Listanti geologo
 dott. Paolo Caracciolo geologo

Tav. 08
CENTRI MINORI
AMBITI URBANI E ZONAZIONE
 Integrato con parere verifica di assoggettabilità a VAS
 Determinazione Dirigenziale Regione Umbria n. 1785 del 13/02/2020
 e alla Determinazione Dirigenziale Regione Umbria n. 6007 del 18/06/2021
 SCALA 1/2.000

Raggruppamento Temporaneo fra professionisti
 dott. Miro Virili architetto - Studio Associato Trastulli
 (dott. Sandro Trastulli, dott. Paolo Caracciolo, dott. Francesco Listanti Geologo)
 Via Aldo Moro 14/C e-mail: studiobioscopio@pec.it e tel. 0744-298800 - cell. 339-541986

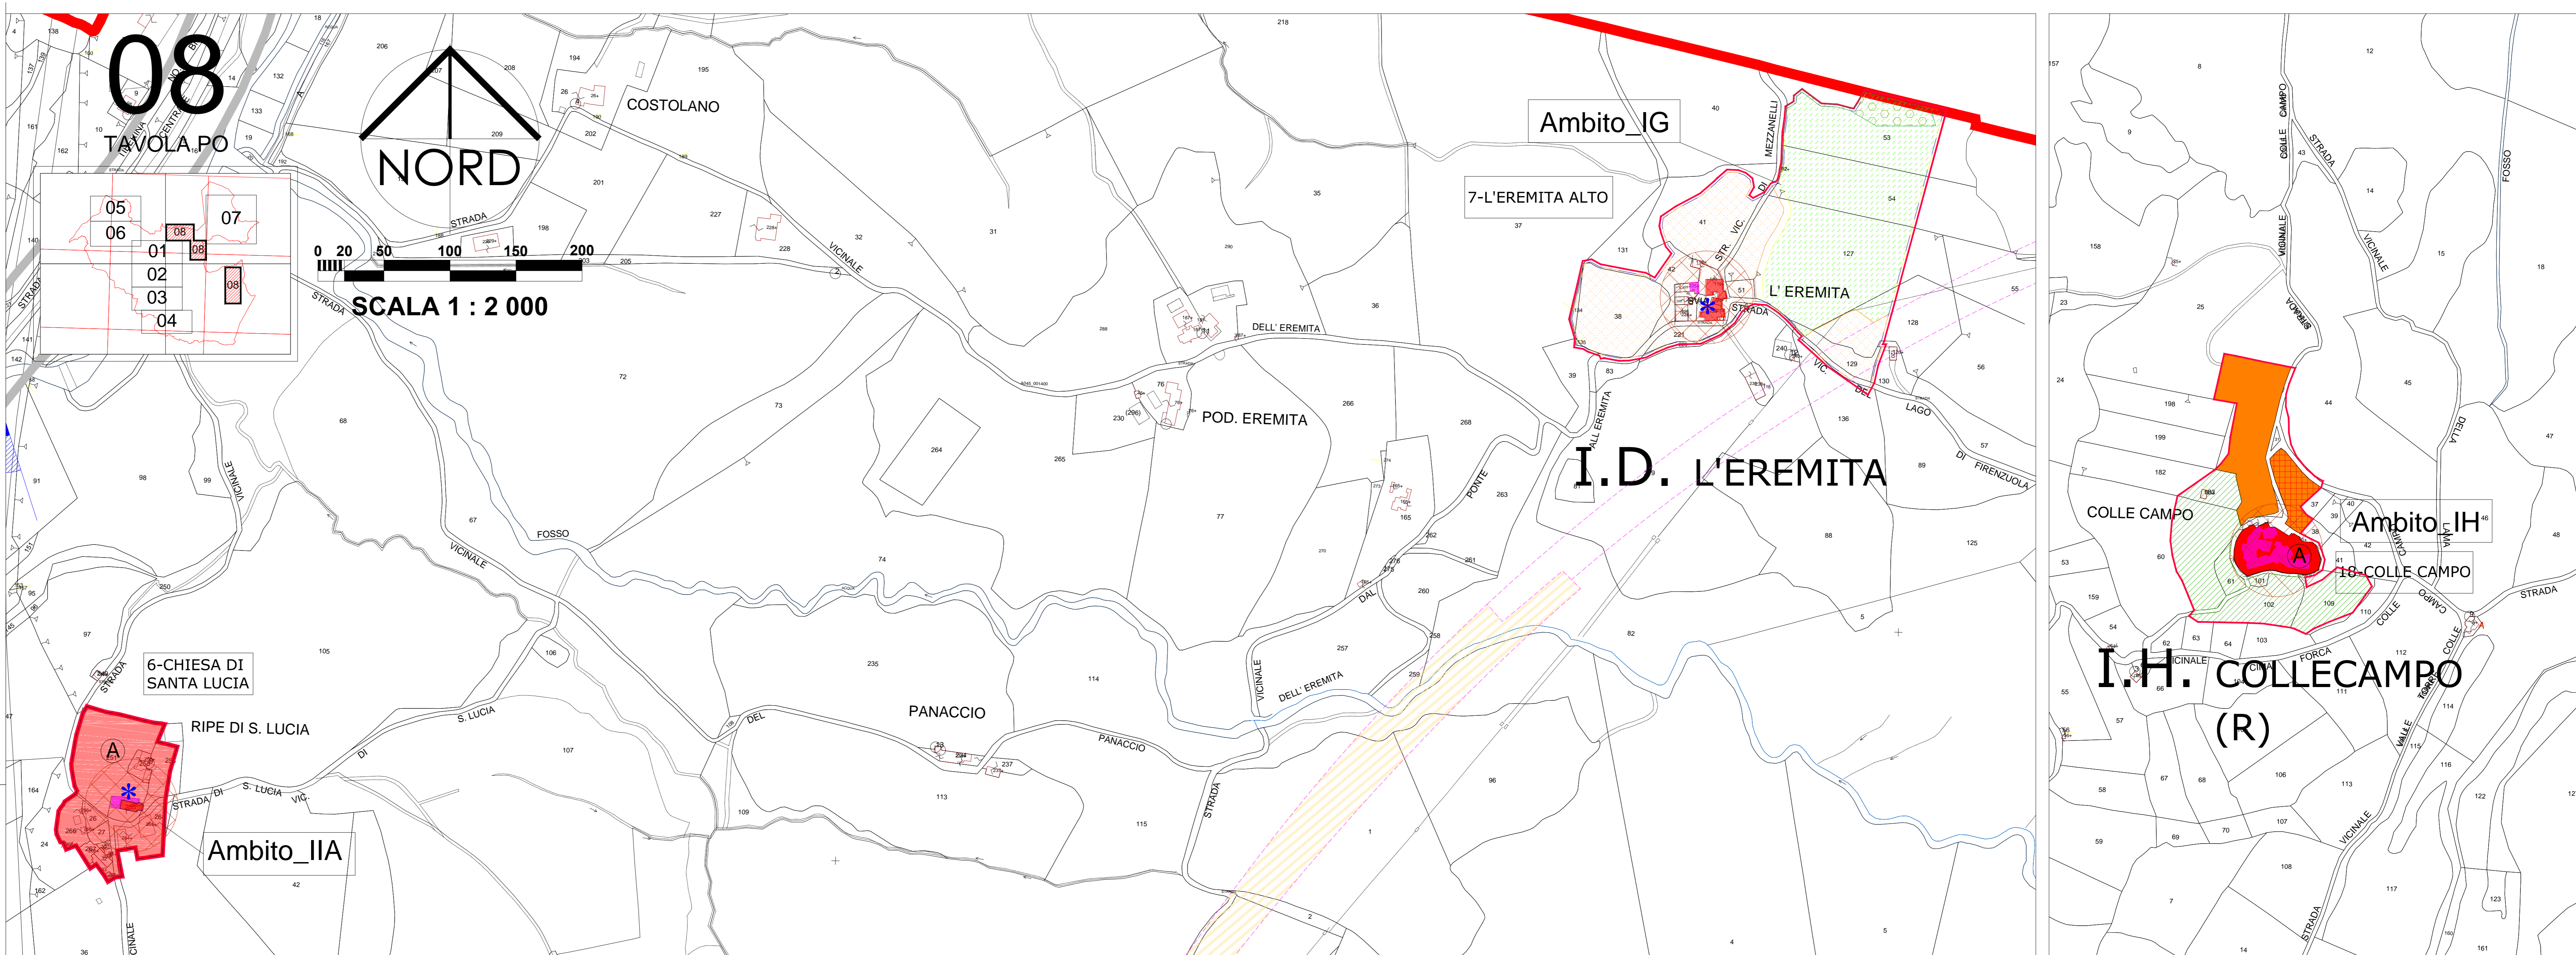

TEMATISMI	Destinazione d'uso (temi specifici)	Codice Univoco	ZONAZIONE	NTA
CONFINI COMUNALE				
AMBITI TERRITORIALI DI FRAZIONE				
AMBITI URBANI				
LIMITE COMPARTI SOGGETTI A PIANO ATTUATIVO				
LIMITE AREA PRODUTTIVA ECOLOGICAMENTE ATTREZZATA				
PUNTI URBANISTICI SENSIBILI DI RIUSO URBANO				
ZONE RESIDENZIALI				
CENTRO STORICO				
FASCIA DI RISPETTO DELLA ZONA A (centro storico)				
ZONE DI MANTENIMENTO E CONSERVAZIONE DEI VOLUMI ESISTENTI				
ZONE DI MANTENIMENTO E TRASFORMAZIONE DEI VOLUMI ESISTENTI				
ZONE DI TRASFORMAZIONE				
ZONE A PREVALENTE DESTINAZIONE COMMERCIALE E DIREZIONALE				
VERDE PRIVATO				
ZONE DI ESPANSIONE				
EX ZONE DI ESPANSIONE (ATTUATE)				
ZONE DI ESPANSIONE RESIDENZIALE PRESENTI NEL PRG APPROVATO CON DPR 114/92				
ZONE PRODUTTIVE DI MANTENIMENTO E COMPLETAMENTO				
ZONE PRODUTTIVE DI ESPANSIONE				
ZONE PRODUTTIVE MINORI DI MANTENIMENTO E COMPLETAMENTO				
ZONE PRODUTTIVE MINORI DI MANTENIMENTO E COMPLETAMENTO IN ATTUAZIONE				
ZONE A SERVIZI PER ATTIVITA' PRODUTTIVE ESISTENTI				
ZONE PRODUTTIVE MINORI DI ESPANSIONE				
ZONE PER CENTRI A SERVIZIO DELLE ATTIVITA' PRODUTTIVE DI PARTICOLARE INTERESSE URBANISTICO				
ZONE ESTRATTIVE ESISTENTI (DA RIAMBIANTARE)				
ZONE PRODUTTIVE DI MANTENIMENTO E TRASFORMAZIONE DEI VOLUMI ESISTENTI				
ZONE TURISTICO RICETTIVE (A1-2 - alberghiere)				
ZONE TURISTICO RICETTIVE EXTRA ALBERGHIERE ESISTENTI DI COMPLETAMENTO				
ZONE TURISTICO RICETTIVE EXTRALBERGHIERE				
ZONE COMMERCIALI E DIREZIONALI				
ZONE PRODUTTIVE PER ATTIVITA' VIVAISTICHE				
ZONE PRODUTTIVE DI COMPLETAMENTO PER LA REALIZZAZIONE DI CANILI				
TEMATISMI				
Destinazione d'uso (temi specifici)				
ZONE PER INTERVENTI DI RIQUALIFICAZIONE URBANA DI NOTEVOLE INTERESSE URBANISTICO				
ZONE PER ATTREZZATURE URBANE DI INTERESSE GENERALE				
INFRASTRUTTURE TECNOLOGICHE				
AREE PROTEZIONE CIVILE				
PARCO PUBBLICO				
VERDE PUBBLICO E SPORT ESISTENTE				
VERDE PUBBLICO E SPORT DI PROGETTO				
ZONE CIMITERIALI ESISTENTI				
ZONE CIMITERIALI DI RISPETTO E/O AMPLIAMENTO				
ZONE PER SERVIZI SOCIALI				
AREE PER PUBBLICA UTILITA' DA ACQUIRIRE CON LA PROCEDURA DELLA COMPENSAZIONE				
VIABILITA'				
STRADA DI PROGETTO CON PRIORITA' DI ESECUZIONE				
STRADA DI PROGETTO				
STRADA DI PROGETTO INTERNA A PIANI ATTUATIVI				
NUOVO SVINCOLO E 45				
PARCHeggi				
PERCORSO CICLO PEDONALE DI PROGETTO				
FASCIA DI RISPETTO STRADALE				
FASCIA DI RISPETTO FERROVIA				
VERDE DI SALVAGUARDIA				
VERDE DI RIQUALIFICAZIONE (Via Fioravanti)				
AREE BOSCHIVE PRG PS				
SPAZIO RURALE				
LAGHI E ZONE UMIDE				