

COMUNE di ACQUASPARTA
Provincia di Terni

accertamento compatibilità paesaggistica
nuovo tracciato stradale nell'ambito del recupero del complesso del castello di Montalbano - in diffinità all'Aut. Paesaggistica n. 3 - 2015 del 26.01.2015

PROPRIETA': Sig.ri Duranti Federico - Duranti Claudia
USUFRUTTO: Sig.ri Addario Chieco Paola - Duranti Enrico


STUDIO PICCHIARATI
ARCH. ROBERTO PICCHIARATI - ARCH. RICCARDO PICCHIARATI
Via Roma, 5 - 05021 - ACQUASPARTA (TR) - TEL. 0744-930567 - WWW.STUDIOPICCHIARATI.IT - INFO@STUDIOPICCHIARATI.IT

STATO REALIZZATO
SEZIONI STRADALI

RP2
architetti

il progettista
ARCHITETTO
RICCARDO PICCHIARATI
PROVINCIA DI TERNI
A 305

PLANIMETRIA GENERALE - CON SEZIONI STRADALI

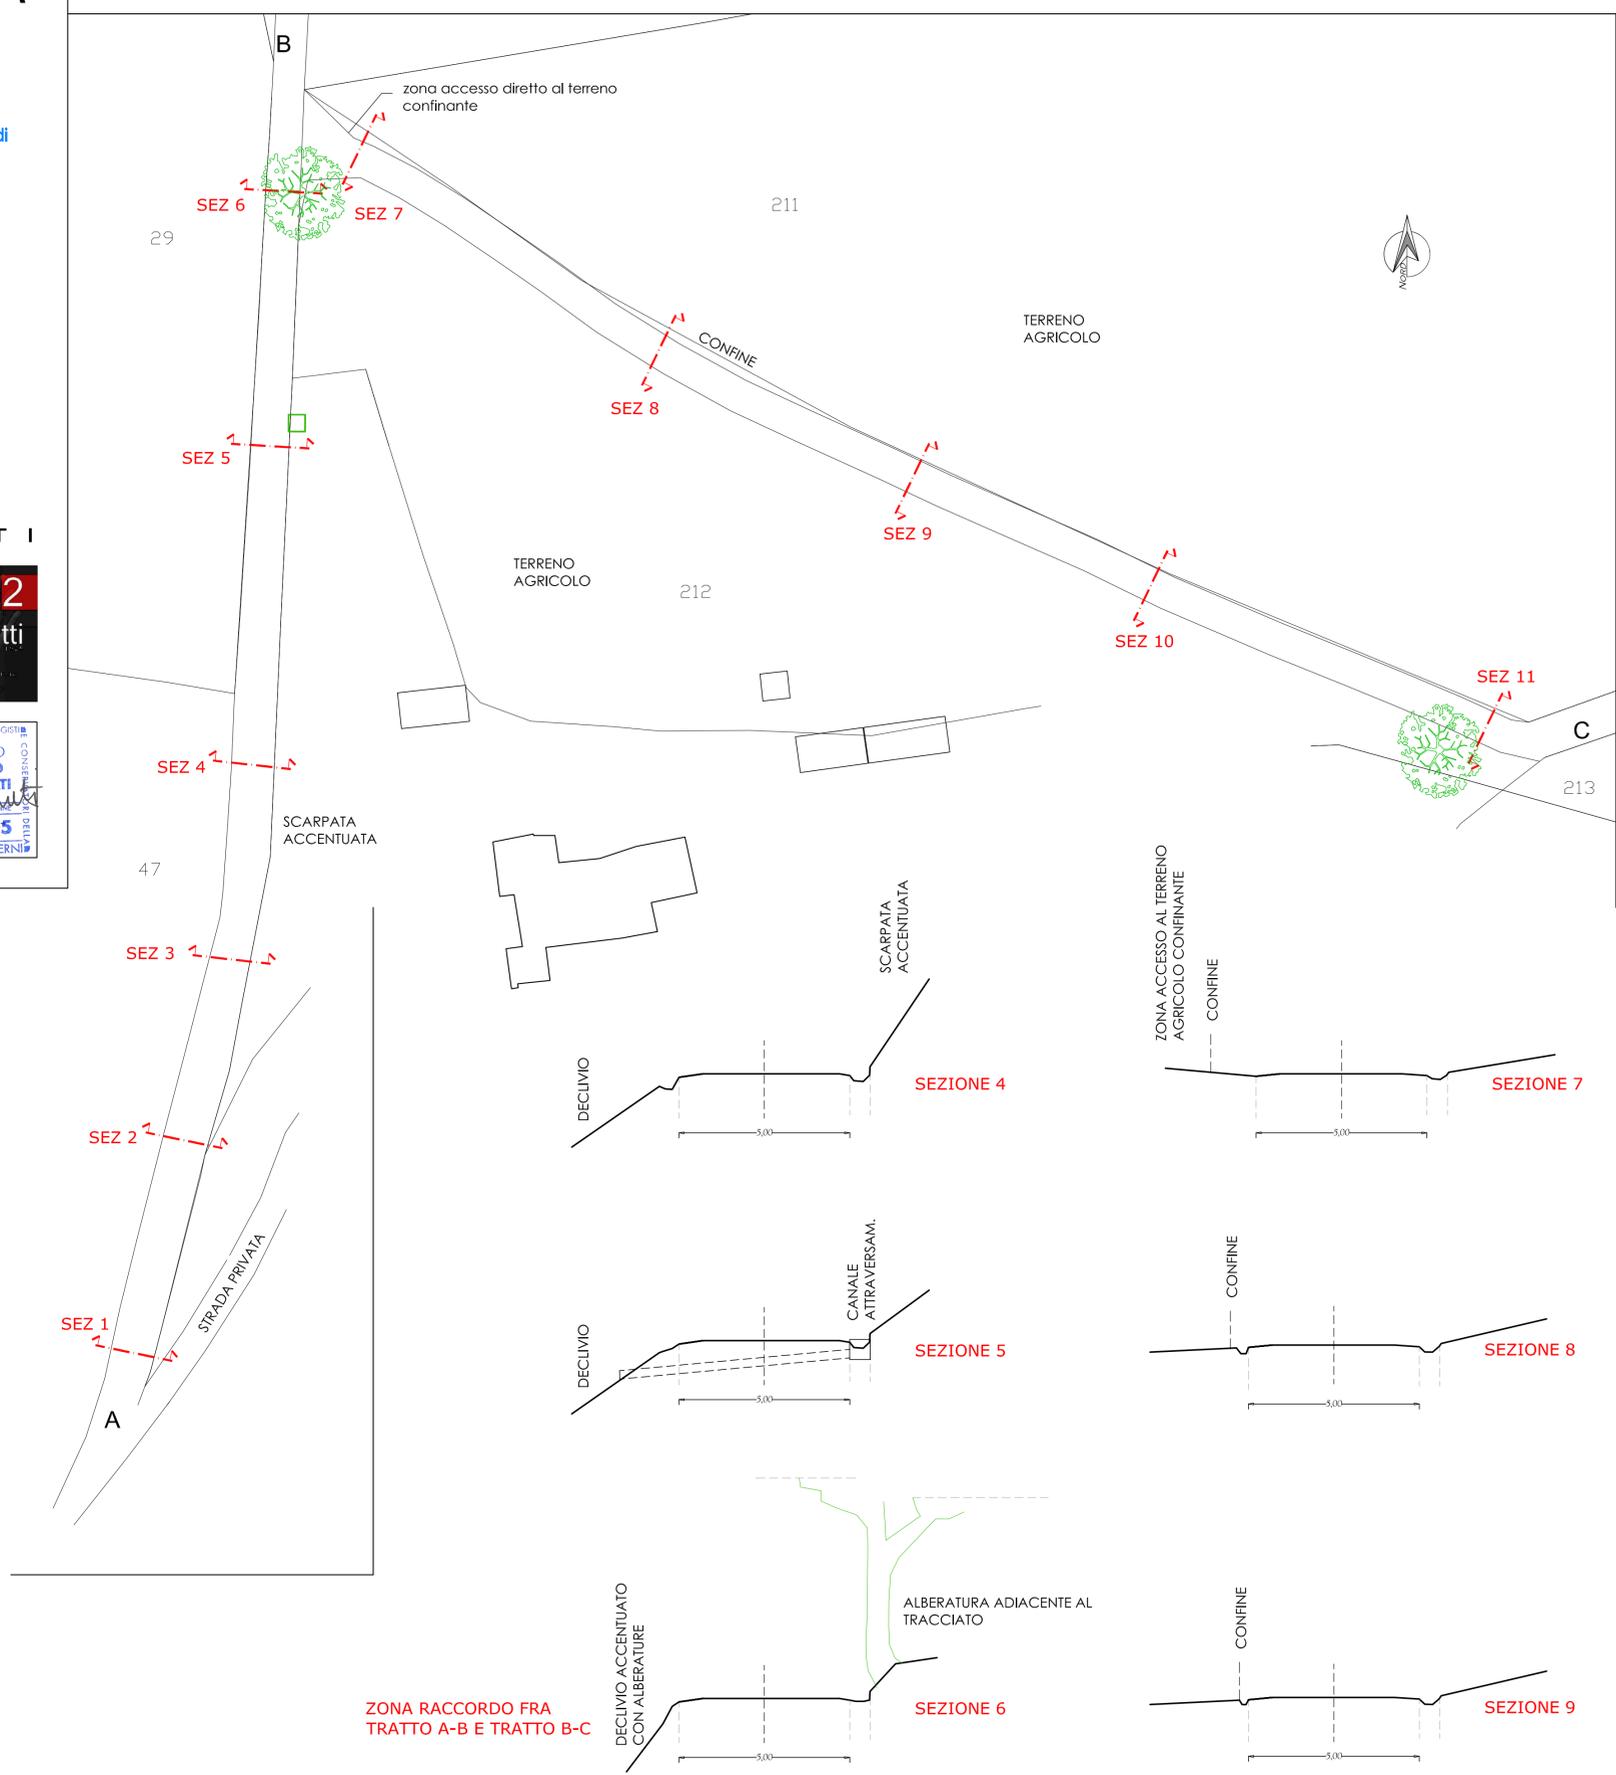

SCALA 1:500

